
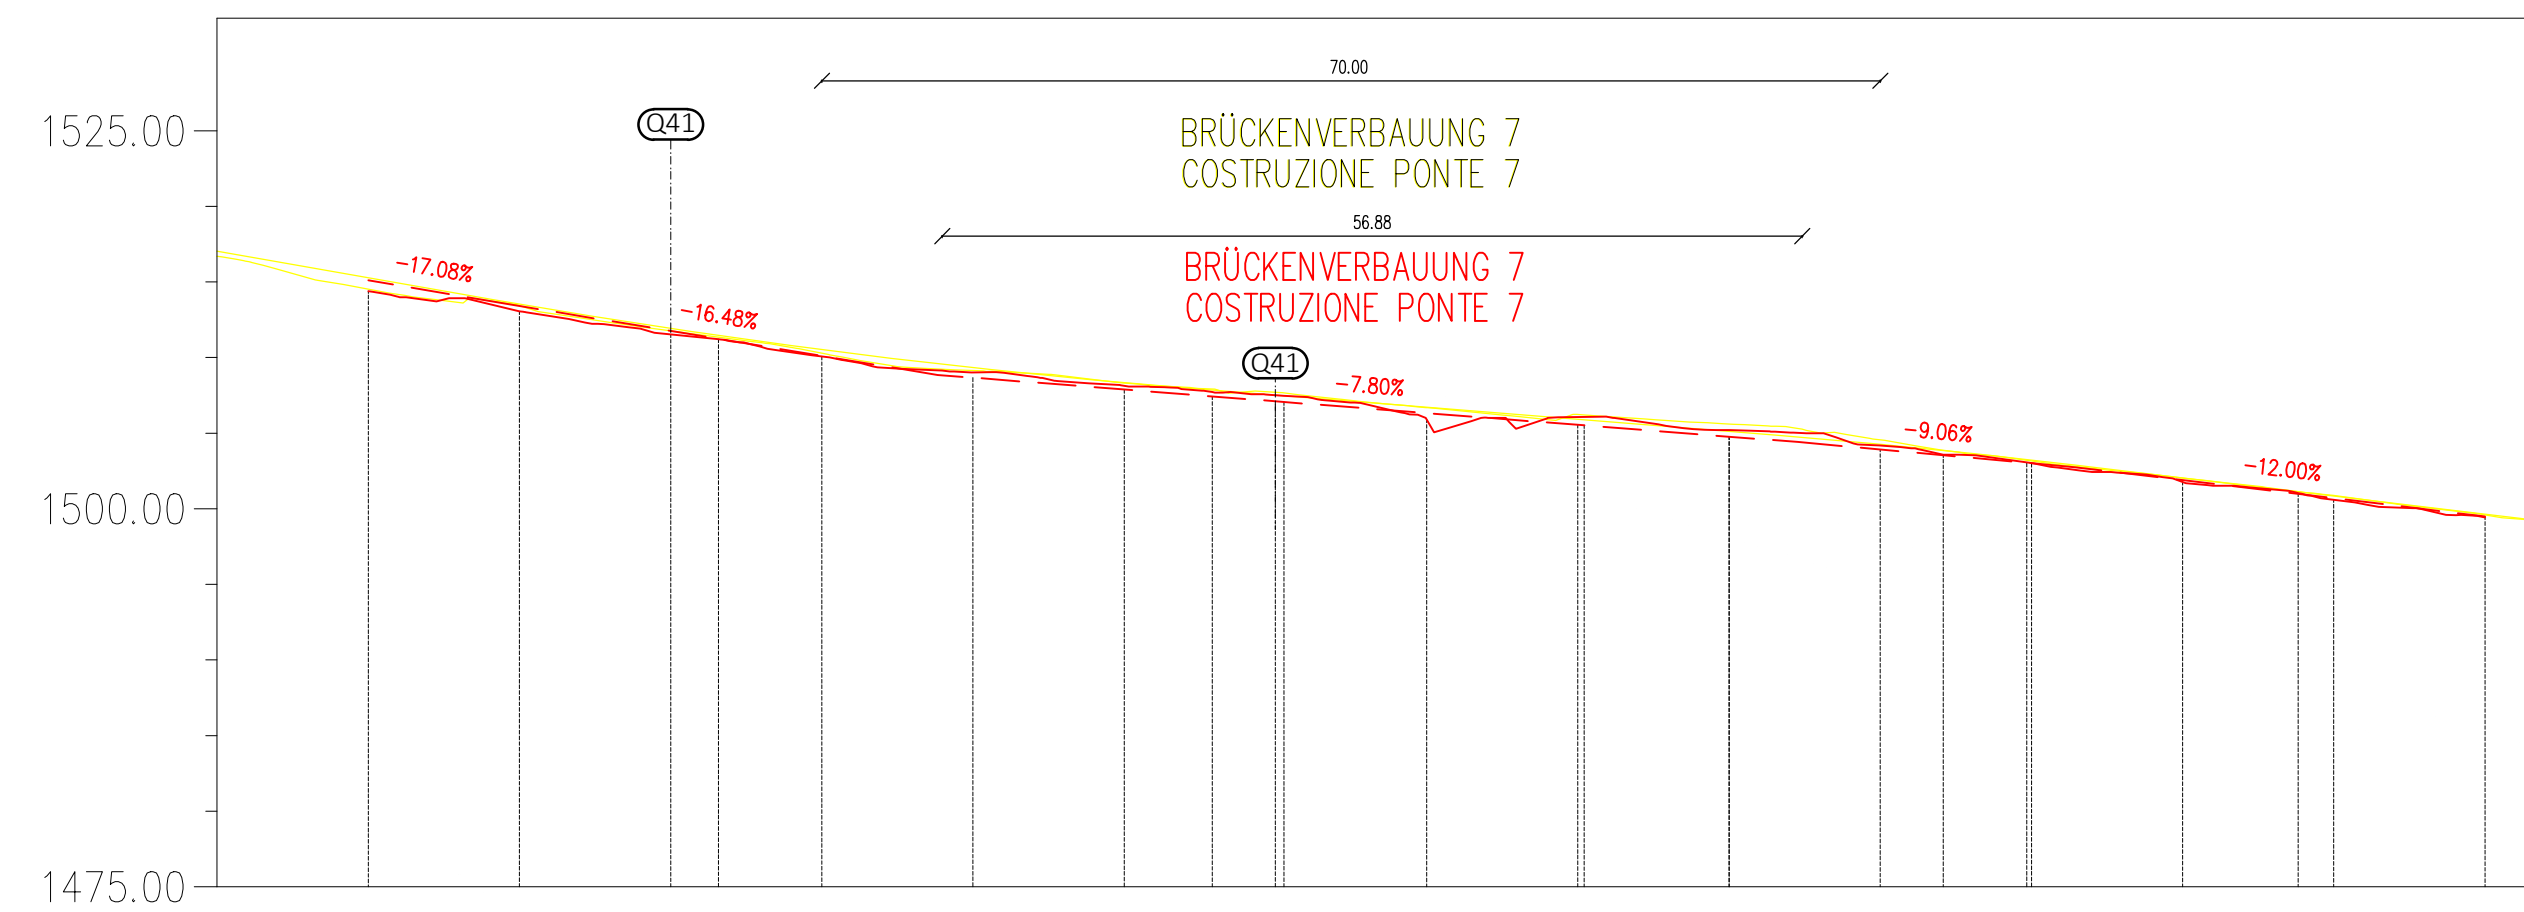
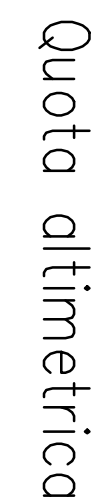


MASSTAB 1:500 SCALA

0 10 20 30 40 50 m


DER ABSTAND DER HÖHENLINIEN BETRÄGT 1.0 METER
L'EQUIDISTANZA FRA LE CURVE DI LIVELLO È DI m 1.0

+	VERMESSUNGSPUNKT – PUNTO DI RILIEVO
—	SCHICHTENLINIEN – ISOPISE
- - - - -	BÖSCHUNGSKANTE – SPIGULO SCARPATA
- - - - -	BÖSCHUNG – SCARPATA
	BEST. SKIPISTE – PISTA DA SCI ESISTENTE
	GEPLANTE SKIPISTE – PISTA DA SCI IN PROG.
	AUFZULASSENDE SKIPISTE – PISTA DA SCI DA DEMOLIRE
	GEPL. HYDRANTENLEITUNG – ACQUEDOTTO IN PROG.
	GEPL. HYDRANT – IDRANTE IN PROG.
	AUF SCHÜTTUNG – RIPIORTO
	AUSHUB – SCAVO
	ARMIERTE ERDWAAND – MURO IN TERRA ARMATA
	BODENVERFESTIGUNG – RINFORZO TERRENO
	SCHWERGEWICHTSMAUER – MURO A GRAVITÀ
	HANGVERBAUUNG – SISTEMAZIONE PENDIO
	ABFLUSSRINNE MIT SICKEGRUBE
—	CANALETTA PER DEFUSSO ACQUE CON POZZO A TRABOCCO
- - - - -	GENEHMIGTER PISTENRAND – BORDI PISTA STATO APPROVATO
- - - - -	GENEHMIGTER BÖSCHUNGSKANTE – BORDI SCARPATA STATO APPROVATO
—	VARIANTE PISTENRAND – BORDI PISTA STATO DI VARIANTE
- - - - -	VARIANTE BÖSCHUNGSKANTE – BORDI SCARPATA STATO DI VARIANTE

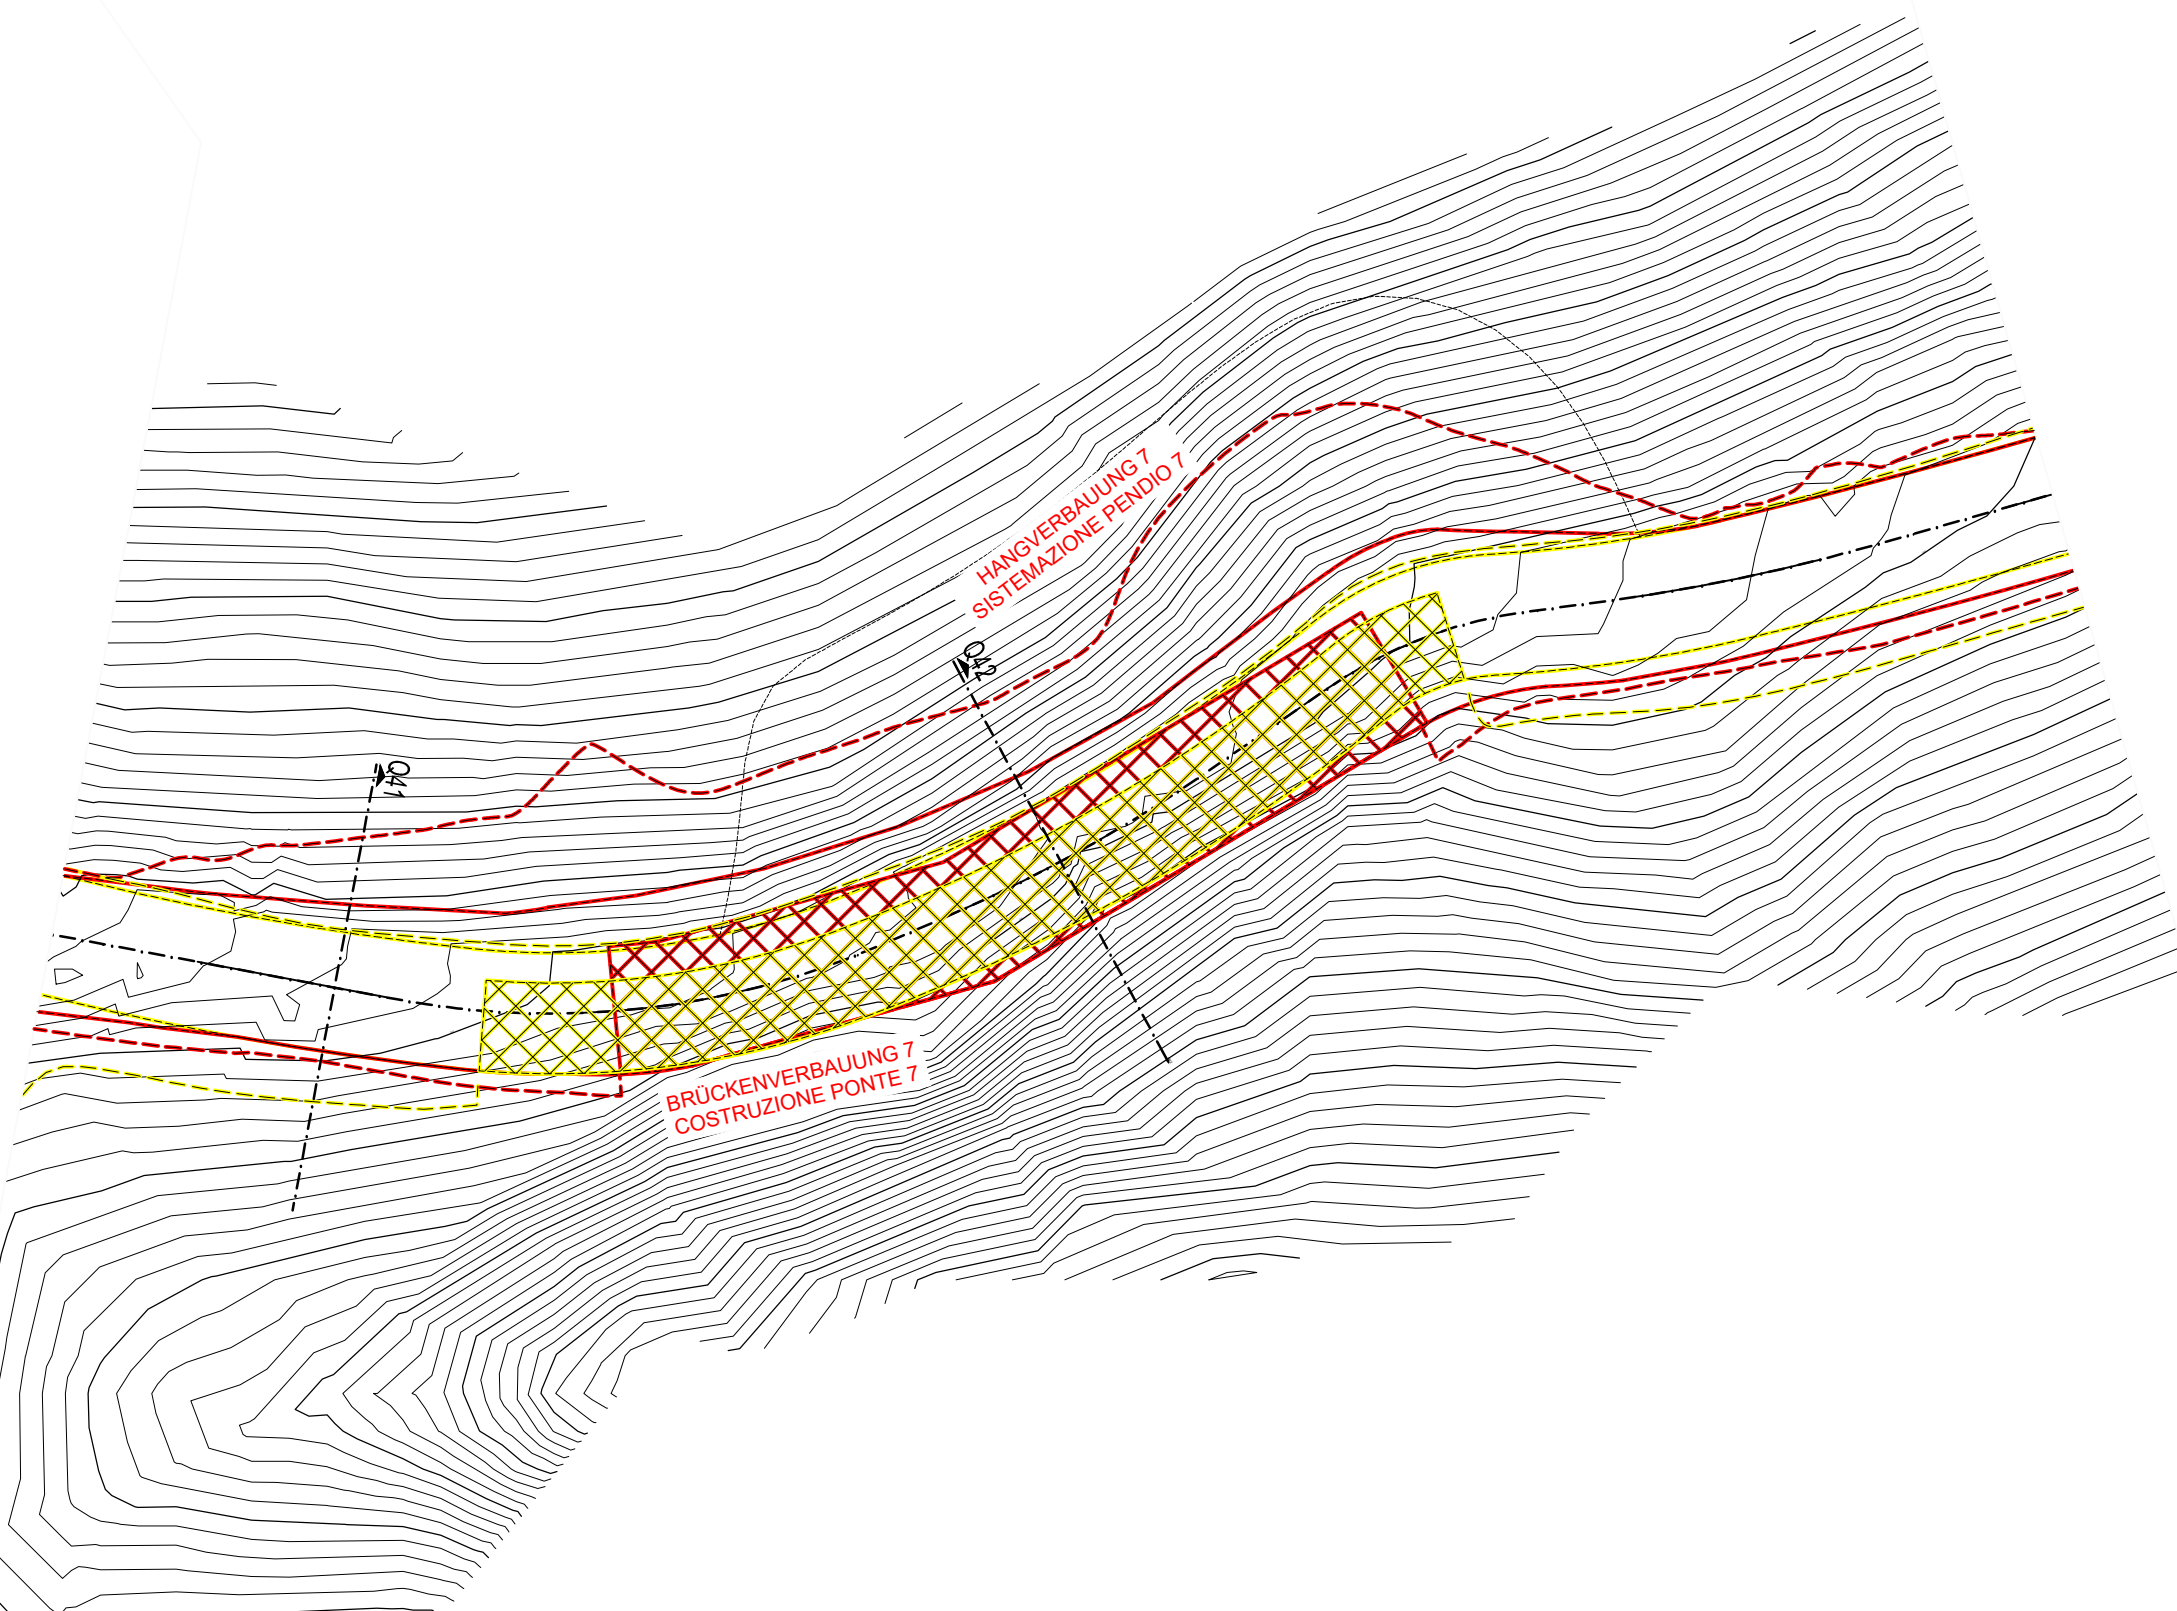


NUMERO SEZIONE	1	2
DISTANZE PROGRESSIVE	3+258.986	3+308.986
DISTANZE PARZIALI		50,00
QUOTE VARIANTE	1511.93	1506.41
QUOTE TERRENO	1511.64	1506.23

Scala	: 500:500
Q.Rif.	: 1500.00

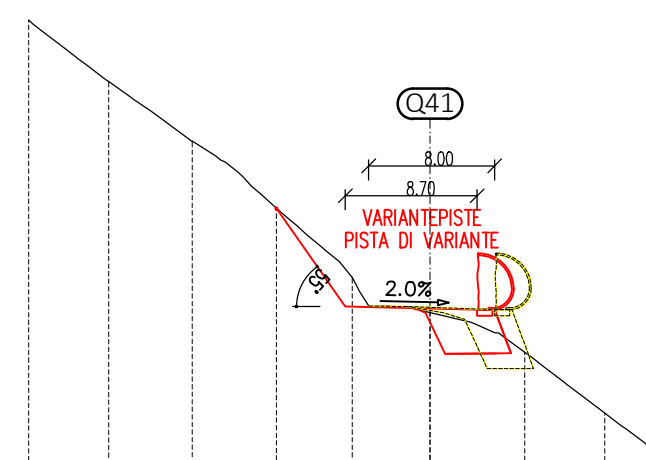[illegible]

Scala	: 500: 500
Q.Rif.	: 1490.00

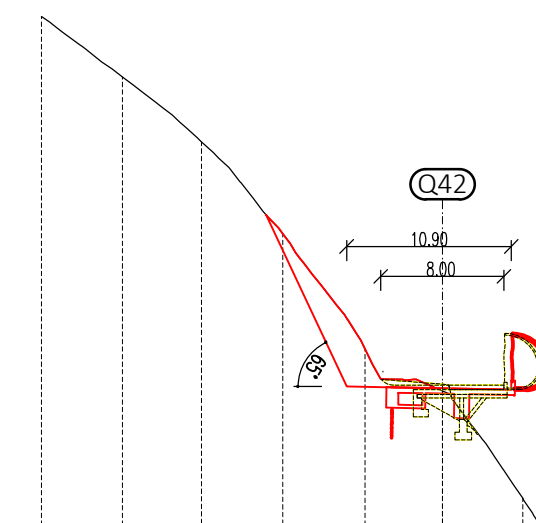[illegible]

Gemeinde Kastelruth Comune di Castelrotto	Aut. Prov. Bozen Prov. Aut. Bolzano
Antragsteller / richiedente	
SCIOVIE ORTISEI S.r.l.  39046 St. Ulrich / Ortisei Str. Rezia Nr. 1 / Via Rezia Nr.1 Telefon: 0471/777600 e-mail: ortisei@valgardena.it	
Der Antragsteller / Il richiedente	

Bauvorhaben	Costruzione
-------------	-------------

VARIANTE PROJEKT Sanierung und Ausbau der bestehenden Skipiste PILAT in der Gemeinde Kastelruth	PROGETTO DI VARIANTE Ammodernamento e ampliamento dell'esistente pista da sci PILAT nel Comune di Castelrotto
---	---

Inhalt	Contenuto
--------	-----------

ÄNDERUNG BRÜCKE 7	MODIFICA PONTE 7
VERGLEICH	COMPARATIVO
Lageplan	1:500 Planimetria 1:500
Querschnitte	1:500 Sezioni trasversali 1:500
Längsprofil	1:500 Profilo longitudinale 1:500

**DR. ING. ERWIN GASSER**
VIA - MICHAEL PACHER - STR 11
39031 BRUNECK - BRUNICO (BZ)

TEL. 0039 0474 551679 - MOBIL-CELL 0039 335 6784366
FAX 0039 0474 537724 - INFO@GASSER-INGENIEUR.IT
WWW.GASSER-INGENIEUR.IT

Der Projektant / Il progettista,

Datum data	Projektleiter capo progetto	Bearbeiter elaboratore	Prüfer controllore	Freigabe approvazione	Projektnummer numero progetto
Nov. 2019	M. Calderara	S. Basso	M. Calderara	E. Gasser	BCG19-009
Datum data	Bearbeiter elaboratore	Rev. rev.	Art der Änderung tipo di modifica		Plannummer/ Index numero piano/ indice
19/11/2019	S. Basso	1			9.2
12/12/2019	G. Pizzato	2			