



AUSZUG AUS DER MAPPE - ESTRATTO DALLA MAPPA 1:5.000

K.G. Kastelruth - C.C. Castelrotto

LEGENDE - LEGENDA

- Parzellengrenze - confine di particella
- best. Skipisten - piste da sci esist.
- gepl. Skipisten - piste da sci in prog.
- aufzul. Skipisten - piste da sci in dismiss.
- gepl. Bauten - opere in prog.
- Grenze der Erdbewegungsarbeiten - perimetro movimenti di terra
- Abbruch - demolizione
- best. Hydrantenleitung mit Hydrant - acquedotto con idrante esist.
- gepl. Hydrantenleitung mit Hydrant - acquedotto con idrante in prog.
- abzu. Hydrantenleitung mit Hydrant - acquedotto con idrante da demo.

K.G. KASTELRUTH - C.C. CASTELROTTO		
PARZ. PART.	E.Z. P.T.	EIGENTÜMER - GEBOREN IN / AM PROPRIETARI - NATO A / IL
.1727	768 II	SEILBAHN SANKT ULRICH - SEISERALM A.G. SANKT ULRICH
2225		
3323/1	315 II	GEMEINDE KASTELRUTH - EIGENVERWALTUNG DER BÜRGERLICHEN NUTZUNGSGÜTER
3711/1		
3712/7	311 II	
3478	178 I	PRUGGER RAFFAELLO BOZEN 16/12/1961
3488	179 I	PRUGGER GREGORIO MARIA SANKT ULRICH 11/05/1954
3489	412 II	CALDAVETES WALDINTERESSENTSCHAFT

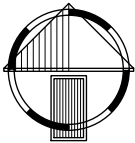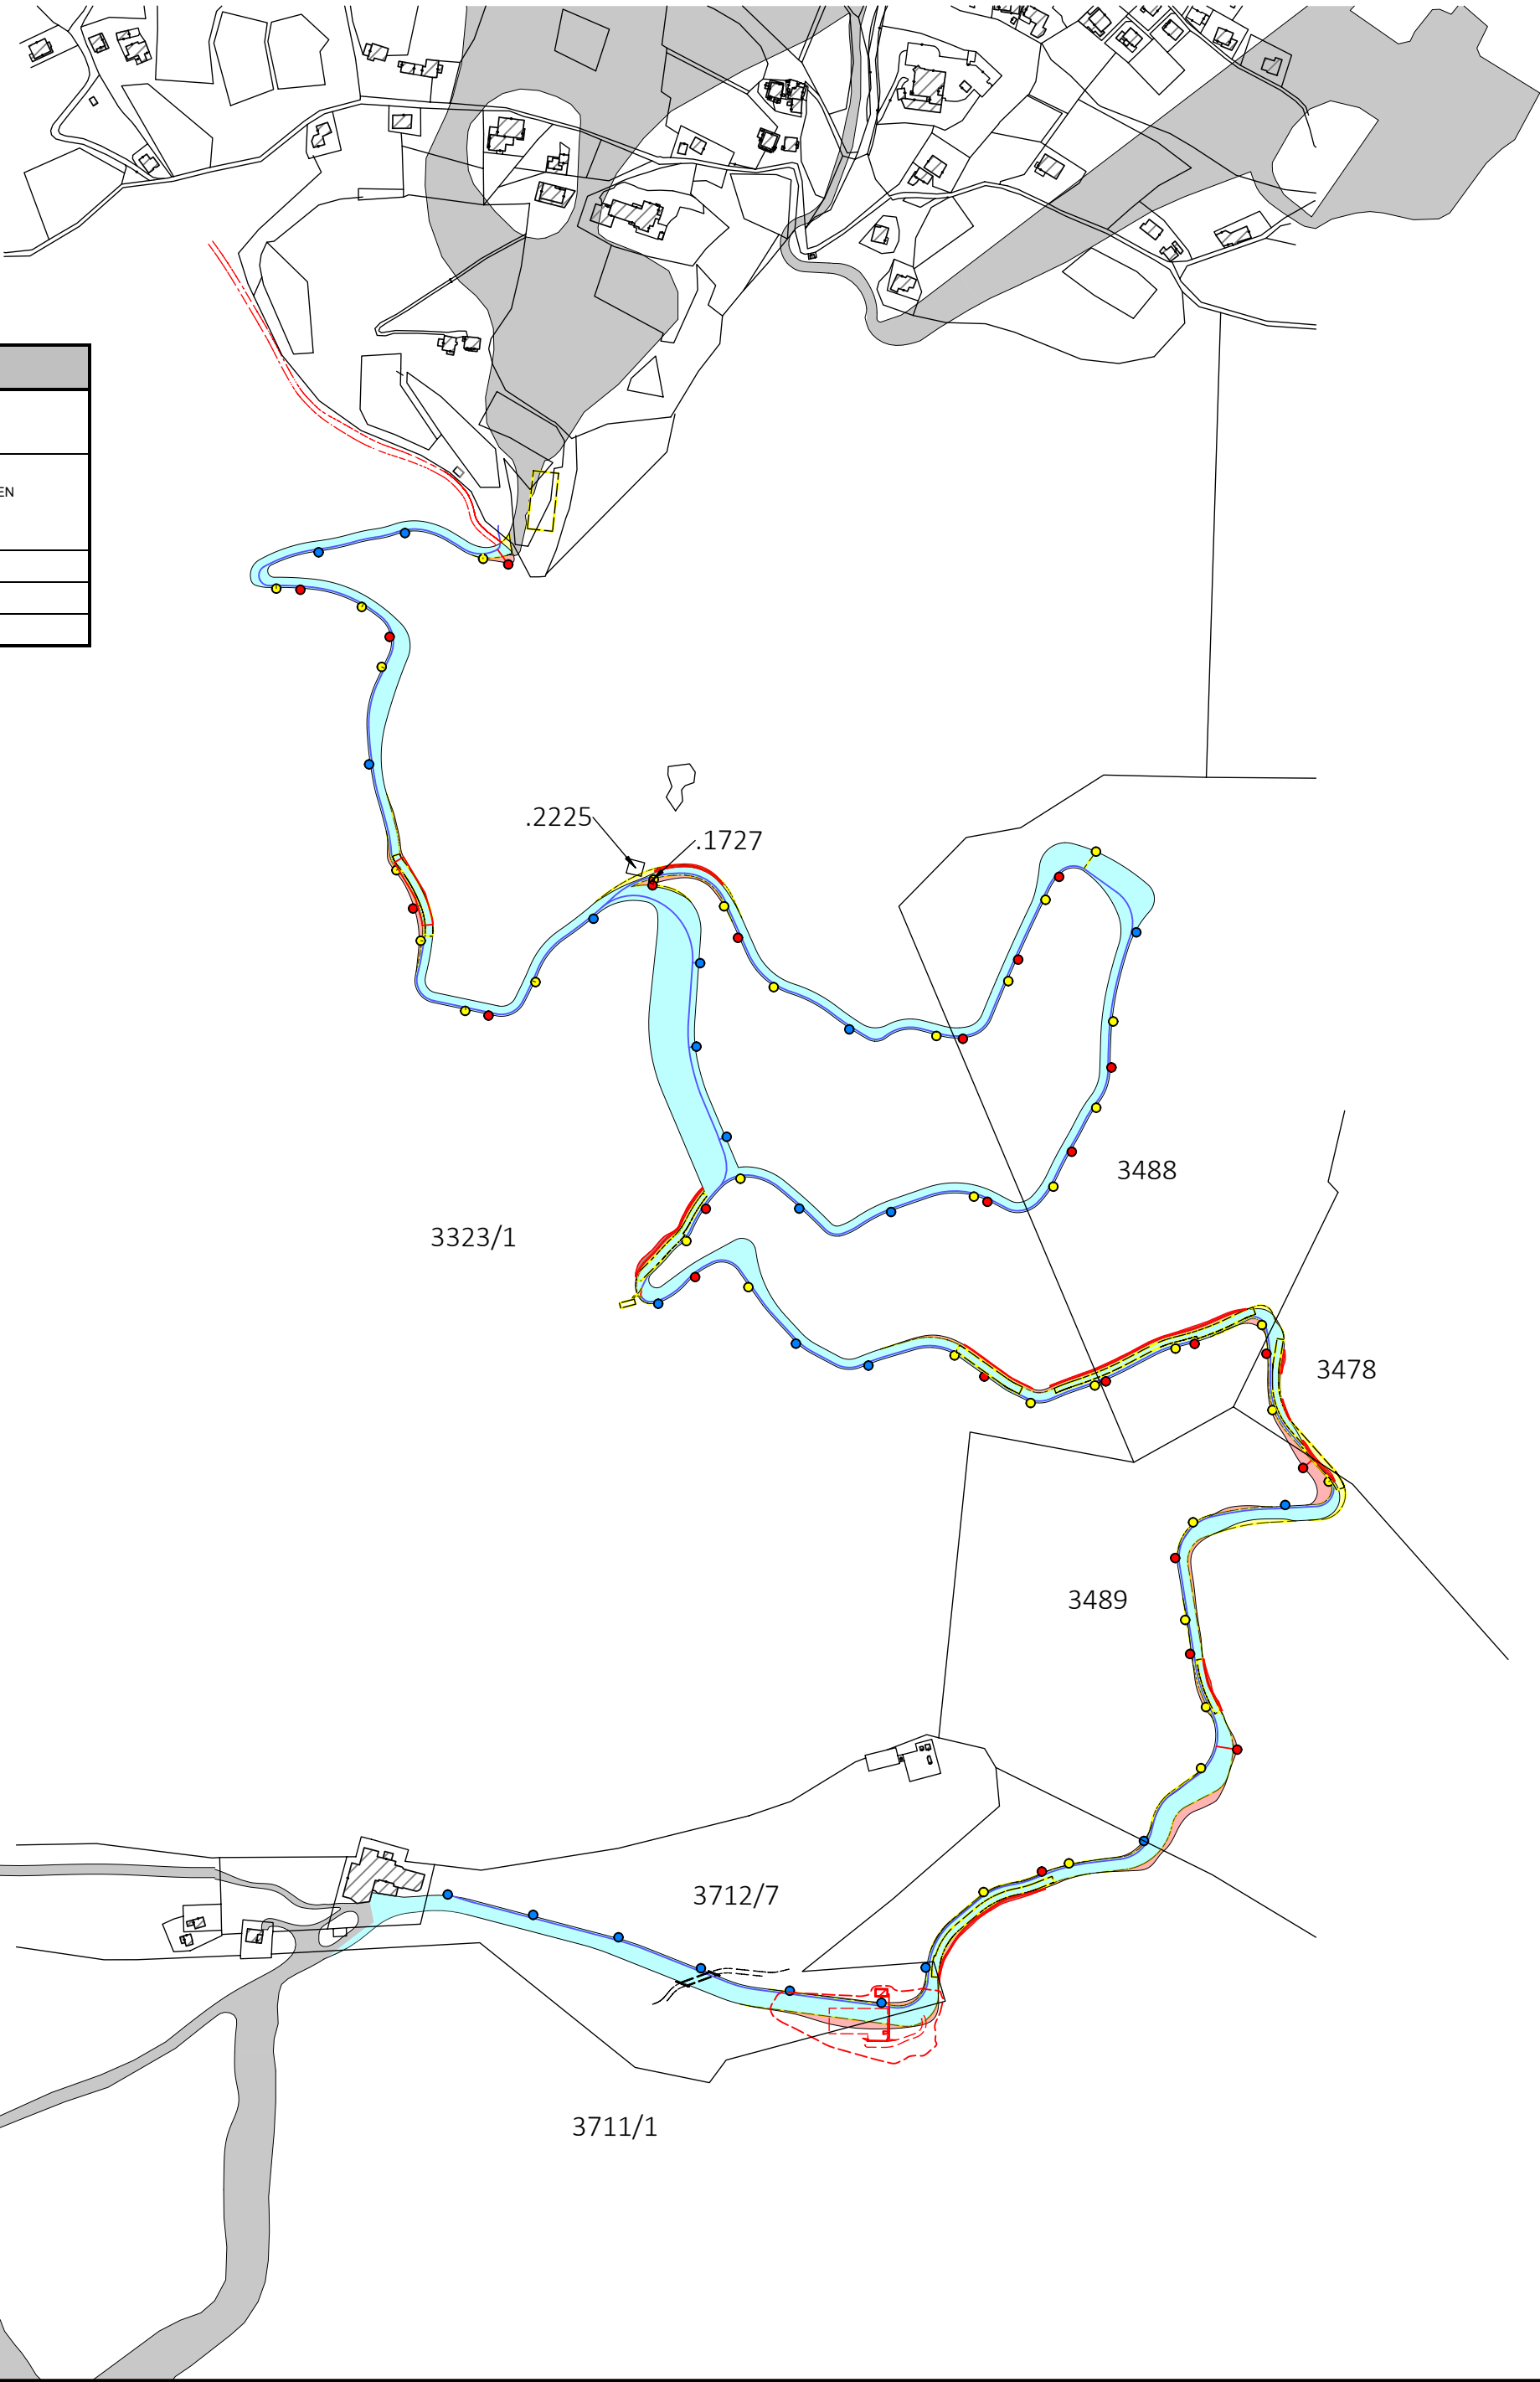

Gemeinde Kastelruth
Comune di Castelrotto

Aut. Prov. Bozen
Prov. Aut. Bolzano

Bauherr/ Committente

SCIOVIE ORTISEI SRL



39046 ST.ULRICH - ORTISEI (BZ)
Str. Rezia Nr. 1 / via Rezia n. 1
Telefon: 0471/777600
e-mail: sciovieortisei@legalmail.it

Der Bauherr / Il committente

Projekt

Progetto

VARIANTEPROJEKT
Sanierung und Ausbau der
bestehenden Skipiste PILAT in
der Gemeinde Kastelruth

PROGETTO DI VARIANTE
Restaurazione e ampliamento
della pista da sci esistente PILAT
nel comune di Castelrotto

Inhalt

Contenuto

ALLGEMEINE PLÄNE
Auszug aus der Katastermappe 1:5.000

ELABORATI GENERALI
Estratto dalla mappa catastale 1:5.000



DR. ING. ERWIN GASSER
VIA · MICHAEL PACHER · STR 11
39031 BRUNECK · BRUNICO (BZ)

TEL 0039 0474 551679 · MOBIL · CELL 0039 335 6784366
FAX 0039 0474 537724 · INFO@GASSER-INGENIEUR.IT
WWW.GASSER-INGENIEUR.IT

Der Projektant / Il progettista

Datum data	Projektleiter capo progetto	Bearbeiter elaboratore	Prüfer controllore	Freigabe approvazione	Projektnummer numero progetto
Nov 2019	M. Calderara	P. Verginer	-	E. Gasser	BCG19-009
Datum data	Bearbeiter elaboratore	Rev. rev.	Art der Änderung tipo di modifica		Dokumentnummer numero documento
19.11.2019	P. Verginer	0	-		1.3
16.12.2019	P. Verginer	1	Anpassung Speicher, Entfernung Erw. Bergstation		