# ÜBERSICHTSPLAN - COROGRAFIA

**1:5.000**

*LEGENDE - LEGENDA*

- best. Aufstiegsanlage - impianto di risalita esist.
- best. Skipiste - pista da sci esist.
- Gewässer - acque
- Gemeindegrenze - confine comunale
- best. Weg - sentiero esist.
- W l/s — Wasserfassung (mittel/max) - presa d'acqua (medio/mass.)
- Pilat Raineller Graben - fossa Pilat Raineller
- gepl. Lawinenverbauung - paravalanghe in prog.

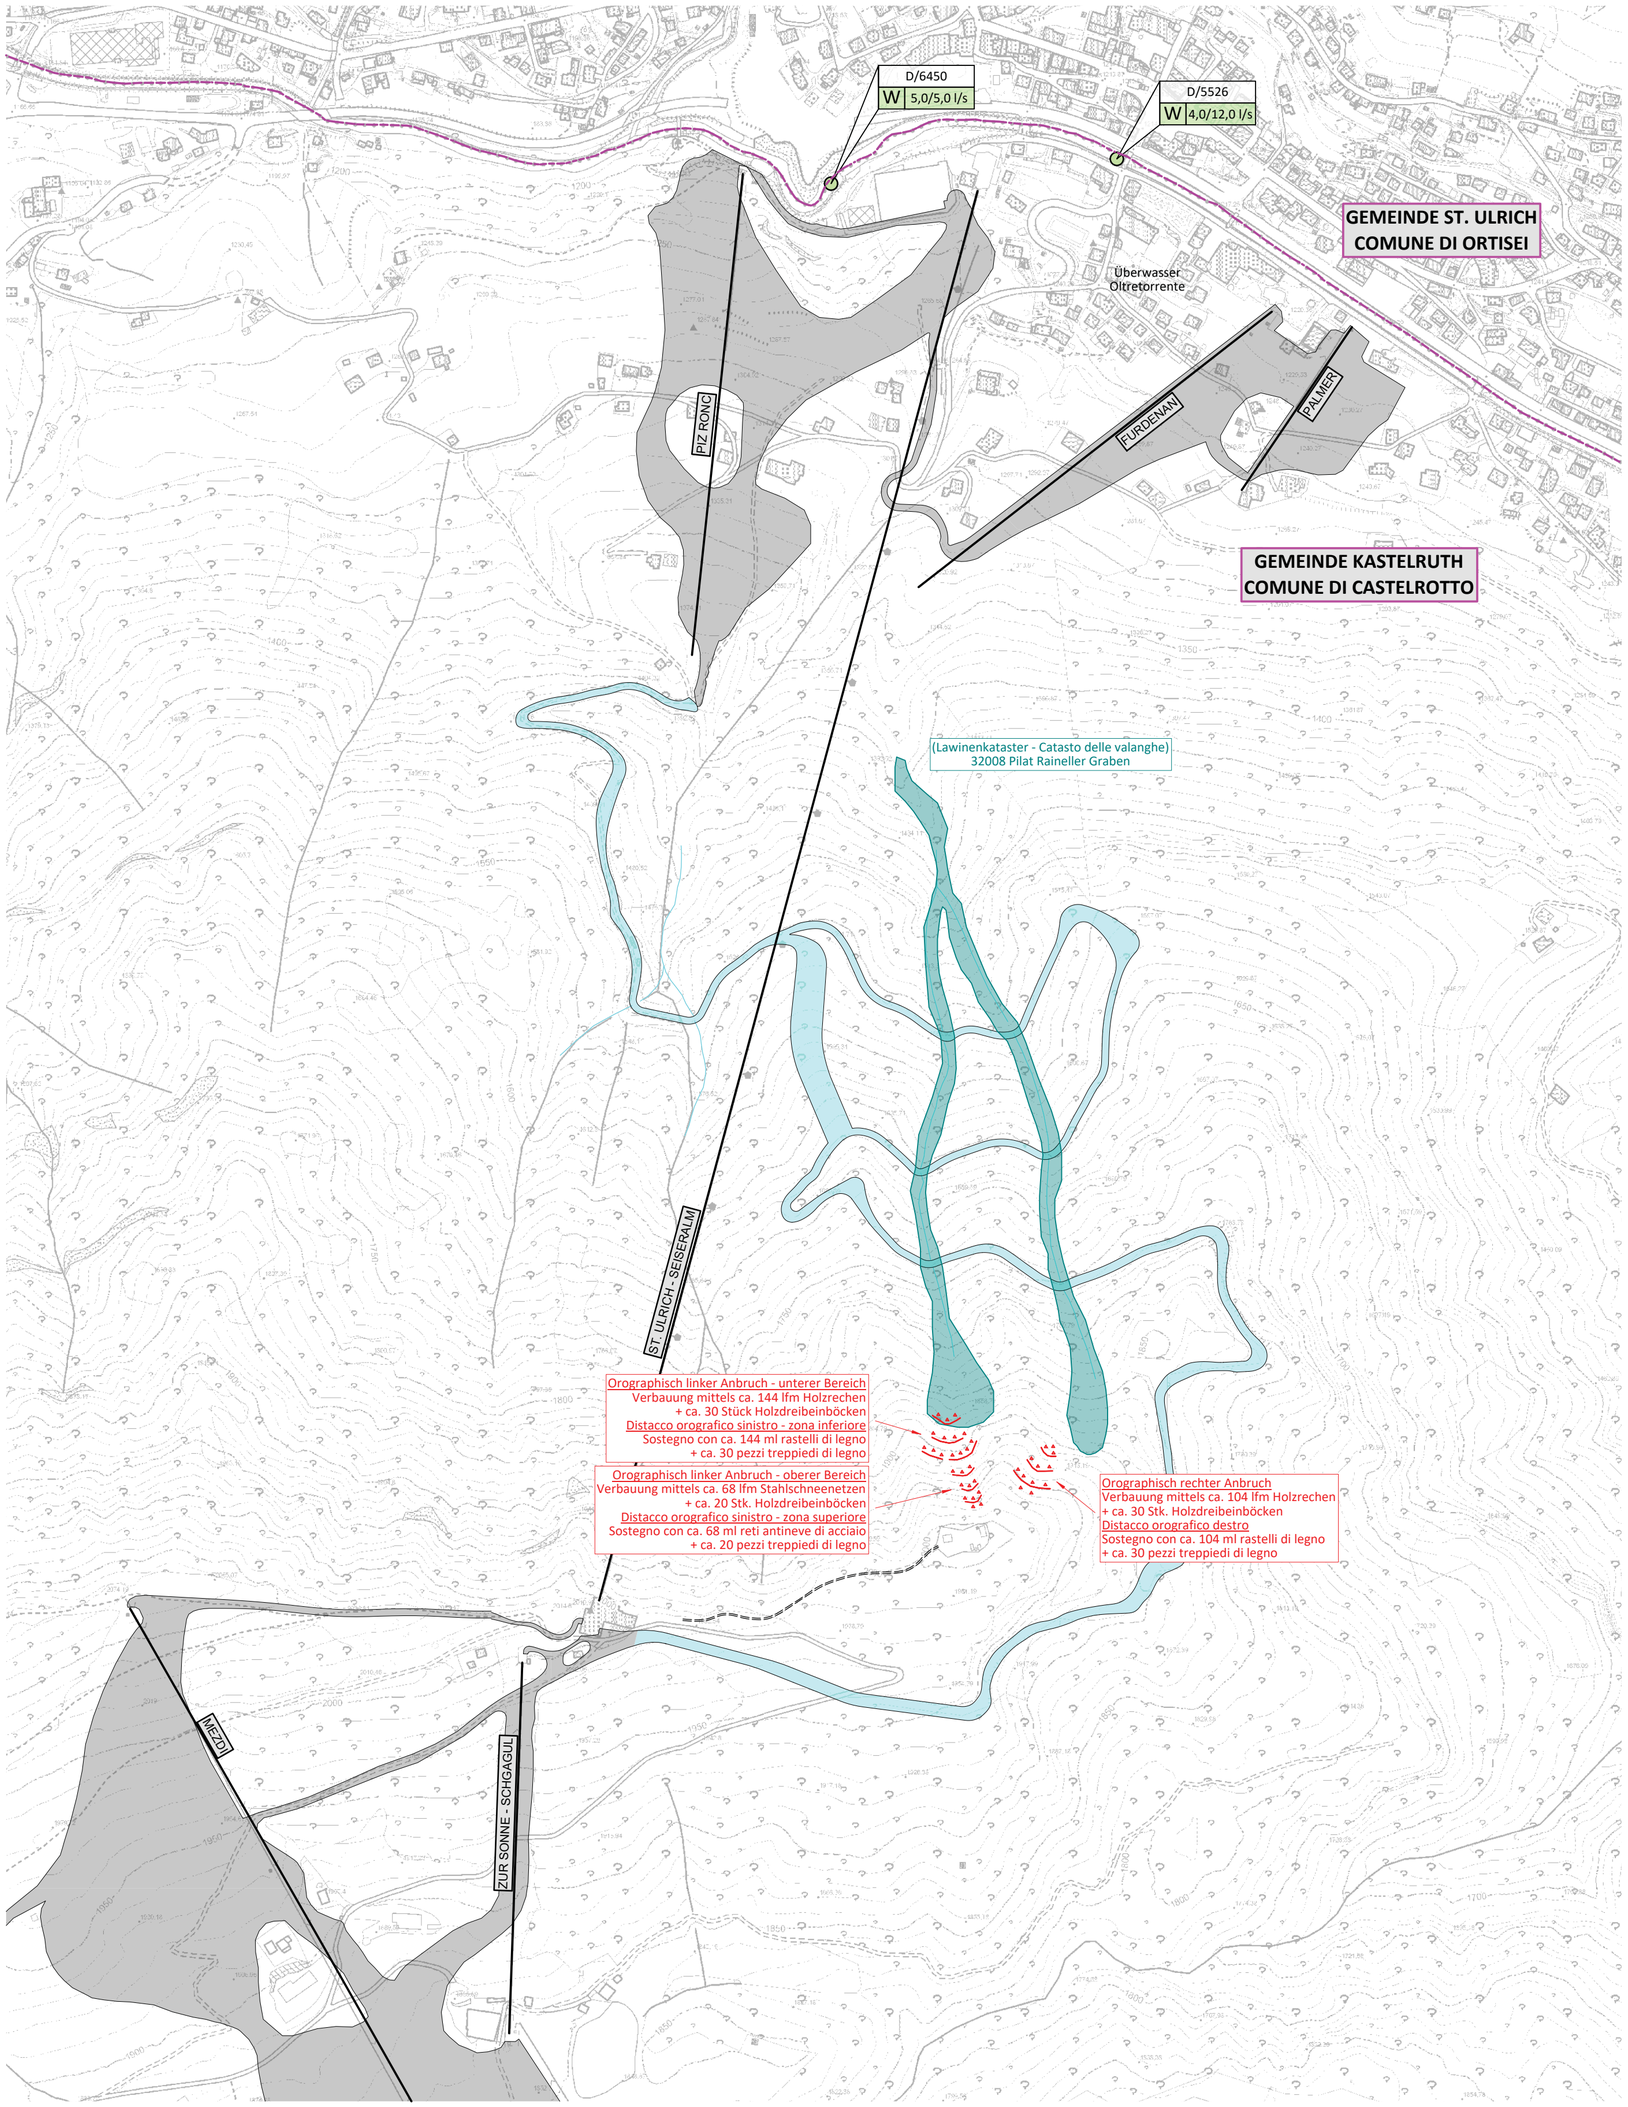


Gemeinde Kastelruth
Comune di Castelrotto

Aut. Prov. Bozen
Prov. Aut. Bolzano

Bauherr / Committente

SCIOVIE ORTISEI SRL

Dolomites Val Gardena

39046 ST.ULRICH - ORTISEI (BZ)
Str. Rezia Nr. 1 / via Rezia n. 1
Telefon: 0471/777600
e-mail: sciovieortisei@legalmail.com

ORDINE DEGLI INGEGNERI DELLA PROV. DI BOLZANO
Dr. Ing. ERWIN GASSER
Nr. 745
INGENIEURKAMMER DER PROVINZ BOZEN

Digital unterschrieben von Erwin Gasser
DN: c=IT, o=Ordine Ingegneri Bolzano, 2.5.4.97=VATIT-80016120216, title=Ingegnere, sn=Gasser, givenName=Erwin, serialNumber=TINIT-GSSRWN57E22I593O, cn=Erwin Gasser, dnQualifier=WSREF-645797738715840
Grund: mit Sondervollmacht für Hofer Ambros
Datum: 2021.09.14 14:49:56 +02'00'

Der Bauherr / Il committente

| Projekt | Progetto |
|---|---|
| **VARIANTEPROJEKT III**<br>Sanierung und Ausbau der bestehenden Skipiste PILAT in der Gemeinde KASTELRUTH | **PROGETTO DI VARIANTE III**<br>Restaurazione e ampliamento della pista da sci esistente PILAT nel comune di CASTELROTTO |

| Inhalt | | Contenuto | |
|---|---|---|---|
| ALLGEMEINE PLÄNE | | ELABORATI GENERALI | |
| - Übersichtsplan | 1:5.000 | - Corografia | 1:5.000 |


GASSER INGENIEUR

DR. ING. ERWIN GASSER
VIA · MICHAEL PACHER · STR 11
39031 BRUNECK · BRUNICO (BZ)

TEL 0039 0474 551679 · MOBIL · CELL 0039 335 6784366
FAX 0039 0474 537724 · INFO@GASSER-INGENIEUR.IT
WWW.GASSER-INGENIEUR.IT


ORDINE DEGLI INGEGNERI DELLA PROV. DI BOLZANO
Dr. Ing. ERWIN GASSER
Nr. 745
INGENIEURKAMMER DER PROVINZ BOZEN

Digital unterschrieben von Erwin Gasser
DN: c=IT, o=Ordine Ingegneri Bolzano, 2.5.4.97=VATIT-80016120216, title=Ingegnere, sn=Gasser, givenName=Erwin, serialNumber=TINIT-GSSRWN57E22I593O, cn=Erwin Gasser, dnQualifier=WSREF-645797738715840
Grund: Projektant
Datum: 2021.09.14 14:50:19 +02'00'

Der Projektant / Il progettista

| Datum data | Projektleiter capo progetto | Bearbeiter elaboratore | Prüfer controllore | Freigabe approvazione | Projektnummer numero progetto |
|---|---|---|---|---|---|
| Aug. 2021 | D. Gasser | D. Gasser | - | E. Gasser | BCG19-009 |

| Datum data | Bearbeiter elaboratore | Rev. rev. | Art der Änderung tipo di modifica | Dokumentnummer numero documento |
|---|---|---|---|---|
| 02.08.2021 | D. Gasser | 0 | Erstfassung | 2.1 |
| 14.09.2021 | D. Gasser | 1 | Projekttitel, best. Bauten, Hydrantenleitungen | |

H/B = 500 / 590 (0.30m²)

Allplan 2021