

AUSZUG AUS DEM BAULEITPLAN 1:10.000
ESTRATTO DAL P.U.C.

LEGENDE - LEGENDA

- Landwirtschaftsgebiet
zona di verde agricolo

Wald
bosco

alpines Grünland
zona di verde alpino

Gewässer
acque


Felsregion / Gletscher
zona rocciosa / ghiacciaio

Trinkwasserschutzgebiet ohne spezifischen Schutzplan
area di tutela dell'acqua potabile senza specifico piano di tutela

Trinkwasserschutzgebiet mit spezifischem Schutzplan (Zone III)
area di tutela dell'acqua potabile con specifico piano di tutela (zona III)
- Naturdenkmal
monumento naturale

Wasserfassung
presa d'acqua


Kommunikationsinfrastruktur
infrastruttura per le comunicazioni
- best. Skipiste
pista da sci esist.

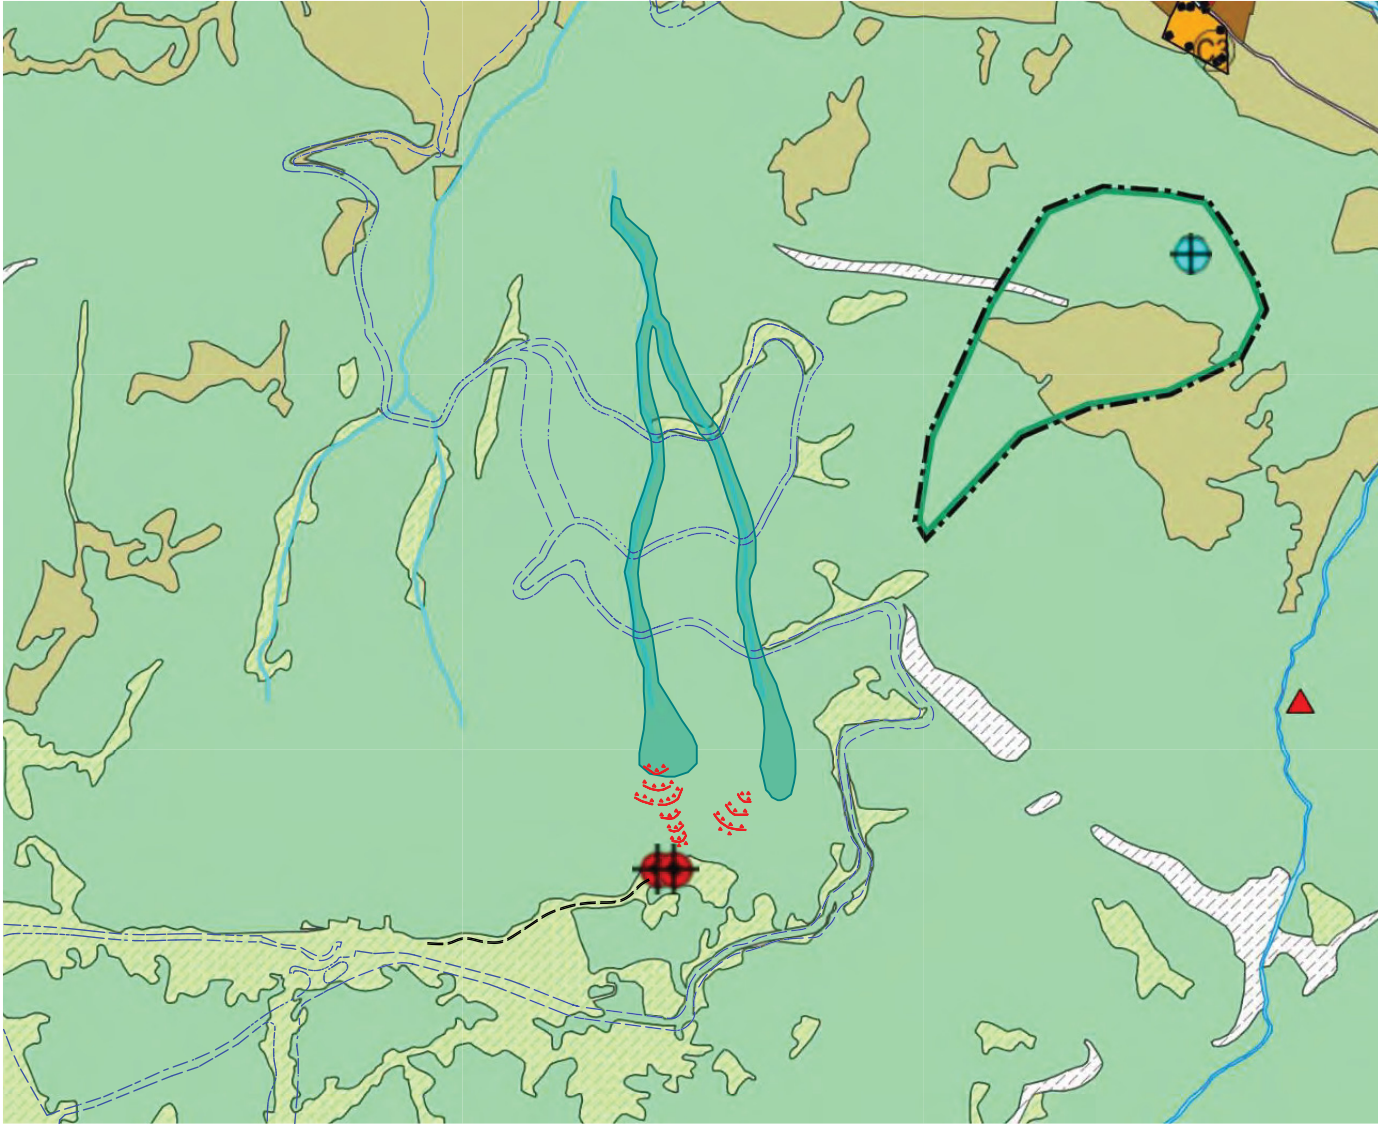

AUSZUG AUS DEM FACHPLAN 1:10.000
ESTRATTO DAL PIANO DI SETTORE

LEGENDE - LEGENDA

- best. Skipiste
pista da sci esist.

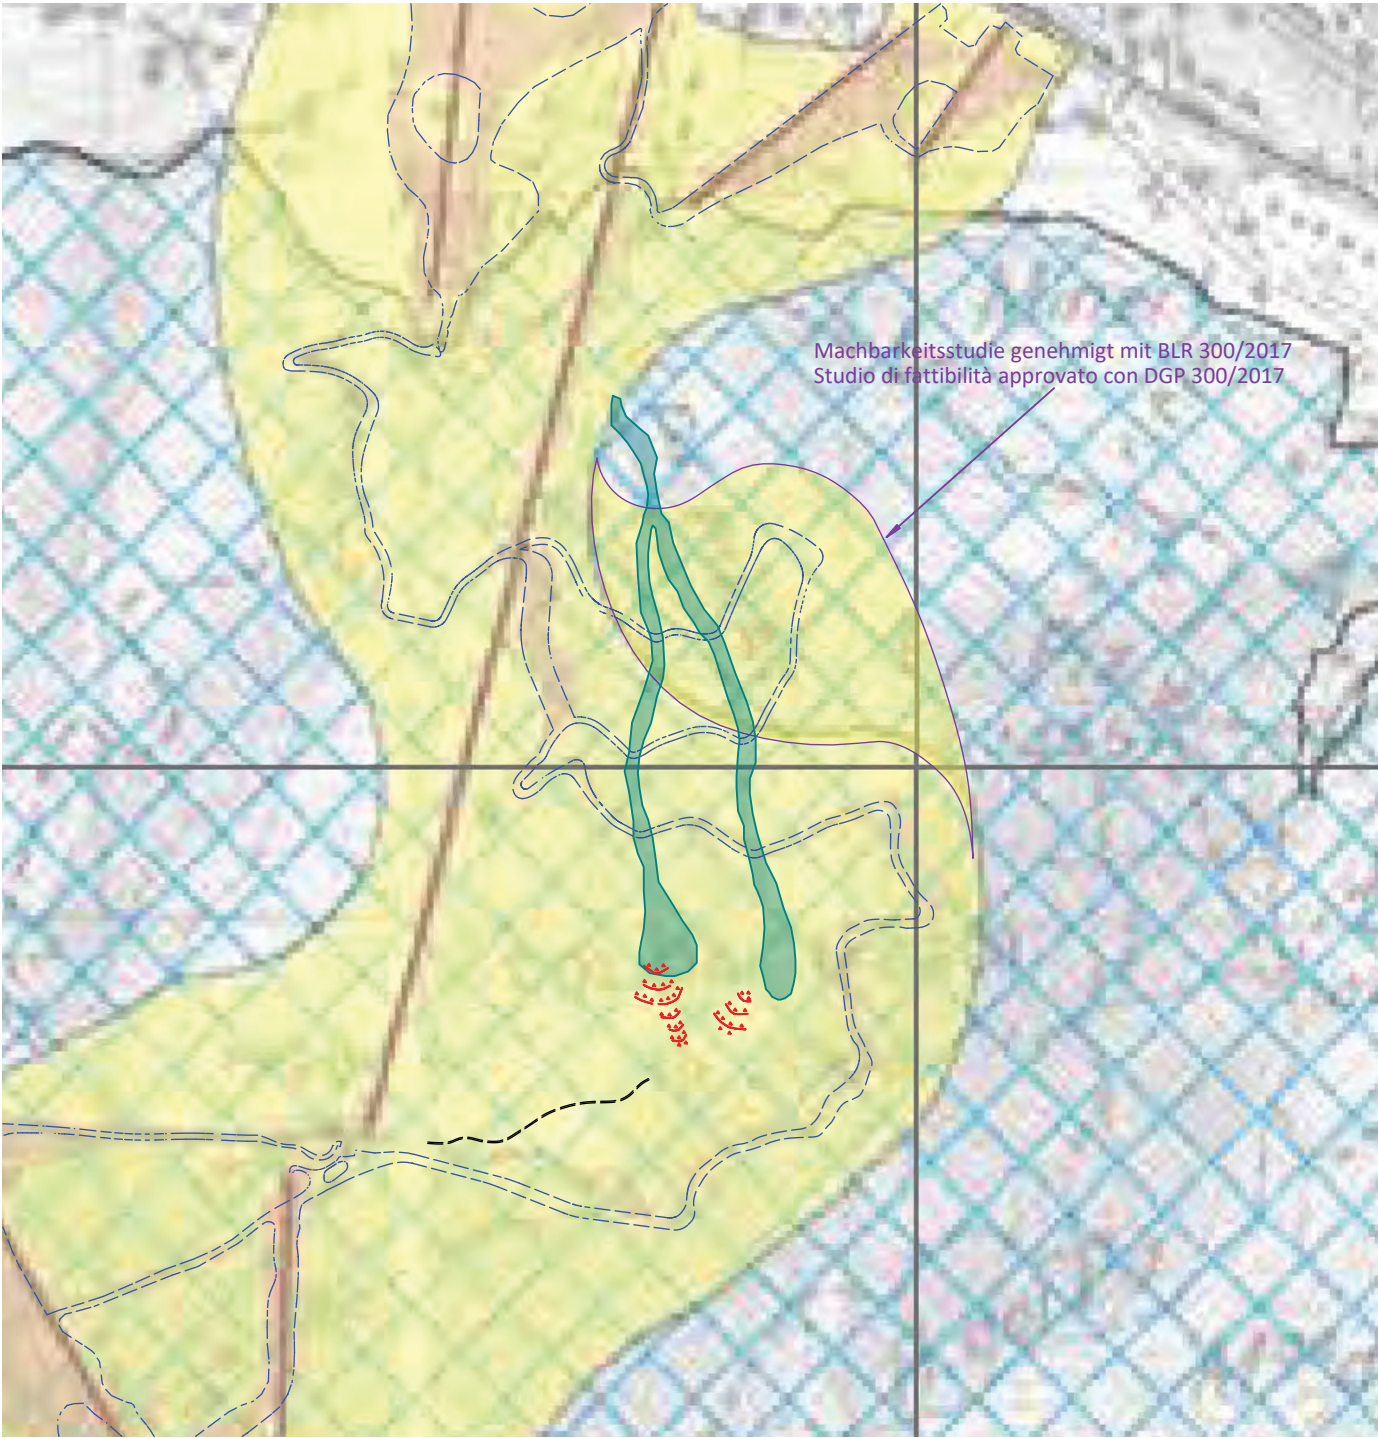

AUSZUG AUS DEM LANDSCHAFTSPLAN 1:10.000
ESTRATTO DAL PIANO PAESAGGISTICO

LEGENDE - LEGENDA

- Landwirtschaftsgebiet
zona di verde agricolo

Wald
bosco


alpines Grünland
zona di verde alpino

Gewässer
acque

Felsregion / Gletscher
zona rocciosa / ghiacciaio

Baugebiete und Infrastrukturen
insediamenti ed infrastrutture

Zone für öffentliche Einrichtungen
zona per attrezzature collettive
- Naturdenkmal
monumento naturale
- best. Skipiste
pista da sci esist.

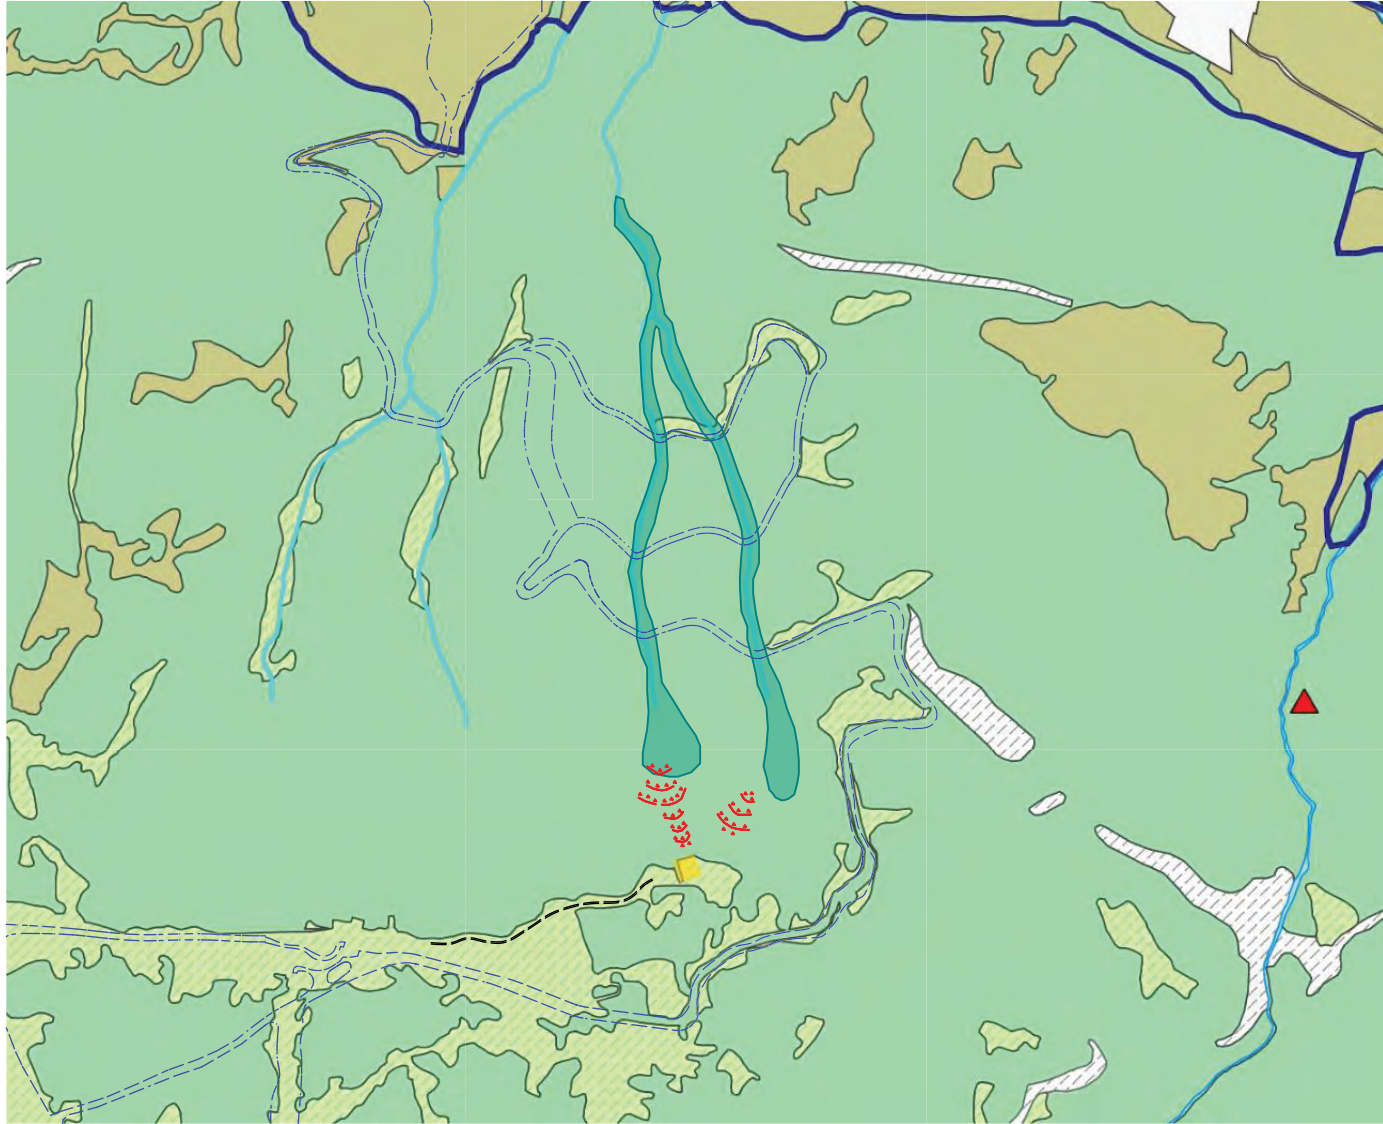


AUSZUG AUS DEM REGISTER 1:10.000
ESTRATTO DAL REGISTRO

LEGENDE - LEGENDA

- Aufstiegsanlagen
impianti di risalita

Skipisten
piste da sci
- best. Skipiste
pista da sci esist.

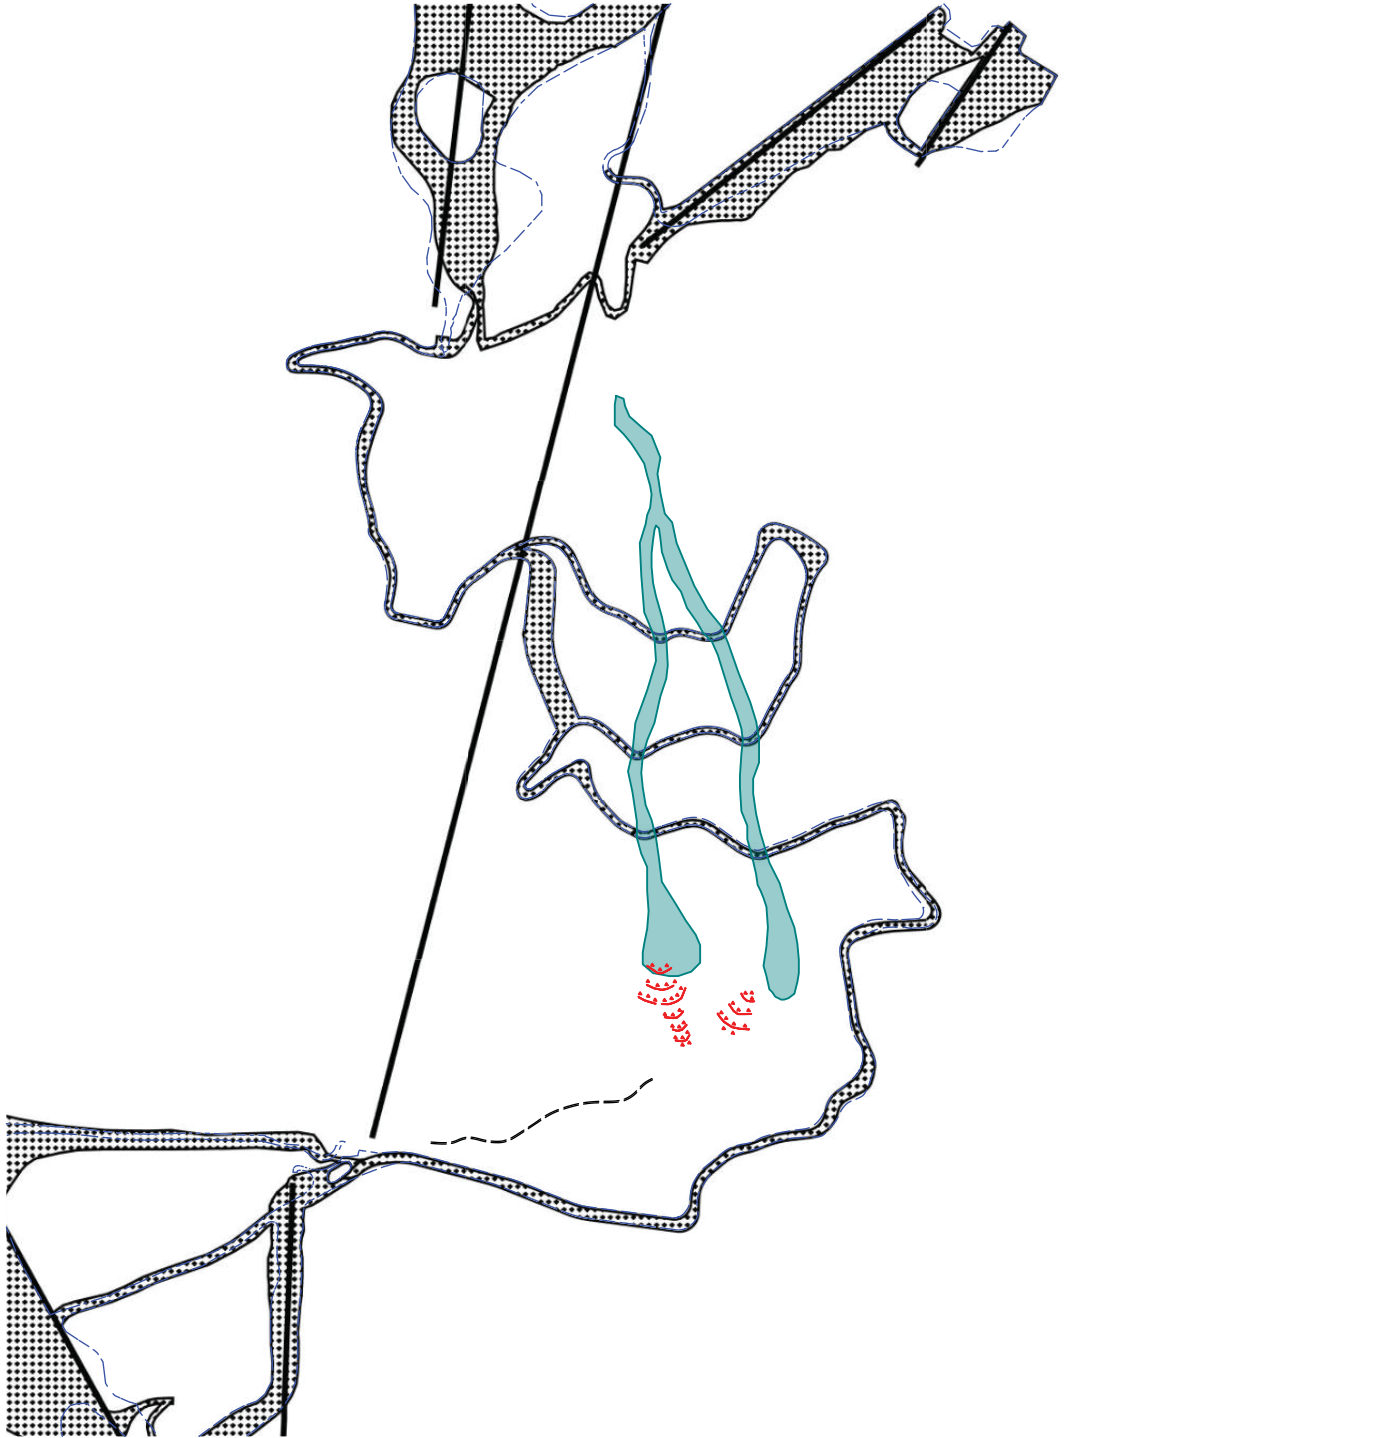

Gemeinde Kastelruth
Comune di Castelrotto

Aut. Prov. Bozen
Prov. Aut. Bolzano

Bauherr / Committente

SCIOVIE ORTISEI SRL



39046 ST.ULRICH - ORTISEI (BZ)
Str. Rezia Nr. 1 / via Rezia n. 1
Telefon: 0471/777600
e-mail: sciovieortisei@legalmail.com

Der Bauherr / Il committente

Projekt

Progetto

VARIANTEPROJEKT III
Sanierung und Ausbau der
bestehenden Skipiste PILAT in
der Gemeinde KASTELRUTH

PROGETTO DI VARIANTE III
Restaurazione e ampliamento
della pista da sci esistente PILAT
nel comune di CASTELROTTO

Inhalt

Contenuto

ALLGEMEINE PLÄNE

ELABORATI GENERALI

- Auszug aus dem Bauleitplan	1:10.000	- Estratto dal P.U.C.	1:10.000
- Auszug aus dem Landschaftsplan	1:10.000	- Estratto dal piano paesaggistico	1:10.000
- Auszug aus dem Fachplan	1:10.000	- Estratto dal piano di settore	1:10.000
- Auszug aus dem Register	1:10.000	- Estratto dal registro	1:10.000



DR. ING. ERWIN GASSER
VIA · MICHAEL PACHER · STR 11
39031 BRUNECK · BRUNICO (BZ)

TEL 0039 0474 551679 · MOBIL-CELL 0039 335 6784366
FAX 0039 0474 537724 · INFO@GASSER-INGENIEUR.IT
WWW.GASSER-INGENIEUR.IT

Der Projektant / Il progettista

Datum data	Projektleiter capo progetto	Bearbeiter elaboratore	Prüfer controllore	Freigabe approvazione	Projektnummer numero progetto
Aug. 2021	D. Gasser	D. Gasser	-	E. Gasser	BCG19-009
Datum data	Bearbeiter elaboratore	Rev. rev.	Art der Änderung tipo di modifica		Dokumentnummer numero documento
02.08.2021	D. Gasser	0	Erstfassung		2.4
14.09.2021	D. Gasser	1	Projekttitel, best. Bauten		