




8 Rückkühler 13,15x2,65m auf Stahlgitterboden

Konsole auf Dach Stahlkonstruktion IPE240 Stützen HEB200

Tubinhalle Stahlwerksatz IPE300 auf HEA650 Stützen HEB340

6 Turbinenblöcke 6x12m

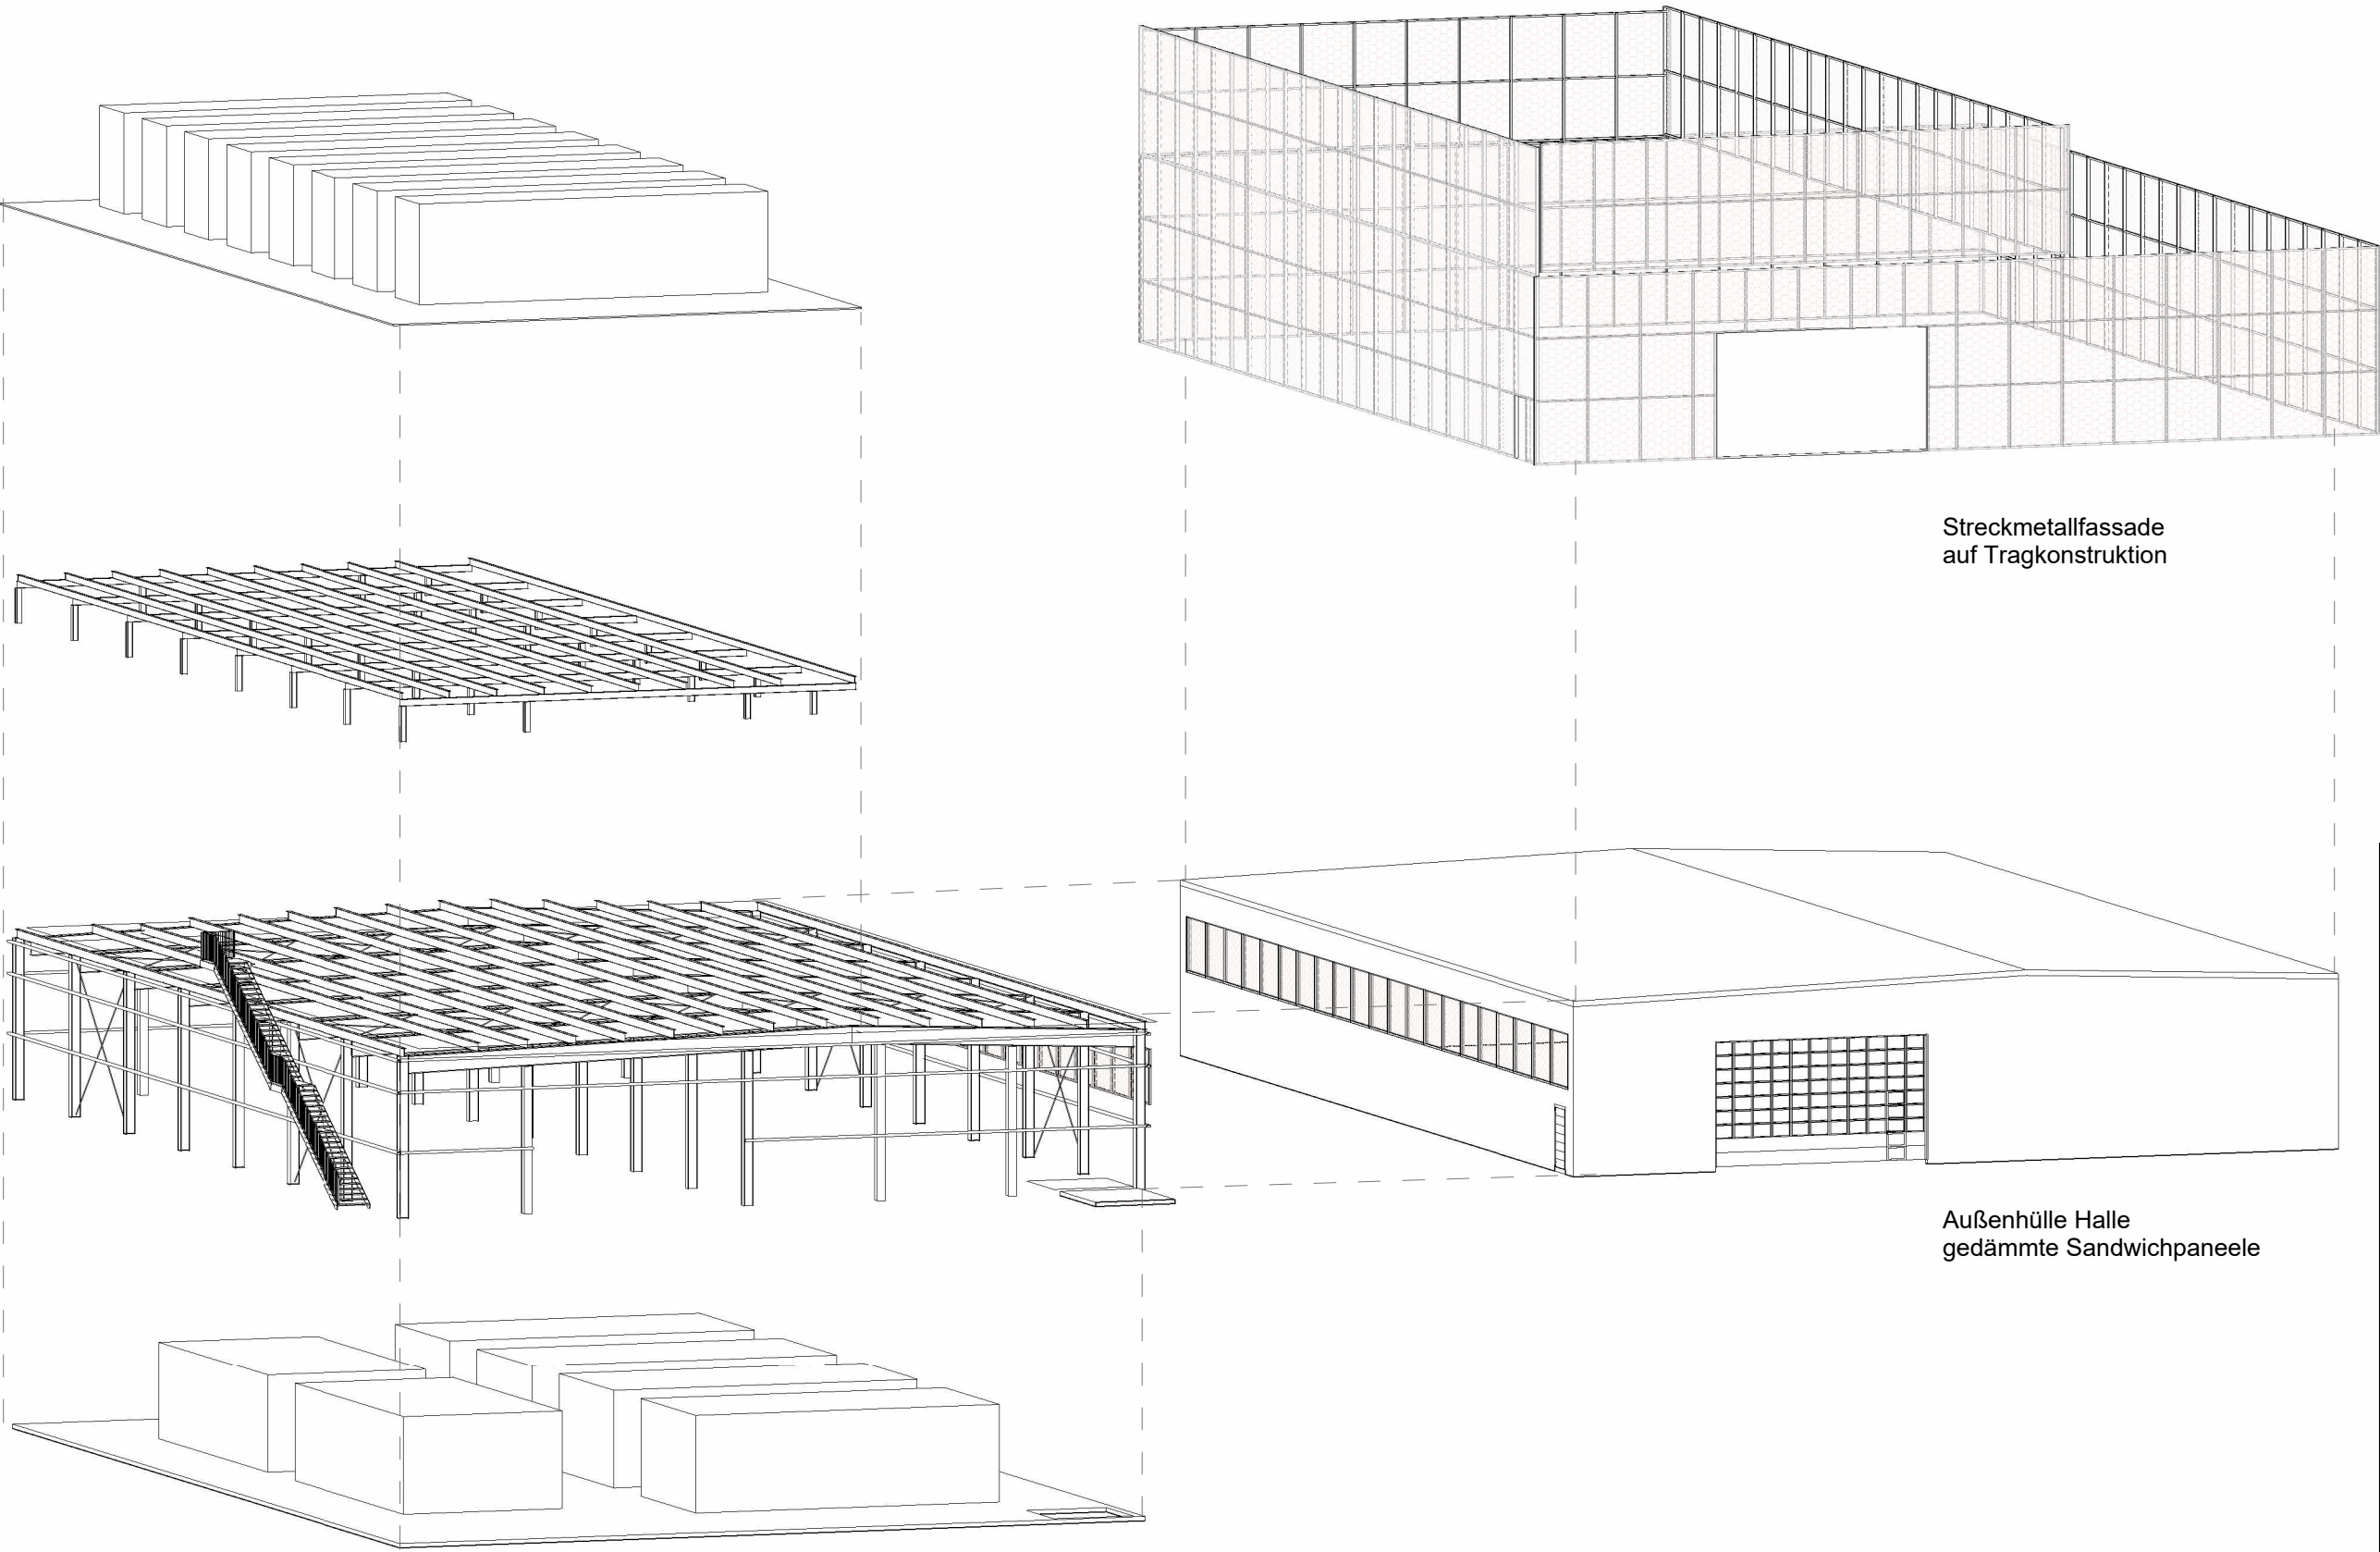

Streckmetallfassade auf Tragkonstruktion

Außenhülle Halle gedämmte Sandwichpaneele



Gemeinde VAHRN

VARIANTE PROJEKT

Forschung & Entwicklung Tiefengeothermie Südtirol Variante Tiefengeothermie Vahrn Verlegung Bohrpunkt Verlängerung Bohrung von 5.000m auf 8.000m

Planinhalt / Contenuto

Axonometrie und Rendering

Bauherr / Committente

Geo-Energy Vahrn GmbH
Tschermsenweg 1/1
39011 Lana
BZ

Projektant / Progettista



von Pförtl & Helfer GmbH/Srl
Tschermsenweg / Via Cermes, 1/1
I- 39011 Lana
T 0473 565007 F 0473 559154
info@ingph.it www.ingph.it

ORDINE DEGLI INGEGNERI
DELLA PROV. DI BOLZANO
Dr. Ing. CHRISTOPH von PFÖRTL
Nr. 818
INGENIEURKAMMER
DER PROVINZ BOZEN



Version / Versione

0 Original

Datum/Data

17.01.2022

gez./dis.-Visa

MS CP

Maßstab / Scala

21156

Plan Nr.
Tav. Nr.

2.7

L:\PROJ\2021\21156\4 PL\2 EP\2 AD\21156_EP00.rvt

27.01.2022 17:08:19

0.840 m * 0.445 m = 0.374 m