

UMWELTVERTRÄGLICHKEITSSTUDIE STUDIO DI IMPATTO AMBIENTALE

ERRICHTUNG DER AUFSTIEGSANLAGE UND SKIPISTEN AM „KLEIN GITSCH“ IM SKIGEBIET GITSCHBERG IN MERANSEN REALIZZAZIONE DELL'IMPIANTO DI RISALITA E DELLE PISTE DA SCI SUL "PICCOLO MONTE CUZZO" NELLA ZONA SCIISTICA MONTE CUZZO A MARANZA

INHALT / CONTENUTO

TECHNISCHES PROJEKT

SKIPISTE "MITTERWIESE OBEN"

- Lageplan 1:1.000
- Längsschnitt 1:2.000
- Querprofile 1:500
- Zufahrtsstraße Längsprofil 1:2.000
- Zufahrtsstraße Querschnitte 1:250

Juli 2021	DB	MP
Datum data	bearb. elab.	gepr. esam.
Anlage	Allegato	

04.5

AUFTRAGGEBER / COMMITTENTE

GITSCHBERG JOCHTAL AG - S.p.A
Jochtalstrasse - via Jochtal 1
39037 Mühlbach/Vals - Rio di Pusteria/Valles



PROJEKTANT UND KOORDINATOR / PROGETTISTA E COORDINATORE

iPM

Ingenieurbüro - Studio di ingegneria
Dr. Ing. Markus Pescollderung
Dr. Ing. Udo Mall

I-39031 Bruneck/Brunico, Gilmplatz/piazza Gilm 2
t. 0474/050005 f. 0474/050006 info@ipm.bz



ARBEITSGRUPPE / GRUPPO DI LAVORO

Jesacher

Geologiebüro - Studio di geologia
I-39031 Bruneck/Brunico, Via Carl-Toldt-Straße 11
t. 0474/409376 f. 0474/831093 info@jesacher.bz

jesacher
geologiebüro | studio di geologia

UMWELT GIS

Dr. Stefan Gasser
I-39042 Brixen - Köstlanstraße 119/A
Tel. 0472/971052 www.umwelt-gis.it

UMWELT GIS
LANDSCHAFTSPLANUNG UND GEOINFORMATION
PIANIFICAZIONE PAESAGGISTICA E GEOINFORMAZIONE

SKIPISTE "MITTERWIESE II"



LAGEPLAN / PLANIMETRIA
Mst./Sc. 1:1.000



LEGENDE:	LEGENDA:
bestehende Pisten	pista esistente
Wald	bosco
Forstweg	strada forestale
Wanderweg	sentiero
neue Pistenfläche	area pista nuova
Abtrag	scavo
Aufschüttung	rilevo
Abtragen innerhalb Pistenfläche	scavo entro area di pista
Aufschütten innerhalb Pistenfläche	riporto entro area di pista
Schutznetz Typ A	rete di protezione tipo A
bestehende Beschneiungsleitung	condotta di innevamento esistente
neue Beschneiungsleitung	condotta di innevamento nuova
neuer Schacht	pozzetto nuovo
neue Zufahrtsstraße	nuova strada d'accesso
temporäre Baustellenzufahrt	strado di cantiere temporanea
Feuchtgebiet	zone umide

NEUE ZUFAHRTSSTRASSE

REGELSCHNITT
Mst. 1:50

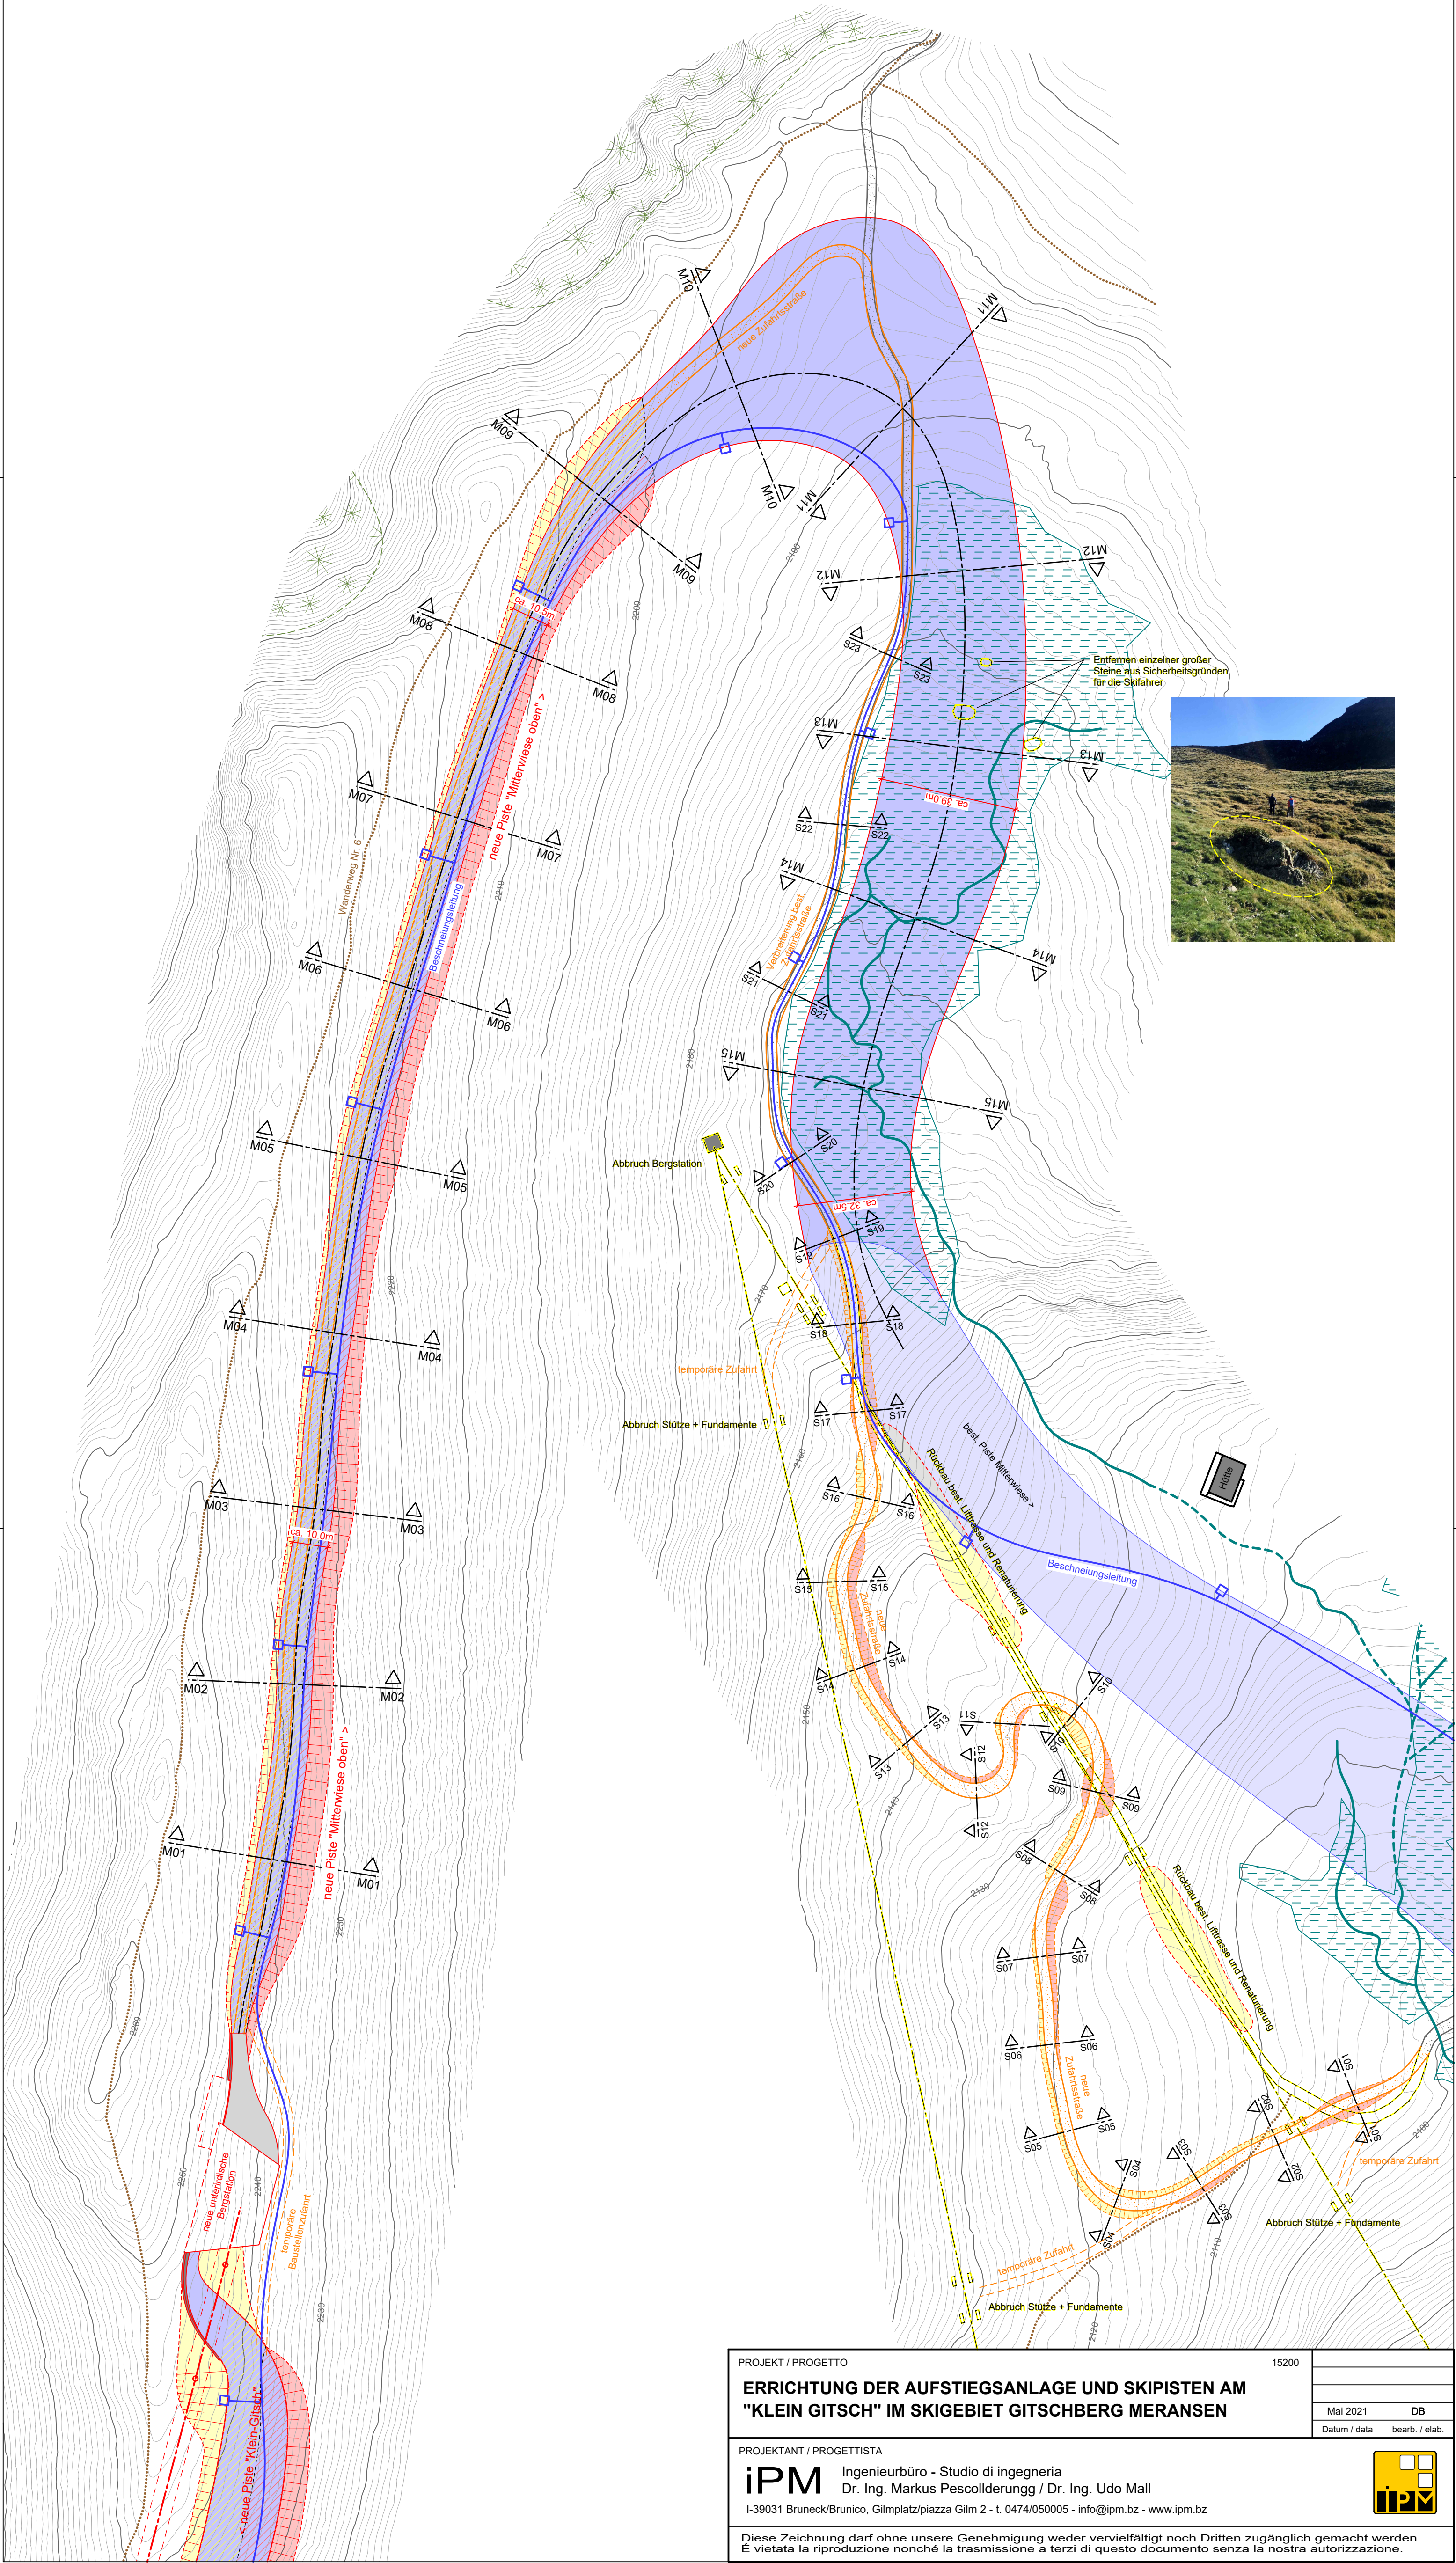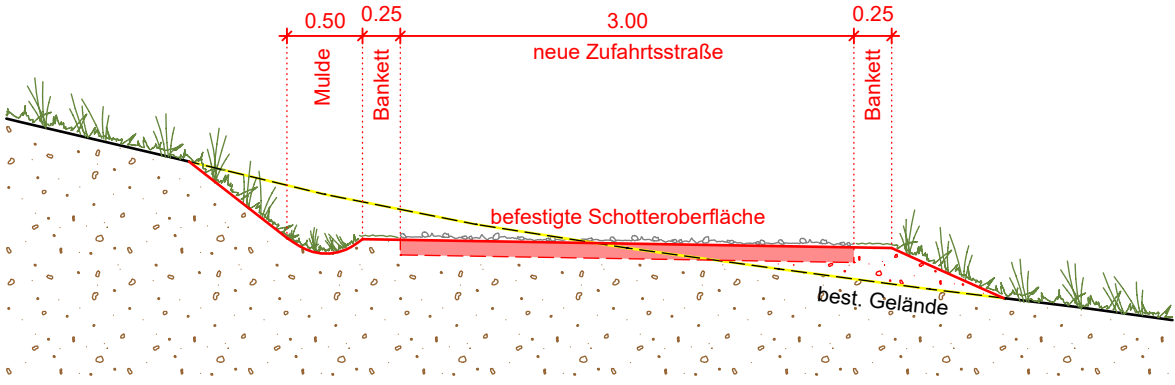

PROJECT / PROGETTO
ERRICHTUNG DER AUFSTIEGSANLAGE UND SKIPISTEN AM "KLEIN GITSCH" IM SKIGEBIET GITSCHBERG MERANSEN

PROJEKTANT / PROGETTISTA
iPM Ingenieurbüro - Studio di ingegneria
Dr. Ing. Markus Pescolderrugg / Dr. Ing. Udo Mall
I-39031 Bruneck/Brunico, Gilmlatz/piazza Gilml 2 - t. 0474/050005 - info@ipm.bz - www.ipm.bz

Diese Zeichnung darf ohne unsere Genehmigung weder vervielfältigt noch Dritten zugänglich gemacht werden.
É vietata la riproduzione nonché la trasmissione a terzi di questo documento senza la nostra autorizzazione.

H/B = 891 / 420 (0.37m²)

15200


Mai 2021	DB
Datum / data	bearb. / elab.



Allplan 2021


QUERSCHNITT / SEZIONE TRASVERSALE M01

km 0+050,00
Mst./Sc. 1:500

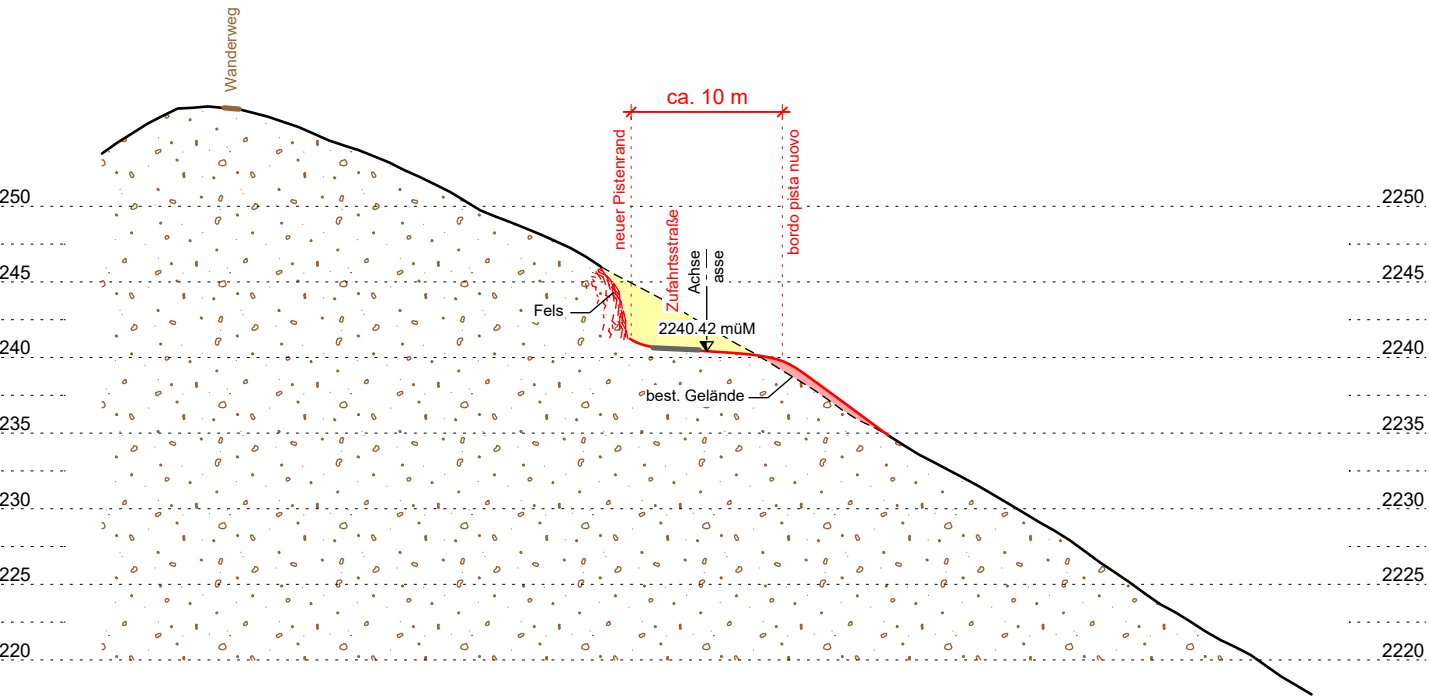


QUERSCHNITT / SEZIONE TRASVERSALE M02

km 0+100,00
Mst./Sc. 1:500

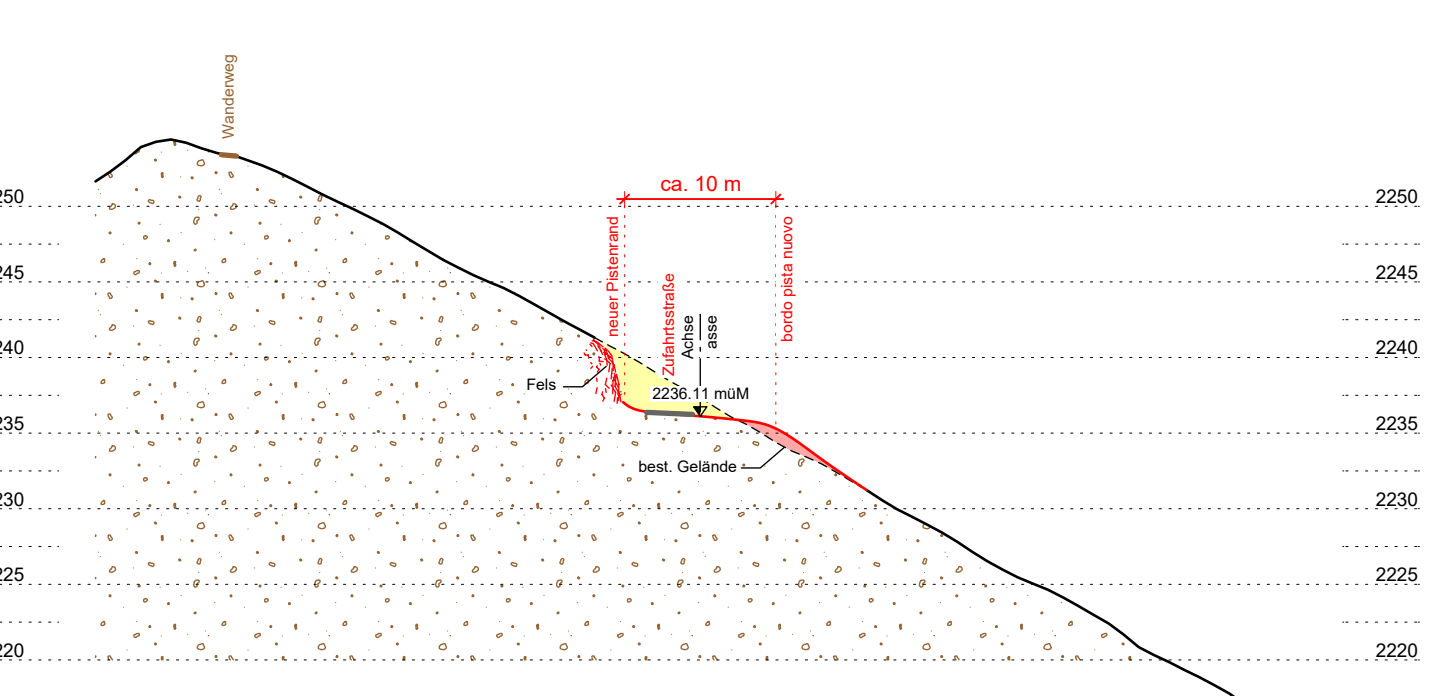


QUERSCHNITT / SEZIONE TRASVERSALE M03

km 0+150,00
Mst./Sc. 1:500

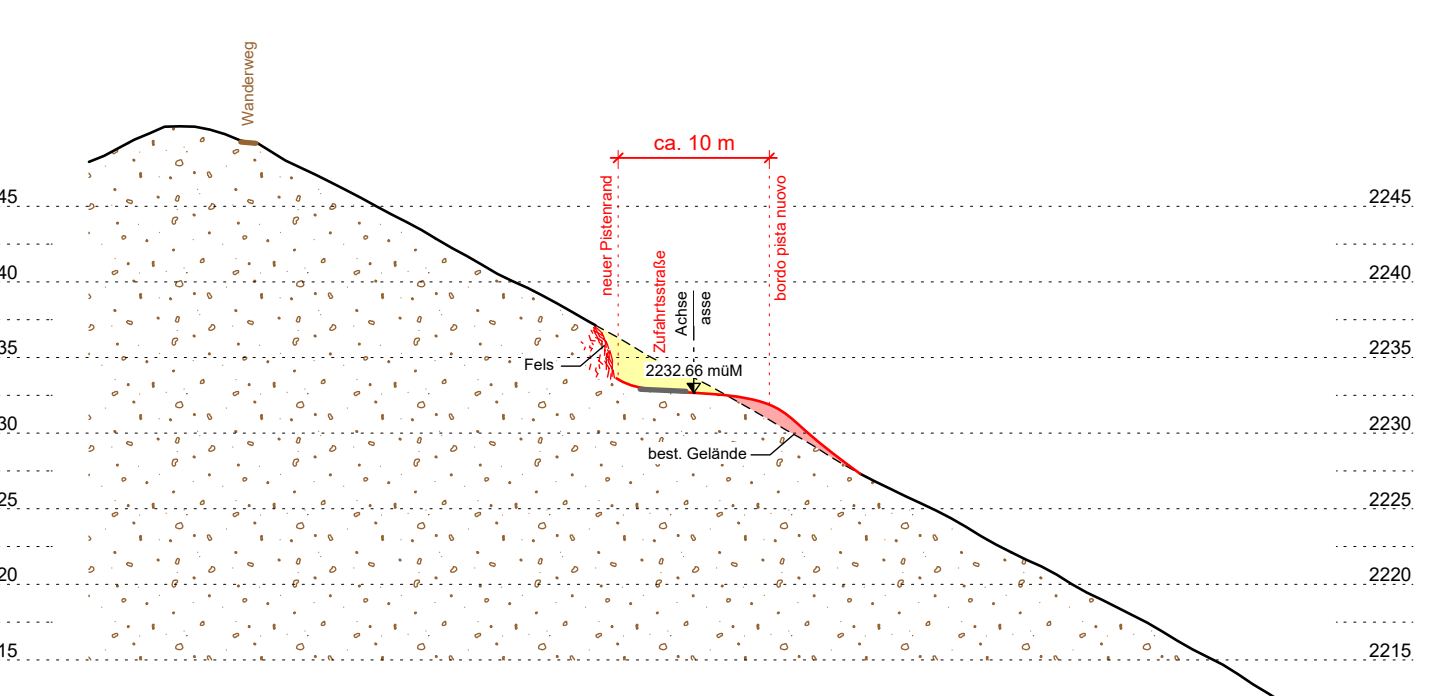


QUERSCHNITT / SEZIONE TRASVERSALE M04

km 0+200,00
Mst./Sc. 1:500

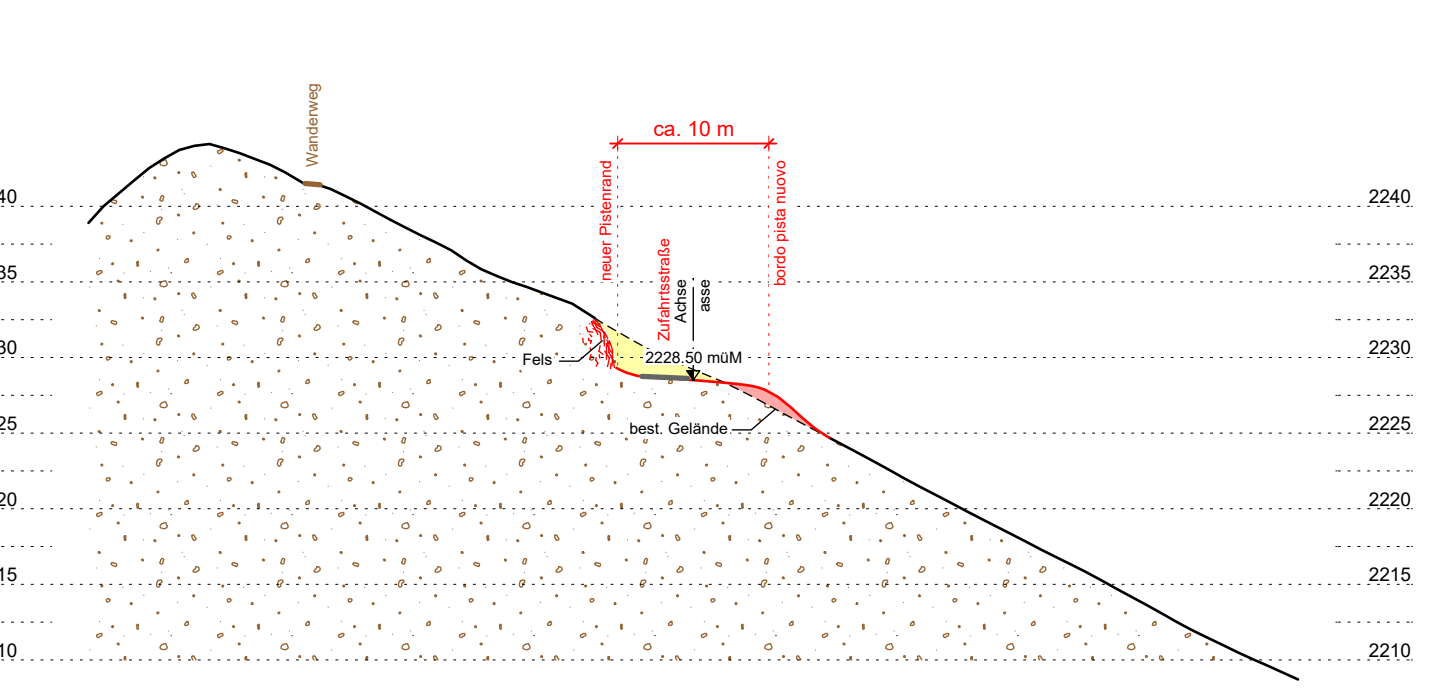


QUERSCHNITT / SEZIONE TRASVERSALE M05

km 0+250,00
Mst./Sc. 1:500

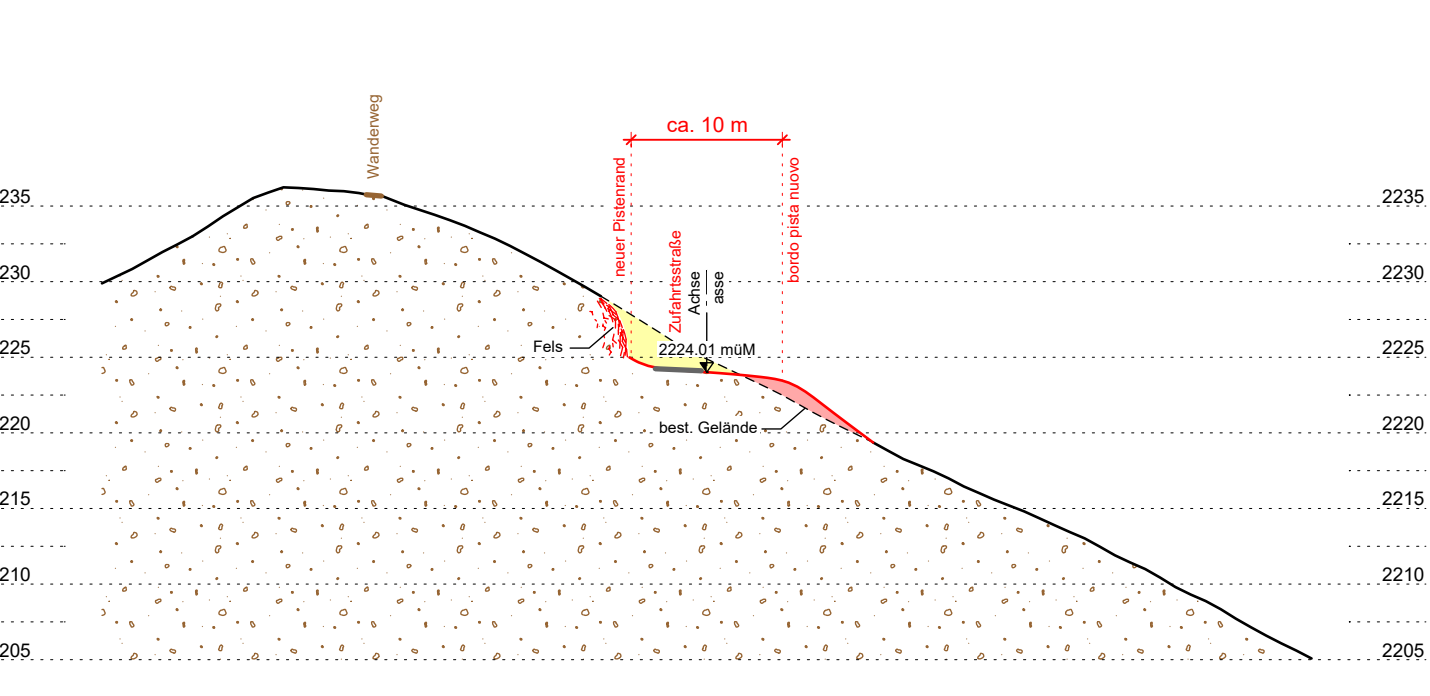


QUERSCHNITT / SEZIONE TRASVERSALE M06

km 0+300,00
Mst./Sc. 1:500

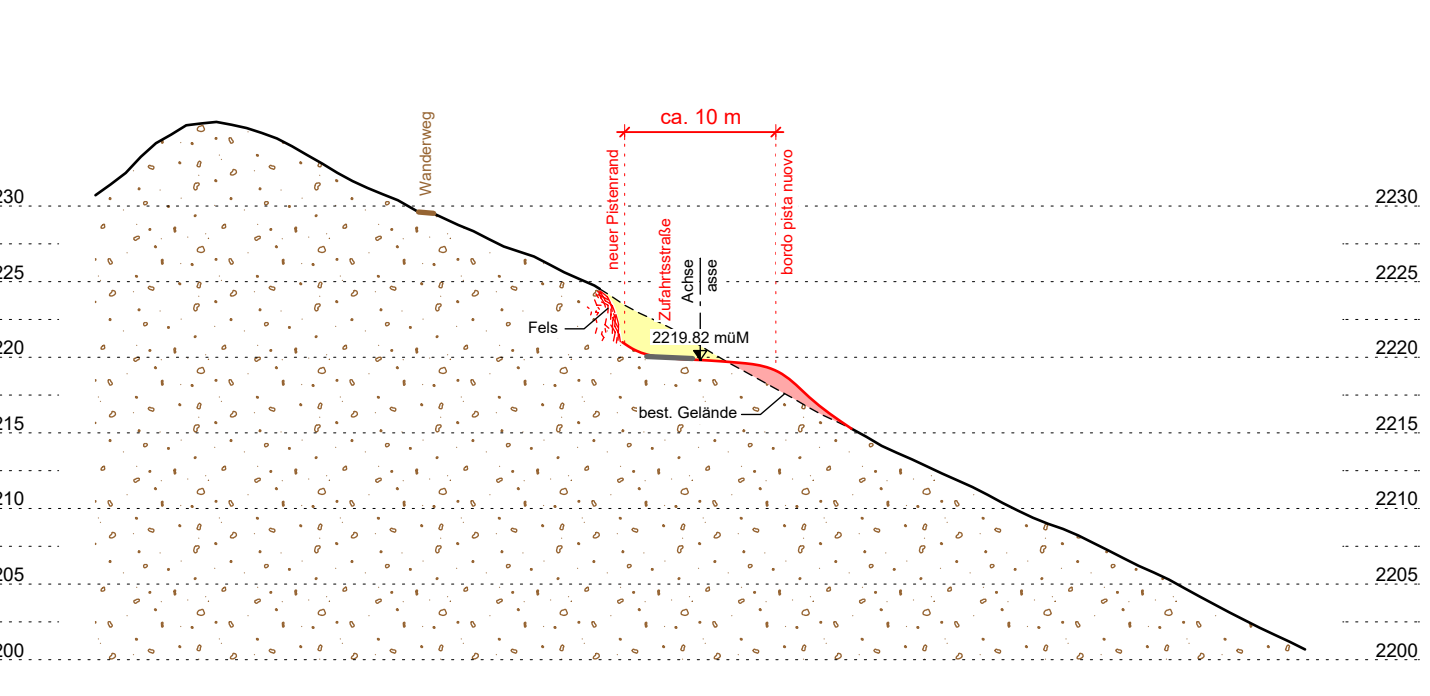


QUERSCHNITT / SEZIONE TRASVERSALE M07

km 0+350,00
Mst./Sc. 1:500

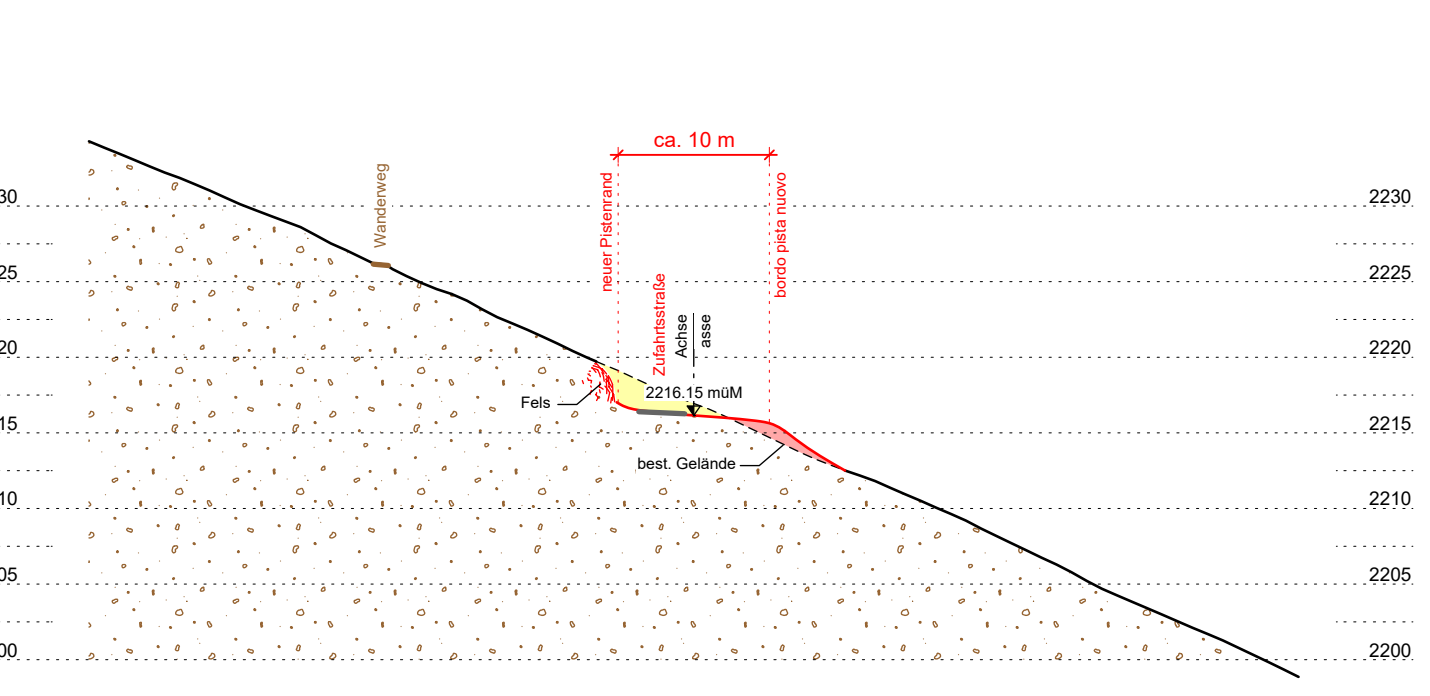


QUERSCHNITT / SEZIONE TRASVERSALE M08

km 0+400,00
Mst./Sc. 1:500

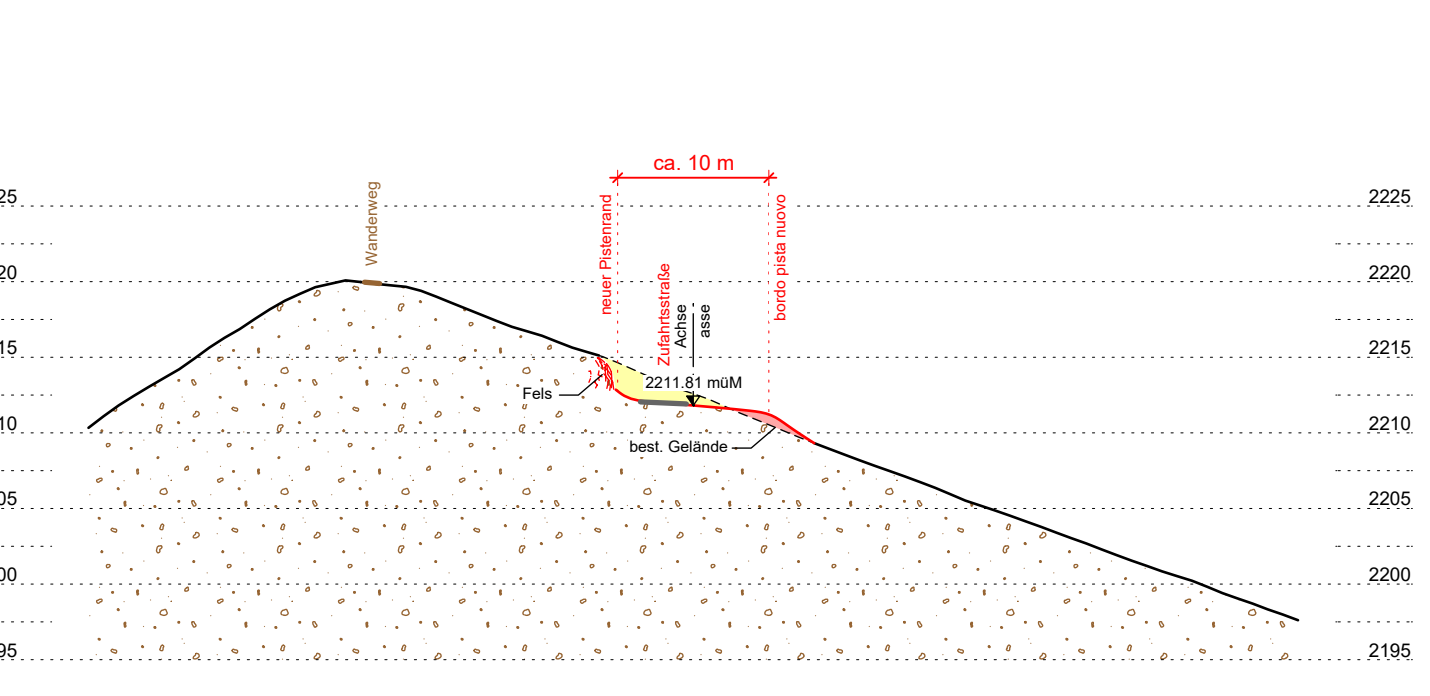


QUERSCHNITT / SEZIONE TRASVERSALE M09

km 0+450,00
Mst./Sc. 1:500

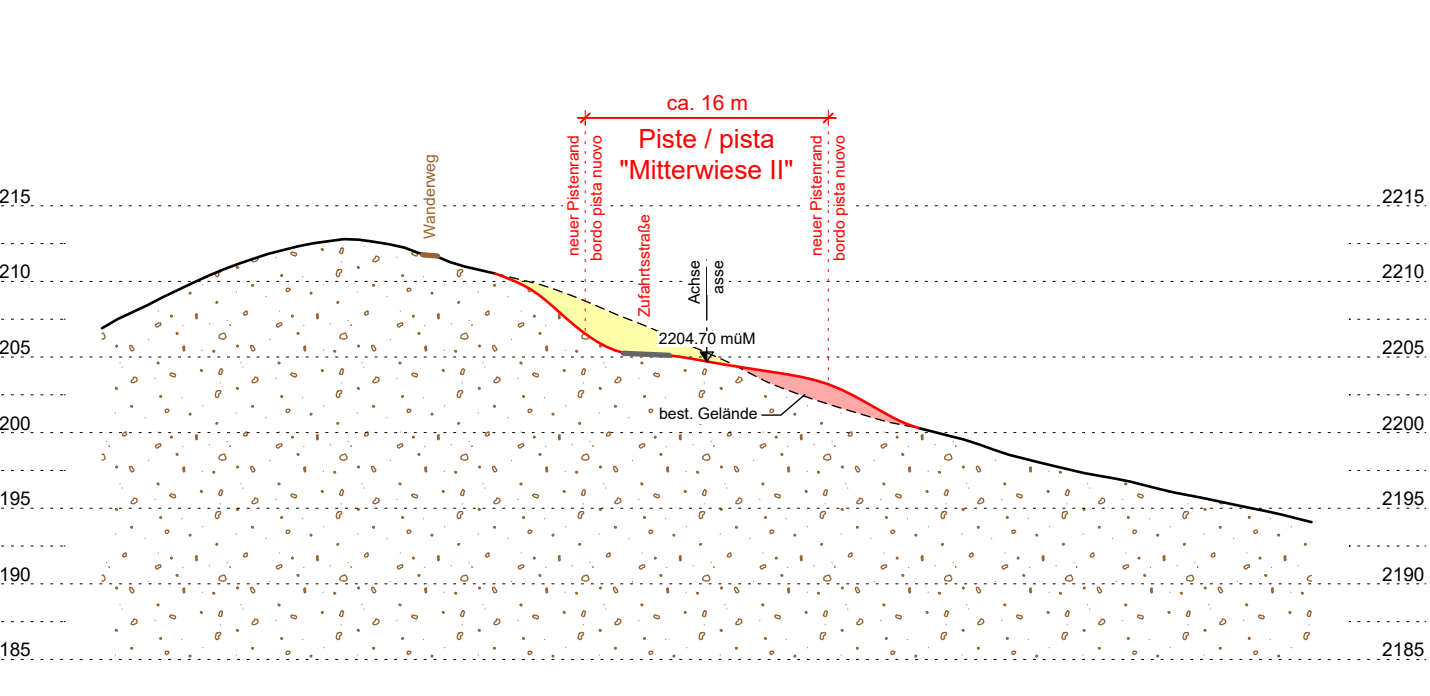


QUERSCHNITT / SEZIONE TRASVERSALE M10

km 0+500,00
Mst./Sc. 1:500

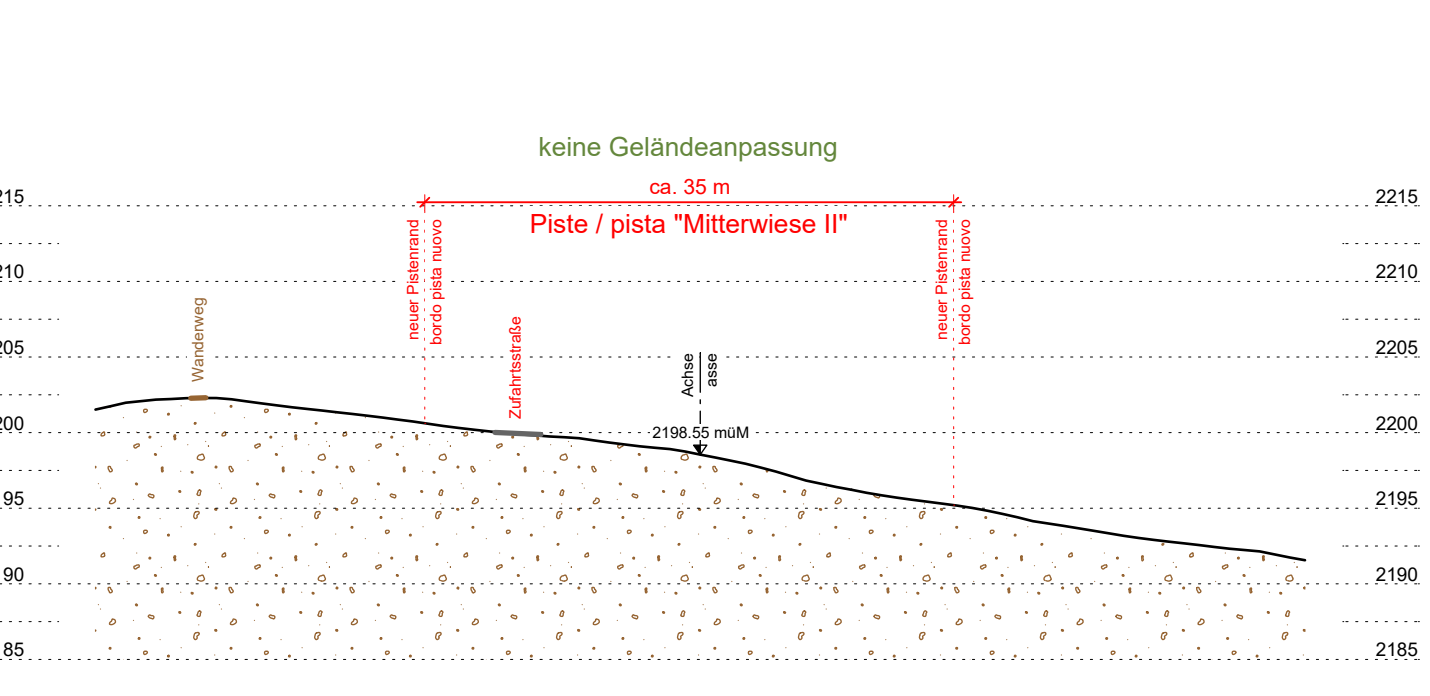


QUERSCHNITT / SEZIONE TRASVERSALE M11

km 0+550,00
Mst./Sc. 1:500

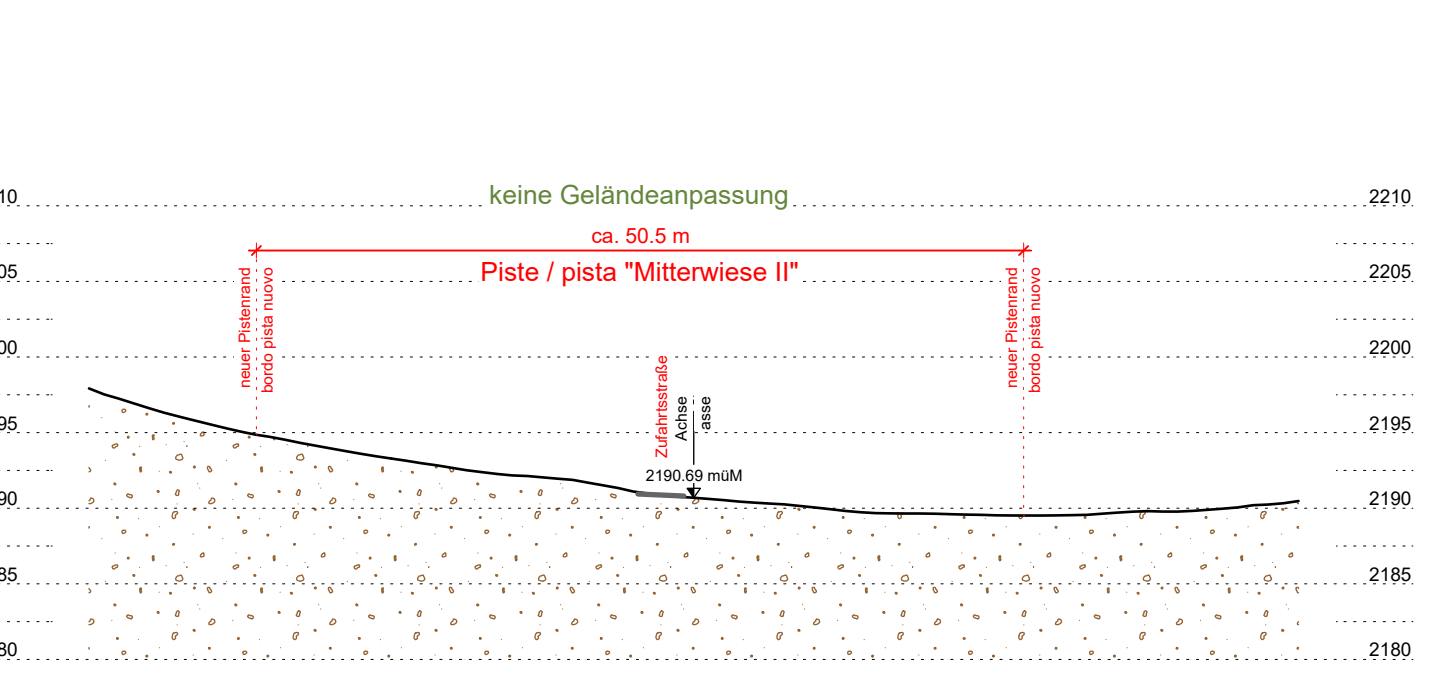


QUERSCHNITT / SEZIONE TRASVERSALE M12

km 0+600,00
Mst./Sc. 1:500

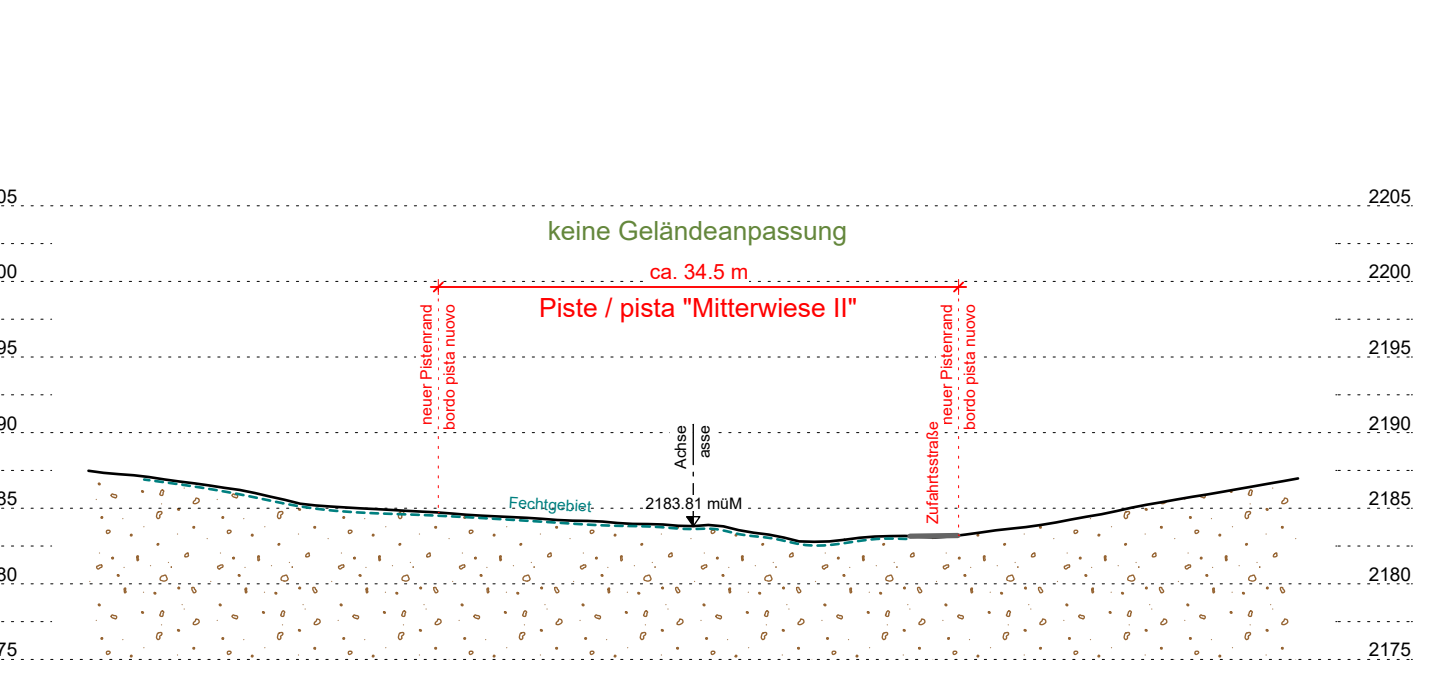


QUERSCHNITT / SEZIONE TRASVERSALE M13

km 0+650,00
Mst./Sc. 1:500

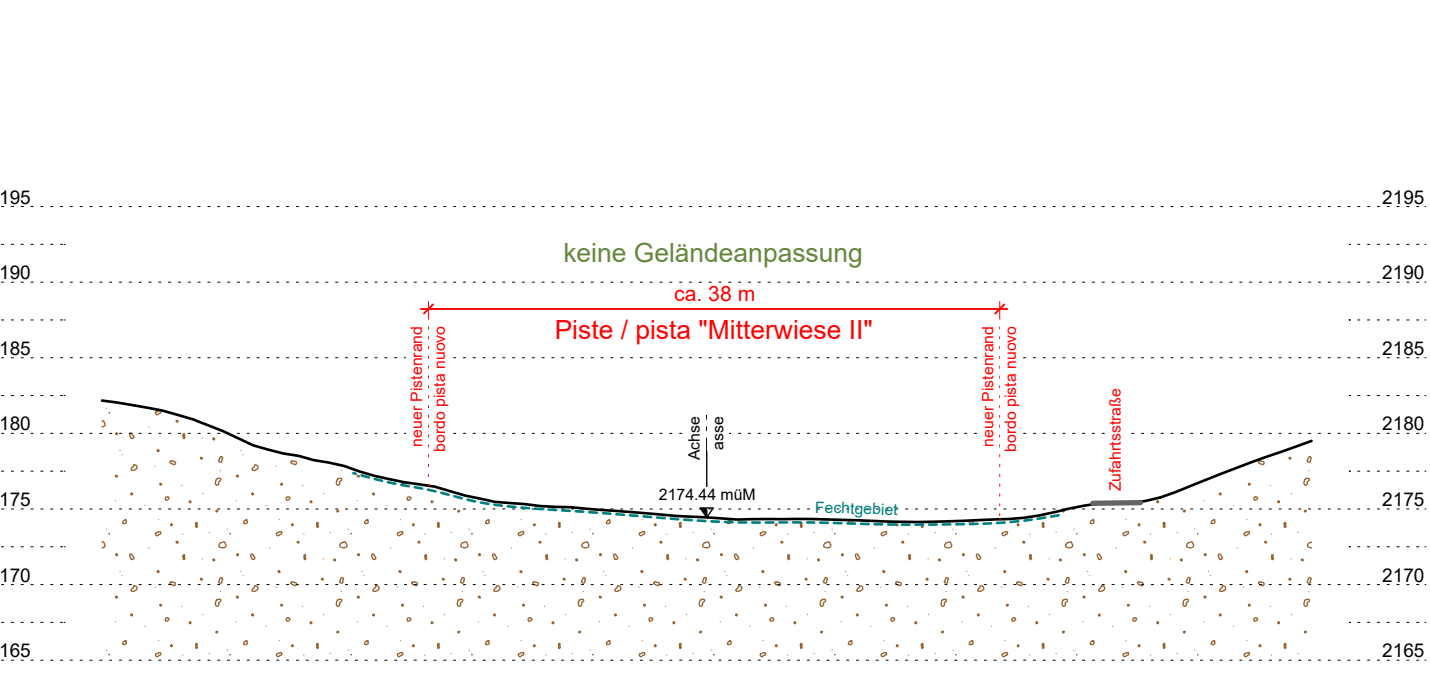


QUERSCHNITT / SEZIONE TRASVERSALE M14

km 0+700,00
Mst./Sc. 1:500

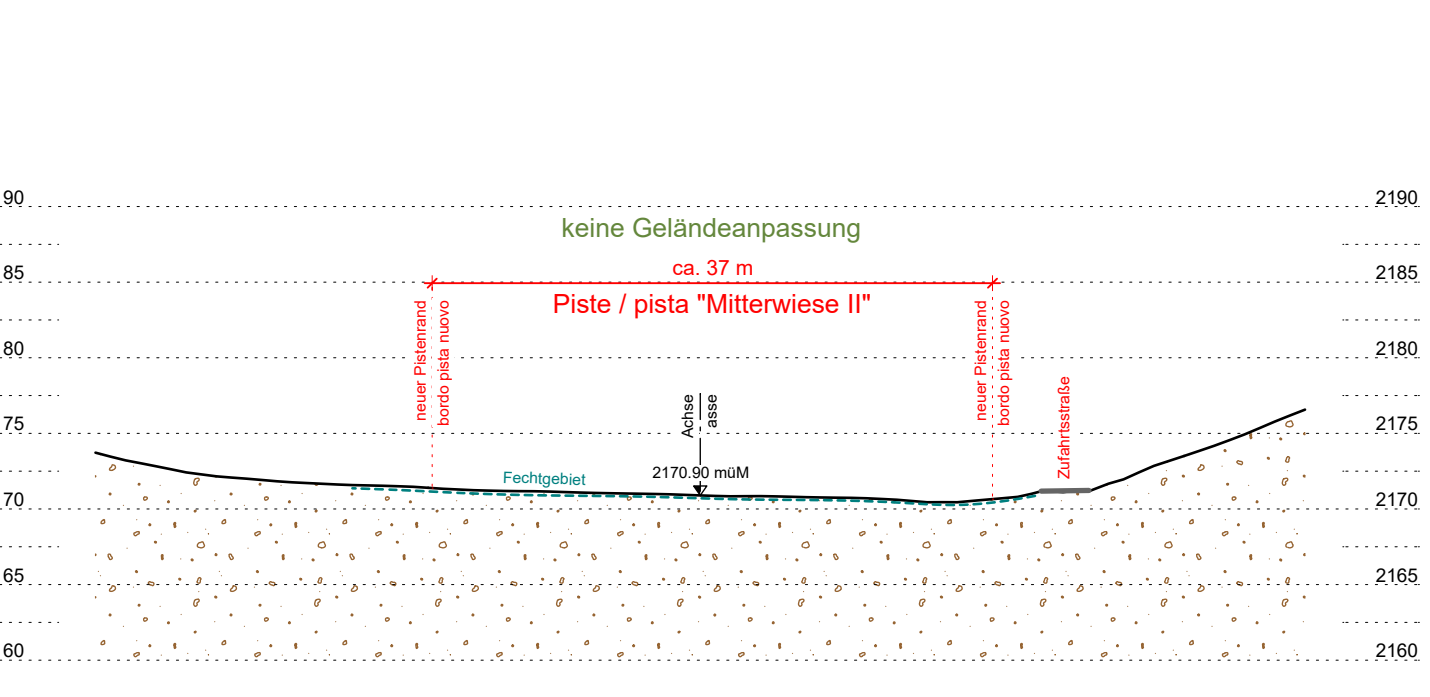

QUERSCHNITT / SEZIONE TRASVERSALE M15

km 0+750,00
Mst./Sc. 1:500

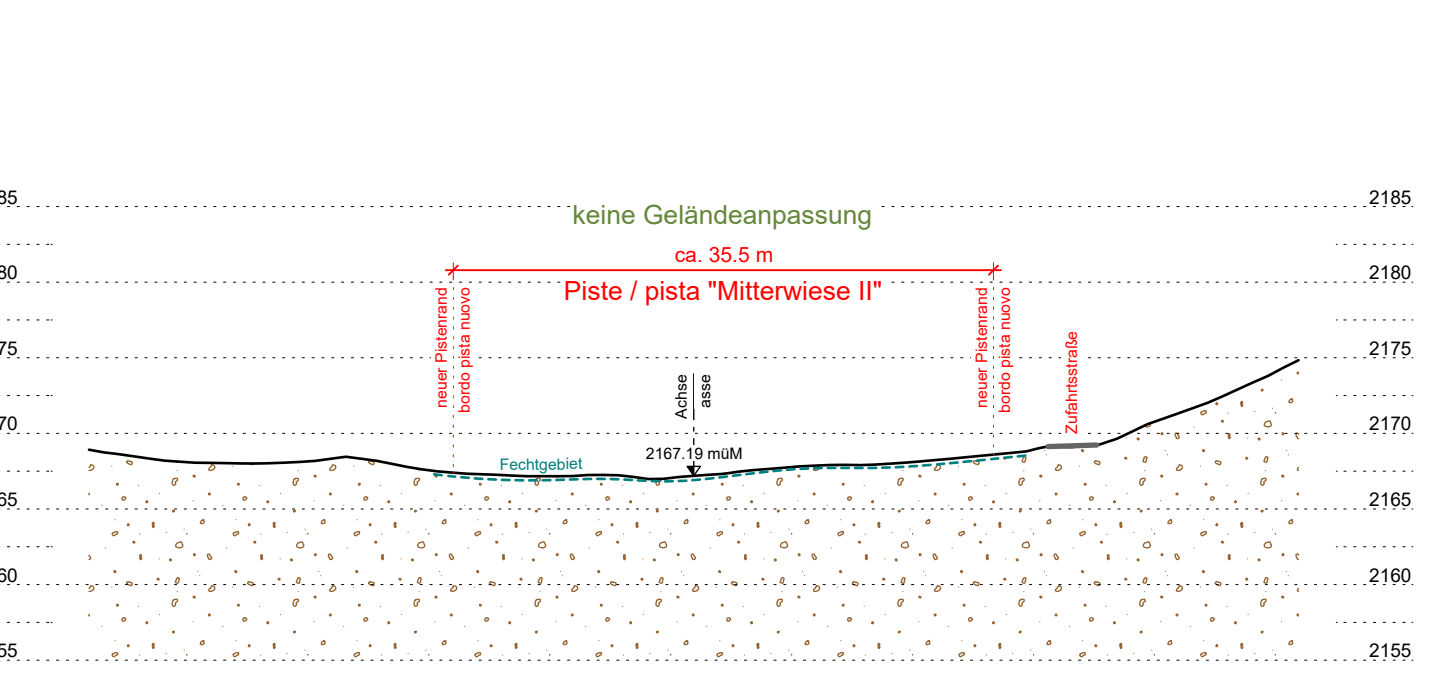

PROJEKT / PROGETTO	15200		
ERRICHTUNG DER AUFSTIEGSANLAGE UND SKIPISTEN AM "KLEIN GITSCH" IM SKIGEBIET GITSCHBERG MERANSEN			
	Mai 2021		DB
Datum / data		bearb. / elab.	

PROJEKTANT / PROGETTISTA

ipm

Ingenieurbüro - Studio di ingegneria
Dr. Ing. Markus Pescolderrung / Dr. Ing. Udo Mail
I-39031 Bruneck/Brunico, Gilmplatz/piazza Gilim 2 - t. 0474/050005 - info@ipm.bz - www.ipm.bz

Diese Zeichnung darf ohne unsere Genehmigung weder vervielfältigt noch Dritten zugänglich gemacht werden.
É vietata la riproduzione nonché la trasmissione a terzi di questo documento senza la nostra autorizzazione.

Mst./Sc. 1:2.000

[illegible]

PROJEKT / PROGETTO	15200		
ERRICHTUNG DER AUFSTIEGSANLAGE UND SKIPISTEN AM "KLEIN GITSCH" IM SKIGEBIET GITSCHBERG MERANSEN			
	Mai 2021		DB
	Datum / data	bearb. / elab.	
PROJEKTANT / PROGETTISTA			
 Ingenieurbüro - Studio di ingegneria Dr. Ing. Markus Pescolderungg / Dr. Ing. Udo Mall			
I-39031 Bruneck/Brunico, Gilmplatz/piazza Gilm 2 - t. 0474/050005 - info@ipm.bz - www.ipm.bz			
Diese Zeichnung darf ohne unsere Genehmigung weder vervielfältigt noch Dritten zugänglich gemacht werden. È vietata la riproduzione nonché la trasmissione a terzi di questo documento senza la nostra autorizzazione.			
H/B = 297 / 840 (0.25m²)		Allplan 2021	

