

UMWELTVERTRÄGLICHKEITSSTUDIE STUDIO DI IMPATTO AMBIENTALE

ERRICHTUNG DER AUFSTIEGSANLAGE UND SKIPISTEN AM „KLEIN GITSCH“ IM SKIGEBIET GITSCHBERG IN MERANSEN REALIZZAZIONE DELL'IMPIANTO DI RISALITA E DELLE PISTE DA SCI SUL "PICCOLO MONTE CUZZO" NELLA ZONA SCIISTICA MONTE CUZZO A MARANZA

INHALT / CONTENUTO

ZUSATZUNTERLAGEN ZUR UVS

LAWINENSCHUTZBAUWERKE PFAFFENTALLAWINE

- Orthofoto 1:1.000
- Lageplan 1:1.000
- Detail Holzschneerechen 1:100

Okt 2021	DB	MP
Datum data	bearb. elab.	gepr. esam.
Anlage	Allegato	

06.3

AUFTRAGGEBER / COMMITTENTE

GITSCHBERG JOCHTAL AG - S.p.A
Jochtalstrasse - via Jochtal 1
39037 Mühlbach/Vals - Rio di Pusteria/Valles



PROJEKTANT UND KOORDINATOR / PROGETTISTA E COORDINATORE

iPM

Ingenieurbüro - Studio di ingegneria
Dr. Ing. Markus Pescolliderungg
Dr. Ing. Udo Mall
I-39031 Bruneck/Brunico, Gilmplatz/piazza Gilm 2
t. 0474/050005 f. 0474/050006 info@ipm.bz



ARBEITSGRUPPE / GRUPPO DI LAVORO

Jesacher



Geologiebüro - Studio di geologia
I-39031 Bruneck/Brunico, Via Carl-Toldt-Straße 11
t. 0474/409376 f. 0474/831093 info@jesacher.bz



UMWELT GIS



Dr. Stefan Gasser
I-39042 Brixen - Köstlanstraße 119/A
Tel. 0472/971052 www.umwelt-gis.it



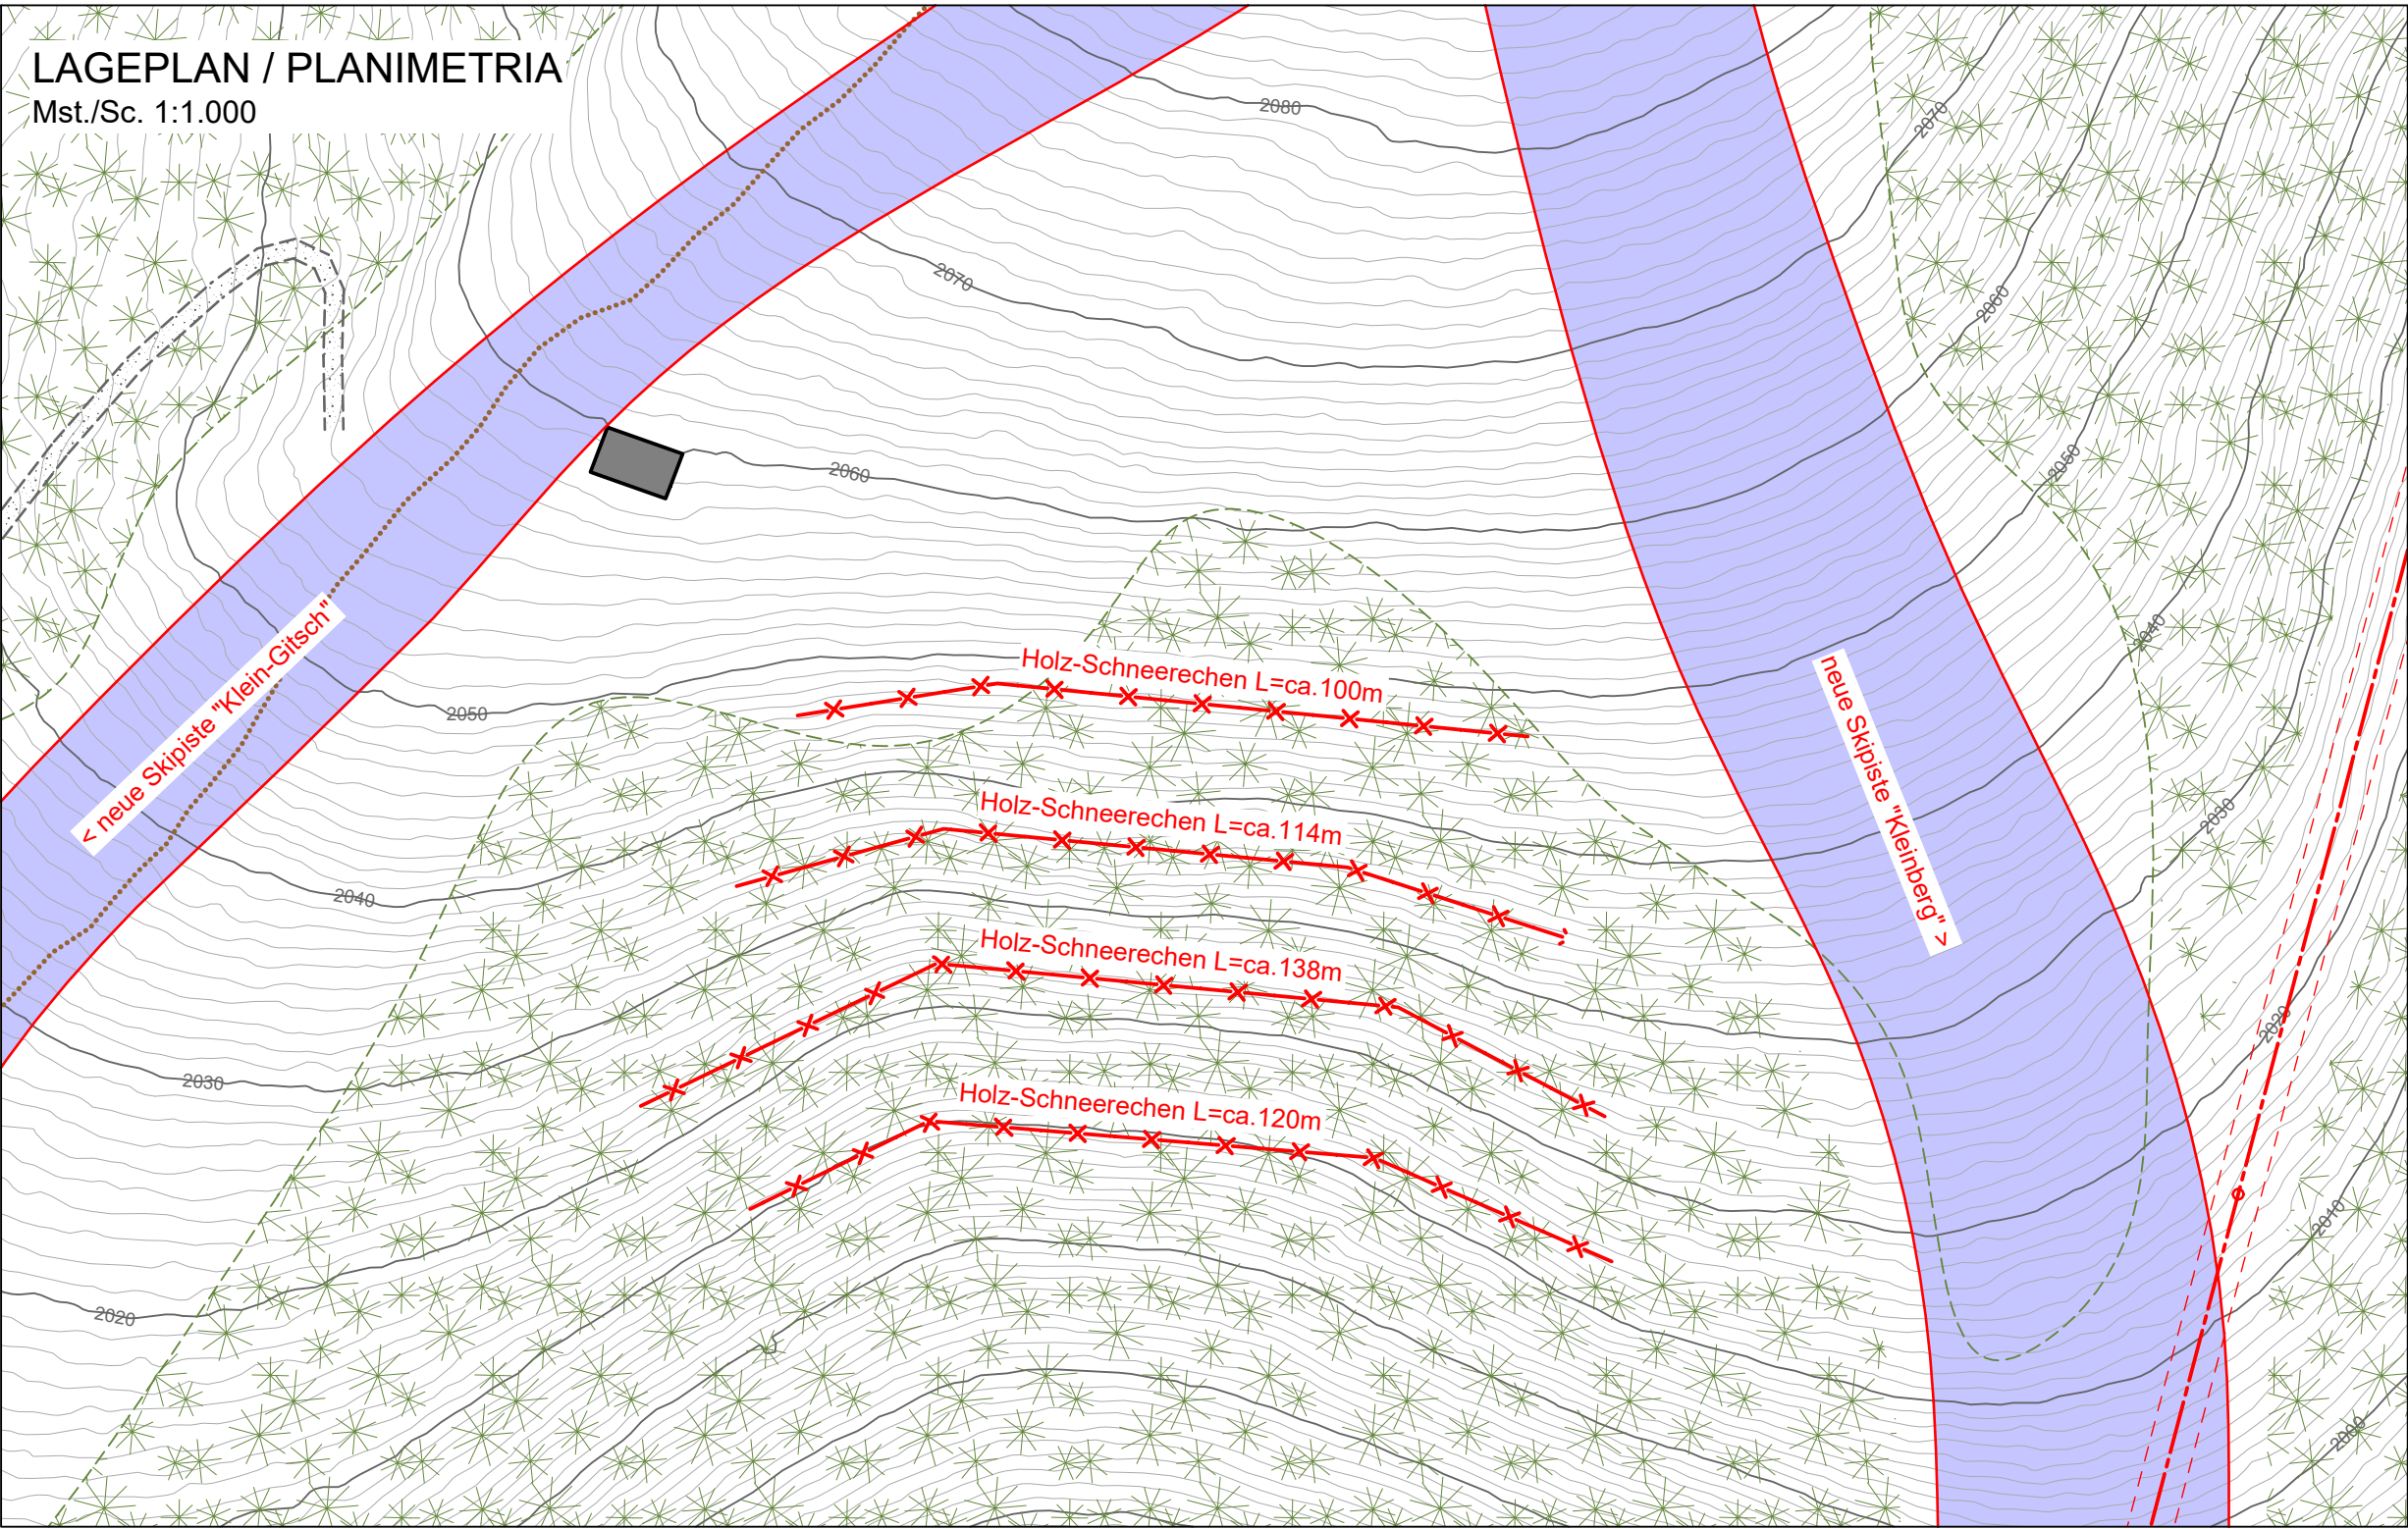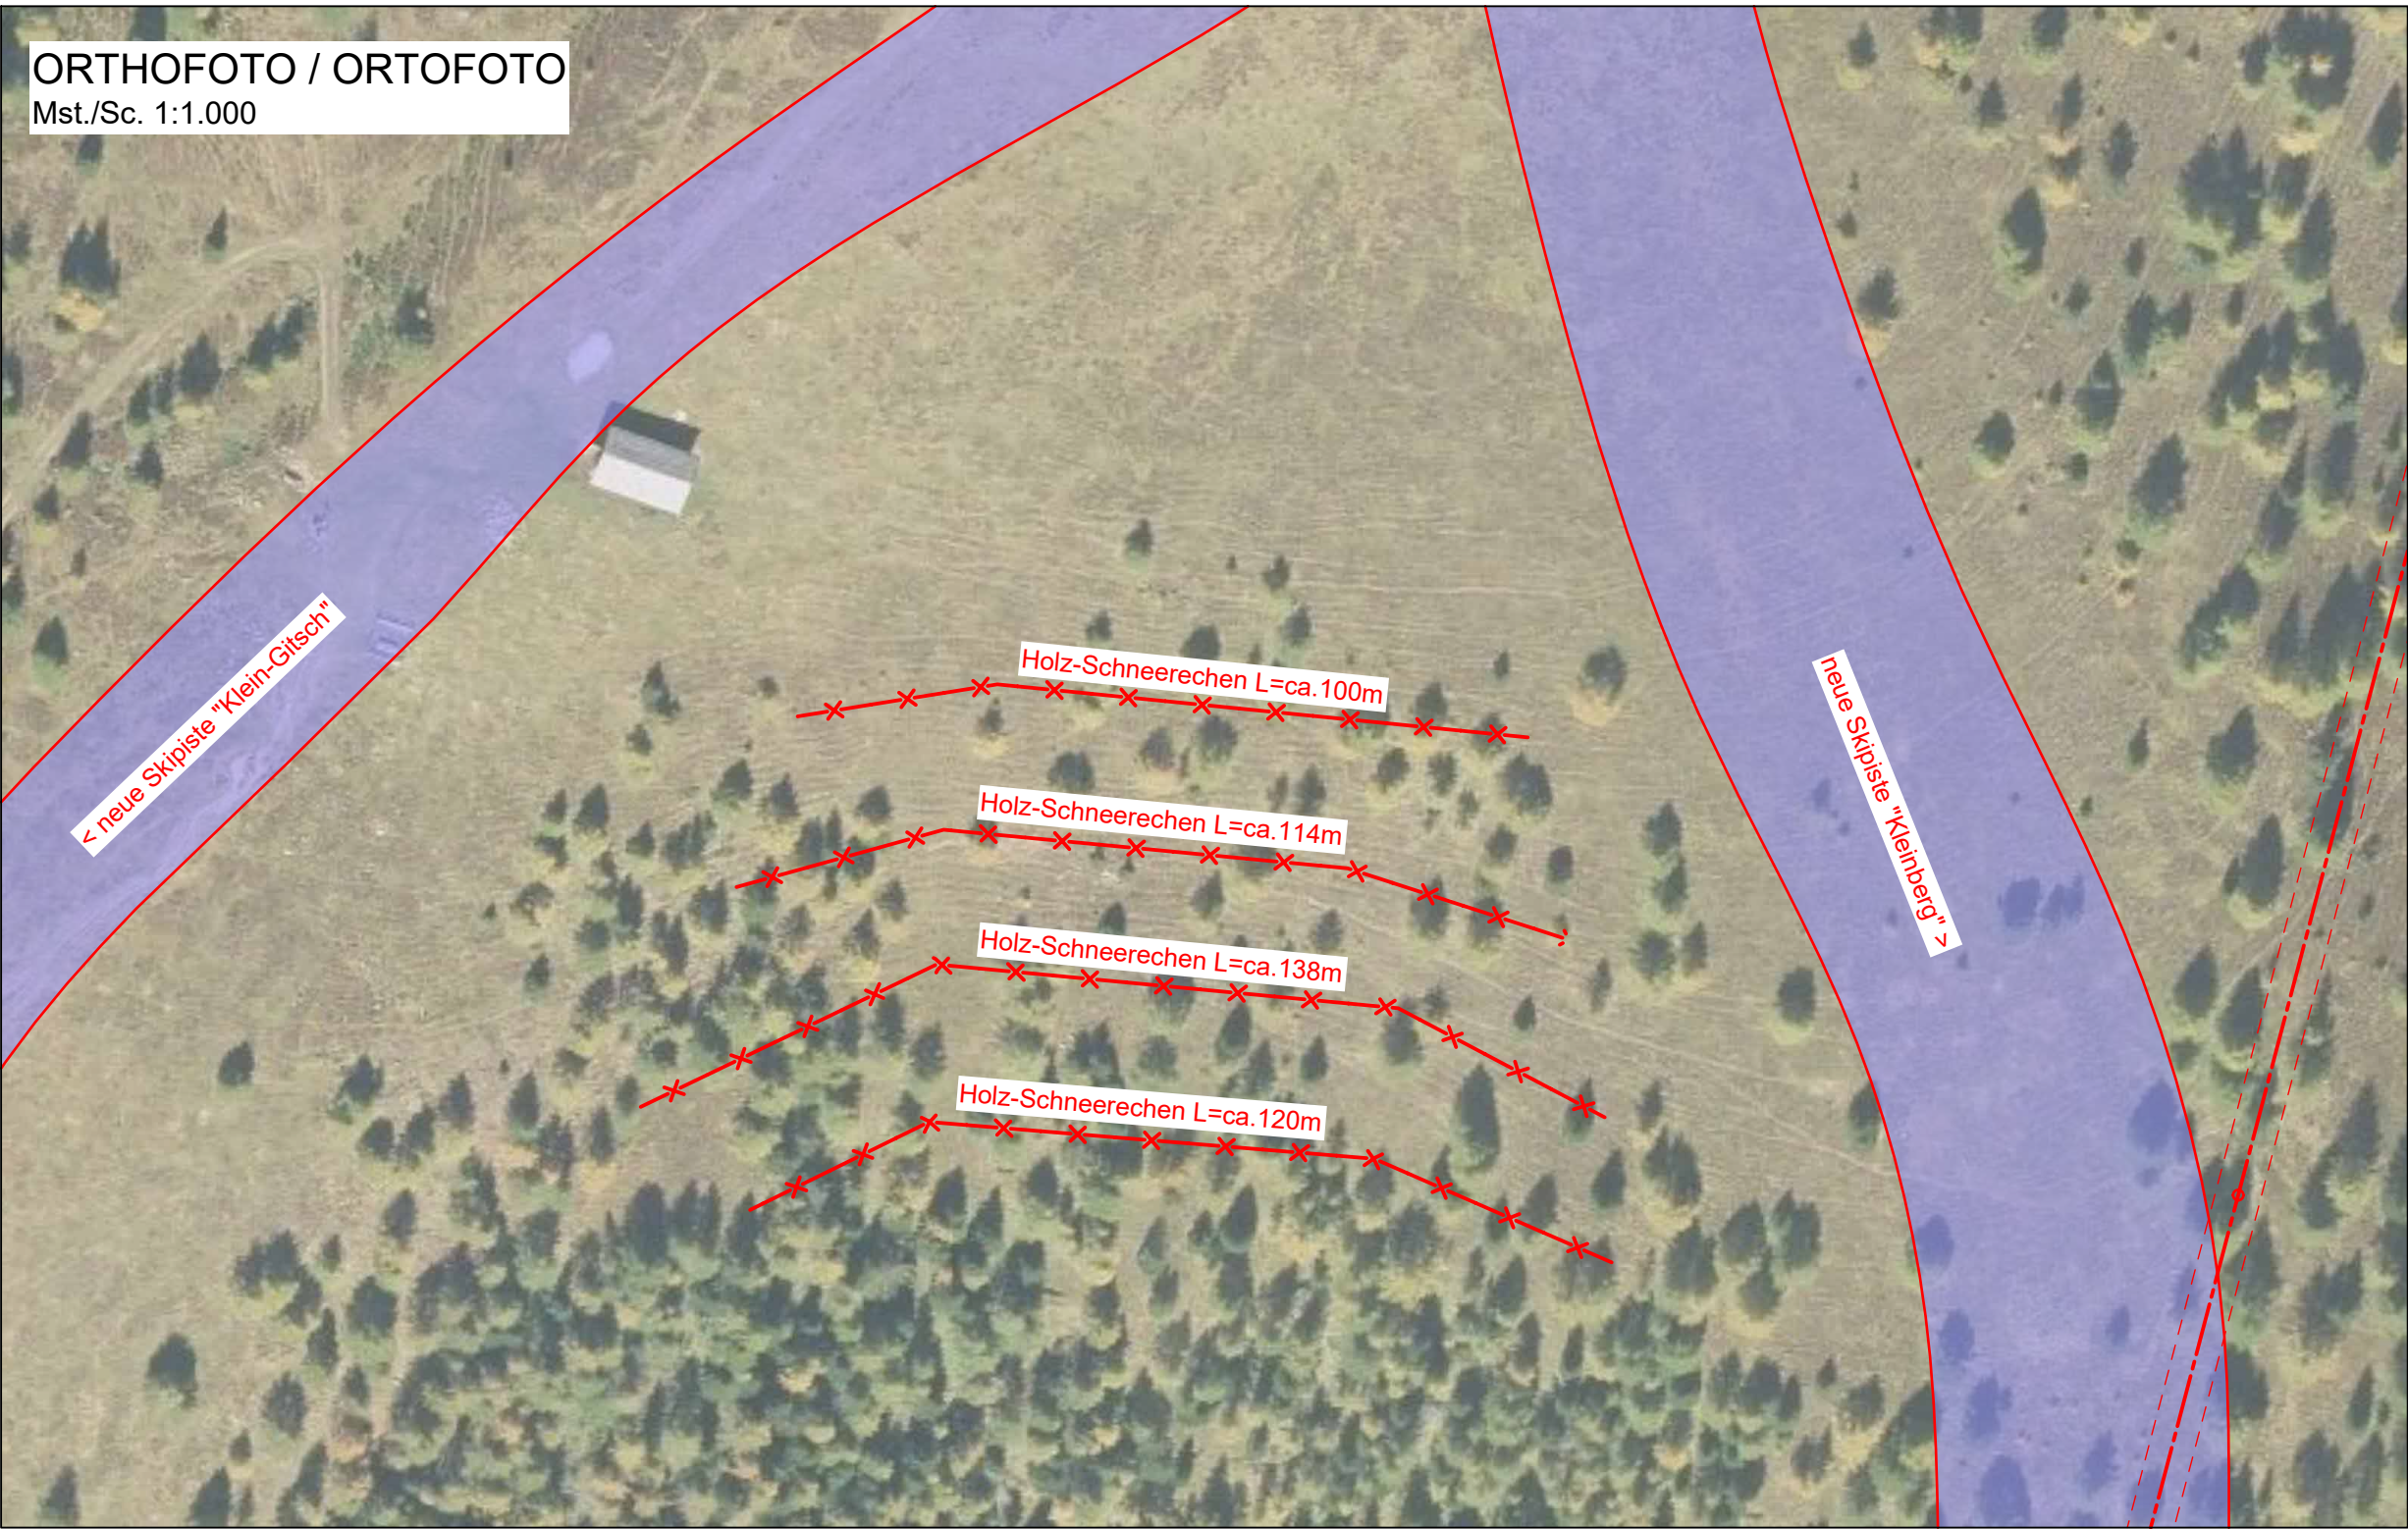

LAWINENSCHUTZBAUWERKE PFAFFENTALLAWINE

DETAIL HOLZSCHNEERECHEN / DISEGNO TIPO
Mst./Sc. 1:100

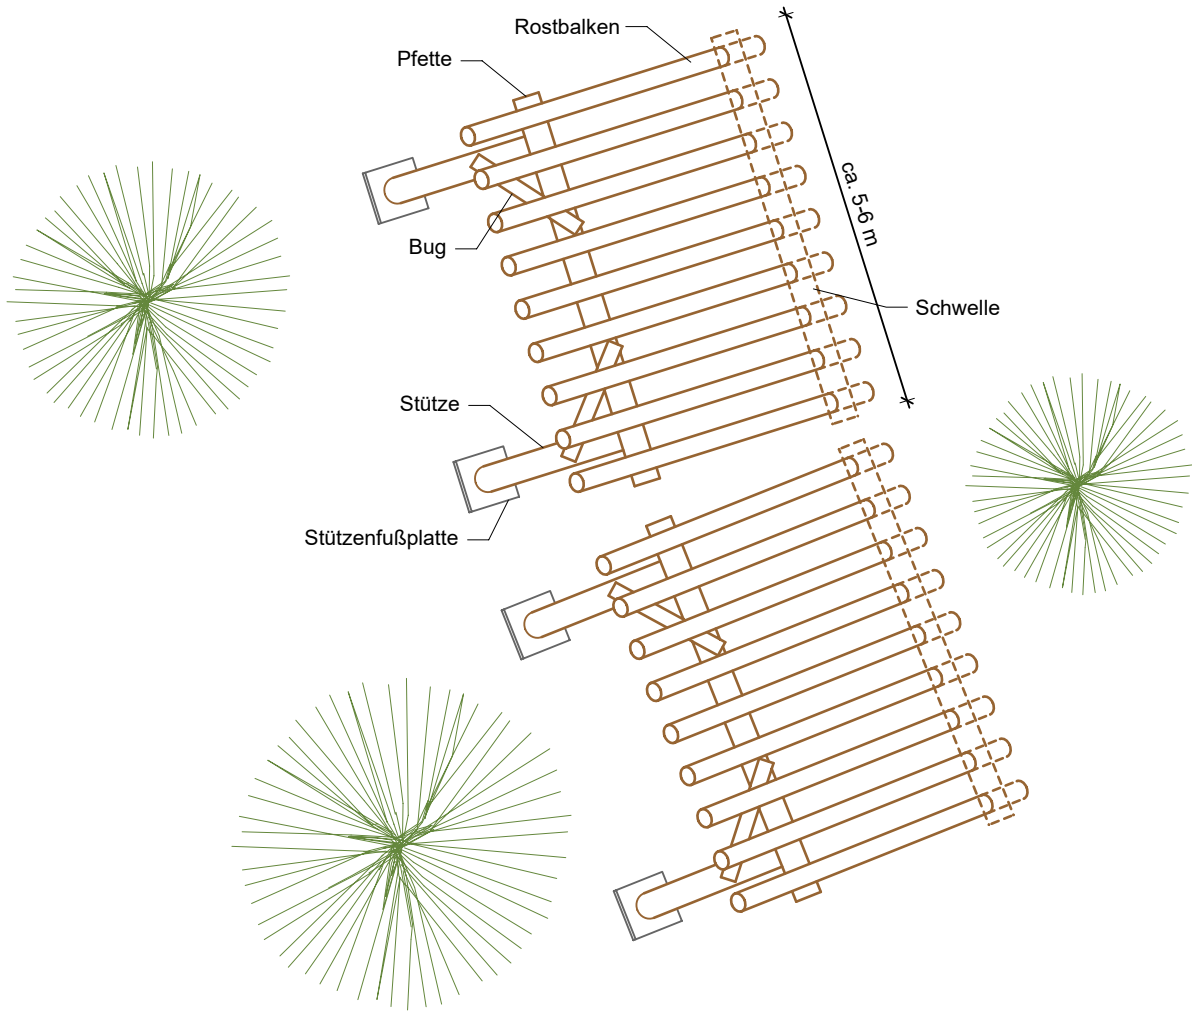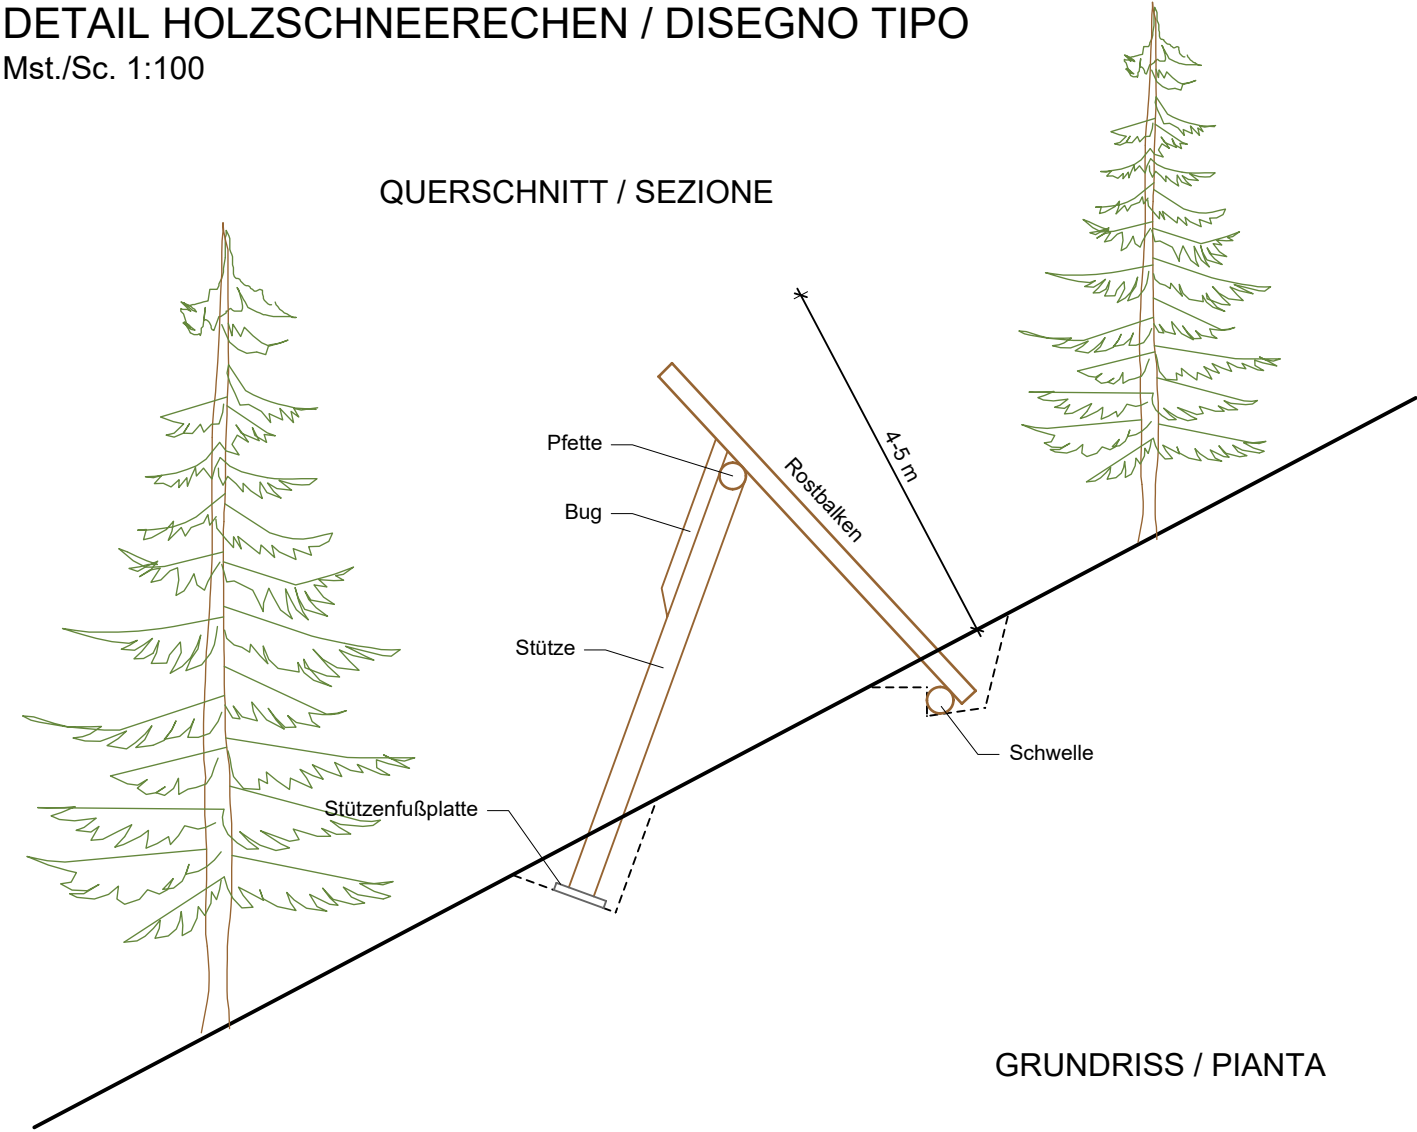

PROJEKT / PROGETTO	15200		
ERRICHTUNG DER AUFSTIEGSANLAGE UND SKIPISTEN AM "KLEIN GITSCH" IM SKIGEBIET GITSCHBERG MERANSEN			
PROJEKTANT / PROGETTISTA			
iPM Ingenieurbüro - Studio di ingegneria Dr. Ing. Markus Pescollderungg / Dr. Ing. Udo Mall I-39031 Bruneck/Brunico, Gilmplatz/piazza Gilm 2 - t. 0474/050005 - info@ipm.bz - www.ipm.bz			
Diese Zeichnung darf ohne unsere Genehmigung weder vervielfältigt noch Dritten zugänglich gemacht werden. È vietata la riproduzione nonché la trasmissione a terzi di questo documento senza la nostra autorizzazione.			
H/B = 500 / 530 (0.80m²)			

