
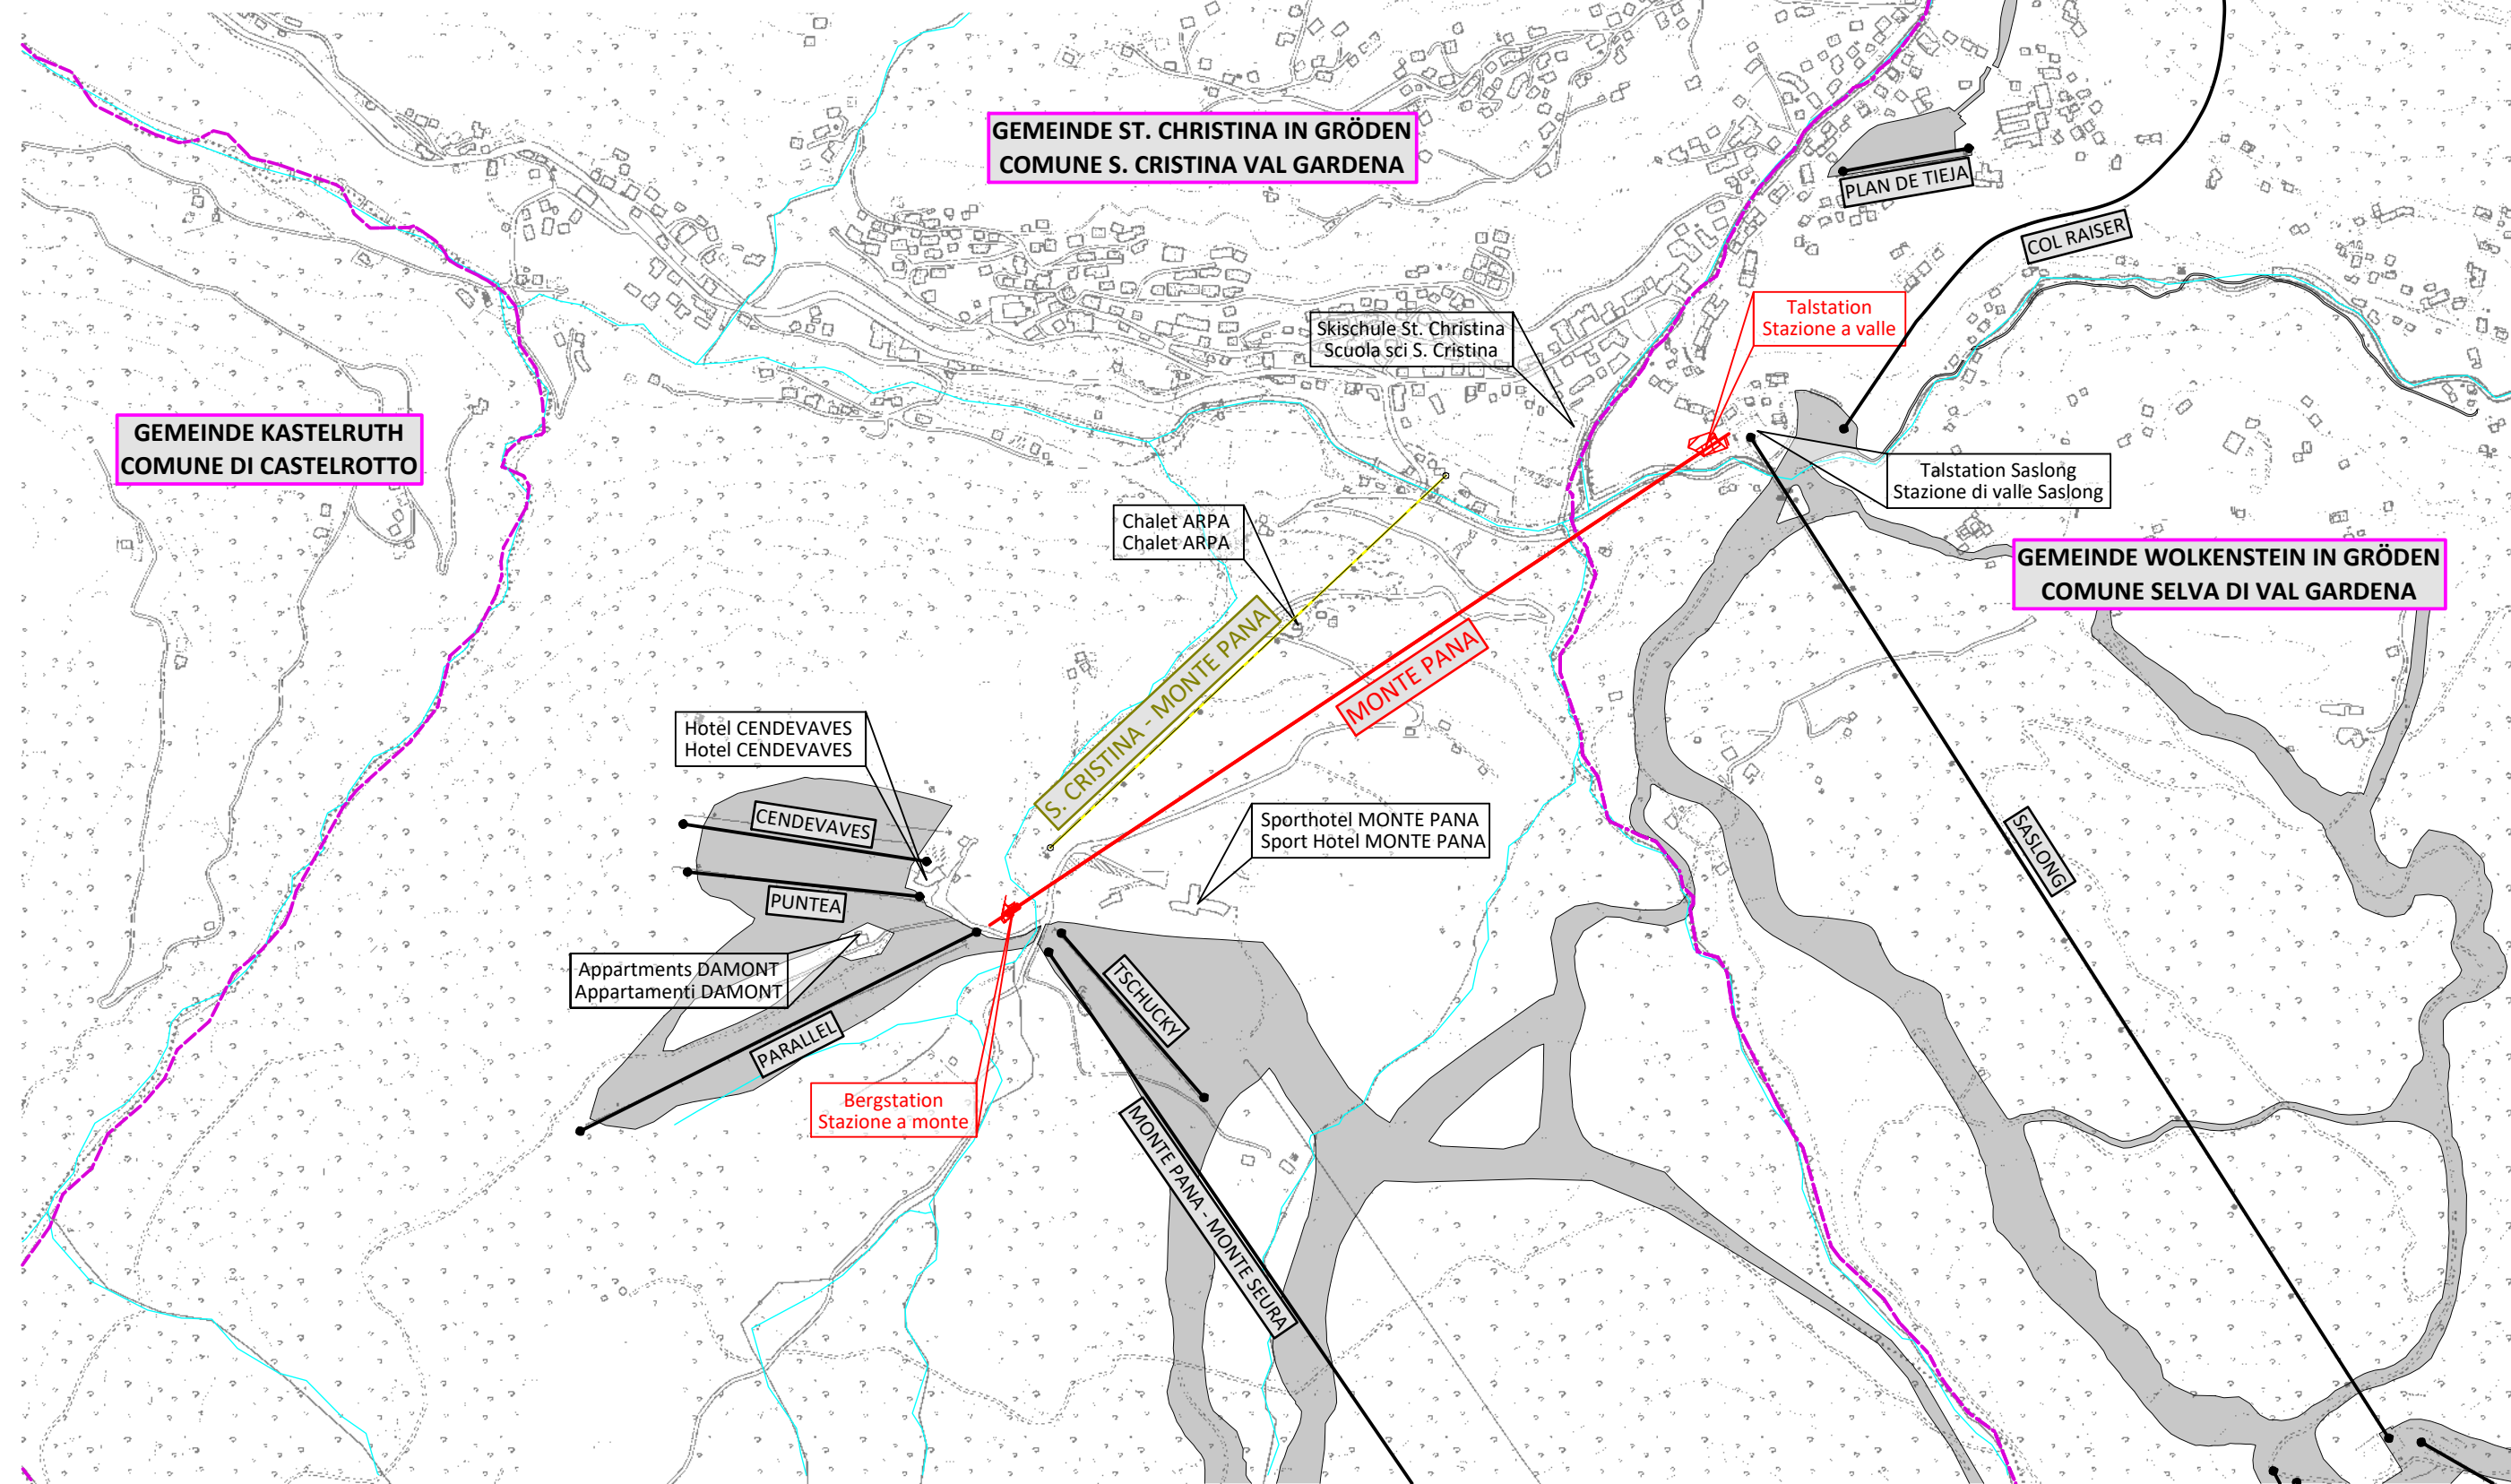


# ÜBERSICHTSPLAN - COROGRAFIA M.1:10.000

## LEGENDE - LEGENDA

- best. Aufstiegsanlage - impianto di risalita esist.
- gepl. Aufstiegsanlage - impianto di risalita in prog.
- abzubrechende Aufstiegsanlage - impianto di risalita da demolire
- best. Skipisten anderen Gesellschaft - piste da sci esist. altra società
- Gemeindegrenze - confine comunale
- Gewässer - Acque
- gepl. Bauten - edifici in prog.
- Aushub - sterro
- Aufschüttung - riporto

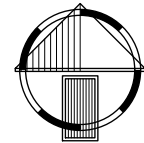

Gemeinden St. Christina und Wolkenstein  
Comuni di S. Cristina e Selva di Val Gardena

Aut. Prov. Bozen  
Prov. Aut. Bolzano

Bauherr/ Committente

### ALPENPANA GMBH

39047 ST. CHRISTINA (BZ)  
Str. Cistles 7  
Telefon: 335/225600  
E-Mail: info@alpenpana.com  
PEC: alpenpanasrl@pec.it

Der Bauherr / Il committente

Projekt

Progetto

Verlegung der Aufstiegsanlage  
MONTE PANA in der Skizone  
MONTE PANA-CIAMPINOI-  
SELLAJOCH

Spostamento dell'impianto di  
risalita MONTE PANA nella zona  
sciistica MONTE PANA-CIAMPINOI-  
PASSO SELLA

Dokumentensatz

Elenco documenti

**DEFINITIVES PROJEKT - UVP** Okt. 2021 **PROGETTO DEFINITIVO - VIA** Ott. 2021

Inhalt

Contenuto

ALLGEMEINE PLÄNE  
Übersichtsplan

1:10.000

ELABORATI GENERALI  
Corografia

1:10.000

BÜROGEMEINSCHAFT · STUDIO ASSOCIATO BCG INGENIEURE  
STR. VIA PILLHOF 17 · 39057 EPPAN a.d. Weinstraße · APPIANO s.s.d. VINO (BZ)  
TEL 0039 0471 1963700 · INFO@BCG-ING.EU · WWW.BCG-ING.EU  
ANDREA 0039 348 4423766 · ERWIN 0039 335 6784366  
MWST NR · PART IVA 03042160212



Der Projektant / Il progettista

Projektleiter capo progetto		Bearbeiter elaboratore	Prüfer controllore	Freigabe approvazione	Projektnummer numero progetto
A. Boghetto		M. Zeni	M. Zeni	A. Boghetto	BCG20-024
Datum data	Bearbeiter elaboratore	Rev. rev.	Art der Änderung tipo di modifica		Dokumentkodex codice documento
26.02.2021	M. Zeni	0			B20024ALL611
12.10.2021	D. Doff Sotta	1			Satz / Elenco
					<b>DEF - VIA</b>
					Anlage / Allegato
					<b>11</b>