AGGIORNAMENTI	DATA	FIRMA
AGGIORNAMENTI GENERALI	11.03.2015	SIMIONI/SPREGIO
AGGIORNAMENTI CAMINI FORNO SOFIND e LINEA MAIR	OTT. 2015	SIMIONI
AGGIORNAMENTI CAMINI FORNO SOFIND	FEBB. 2016	SIMIONI
AGGIORNAMENTI ELIMINAZIONE CAMINI ER E INSERIMENTO MAIR	24.02.2016	SIMIONI/SPREGIO
AGGIORNAMENTI INSERIMENTO CAMINI MAIR (secondo denuncia)	10.06.2016	SIMIONI/SPREGIO
AGGIORNAMENTI INSERIMENTO CAMINI FILTRIGUSTAV WRUMN-90 e K (in corso)	20.11.2016	SIMIONI
AGGIORNAMENTI INSERIMENTO CAMINI BAP, FRACCARO (in corso)	12.01.2017	SIMIONI
AGGIORNAMENTI VARI	11.12.2017	SIMIONI/DELTOREL
INSERIMENTO ER31 e ER32 (brucciatore vasche sale)	08.02.2018	SIMIONI
INSERIMENTO ER33 (SMITEGGIATRICE/SPAZZOLATRICE)	16.10.2018	SIMIONI – IMMOBILE
AGGIORNAMENTI GENERALI	GIU. 2019	SIMIONI – IMMOBILE
AGGIORNAMENTI GENERALI ET	GEN. 2020	SIMIONI – DELTOREL

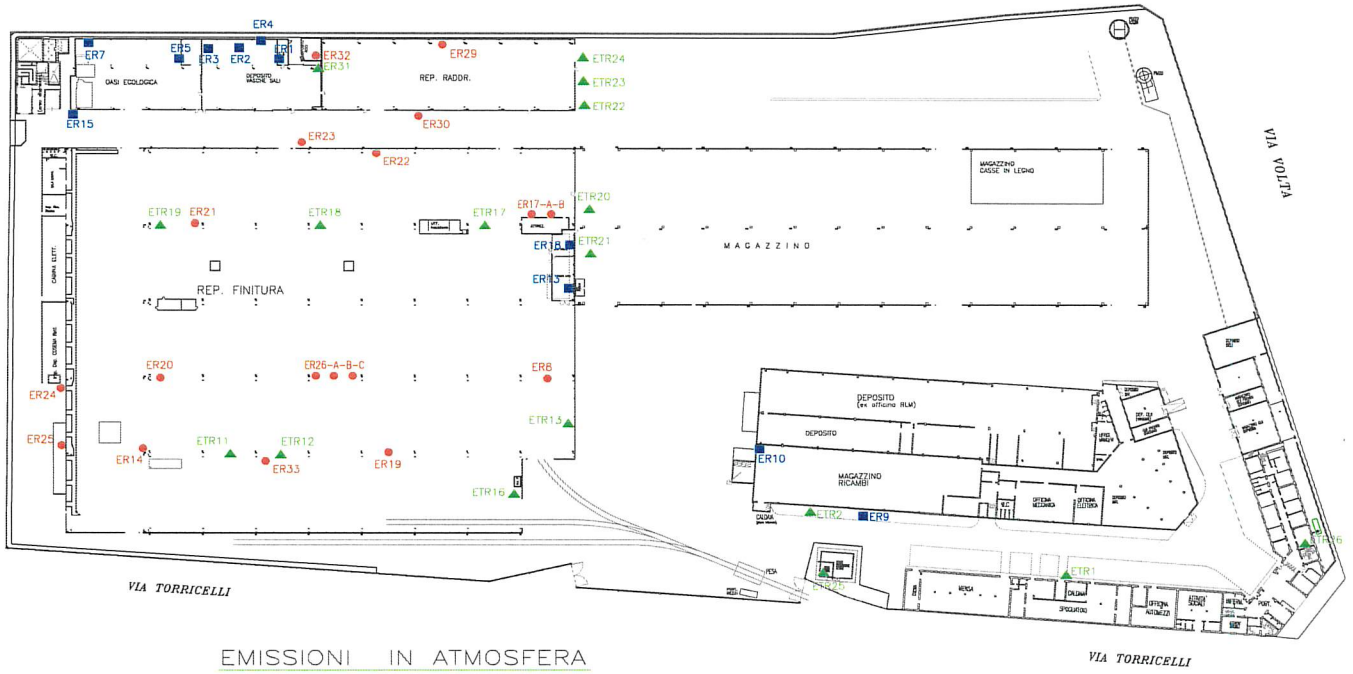

EMISSIONI IN ATMOSFERA

SEGE ERRE

NUMERAZ. CAMINO	DENOMINAZIONE	FILTRO
ER1	CAMINO DI ABBATTIMENTO VAPORI ACIDI DA VASCHE SOLFORICHE NR. 1 e 2	---
ER2	CAMINO DI ABBATTIMENTO VAPORI ACIDI DA VASCHE SOLFORICHE NR. 3 e 4	---
ER3	CAMINO DI ASPIRAZIONE DA VASCHE BONDER NR. 1 e 2	---
ER4	CAMINO DI ASPIRAZIONE DA VASCA PERMANGANATO	---
ER5	CAMINO ASPIRAZIONE DA VASCA CALCE	---
ER7	CAMINO SABBIATRICE PER ROTOLI TOSCA	---
ER8	CAMINO TRONCATRICE CELADA (IMP. ICAM)	CARTUCCE
ER9	CAMINO DA NR. 6 FORNI A SALE PER TEMPRA	---
ER10	CAMINO DA IMP. DI SFASCIO CILINDRI TEMPRATI	---
ER13	CAMINO VASCA DI TEMPRA SEME/LABO	---
ER14	CAMINO IMP. COSEMA PELATRICI	---
ER15	CAMINO DA VASCA ASPIRAZIONE PASSIVANTE	---
ER17-AB	CAMINO FORNO FELIND A GAS	---
ER18	CAMINO FORNO FELIND ELETTRICO	---
ER19	CAMINO ASPIRAZIONE DA PELATRICE LANDGRAF NR. 3	METALLICO+TASCHE
ER20	CAMINO ASPIRAZIONE DA TRONC./BISELLATRICE GUARIENTI	CARTUCCE
ER21	CAMINO RETTIFICHE	METALLICO+TASCHE
ER22	CAMINO TRAFILA SCHUMAG 1B	METALLICO+TASCHE
ER23	CAMINO TRONCO-BISELLATRICE SAS (2014)	CARTUCCE
ER24	CAMINO FORNO SOFIND (2015)	---
ER25	CAMINO FORNO SOFIND (2015)	---
ER26-ABC	CAMINO LINEA MAIR (2016)	MANICHE
ER29	CAMINO RADDR.CE WRUMN-90 MAIR (2016)	CARTUCCE
ER30	CAMINO RADDR.CE K "piccola" (2016)	CARTUCCE
ER31	CAMINO VASCHE SALE (2018)	
ER32	CAMINO VASCHE SALE (2018)	
ER33	CAMINO SPAZZOLATRICE	CARTUCCE

PER LE EMISSIONI DELLE CENTRALI TERMICHE VEDI DIS.:
F:/datiutc/tedi/sege-r/piante/SGR-1M (metano)

EMISSIONI TERMICHE – SEDE

IMPIANTI UTILIZZATI PER IL RISCALDAMENTO E/O ACQUA SANITARIA

NUMERAZ. CAMINO	MATR. PROV. AUT. Bolzano	DENOMINAZIONE
ETR1	161127	CALDAIA SPOGLIATOI
ETR2	161124	CALDAIA RLM/MANU
ETR11	161134	GENERATORI ARIA CALDA
ETR12	161135	GENERATORI ARIA CALDA
ETR13	161133	GENERATORI ARIA CALDA
ETR16	161136	GENERATORI ARIA CALDA
ETR17	161130	GENERATORI ARIA CALDA
ETR18	161131	GENERATORI ARIA CALDA
ETR19	161132	GENERATORI ARIA CALDA
ETR20	161126	GENERATORI ARIA CALDA
ETR21	161125	GENERATORI ARIA CALDA
ETR22	161629	GENERATORE A NASTRO RADIANTE
ETR23	161630	GENERATORE A NASTRO RADIANTE
ETR24	161631	GENERATORE A NASTRO RADIANTE
ETR25	161128-161129	CALDAIE CABINA DECOMPR. METANO
ETR26	2533	CALDAIA FORESTERIA (a gasolio)

SUPERFICIE TOT. DEL FONDO (catastale)	MQ.	56.276
SUPERFICIE SCOPERTA	MQ.	21.678
SUPERFICIE COPERTA	MQ.	34.598

- CAMINI ATTIVI
- CAMINI NON UTILIZZATI
- EMISSIONI TERMICHE
- CAMINI DI PROSSIMA ATTIVITA'

NR. PEZZI	NR. PEZZI	POS.	DENOMINAZIONE	MATERIALE	TRATT. T.	RIF. DISEGNI	POS.

MODIFICHE — DISEGNATO: A. Bordin — DATA: 24.02.05

Acciaierie Valbruna stabilimento di Bolzano
ACCIAIERIE DI BOLZANO

PLANIMETRIA GENERALE
STABILIMENTO ERRE
IMPATTO AMBIENTALE
CAMINI ED EMISSIONI TERMICHE

STABILIMENTO	REPARTO
ERRE	SEGE
SCALA 1:500	DISEGNO NR. 1/C
FILE SGR-1C	FORMATO A0
ARCHIVIO A 1 a

SPREDI4 — RIFER. DEL TESTO

Xref C:\Documents and Settings\Renzo Bordin\Documenti\DISEGNI\FORMATI\NUOVI FORMATI\A1.dwg