Dott. Ing. Andrea TONINI

Via Novacella, 28

39100 Bolzano

Tel. 347 4127003

email: andrea.tonini@libero.it / andrea.tonini@ingpec.eu

PROGETTO

Coltivazione torbiera “FONDAZIONE”
pf 197/2 in C.C. Salorno

COMMITTENTE

NORD TORF srl
Zona Produttiva Vurza, 13
Laives (Bz)

CONTENUTO

- PLANIMETRIA GENERALE
- ESTRATTO DI MAPPA CATASTALE
- ORTOFOTO
- SEZIONE

Firmato digitalmente da

LUCIA ECCHER

CN = ECCHER LUCIA
C = IT

Firmato digitalmente da

ANDREA TONINI

ogettista - ing. Tonini Andrea

REV.	DATA	OGGETTO
00	30.10.19	Prima emissione
01	25.11.19	Revisione
02	22.01.20	Revisione 2

ELABORATO N. **Def.01.00**

DATA:	SCALA:	DISEGNATO:
22/01/2020	VARIE	TA

Torbiera "FONDAZIONE" - Planimetria generale SCALA 1:5.000

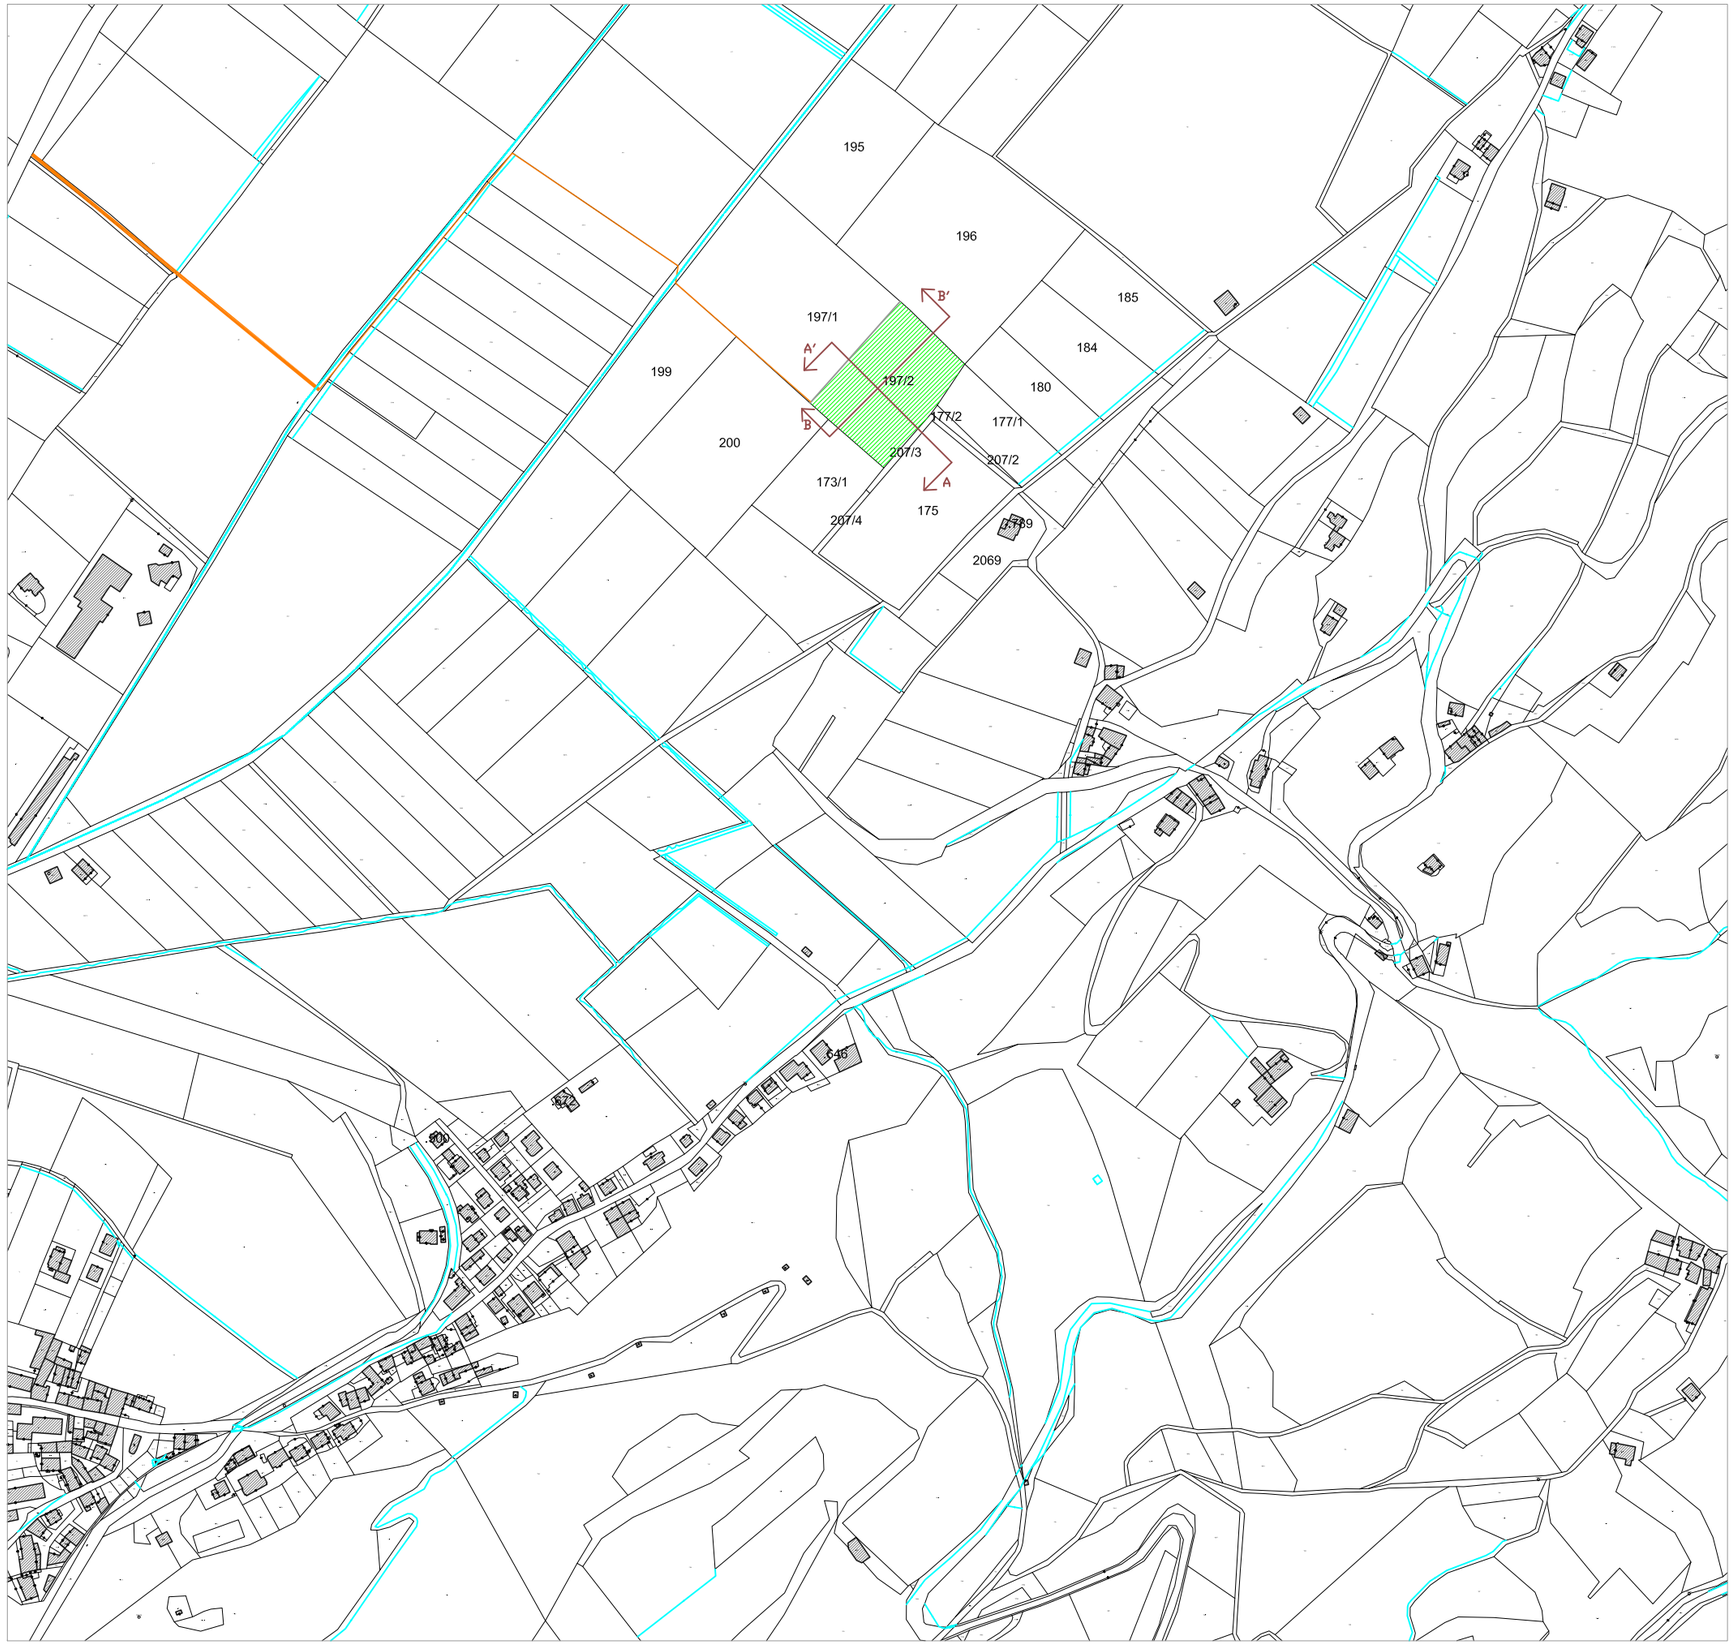

LEGENDA

- Area estrazione torba
- Area solo riempimento
- Fossi esistenti
- Strada di accesso alla torbiera

Torbiera "FONDAZIONE" - Estratto di mappa

P.F. 197/2 C.C. SALORNO SCALA 1:1000

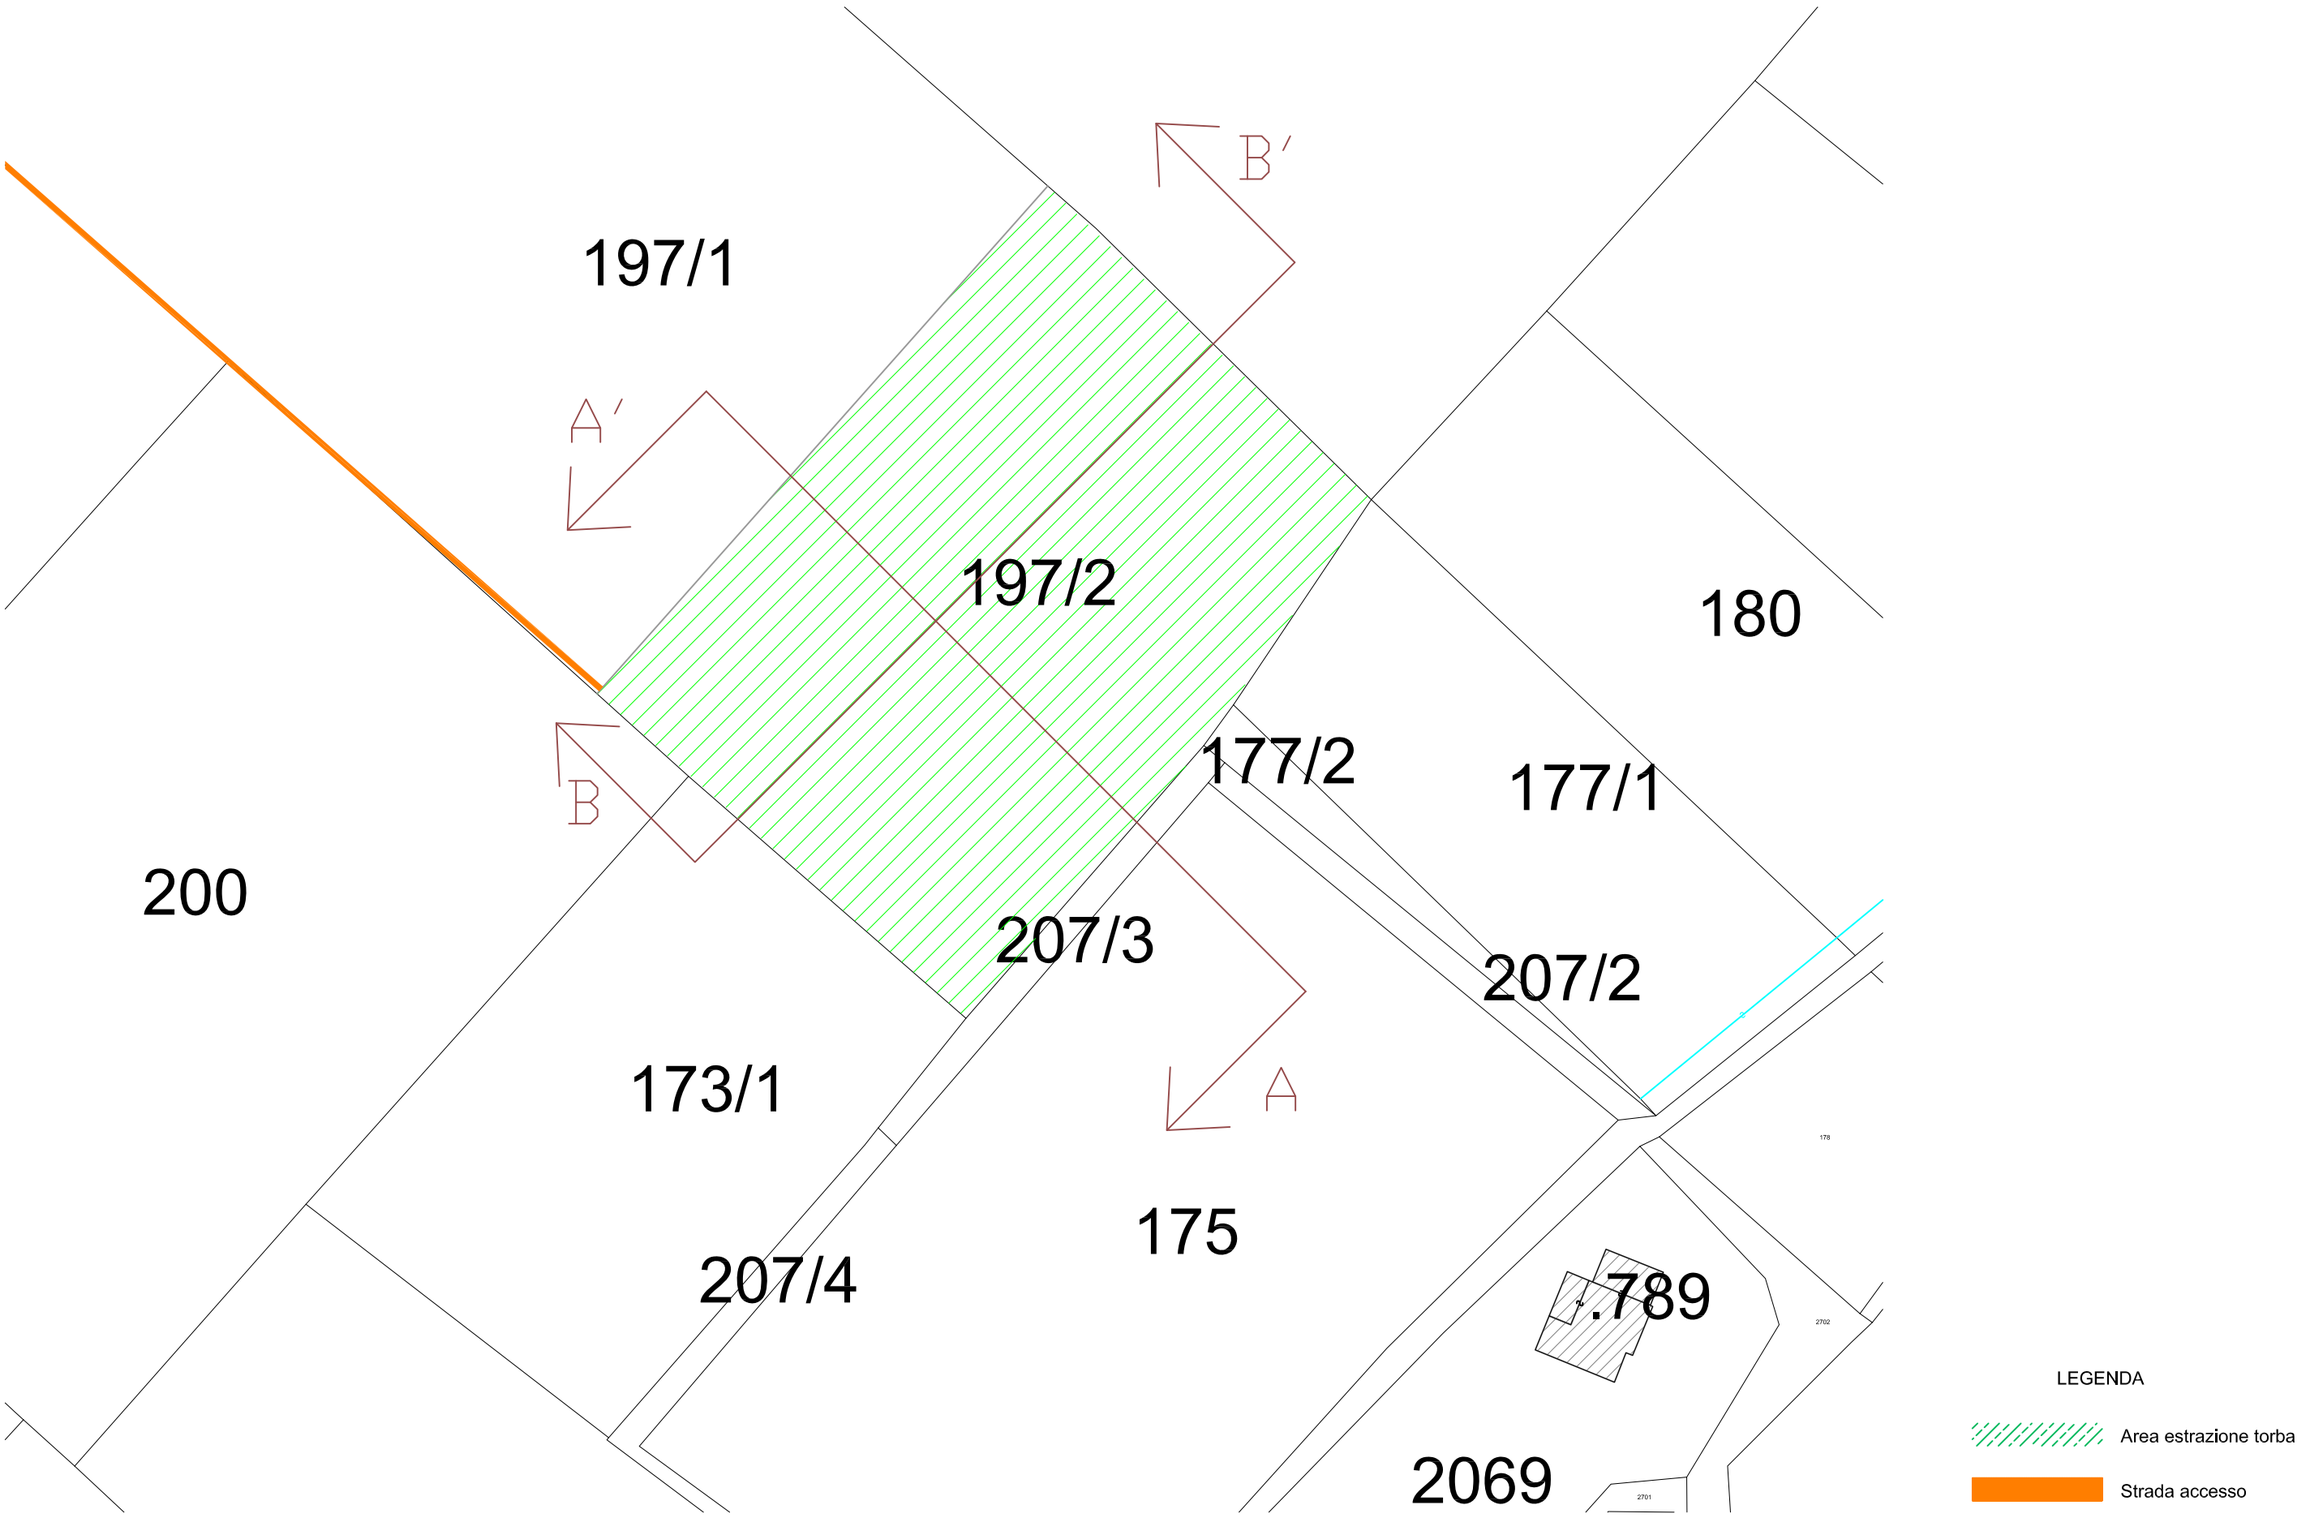

Torbiera "FONDAZIONE" - Sezioni

Sez SCALA 1:500

SCALA 1:200

Sezione A-A'

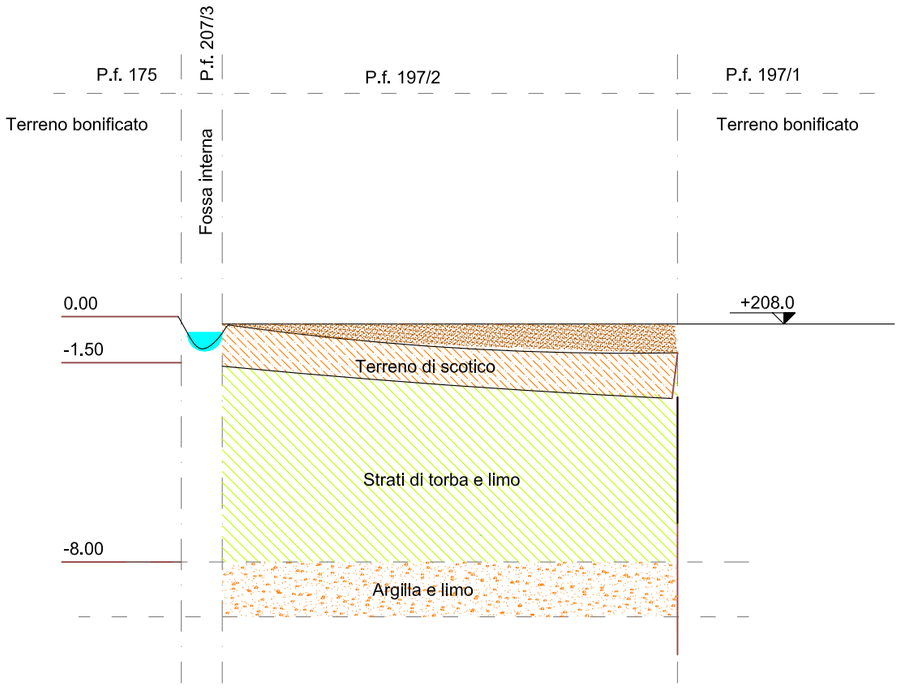

Sezione B-B'

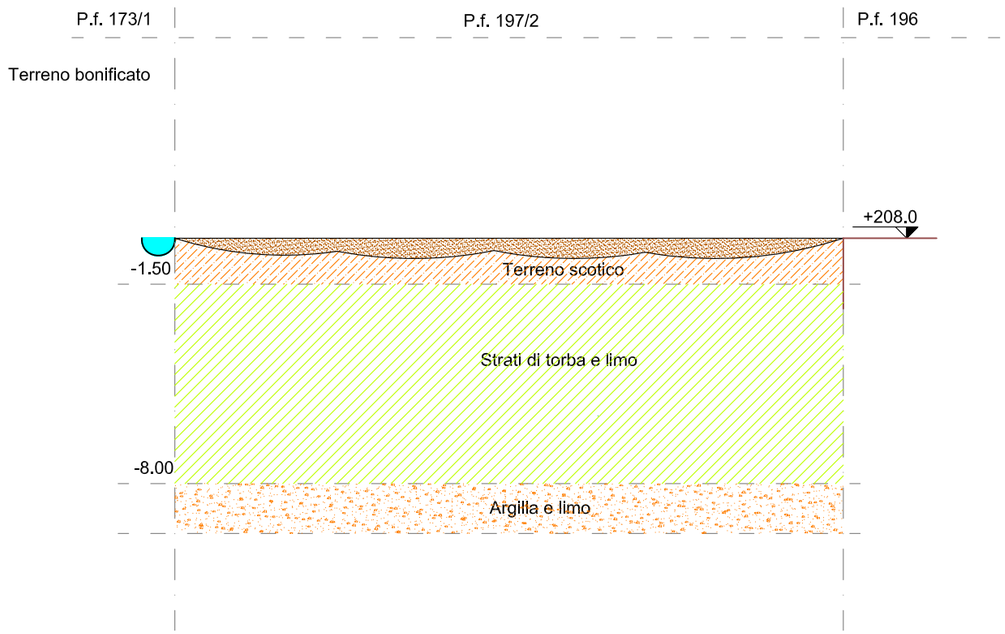

LEGENDA

- Trincea drenante con ghiaia
- Riporto terra vegetale
- Terreno bonificato
- Argilla e limo
- Terreno di scotico
- Strati di torba e limo
- Terra con torba

Cava Fondazione

Allgemeine Kartografie
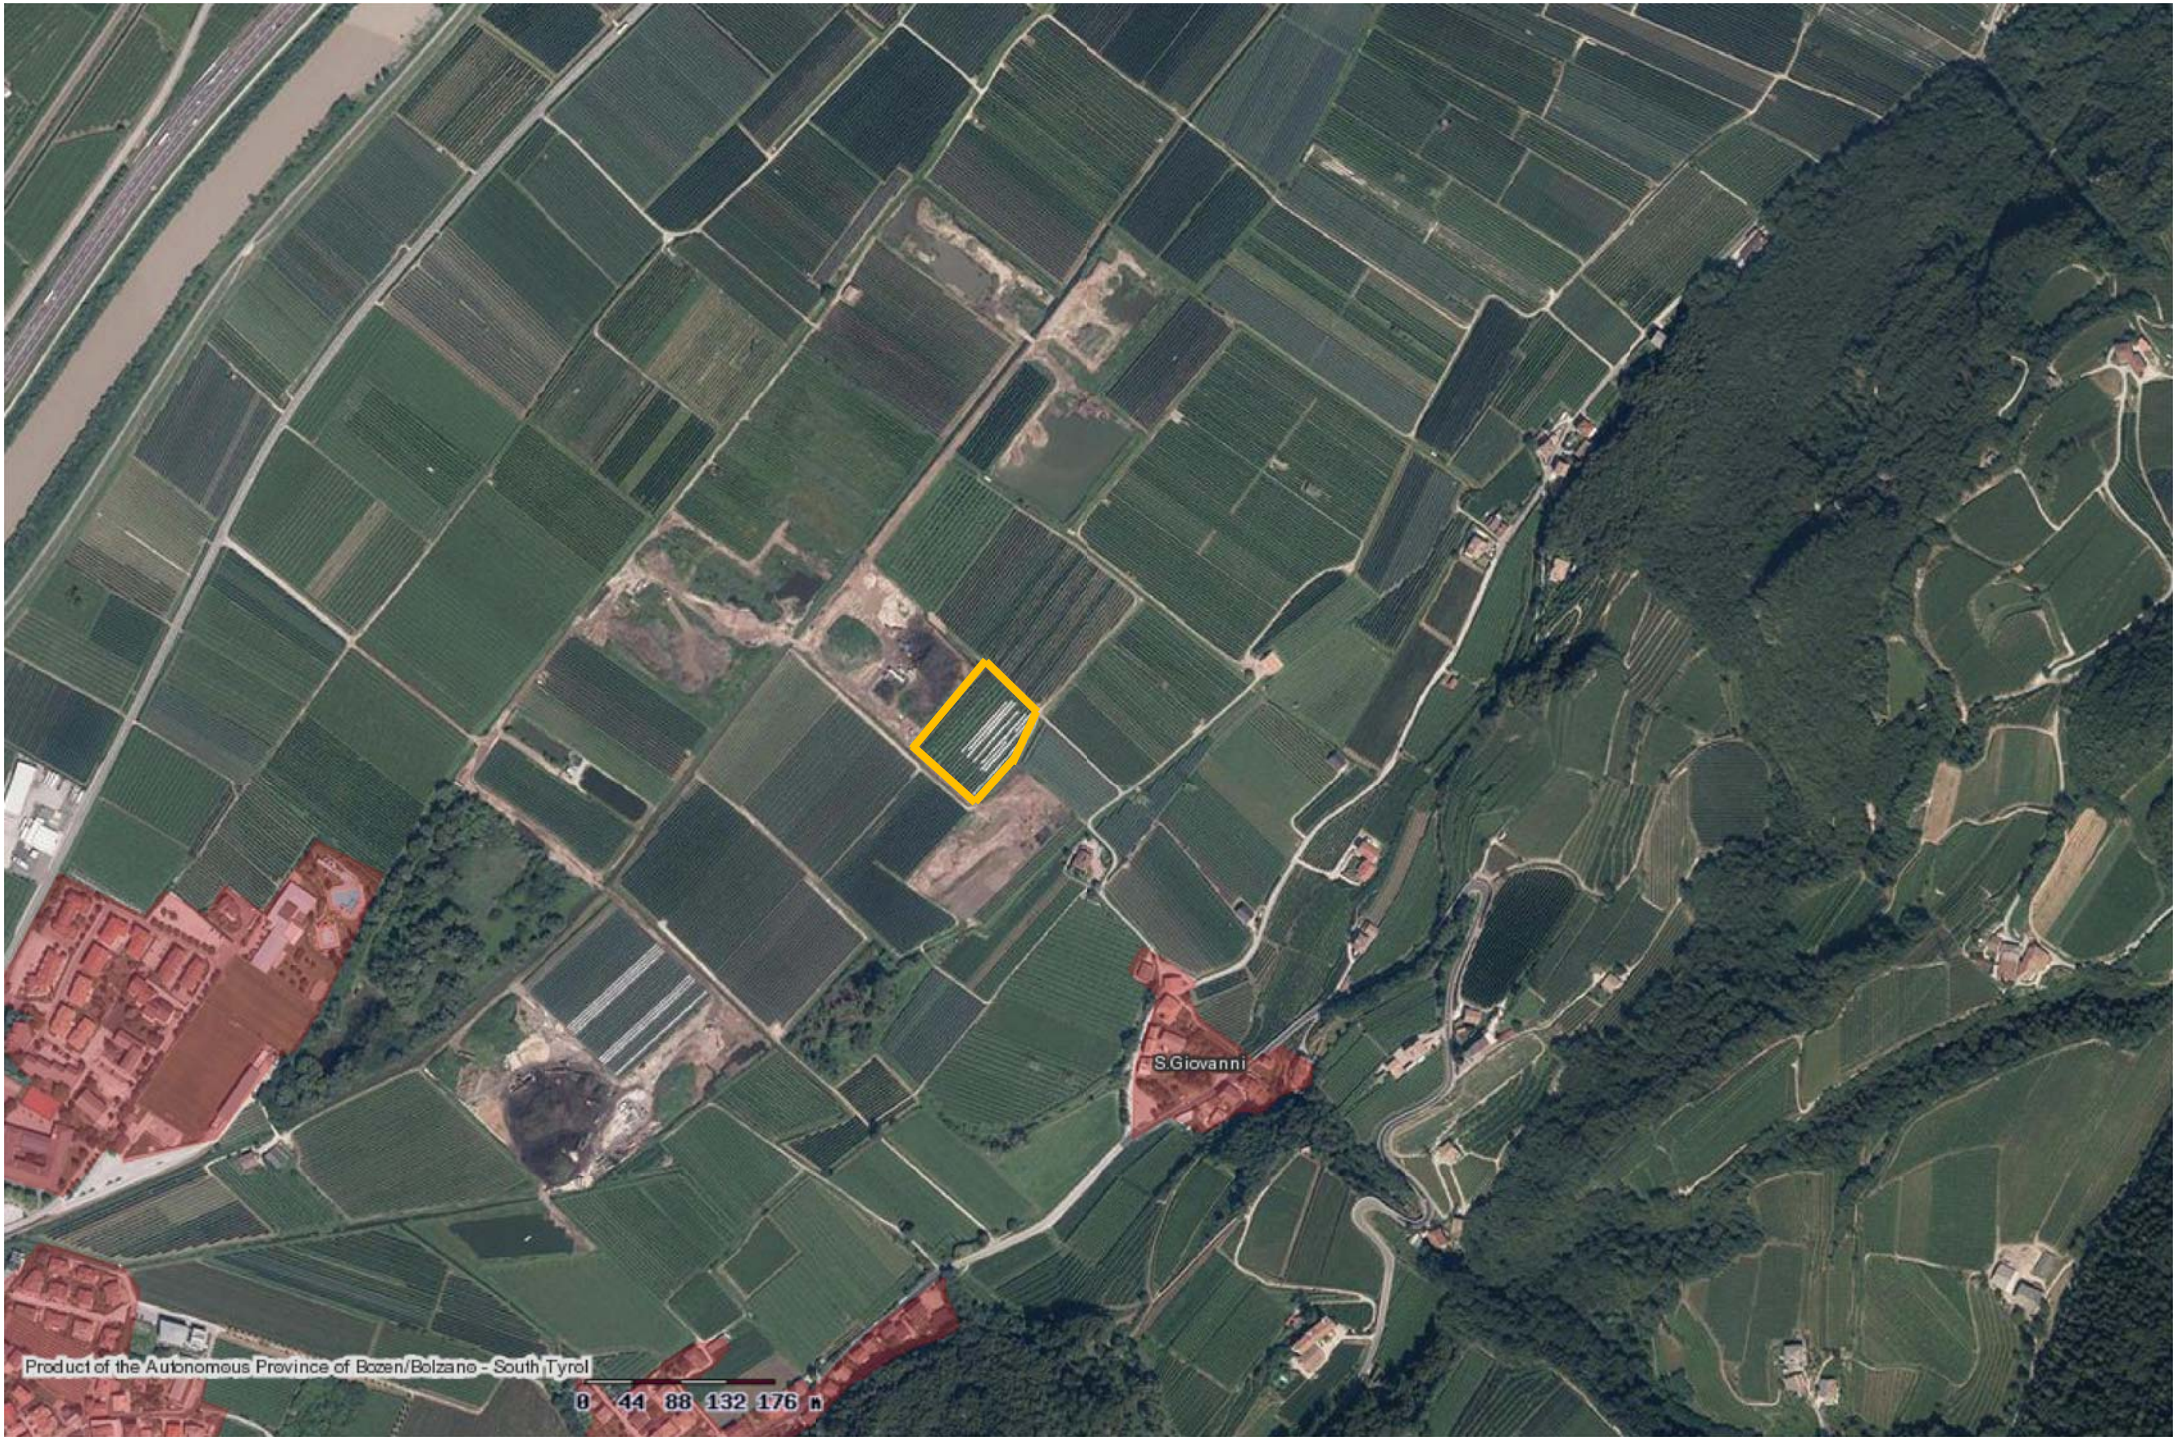
Scala 1:5000