Lageplan
Planimetria esistente 1:1000

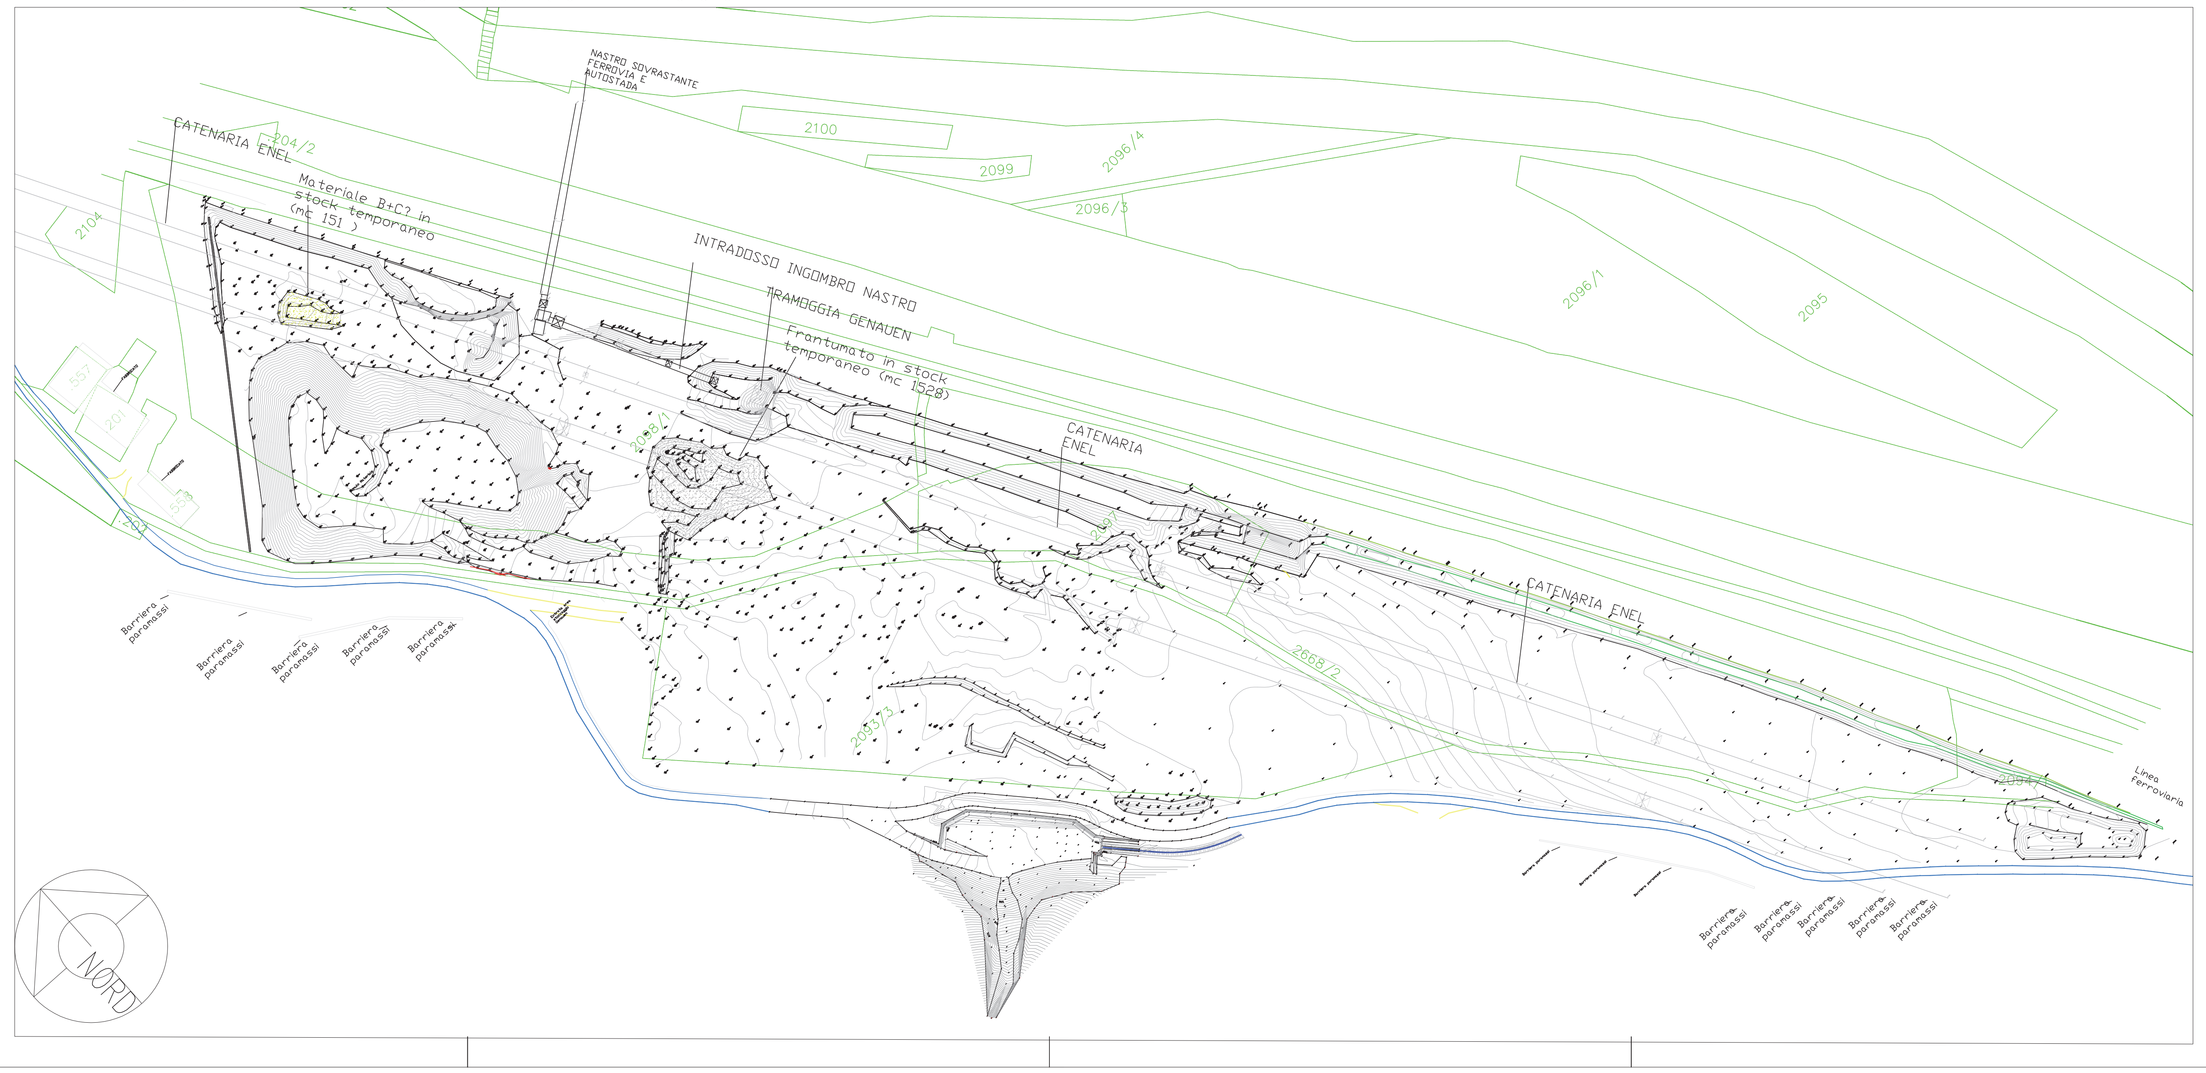

AUTONOME PROVINZ BOZEN
PROVINCIA AUTONOMA DI BOLZANO

GEMEINDE FREIENFELD
COMUNE DI CAMPO DI TRENS

APERTURA DI UNA CAVA PER INERTI
"GENAUEN BTC 2019"

K.G./C.C. Stilfes/Stilves – Gp./p.f. 2098/1, 2096/2, 2093/3, 2097, 2668/2

INHALT–CONTENUTO
Lageplan Bestand
Planimetria esistente 1:1000

DEM BAUAMT VORBEHALTEN
RISERVATO ALL UFFICIO TECNICO

AUFTRAGGEBER–COMMITTENTE
Brenner Tunnel Construction Scarl
Via G. Vincenzo Bona 65
00156 ROMA

UNTERSCHRIFT–FIRMA

PROPRIETARIO–GRUNDEIGENTÜMER
PPFF. 2098/1; 2096/1; 2093/3; 2097
Sparber Karl
Maso Untergenauen – Fuldres
39040 CAMPO DI TRENS

PROPRIETARIO–GRUNDEIGENTÜMER
PPFF. 2066B/2
Comune Campo
39040 CAMPO DI TRENS

PROJEKTANT–PROGETTISTA
Dr. Johann Wild
Via Konrad–Lechner 2
39040 VARNA
TEL. 0472–831698

STEMPEL–

Firmato digitalmente da
JOHANN WILD
CN = WILD JOHANN
C = IT
Data/ora: data firma: 2019/05/23 17:25:13

GEZEICHNET DISEGNATO	GEPRÜFT CONTROLLATO	DATUM DATA 17.05.2019

ÄNDERUNGEN – MODIFICHE

INDEX INDICE	DATUM DATA	GEZEICHNET DISEGNATO	GEPRÜFT CONTROLLATO
a			
b			
c			
d			

CAD NR. project2019
DWG spar-k-schottergrube
autodesk2015

BLATT–FOGLIO 2