Gemeinde: **FREIENFELD** Provinz: **BOZEN**

P R O J E K T

Zur Oberflächengestaltung der Eisenbahneinhausung in Freienfeld

---

Bauherr: **Gemeinde Freienfeld**

BEILAGE 05

INHALT

- Grundriss Garage / Regelprofile Straße und Weg	1:200 / 1:50

Sterzing, den 25.02.2019

Digital unterschrieben von Salzburger Juergen
Grund: Eingetragen im Berufsalbum der Geometer Nr.1518
Datum: 2019.02.27 11:05:45 +01'00'

TECHNISCHES BÜRO
Geom. Jürgen Salzburger
Brennerstraße 37/E | 39049 Sterzing | Tel.: +39 335 128 76 73
mail: juergen.salzburger@gmail.com | pec: juergen.salzburger@geopec.it

COLLEGIO DEI GEOMETRI E GEOMETRI LAUREATI DELLA PROVINCIA DI BOLZANO
Geometra
JÜRGEN SALZBURGER
Geometer
1518
KOLLEGIUM DER GEOMETER UND AKADEMISCH AUSGEBILDETEN GEOMETER DER PROVINZ BOZEN

Jürgen Salzburger

Grundriss Garage 1:200

TUNNEL

Bestehende Fußgängerunterführung
=> wird zum Inspektions- und Leitungsschacht

29,29

Außenkante Fundament

Neuer Weg

8,48

Neue Betonmauer

Motorräder / Fahrräder / Mülcontainer / usw.

P09

6,95

Überdachter Parkplatz
Fl = ca. 210 m²

P01

9,33

Eingang wird ca. um 2 Stufen tiefergesetzt!

Neuer Weg darüber

Neue Deckenkante oben

Anpassung Neigung Zufahrt

5,94

24,76

4,47

6,46

Anpassung Gelände Vorplatz

Neuer Weg

14

13

12

11

Garage

Garage

Carabinieri-Station

Südansicht

Neuer Straßenrand

Neuer Weg

Regelprofile 1:50
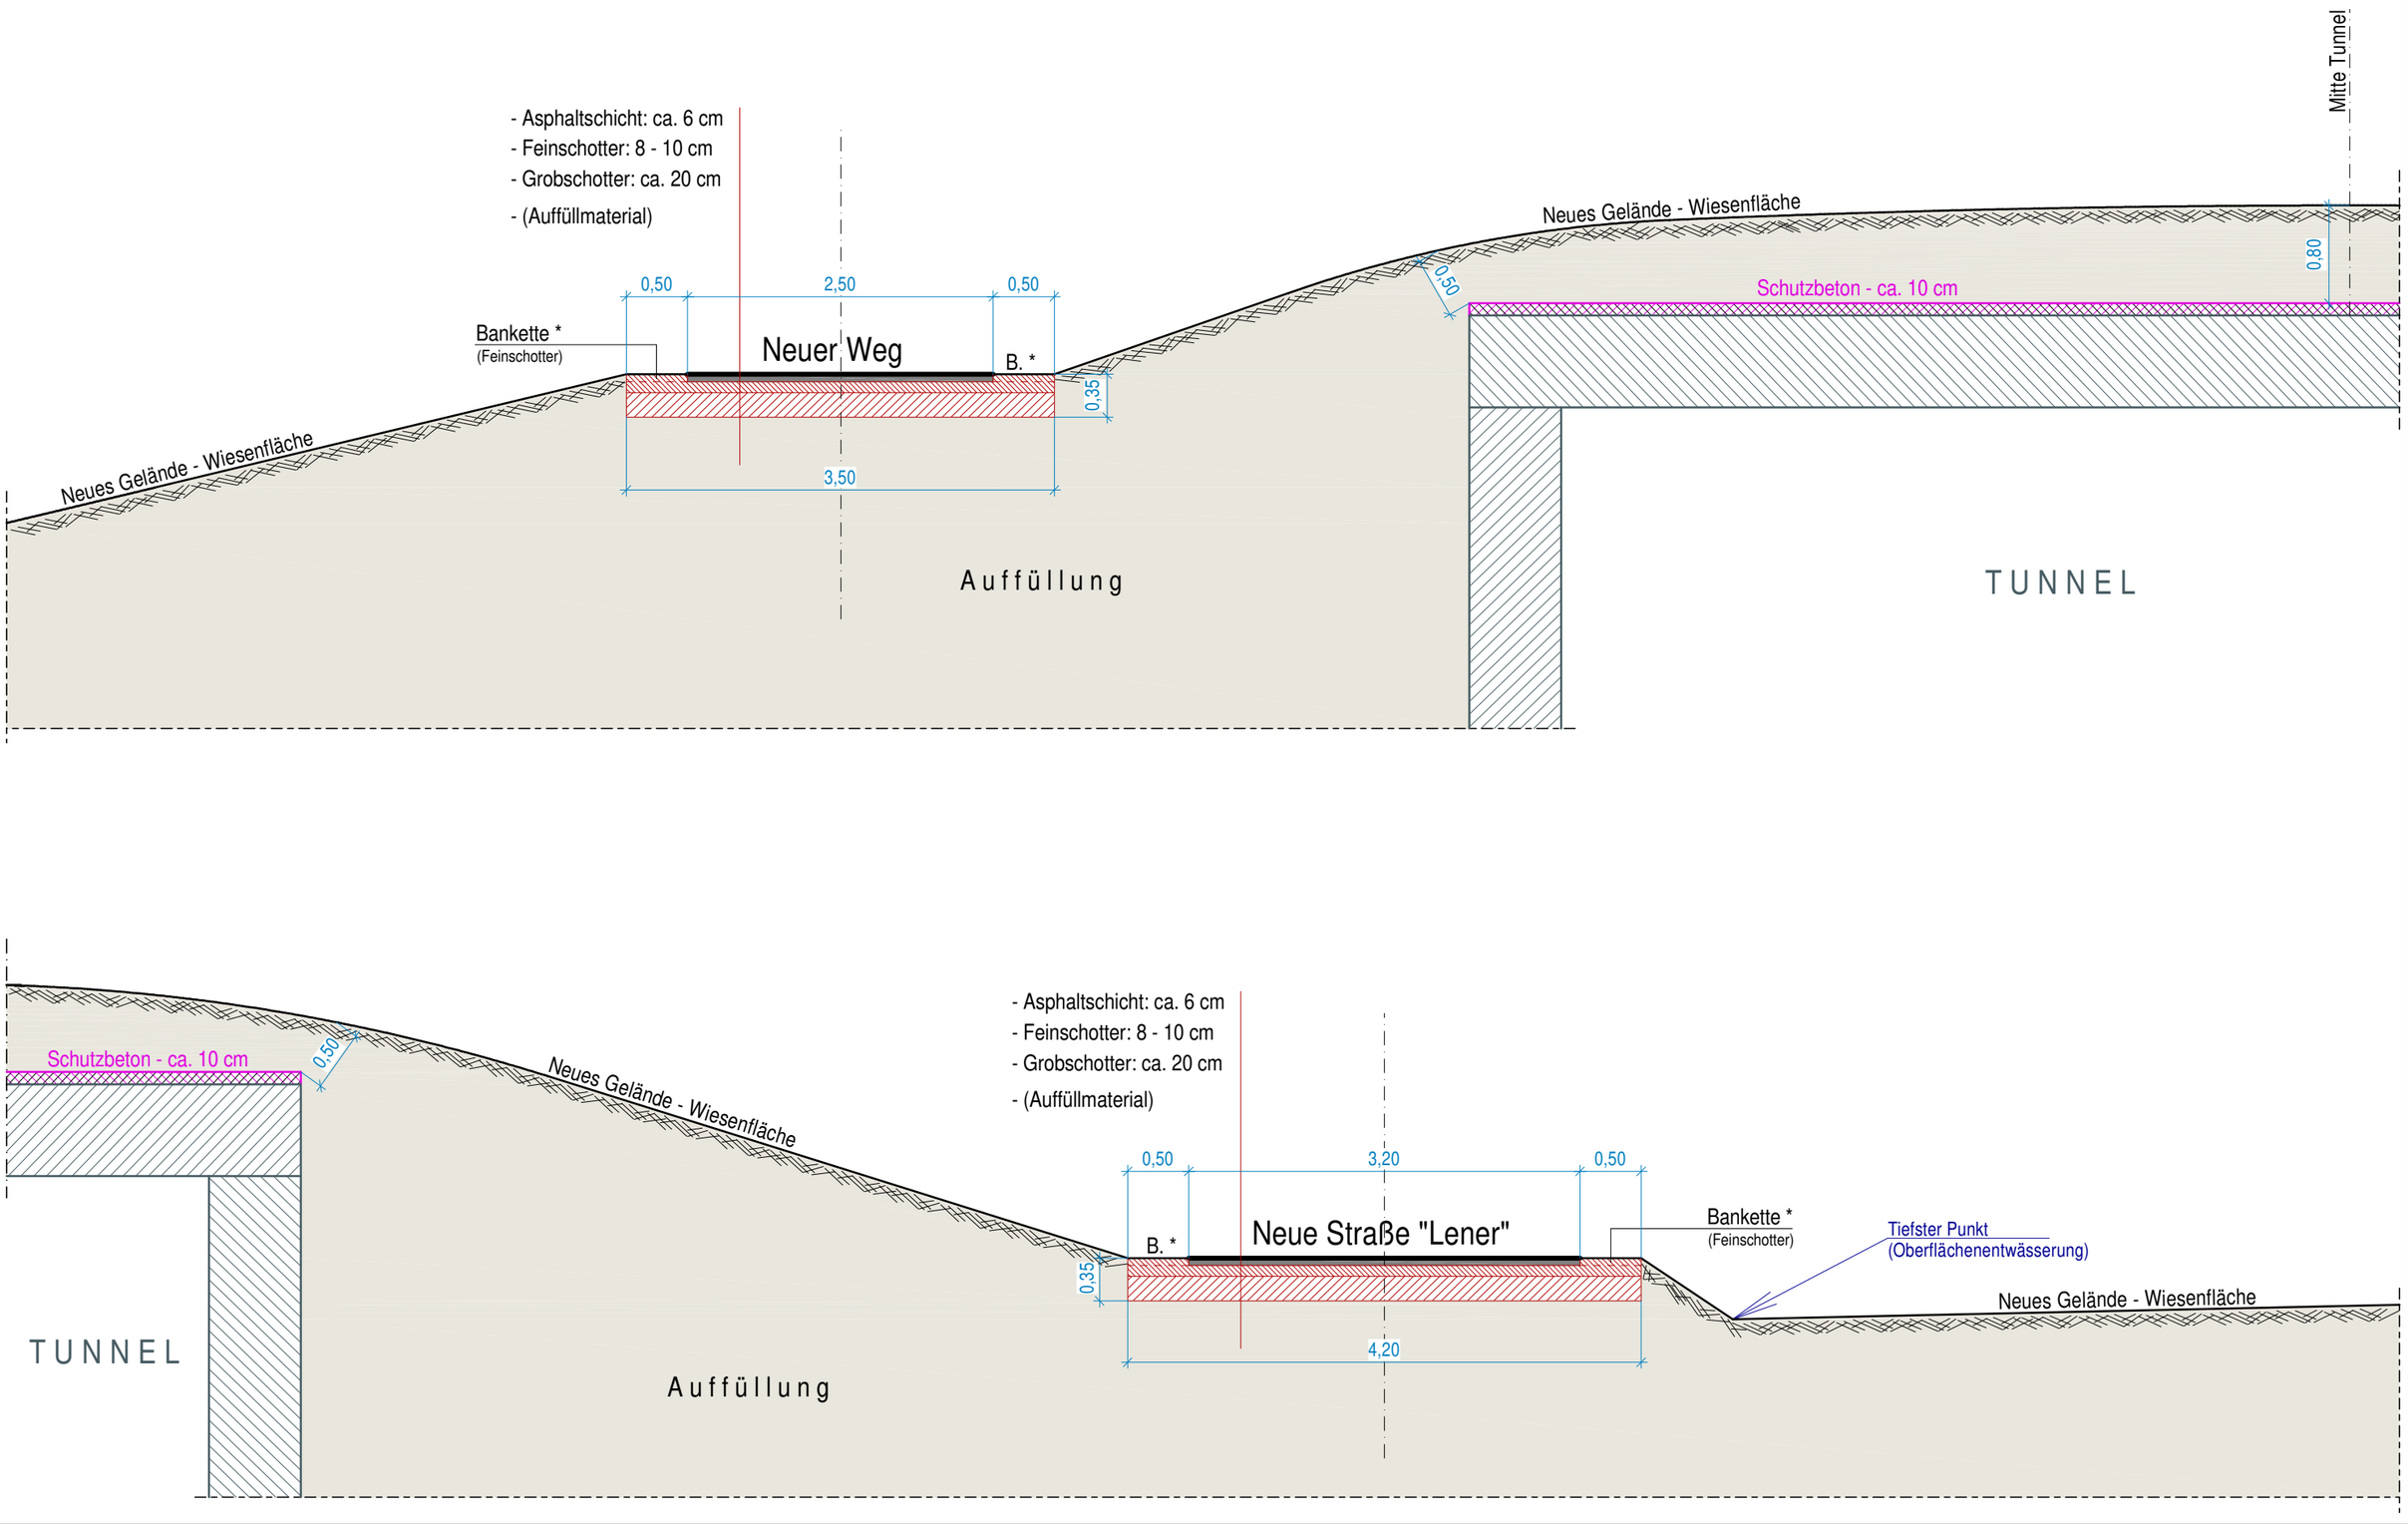
=> am Beispiel von Geländeschnitt 6