

PROJEKT

Zur Oberflächengestaltung der Eisenbahneinhausung in Freienfeld

Bauherr: Gemeinde Freienfeld

BEILAGE 03

INHALT

- Geländeschnitte	1:200

Sterzing, den 25.02.2019

 TECHNISCHES BÜRO
Geom. Jürgen Salzburger


Brennerstraße 37/E | 39049 Sterzing | Tel.: +39 335 128 76 73

mail: juergen.salzburger@gmail.com | pec: juergen.salzburger@geopec.it




Jürgen Salzburger

01

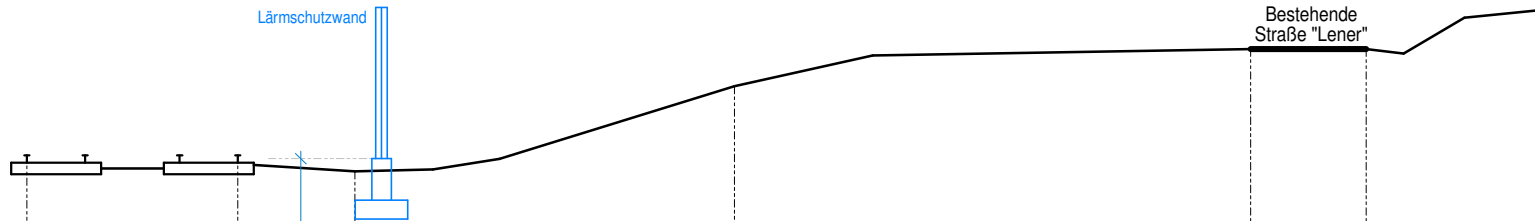


Zwischenlängen		5,58	3,09	10,04	13,66	3,06	
Geländehöhen	(OK Gleis) 935,19	935,19 (OK Gleis)	934,76	937,02	938,00	938,00	

02

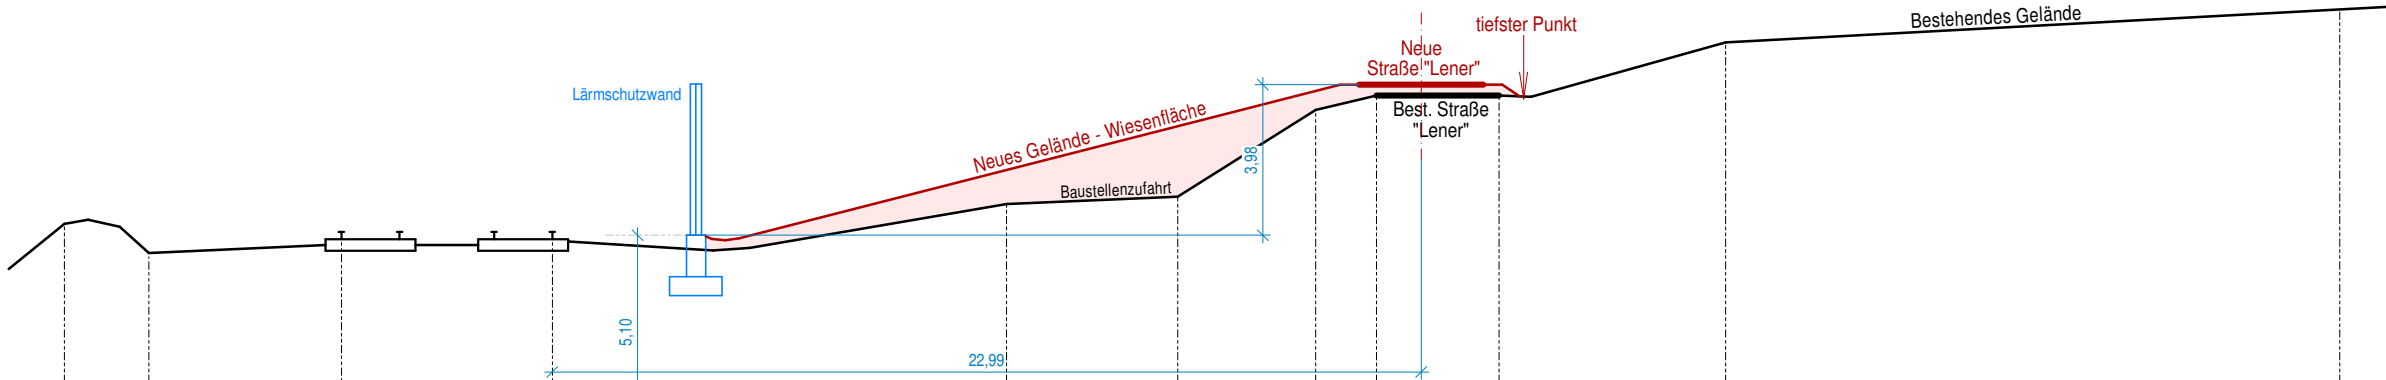


Zwischenlängen	2,23	5,09	5,58	12,01	4,53	3,65	1,61	3,24	6,00	16,24	
Geländehöhen	935,40	934,53	935,19 (OK Gleis)	935,19 (OK Gleis)	935,92	936,12	938,41	938,79	938,79	940,20	941,07

03

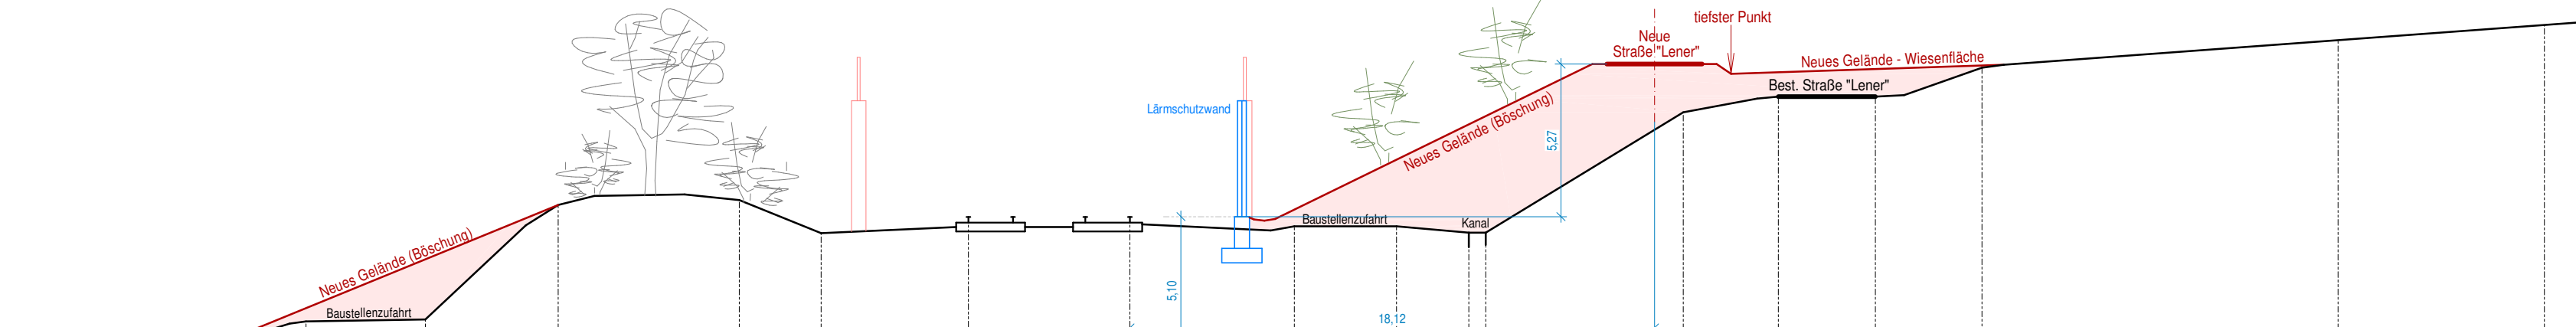




Zwischenlängen	6,03	4,31	4,12	4,59	6,26	2,83	5,09	5,58	5,68	3,54	3,08	6,82	3,28	3,36	3,68	12,30	7,13	
Geländehöhen	930,29	930,42	931,48	931,55	935,50	935,67	934,53	935,09 (OK Gleis)	935,09 (OK Gleis)	934,77	934,77	934,55	938,70	939,25	939,25	940,24	941,20	941,72



04


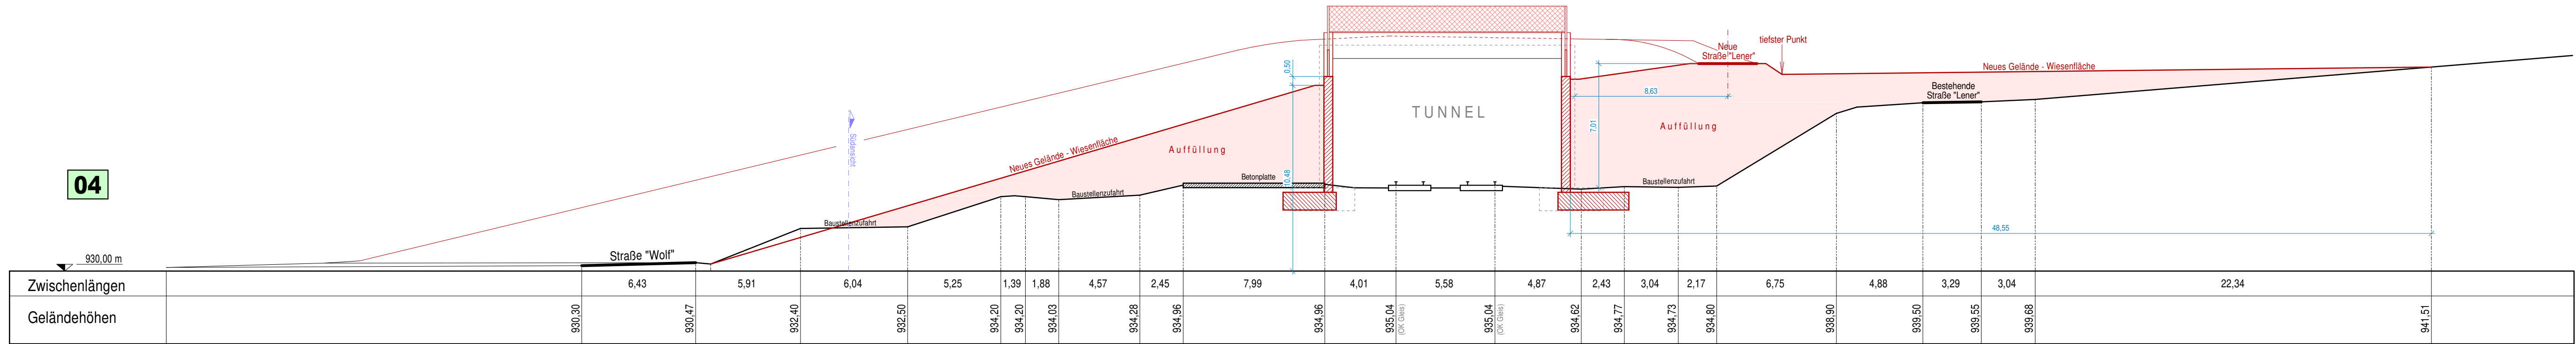


05

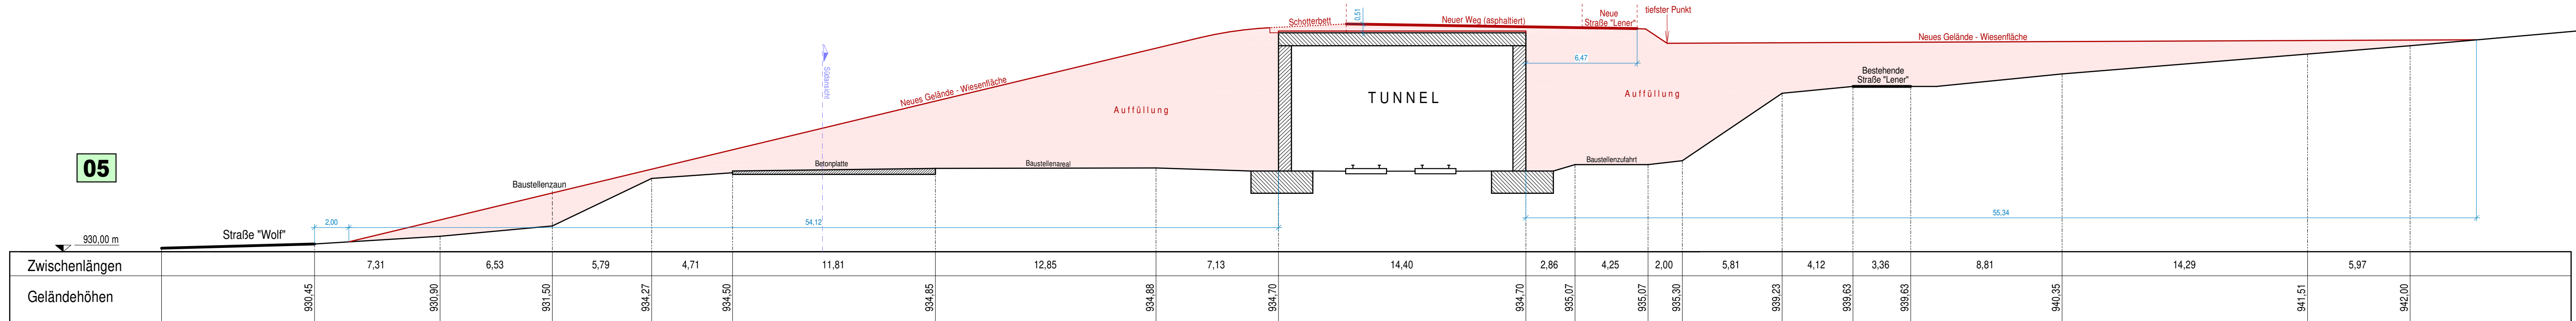


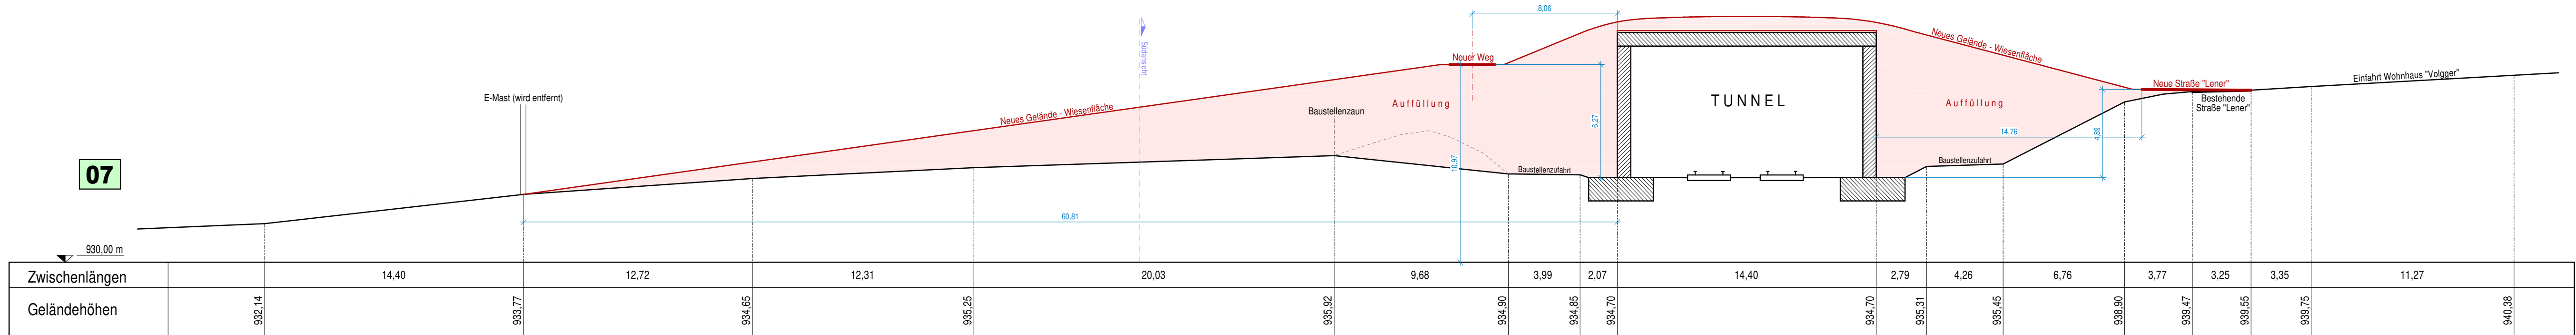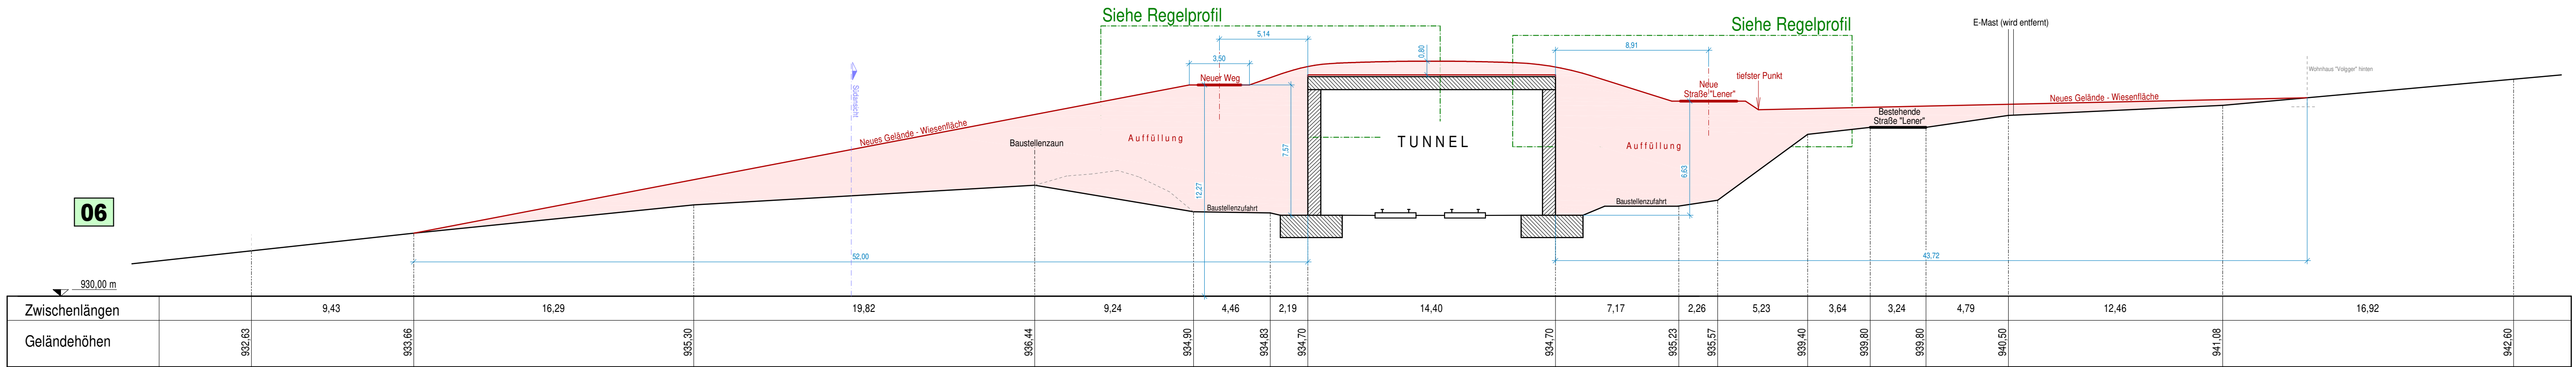

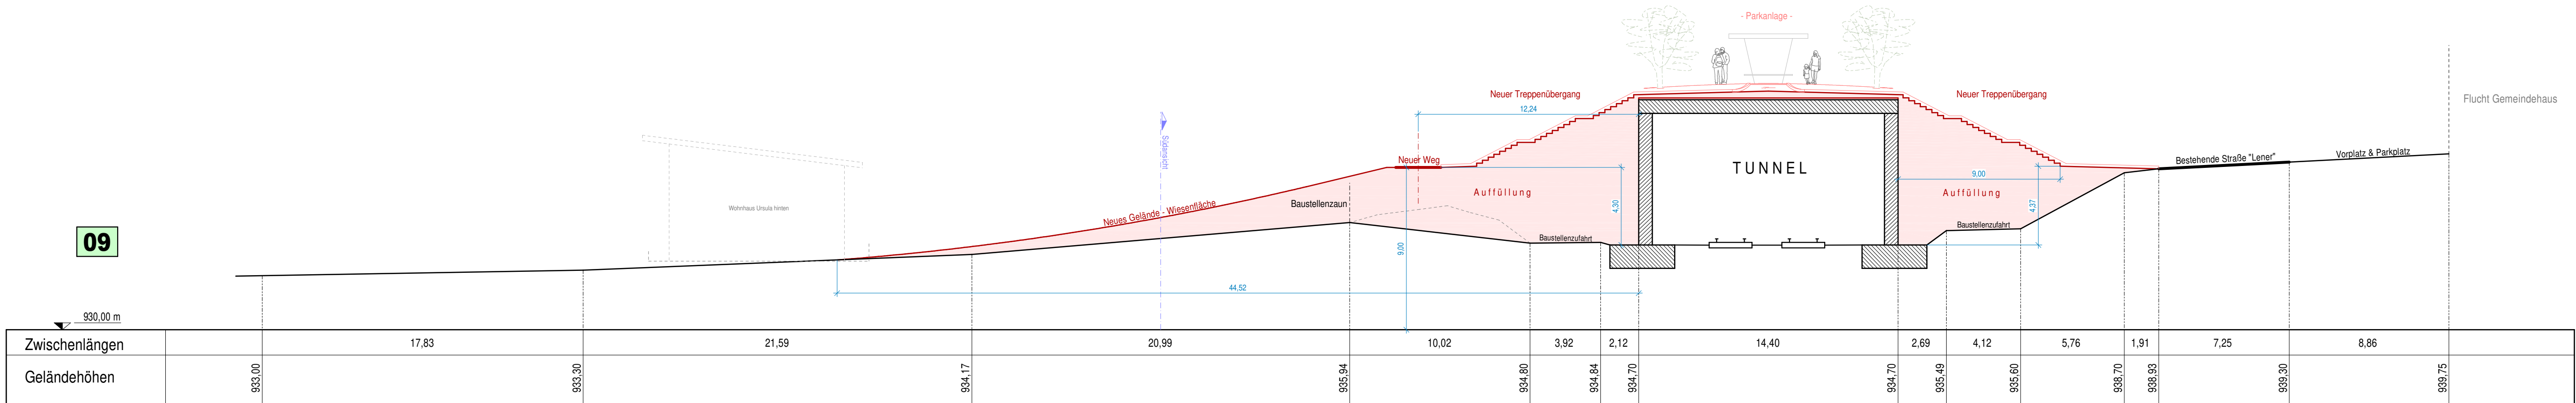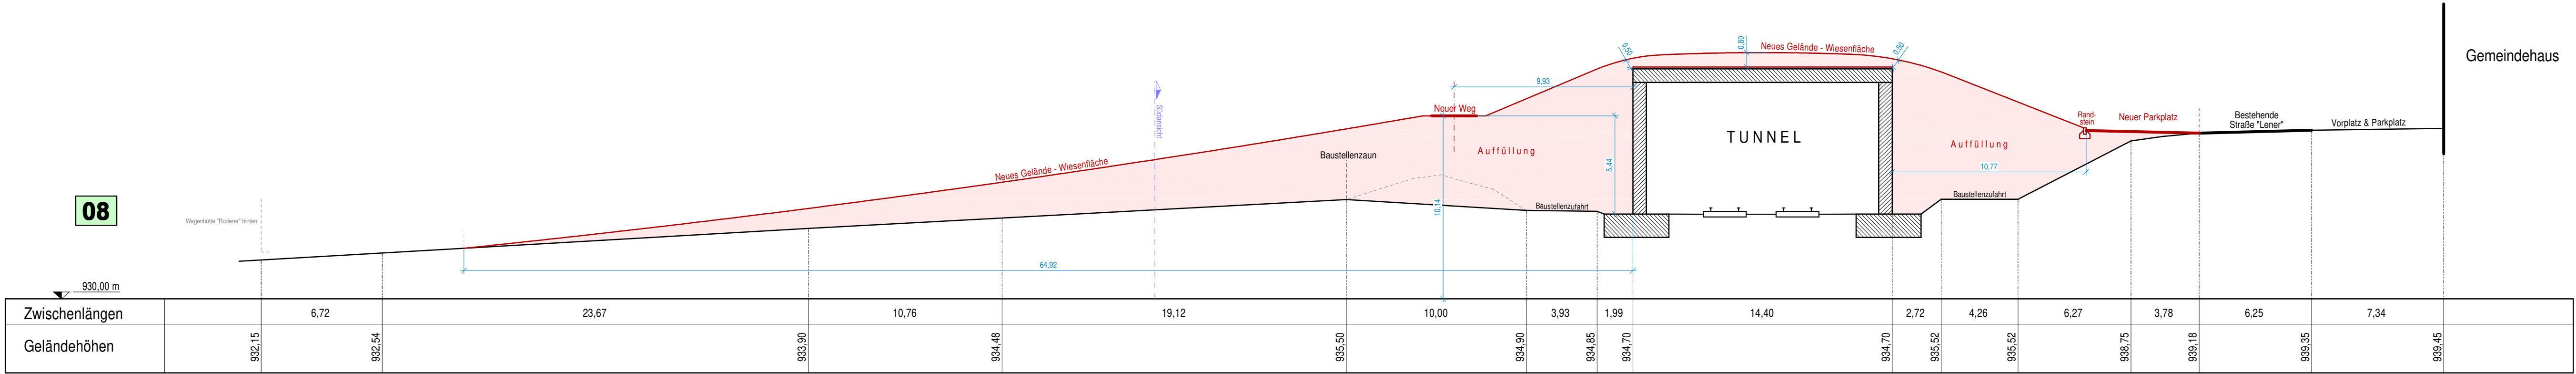


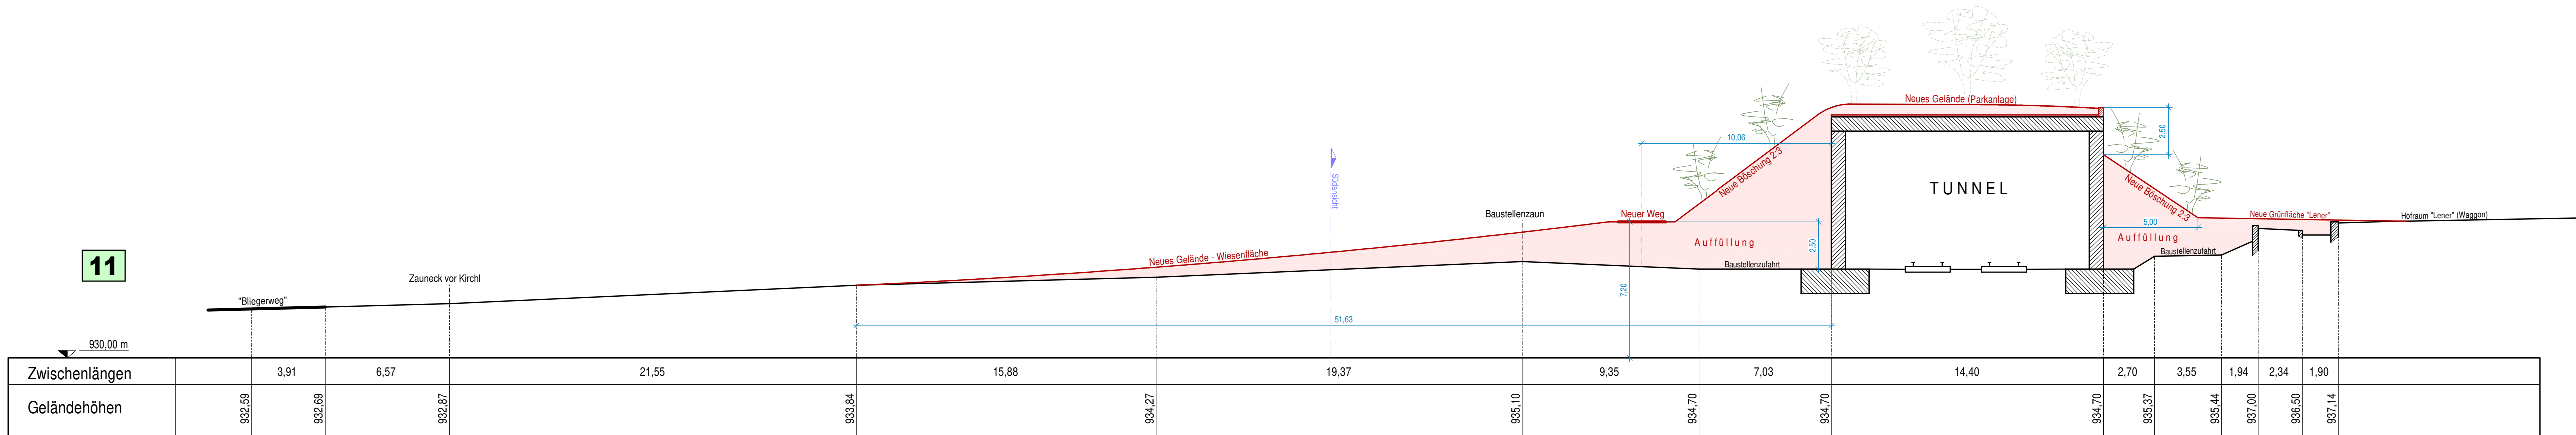
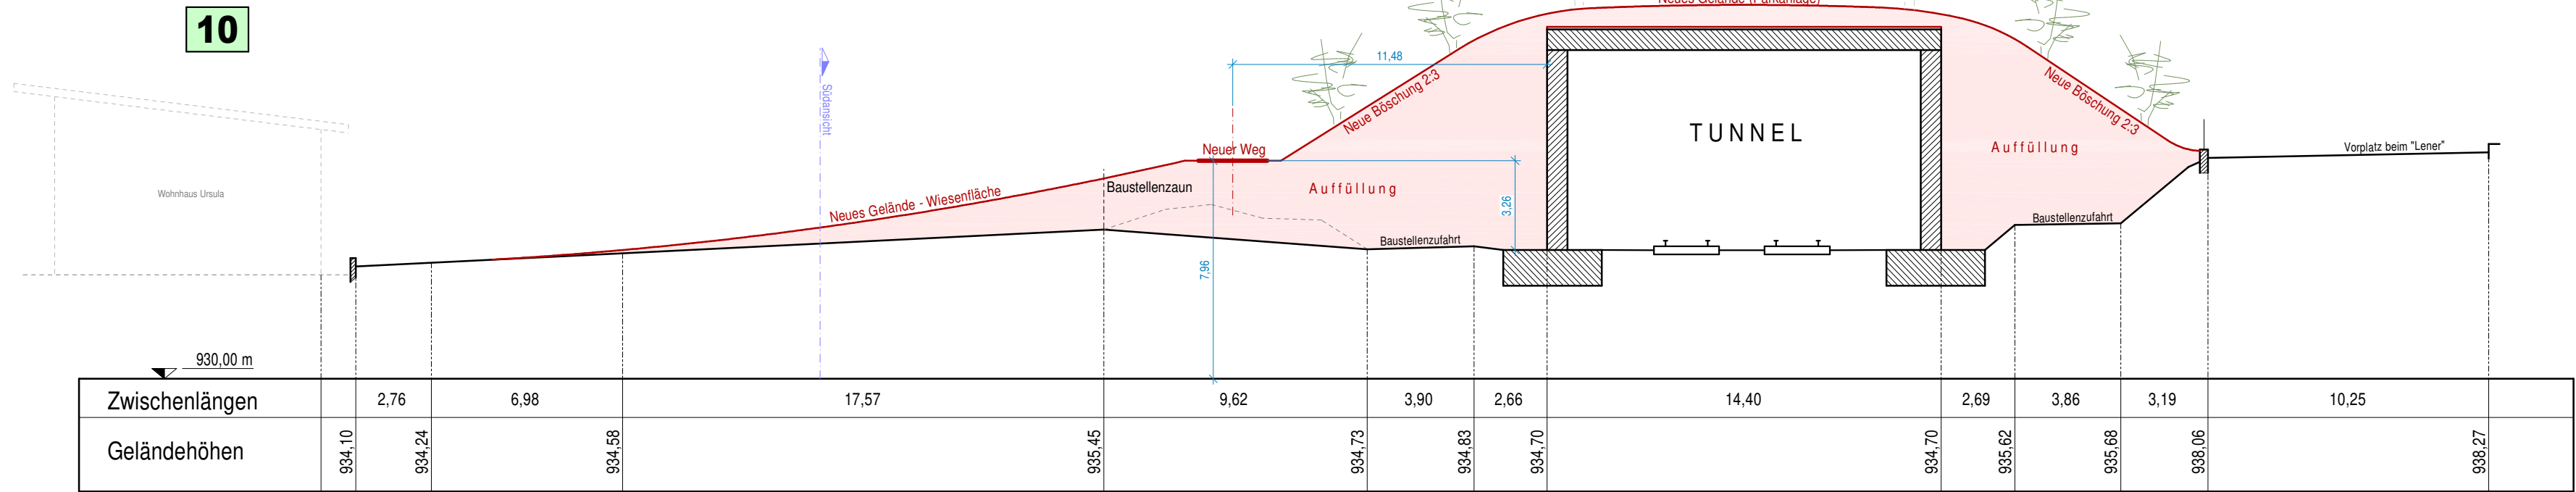


12

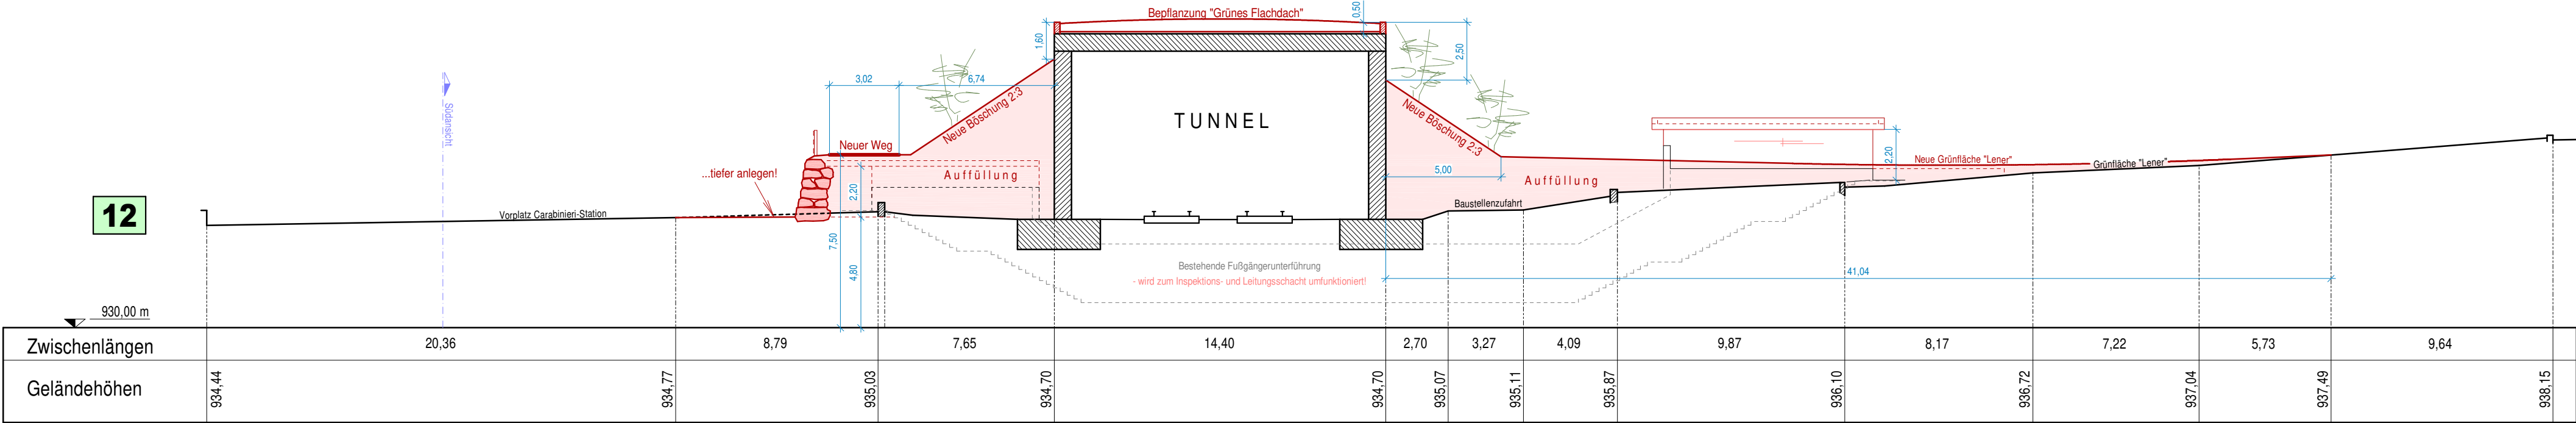


13

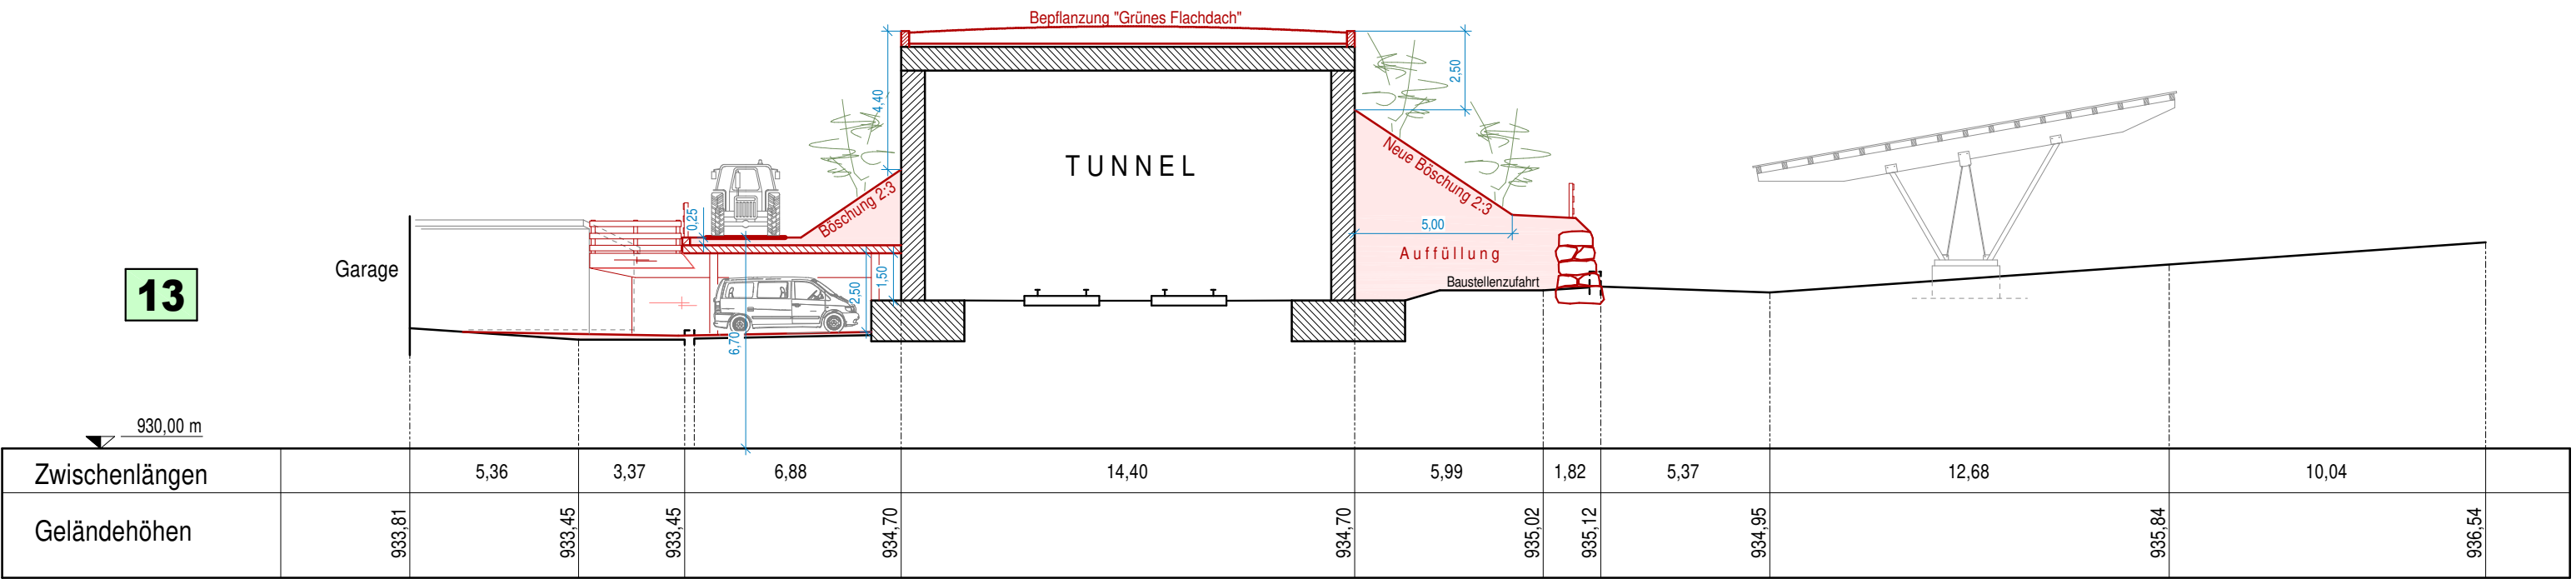

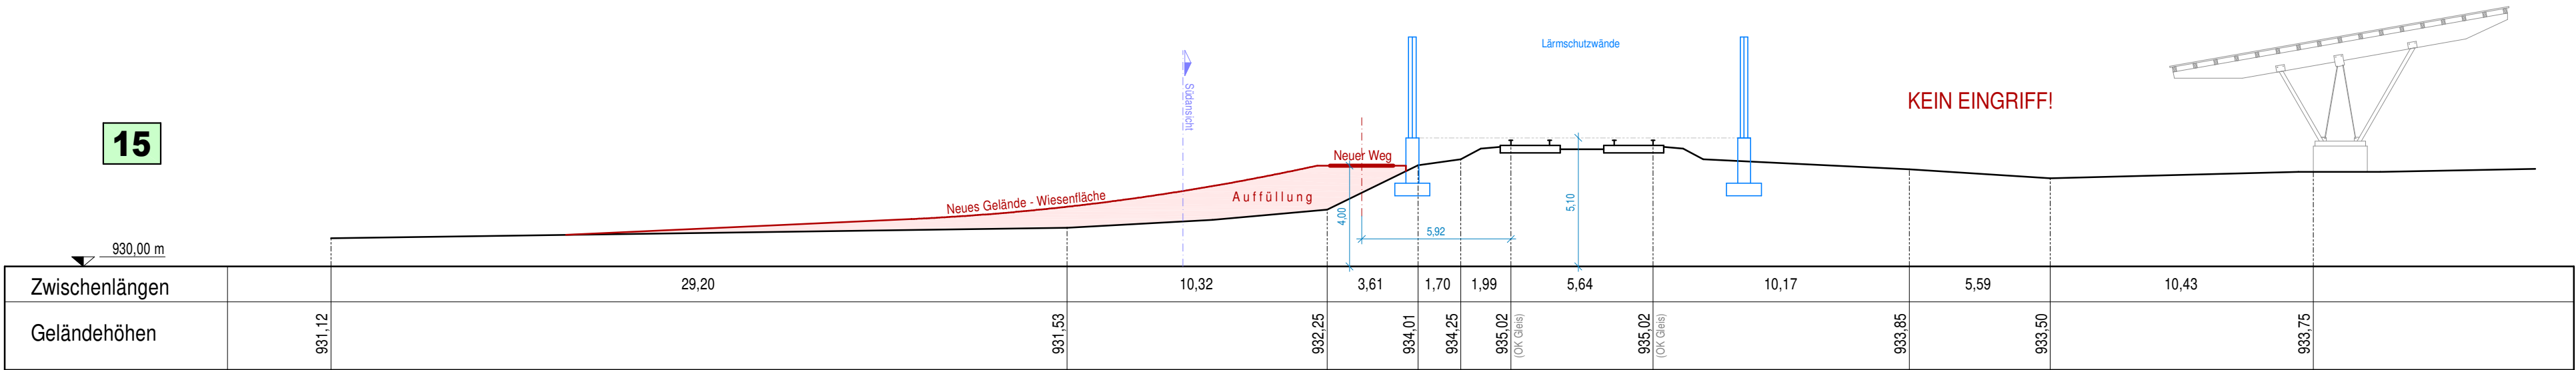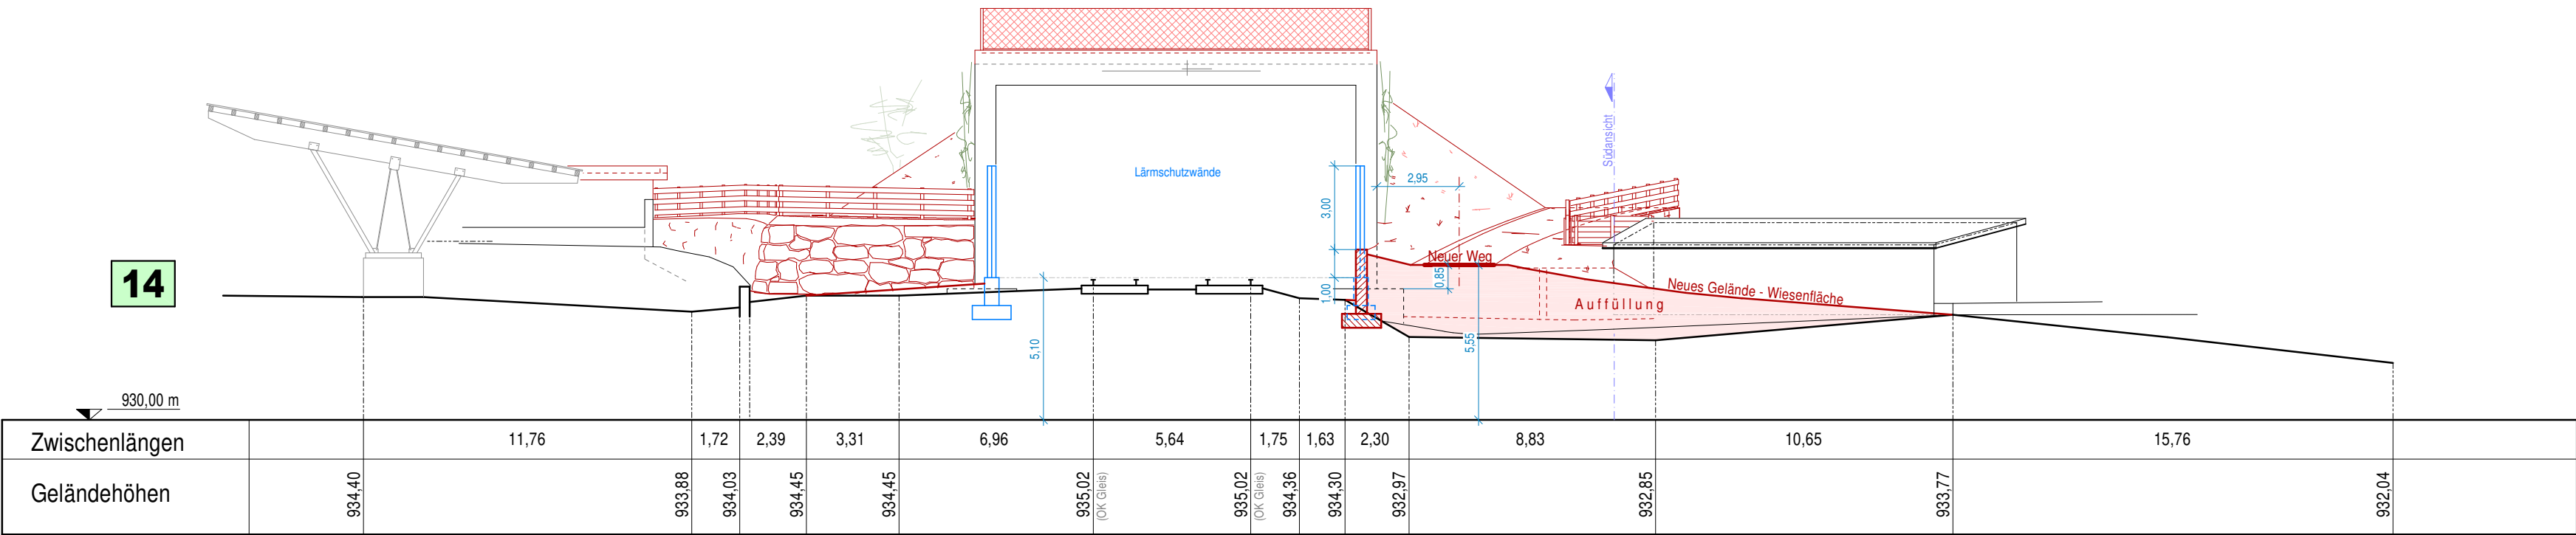

16

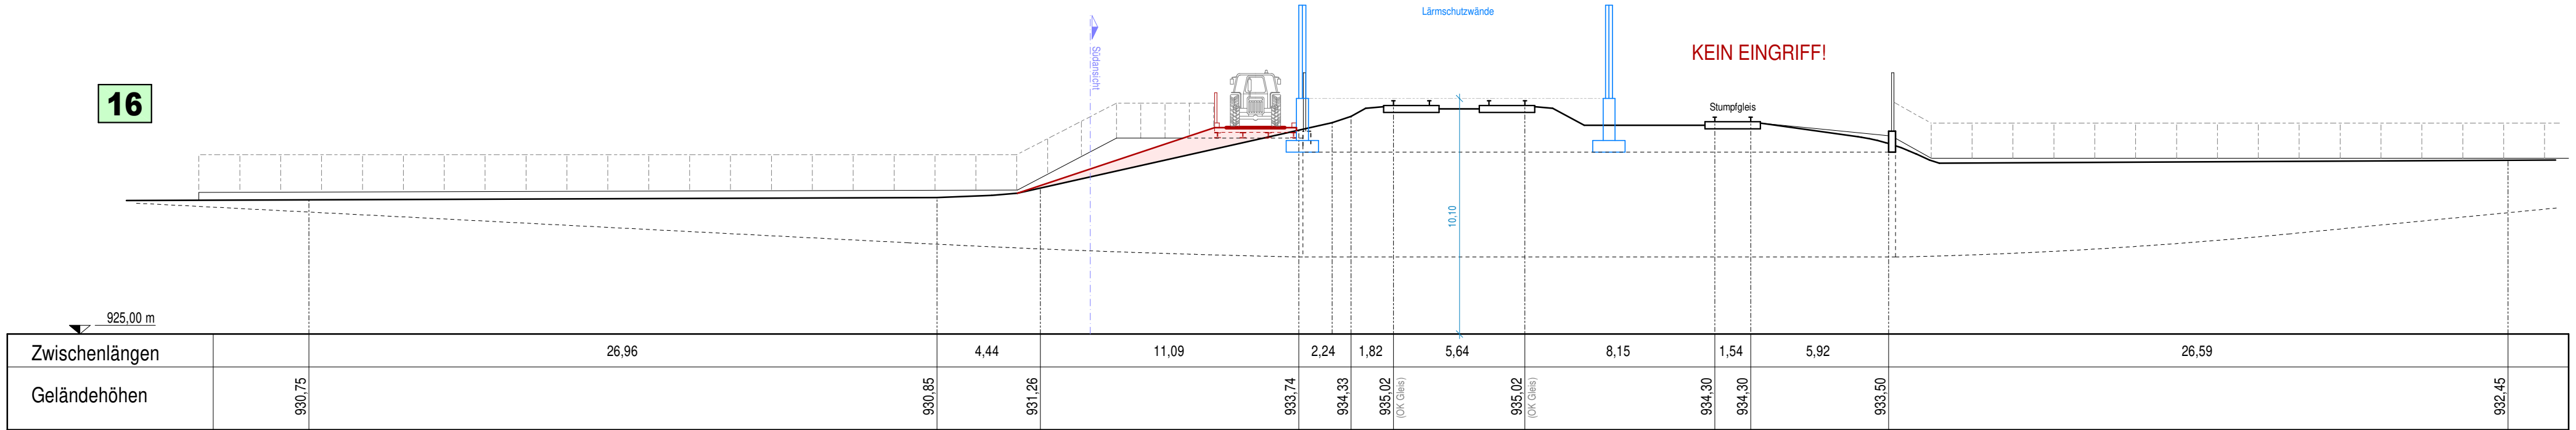

17

