


PRBZLAS00A302P = PRBZLAS00A302 + PRBZLAS00A412

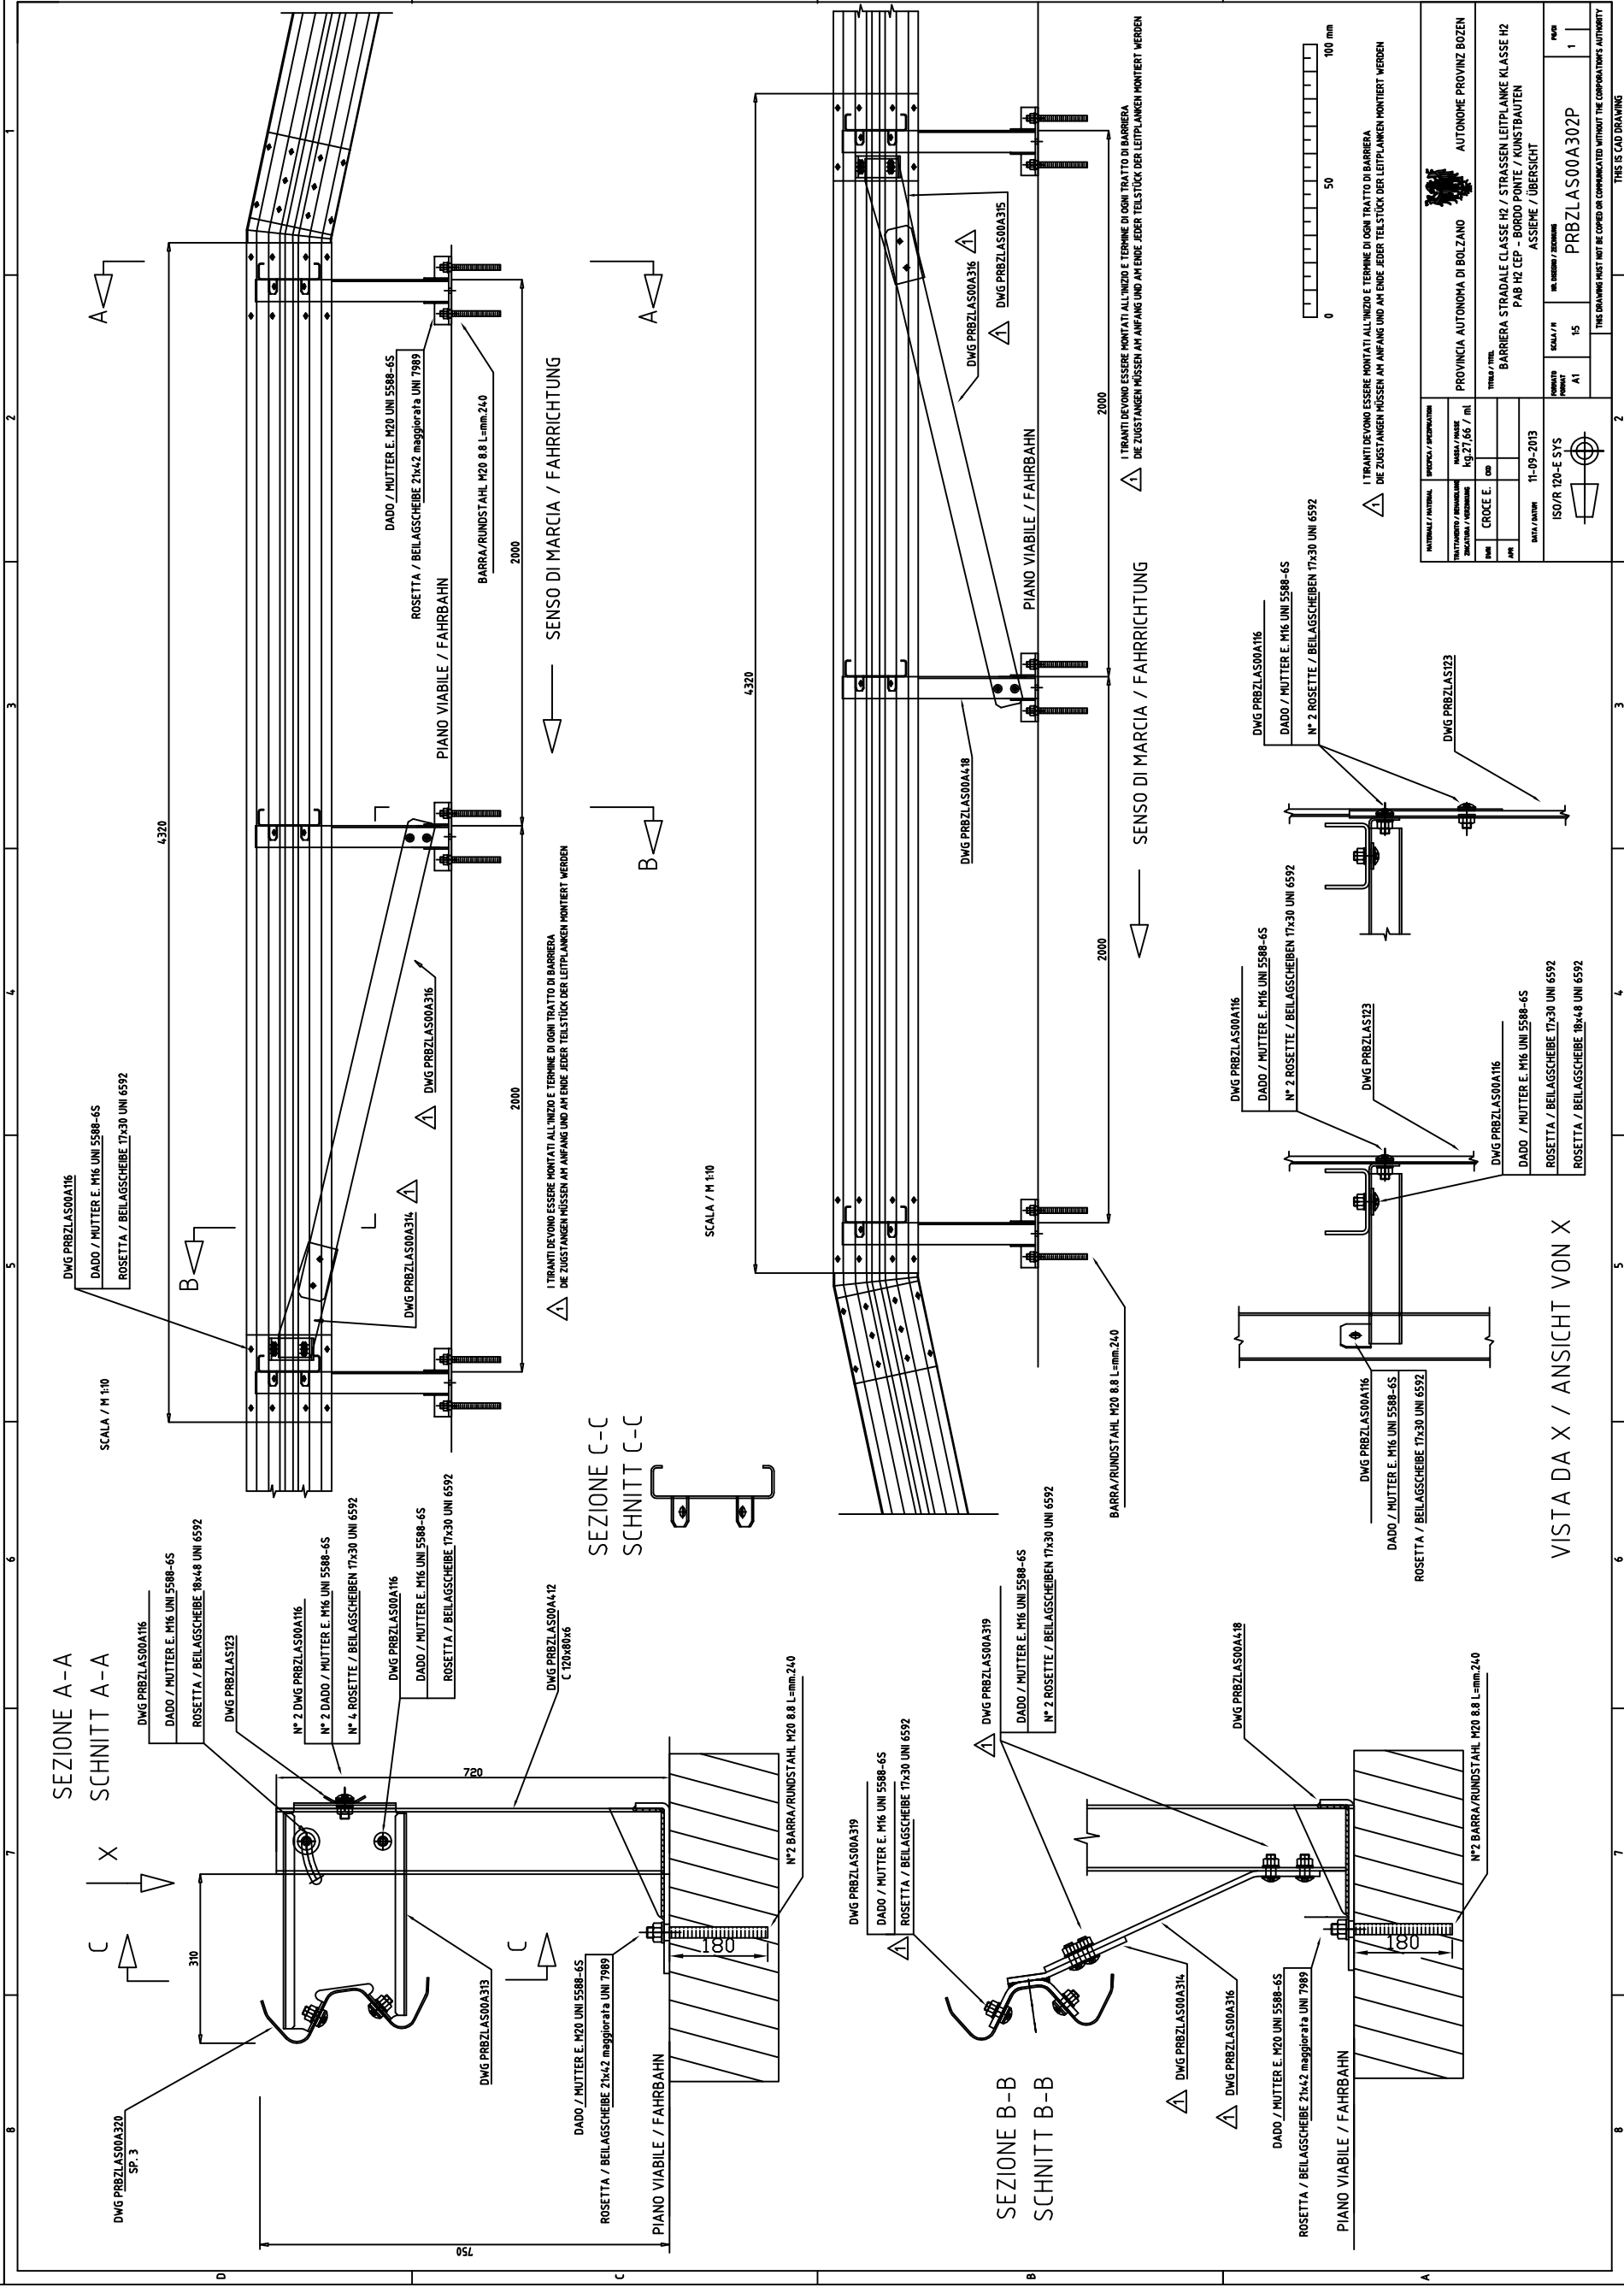

VISTA DA X / ANSICHT VON X

MATERIE / MATERIAL		SPECIFICAZIONI / SPECIFICATION	
PROVINCIA AUTONOMA DI BOLZANO	Autonome Provinz Bozen	TRATTO / TRAIL	BARRIERA STRADALE CLASSE H2 / STRASSEN LEITPLANKE KLASSE H2
PAZ H2 CEP - BORDO PONTE / KUNSTBAUTEN		PRODOTTORE / MANUFACTURER	PRBZLAS00A302P
DATA / DATE	11-09-2013	SCALE / SCALE	A1 15
I TRANTI DEVONO ESSERE MONTATI ALL'INIZIO E TERME DI OGNI TRATTO DI BARRIERA. DIE ZUGSTÄNGEN MÜSSEN AM ANFANG UND AM ENDE JEDER TEILSTÜCK DER LEITPLANKE MONTIERT WERDEN.		I TRANTS MÜSSEN AN DER ERSTE UND LETZTE LEITPLANKEN MONTIERT WERDEN.	

THIS IS CAD DRAWING