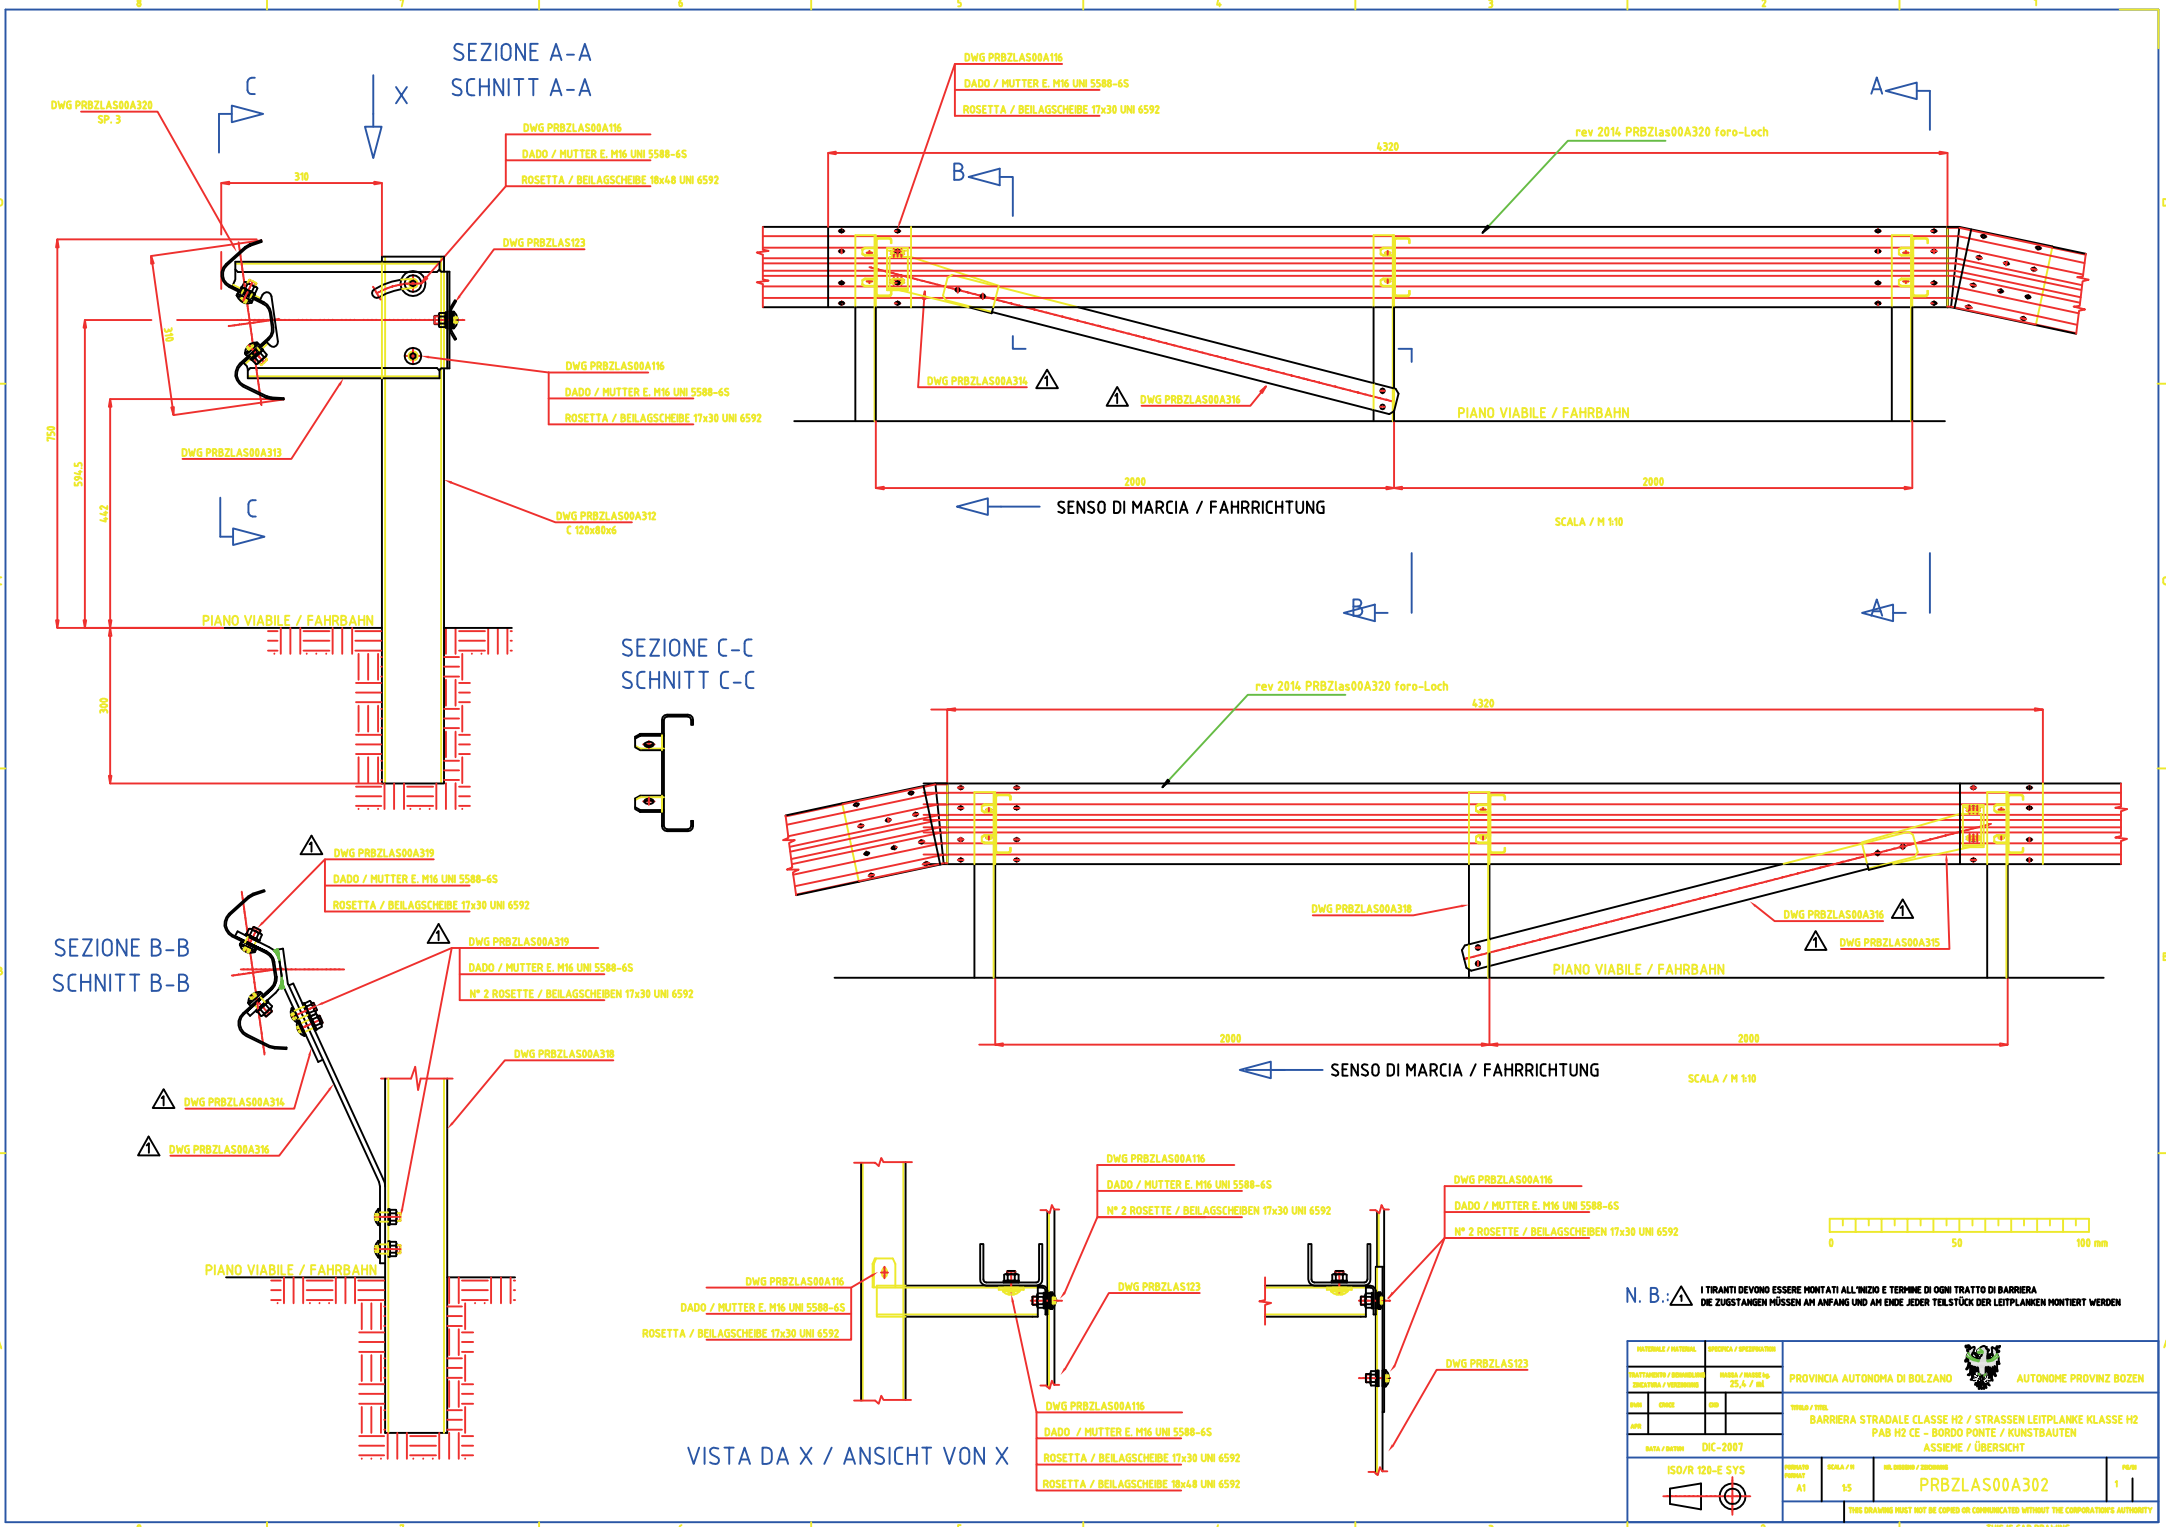
SEZIONE A-A
SCHNITT A-A
DWG PRBZLAS00A320
SP. 3
DWG PRBZLAS00A116
DADO / MUTTER E. M16 UNI 5588-6S
ROSETTA / BEILAGSCHEIBE 18x48 UNI 6592
DWG PRBZLAS123
DWG PRBZLAS00A116
DADO / MUTTER E. M16 UNI 5588-6S
ROSETTA / BEILAGSCHEIBE 17x30 UNI 6592
DWG PRBZLAS00A313
DWG PRBZLAS00A312
C 120x80x6
PIANO VIABILE / FAHRBAHN
310
750
594,5
442
300
SEZIONE C-C
SCHNITT C-C
DWG PRBZLAS00A116
DADO / MUTTER E. M16 UNI 5588-6S
ROSETTA / BEILAGSCHEIBE 17x30 UNI 6592
rev 2014 PRBZlas00A320 foro-Loch
4320
DWG PRBZLAS00A314
DWG PRBZLAS00A316
PIANO VIABILE / FAHRBAHN
2000
2000
SENSO DI MARCIA / FAHRRICHTUNG
SCALA / M 1:10
rev 2014 PRBZlas00A320 foro-Loch
4320
DWG PRBZLAS00A318
DWG PRBZLAS00A316
DWG PRBZLAS00A315
PIANO VIABILE / FAHRBAHN
2000
2000
SENSO DI MARCIA / FAHRRICHTUNG
SCALA / M 1:10
SEZIONE B-B
SCHNITT B-B
DWG PRBZLAS00A319
DADO / MUTTER E. M16 UNI 5588-6S
ROSETTA / BEILAGSCHEIBE 17x30 UNI 6592
DWG PRBZLAS00A319
DADO / MUTTER E. M16 UNI 5588-6S
N° 2 ROSETTE / BEILAGSCHEIBEN 17x30 UNI 6592
DWG PRBZLAS00A318
DWG PRBZLAS00A314
DWG PRBZLAS00A316
PIANO VIABILE / FAHRBAHN
DWG PRBZLAS00A116
DADO / MUTTER E. M16 UNI 5588-6S
ROSETTA / BEILAGSCHEIBE 17x30 UNI 6592
DWG PRBZLAS00A116
DADO / MUTTER E. M16 UNI 5588-6S
N° 2 ROSETTE / BEILAGSCHEIBEN 17x30 UNI 6592
DWG PRBZLAS123
DWG PRBZLAS00A116
DADO / MUTTER E. M16 UNI 5588-6S
ROSETTA / BEILAGSCHEIBE 17x30 UNI 6592
DWG PRBZLAS00A116
DADO / MUTTER E. M16 UNI 5588-6S
ROSETTA / BEILAGSCHEIBE 18x48 UNI 6592
DWG PRBZLAS00A116
DADO / MUTTER E. M16 UNI 5588-6S
N° 2 ROSETTE / BEILAGSCHEIBEN 17x30 UNI 6592
DWG PRBZLAS123
VISTA DA X / ANSICHT VON X
0
50
100 mm
N. B.: 1 I TIRANTI DEVONO ESSERE MONTATI ALL'INIZIO E TERMINE DI OGNI TRATTO DI BARRIERA
DIE ZUGSTANGEN MÜSSEN AM ANFANG UND AM ENDE JEDER TEILSTÜCK DER LEITPLANKEN MONTIERT WERDEN
MATERIALE / MATERIAL
SPECIFICA / SPEZIFIKATION
TRATTAMENTO / BEHANDLUNG
ZINCATURA / VERZINKUNG
MASSA / MASSE kg.
25,4 / ml
DATA / DATUM DIC-2007
ISO/R 120-E SYS
PROVINCIA AUTONOMA DI BOLZANO
AUTONOME PROVINZ BOZEN
TITOLO / TITEL
BARRIERA STRADALE CLASSE H2 / STRASSEN LEITPLANKE KLASSE H2
PAB H2 CE - BORDO PONTE / KUNSTBAUTEN
ASSIEME / ÜBERSICHT
FORMATO / FORMAT A1
SCALA / M 1:5
NO. DISEGNO / ZEICHNUNG PRBZLAS00A302
PG/SH 1
THIS DRAWING MUST NOT BE COPIED OR COMMUNICATED WITHOUT THE CORPORATION'S AUTHORITY
THIS IS CAD DRAWING