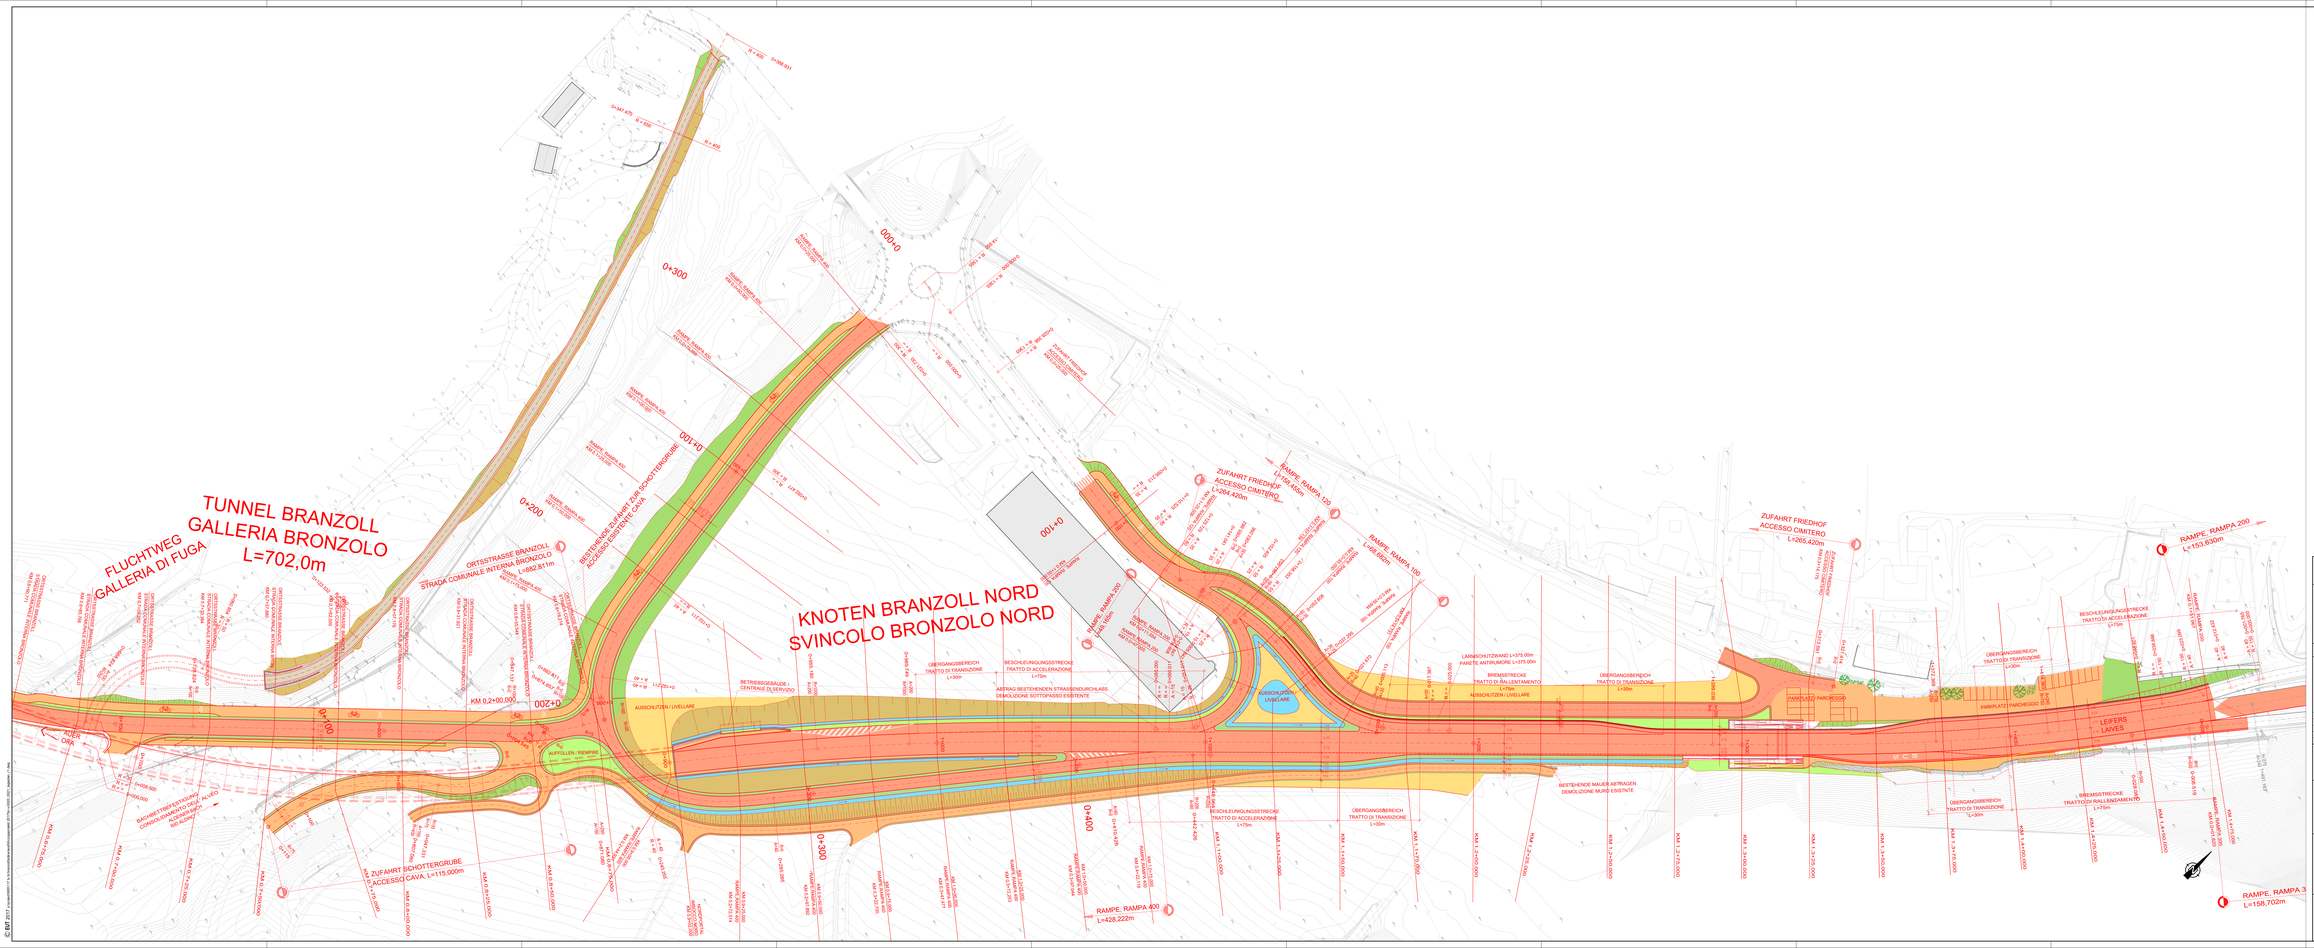

LEGENDE:

- KG. BRANZOLL
- NEUE STRASSE
- NEBENWEGE
- BESTEHENDE STRASSE
- BANKETT
- DAMM
- EINSCHNITT
- AUFFÜLLUNG
- GEWÄSSER ENTWÄSSERUNGSMULDE
- BAUWERKE VORLIEGENDES BAULOS

LEGENDA:

- C.C. BRONZOLO
- NUOVA STRADA
- STRADE SECONDARIE
- STRADA ESISTENTE
- BANCHINA
- RILEVATO
- TRINCEA
- RIEMPIMENTO
- CORSI D'ACQUA CUNETTE DI SCOLO
- OPERE DEL LOTTO

AUTONOME PROVINZ BOZEN - SÜDTIROL
PROVINCIA AUTONOMA DI BOLZANO

GEMEINDE BRANZOLL
COMUNE DI BRONZOLO

Projektprojekto:

VARIANTE SS12 BRANZOLL-BOZEN
BAULOS TUNNEL BRANZOLL
VARIANTE SS12 BRONZOLO-BOLZANO
LOTTO GALLERIA BRONZOLO

AUSFÜHRUNGSPROJEKT - PROGETTO ESECUTIVO

Nr.	Datum/data	Ausgabe, Änderungen / edizione, aggiornamento	erstellt/redatto	geprüft/verificato	freigegeben/approvato
1	21.05.2018	1. Ausgabe / 1° edizione	A. Oberbacher	C. Franchini	G. Fischnaller
0	15.12.2017	1. Ausgabe / 1° edizione	A. Oberbacher	C. Franchini	G. Fischnaller

Auftraggeber:
AUTONOME PROVINZ BOZEN
Ressort für Bauten
Amt für Straßenbau Mitte/Süd

Committente:
PROVINCIA AUTONOMA DI BOLZANO
Dipartimento ai lavori pubblici
Ufficio tecnico strade centro/sud

Dokumentinhalt:
LAGEPLAN
KM 0,675 - KM 1,50

Titolo del documento:
PLANIMETRIA
KM 0,675 - KM 1,50

Maßstab/scala: **1:500**

PLANUNGSGRUPPE
ILF Engineering GmbH
Eisenstraße 1 I-39042 Brixen

ILF + EUT
Tel. + 39 0472 27 0900
Email: info@ilf-eut.it

GRUPPO DI PROGETTAZIONE
ILF+EUT Engineering srl
Via Dante 12/a, 39042 Bressanone

Tipo Nr./Tipo n.: **BR-V-0021**

Ordner Nr./Raccoglitore n.: **1-2-2**

Kammer der Architekten und Raumplaner Bozen
Ordine degli Architetti Pianificatori Paesaggisti e Conservatori della Provincia di Bolzano
Dr. Arch. **GEORG FISCHNALLER**
Zugelassen unter Nr. 334
Autorizzato sotto il n.

© BUP 2017 | P:\projekte\SS12 Brenner\Lose\Bronzolo\Ausführungsprojekt\BR-V-0021.dwg | Layout: 1-2-2 | Plot: 15.12.2017 - 15:49:31 | Benutzer: C.Pla