



LÄNGSPROFIL L1  
PROFILO LONGITUDINALE L1  
M/Sc 1:500

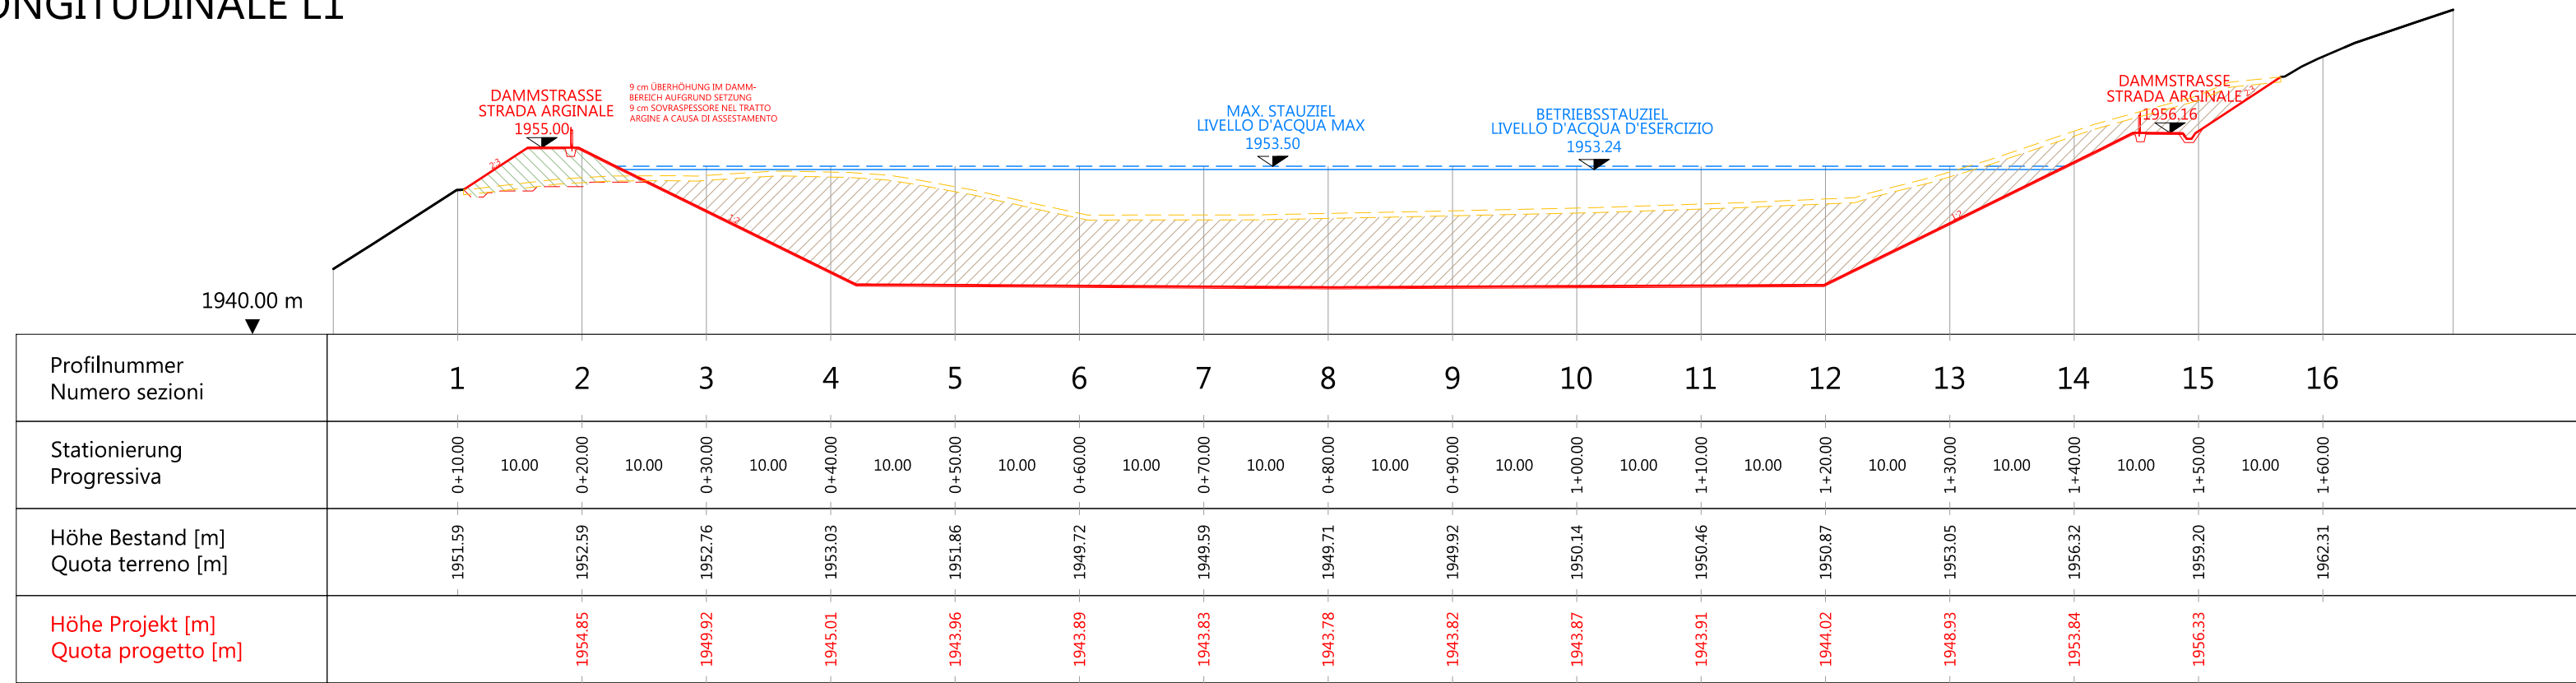

LEGENDE - LEGENDA

- Bestand
- Stato esistente
- Projekt
- Progetto
- - - Abbruch
- - - Demolizione
- - - Max. Stauziel
- - - Livello d'acqua massimo
- - - Betriebsstauziel
- - - Livello d'acqua d'esercizio
- ▨ Aushub
- ▨ Scavo
- ▨ Aufschüttung
- ▨ Rilevato

LÄNGSPROFIL L2  
PROFILO LONGITUDINALE L2  
M/Sc 1:500

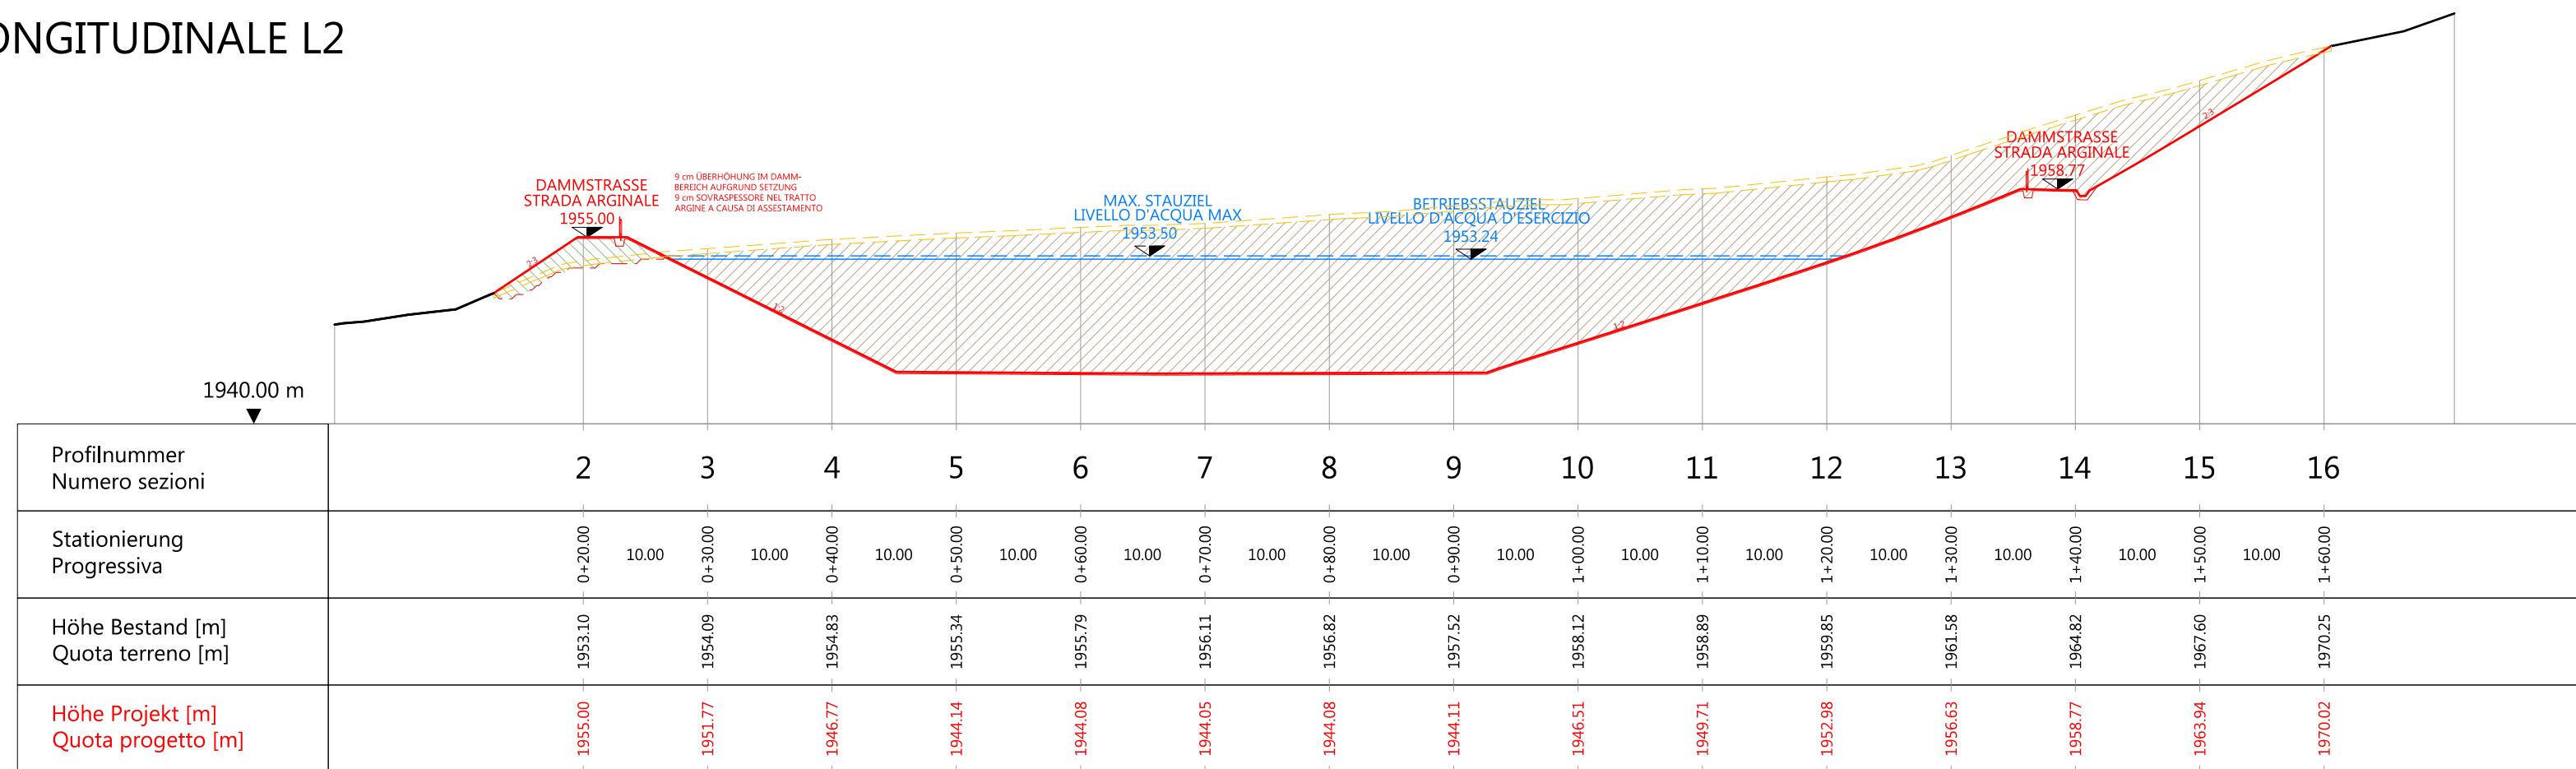

Bauherr		Committente	
Grandi Funivie Alta Badia AG Col Alt Strasse 40 I-39033 Corvara (BZ)		Grandi Funivie Alta Badia Spa Via Col Alt, 40 I-39033 Corvara (BZ)	
Bauvorhaben		Progetto	
Errichtung des Speicherbeckens "CODES" Gemeinde Abtei		Costruzione del bacino di raccolta "CODES" Comune di Badia	
Inhalt		Contenuto	
Ausführungsprojekt		Progetto esecutivo	
SPEICHERBECKEN Längsprofile L1, L2		1:500	BACINO Sezioni longitudinali L1, L2
			1:500
Dr.Ing. Johann Röck			
Dr. Ing. Johann Röck Dr. Ing. Hansjörg Weger Dr. Arch. Raimund Hofer Dr. Ing. Ivan Stuflesser			
Plan Team GmbH/S.r.l. - Giottostraße 19/Via Giotto 19 - I-39100 Bozen/Bolzano Tel. +39 0471 543 200 - Fax +39 0471 543 230 - info@pps-group.it - www.planteam.it			
Projekt Nr. Progetto n°	Projektleiter Incaricato di progetto	Sachbearbeiter Redattore	Prüfer Controllore
17127PT	M. Berger	E. Tabloner	J. Röck
Version/e	Datum/Data	Beschreibung/Descrizione	
-	10/2018	elva	
a	-	Erstversion/Prima versione	
b	-		
c	-		
			3.2.1
			-