



GRUNDRISS  
PLANIMETRIA

M = 1:50  
SC = 1:50

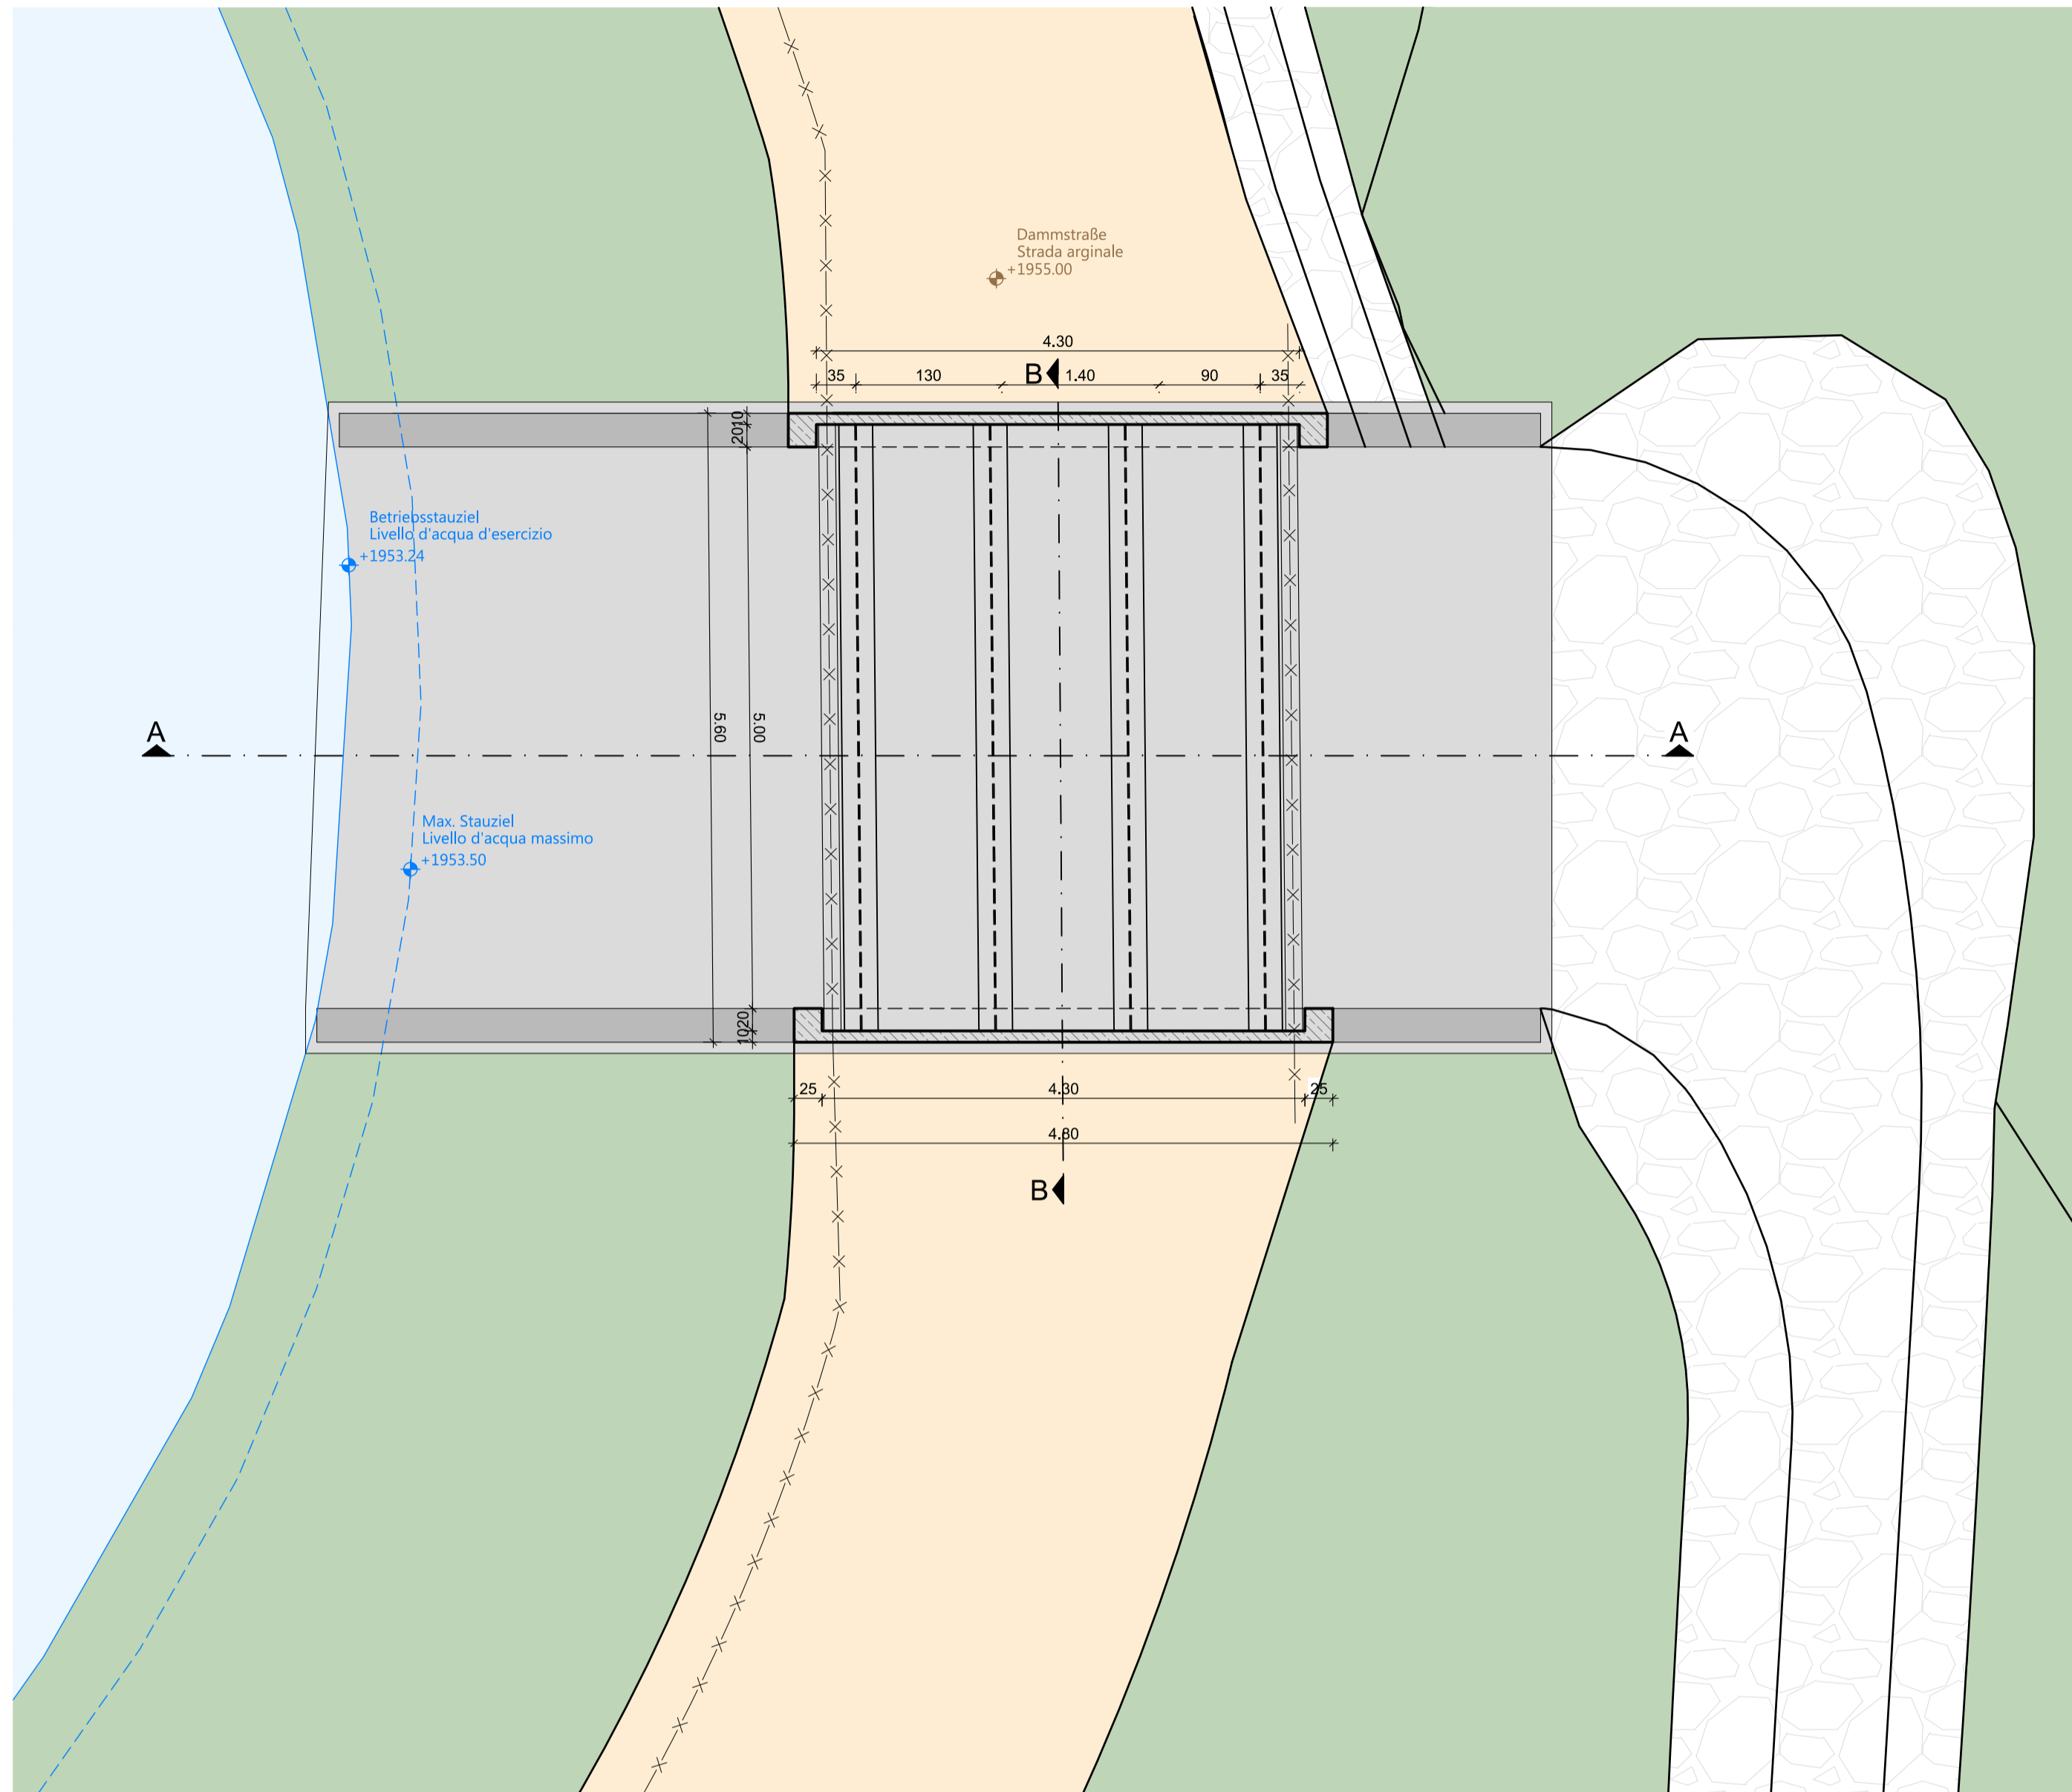


SCHNITT A-A  
SEZIONE A-A

M = 1:50  
SC = 1:50

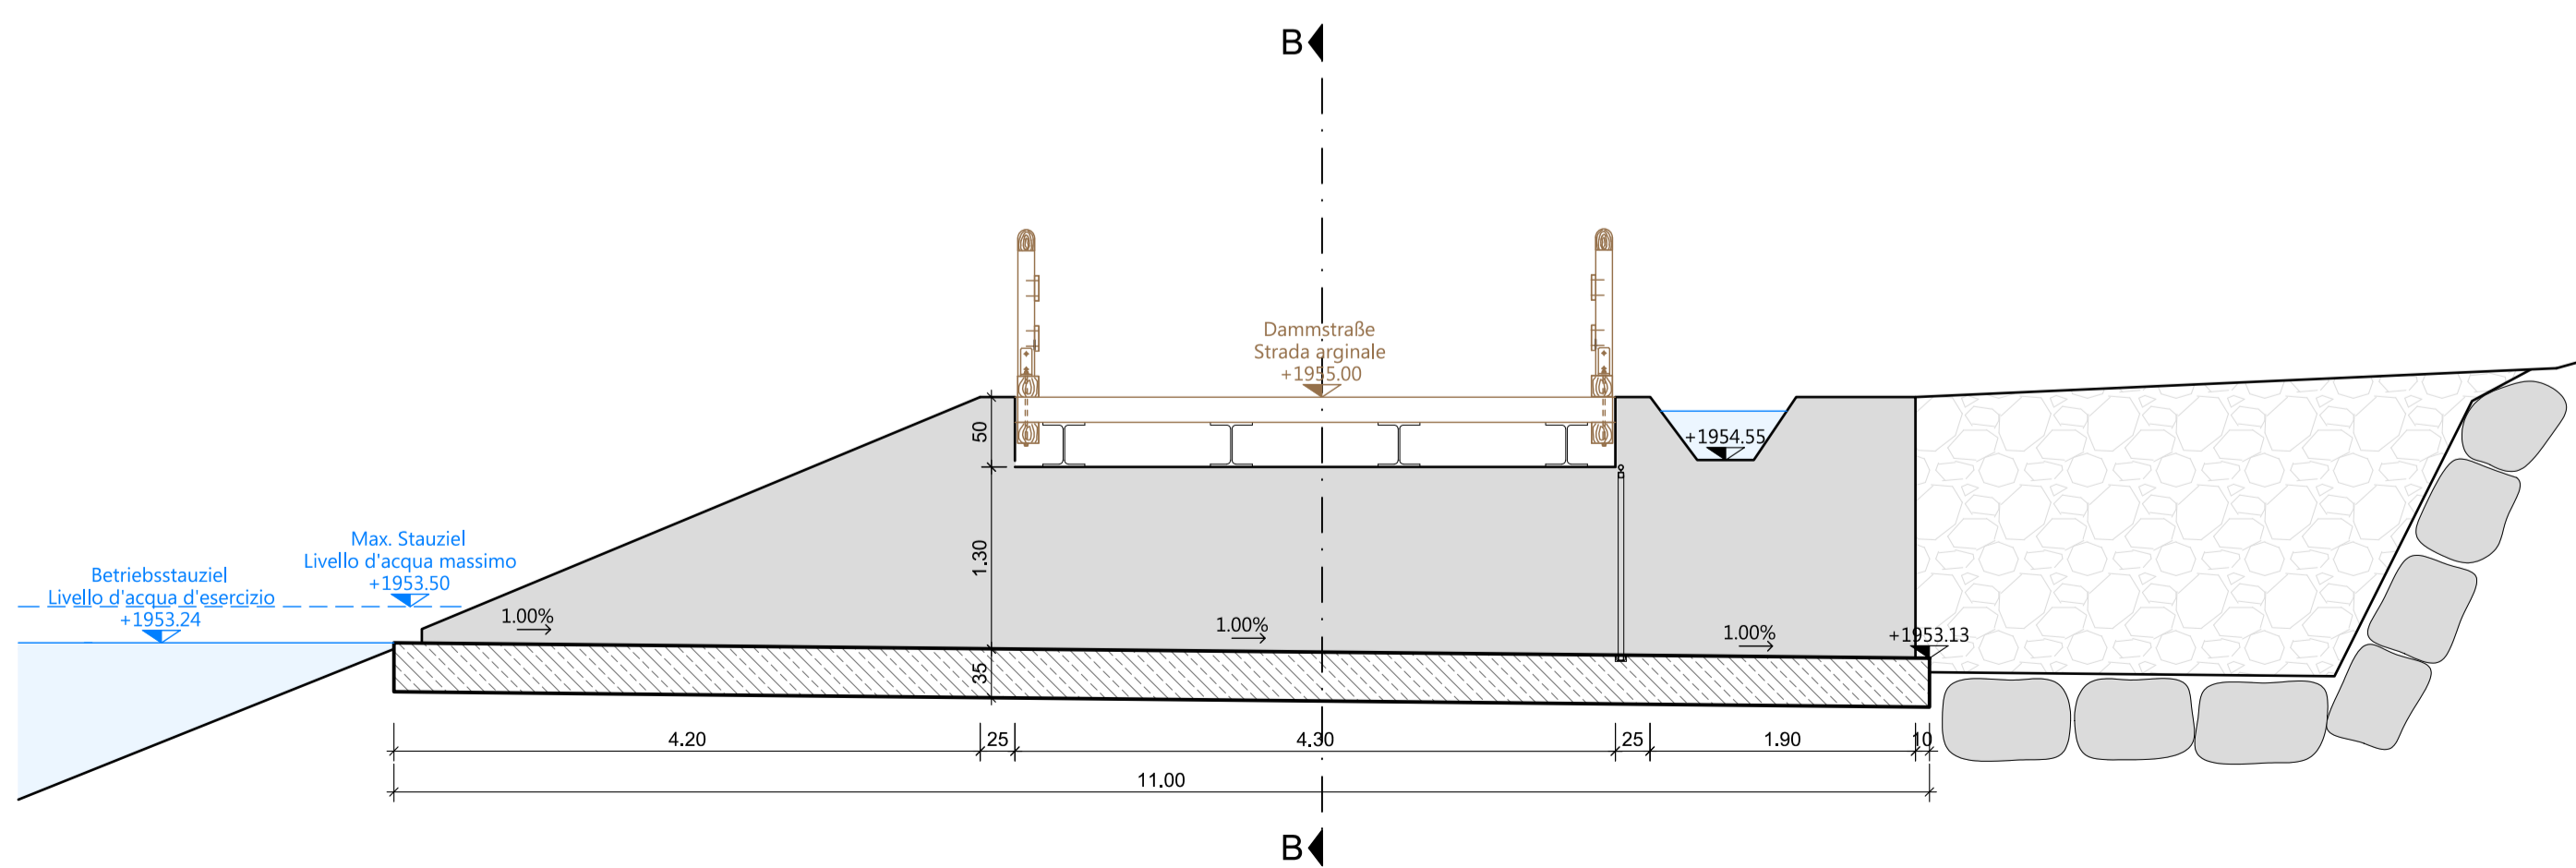

SCHNITT B-B  
SEZIONE B-B

M = 1:50  
SC = 1:50

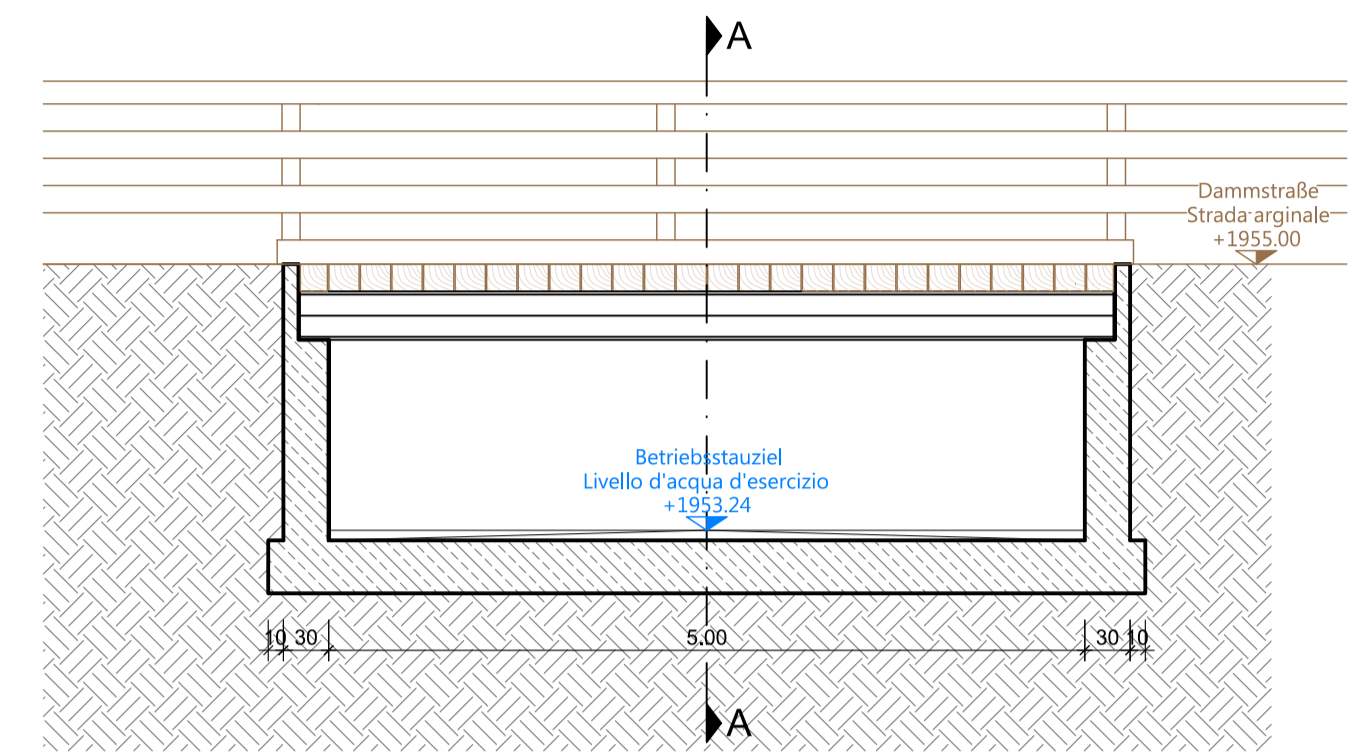

Bauherr	Committente
Grandi Funivie Alta Badia AG Col Alt Strasse 40 I-39033 Corvara (BZ)	Grandi Funivie Alta Badia Spa Via Col Alt, 40 I-39033 Corvara (BZ)

Bauvorhaben	Progetto
Errichtung des Speicherbeckens "CODES" Gemeinde Abtei	Costruzione del bacino di raccolta "CODES" Comune di Badia

Inhalt	Contenuto
Ausführungsprojekt	Progetto esecutivo
SPEICHERBECKEN	BACINO
Überlauf	Sfioratore
Grundriss	Pianta
Schnitte	Sezioni

Dr. Ing. Johann Röck  
Dr. Ing. Hansjörg Weger  
Dr. Arch. Raimund Hofer  
Dr. Ing. Ivan Stuflesser

plan team

Projekt Nr. Progetto n°	Projektleiter Incaricato di progetto	Sachbearbeiter Redattore	Prüfer Controllore	File Layout	Dokument Documento	Version Versione
17127PT	M. Berger	E. Tabloner	J. Röck	17127PT_AP_03-3_Ueberlauf_BECKEN.dwg 17127PT_AP_03-3-4_Ueberlauf_BECKEN		
Version/e	Datum/Data	Beschreibung/Descrizione				
-	10/2018	elta	Erstversion/Prima versione			
a	-	-				
b	-	-				
c	-	-				

3.3.4 -