


LEGENDE - LEGENDA

- Bestand
Stato esistente
- Projekt
Progetto
- - - Abbruch
Demolizione
- ▨ Aushub
Scavo
- ▨ Aufschüttung
Rilevato

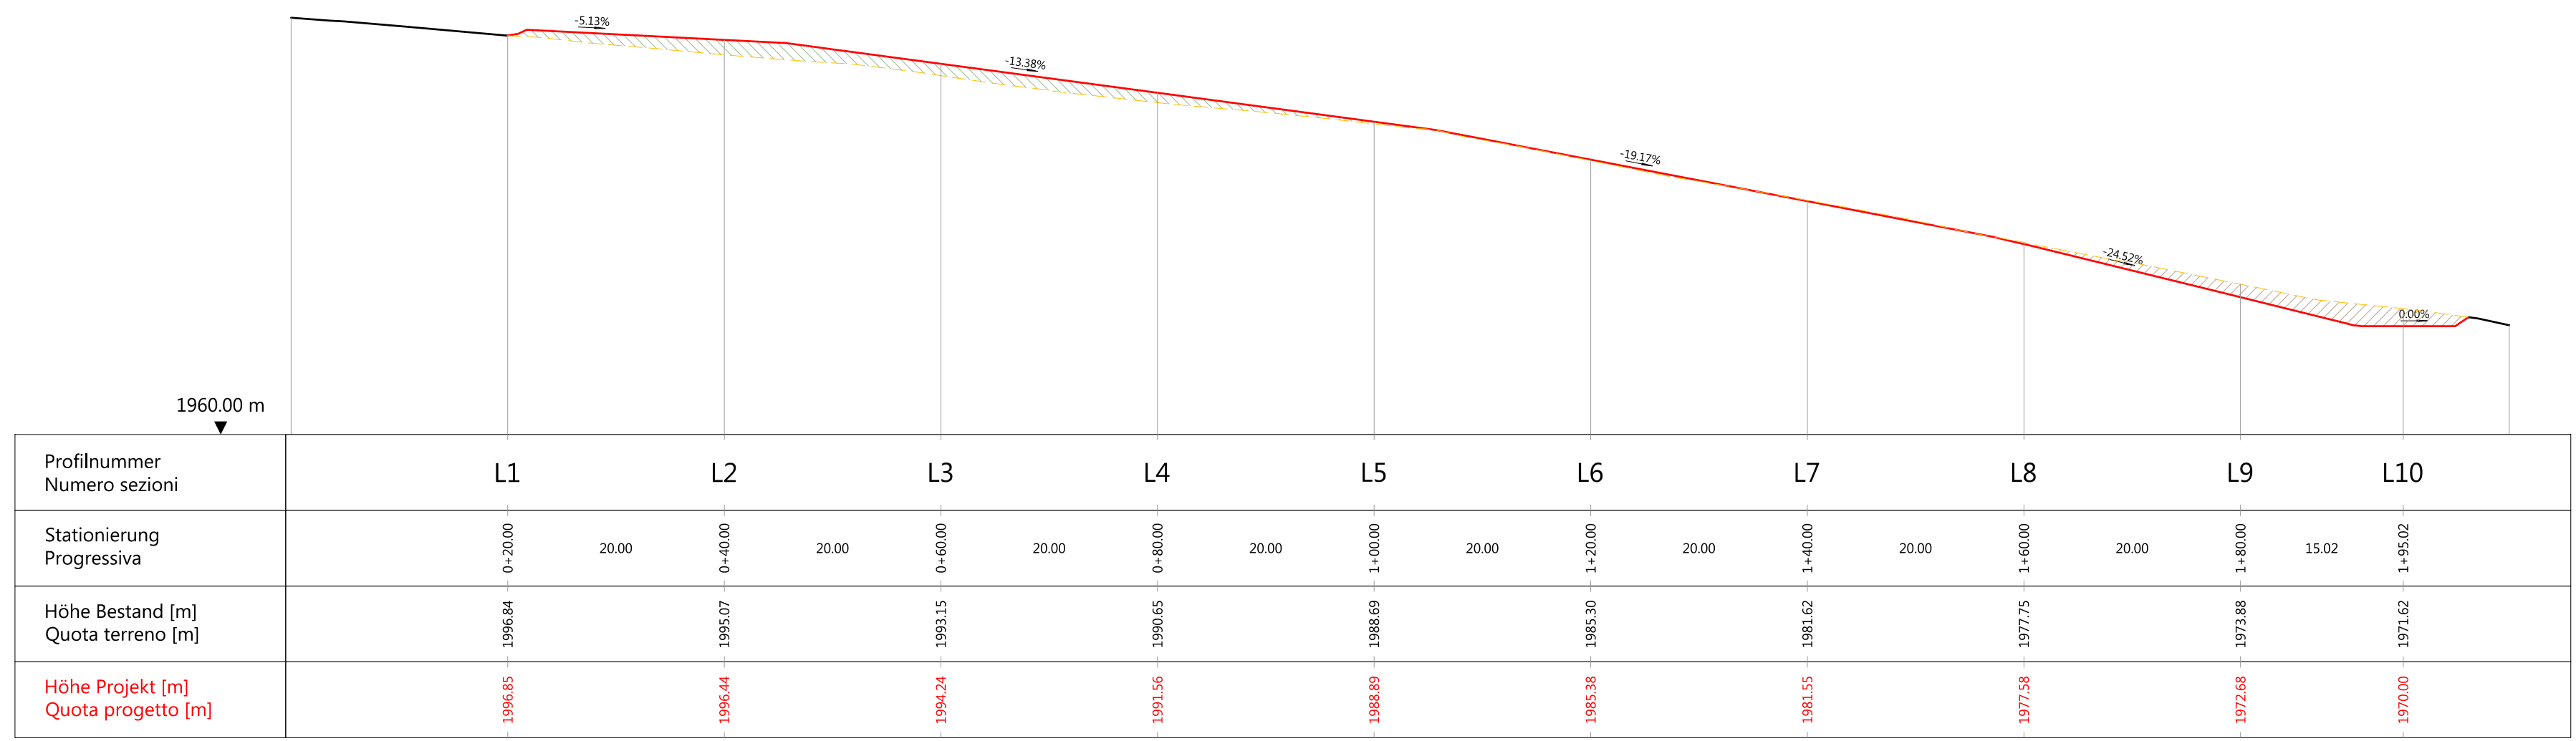

Bauherr	Committente
Grandi Funivie Alta Badia AG Col Alt Strasse 40 I-39033 Corvara (BZ)	Grandi Funivie Alta Badia Spa Via Col Alt, 40 I-39033 Corvara (BZ)

Bauvorhaben	Progetto
Errichtung des Speicherbeckens "CODES" Gemeinde Abtei	Costruzione del bacino di raccolta "CODES" Comune di Badia

Inhalt	Contenuto
Ausführungsprojekt BEREICH PISTE CODES Längsprofil Lift	Progetto esecutivo ZONA PISTA CODES Sezione longitudinale sciovia
1:500	1:500

Dr.Ing. Johann Röck

Dr. Ing. Johann Röck
Dr. Ing. Hansjörg Weger
Dr. Arch. Raimund Hofer
Dr. Ing. Ivan Stuflesser



Plan Team GmbH/S.r.l. - Giottosstraße 19/Via Giotto 19 - I-39100 Bozen/Bolzano
Tel. +39 0471 543 200 - Fax +39 0471 543 230 - info@pps-group.it - www.planteam.it

Projekt Nr. Progetto n°	Projektleiter Incaricato di progetto	Sachbearbeiter Redattore	Prüfer Controllore	File Layout	Dokument Documento	Version Versione	
17127PT	M. Berger	E. Tabloner	J. Röck	17127PT_AP_05_Schnitte_CODES.dwg 17127PT_AP_05-3-1_Laengs_CODES	5.3.1	-	
Version/e	Datum/Data	Beschreibung/Descrizione					
-	10/2018	elva Erstversion/Prima versione					
a	-	-					
b	-	-					
c	-	-					