

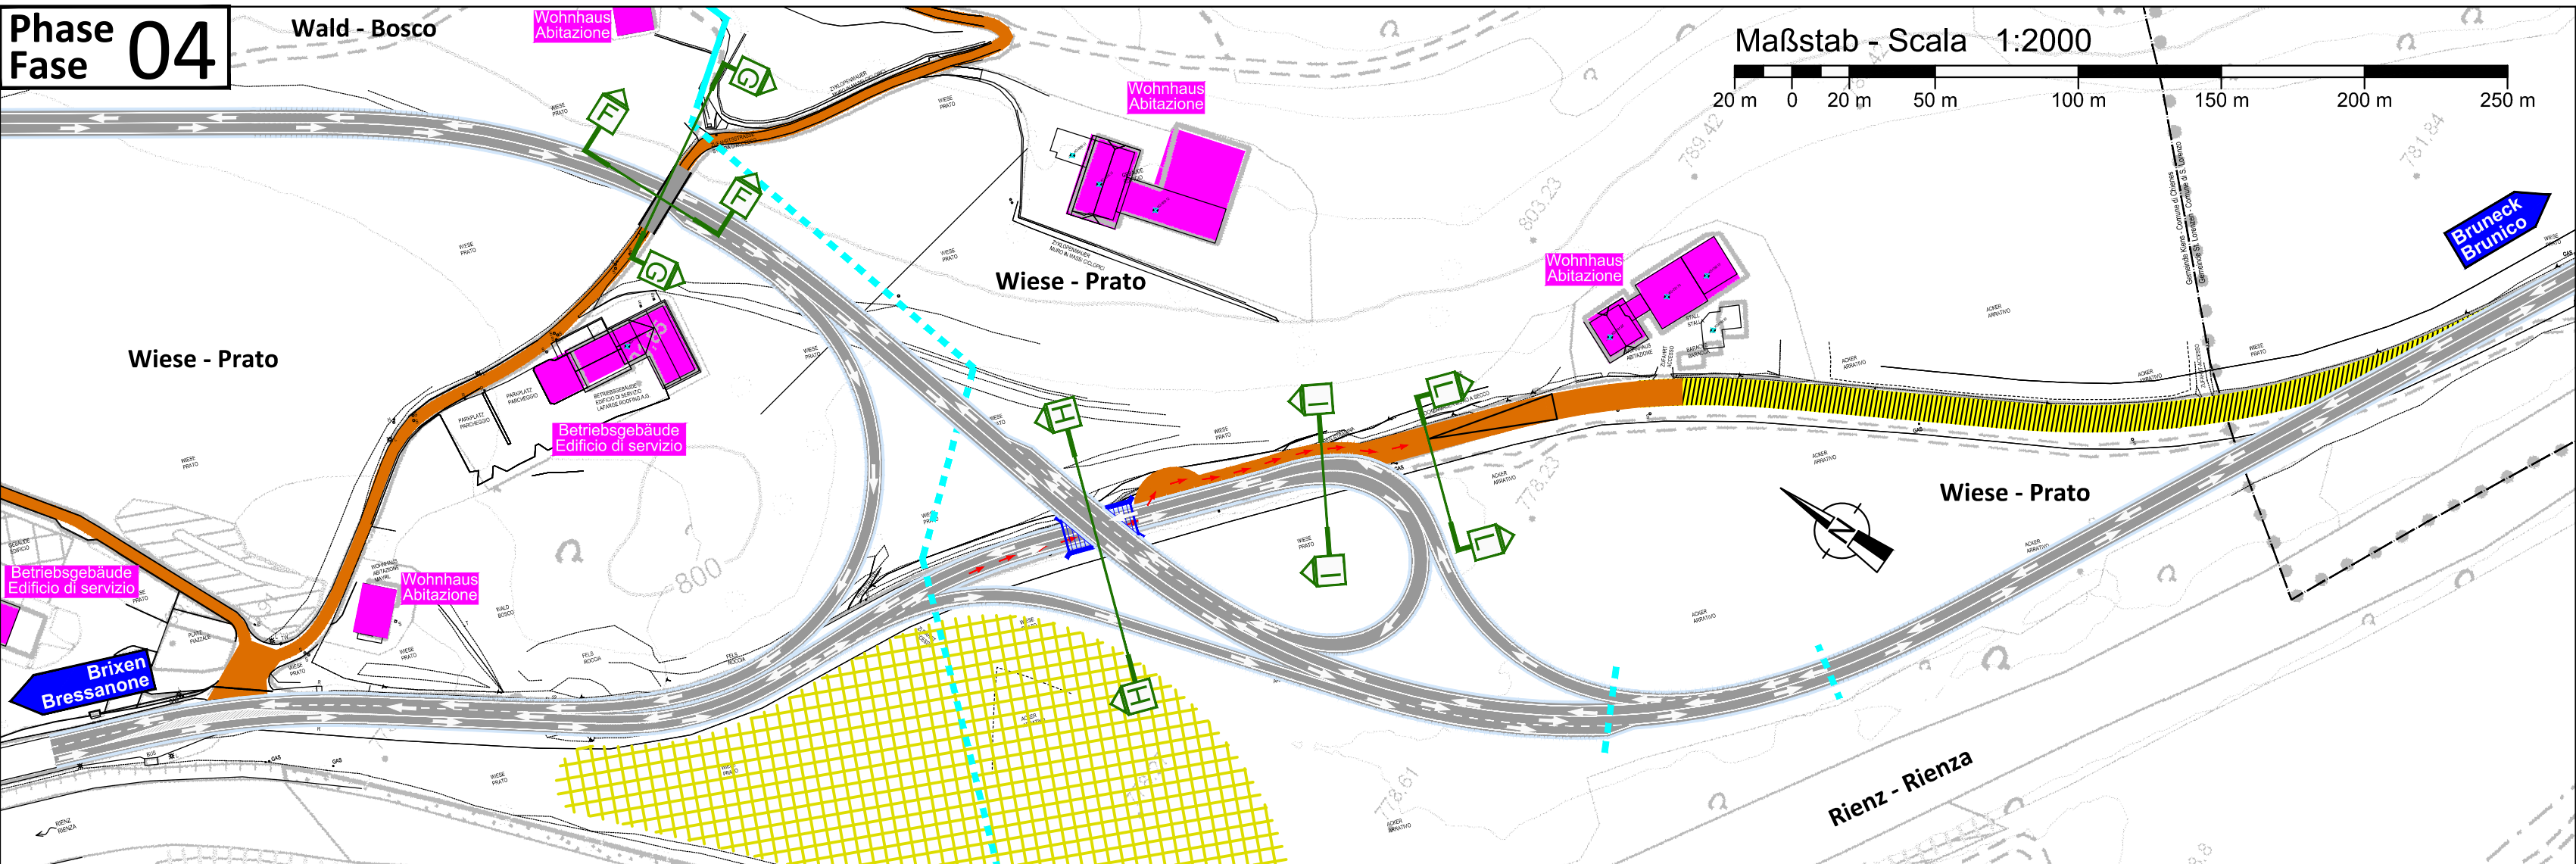
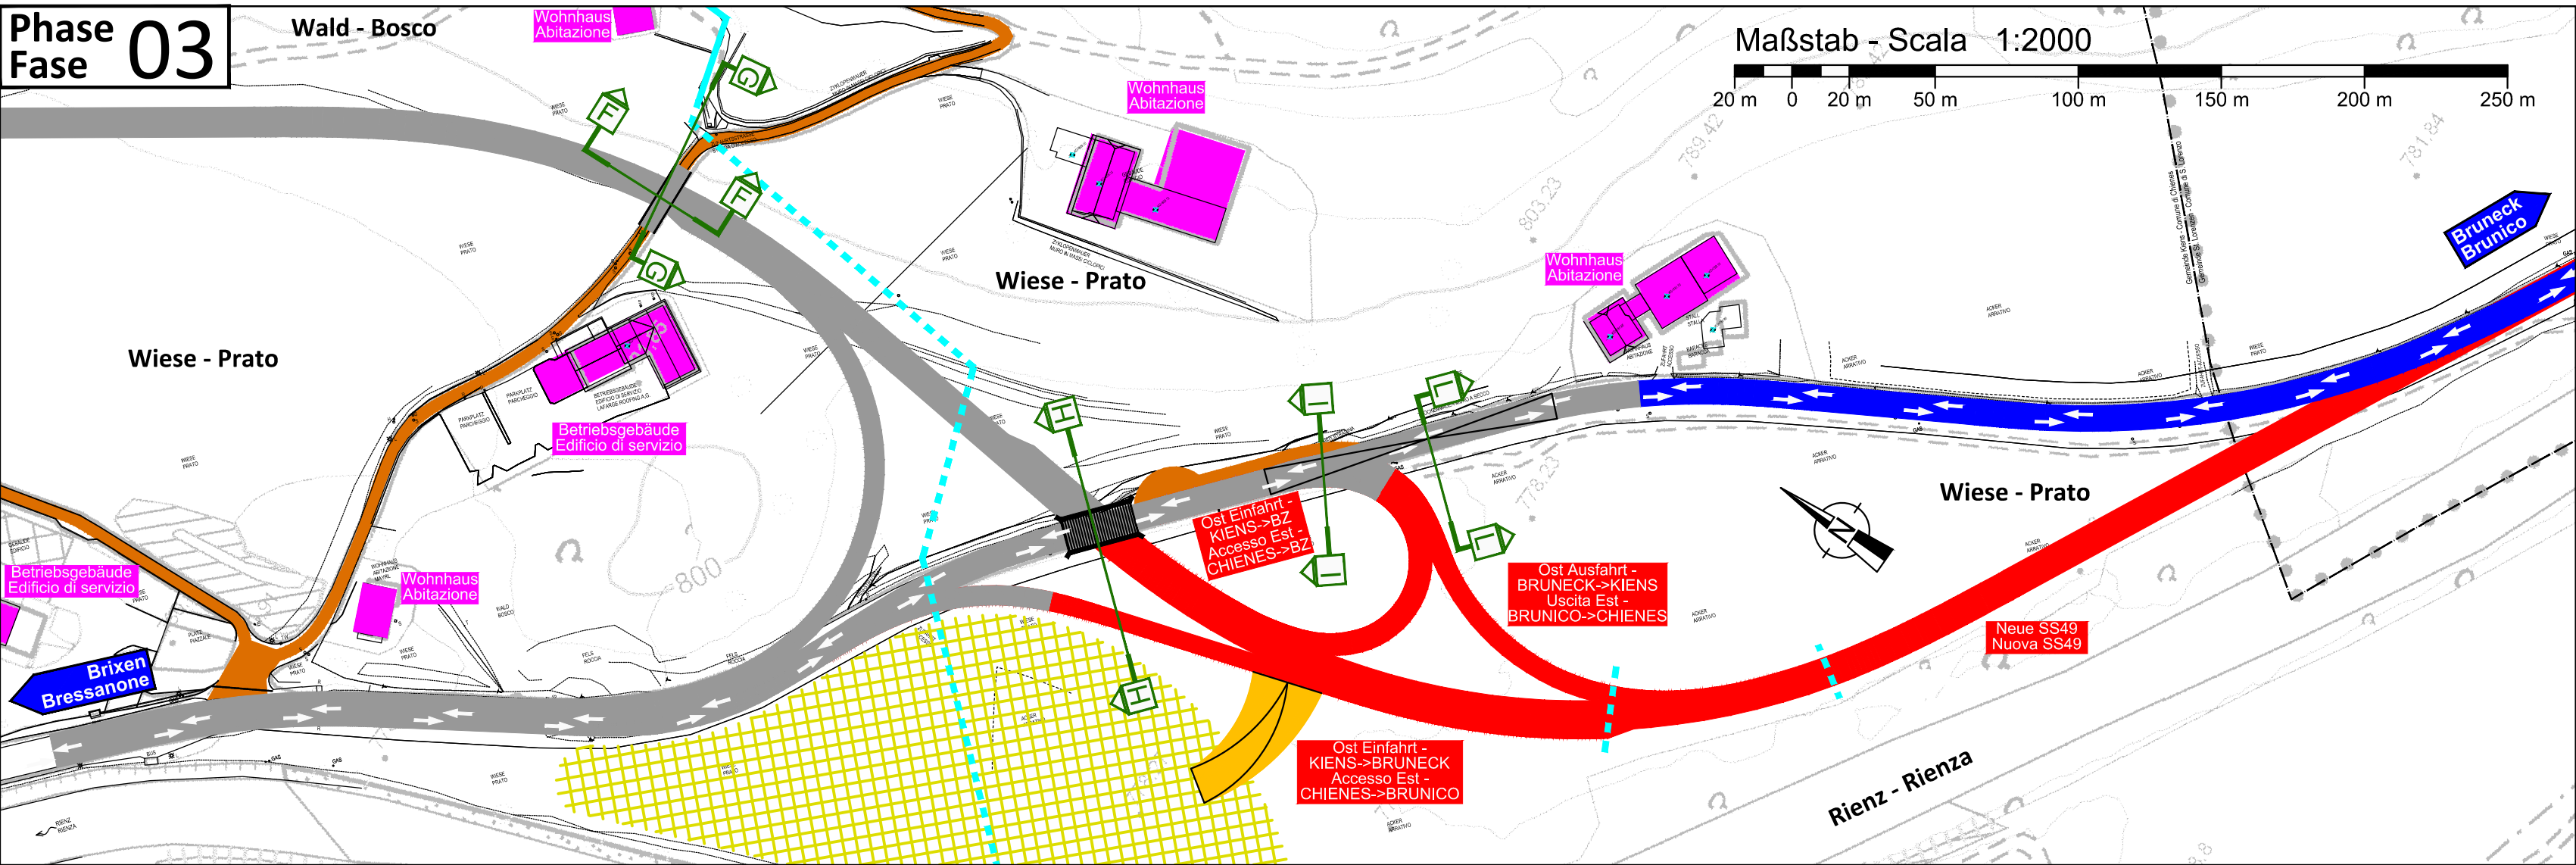
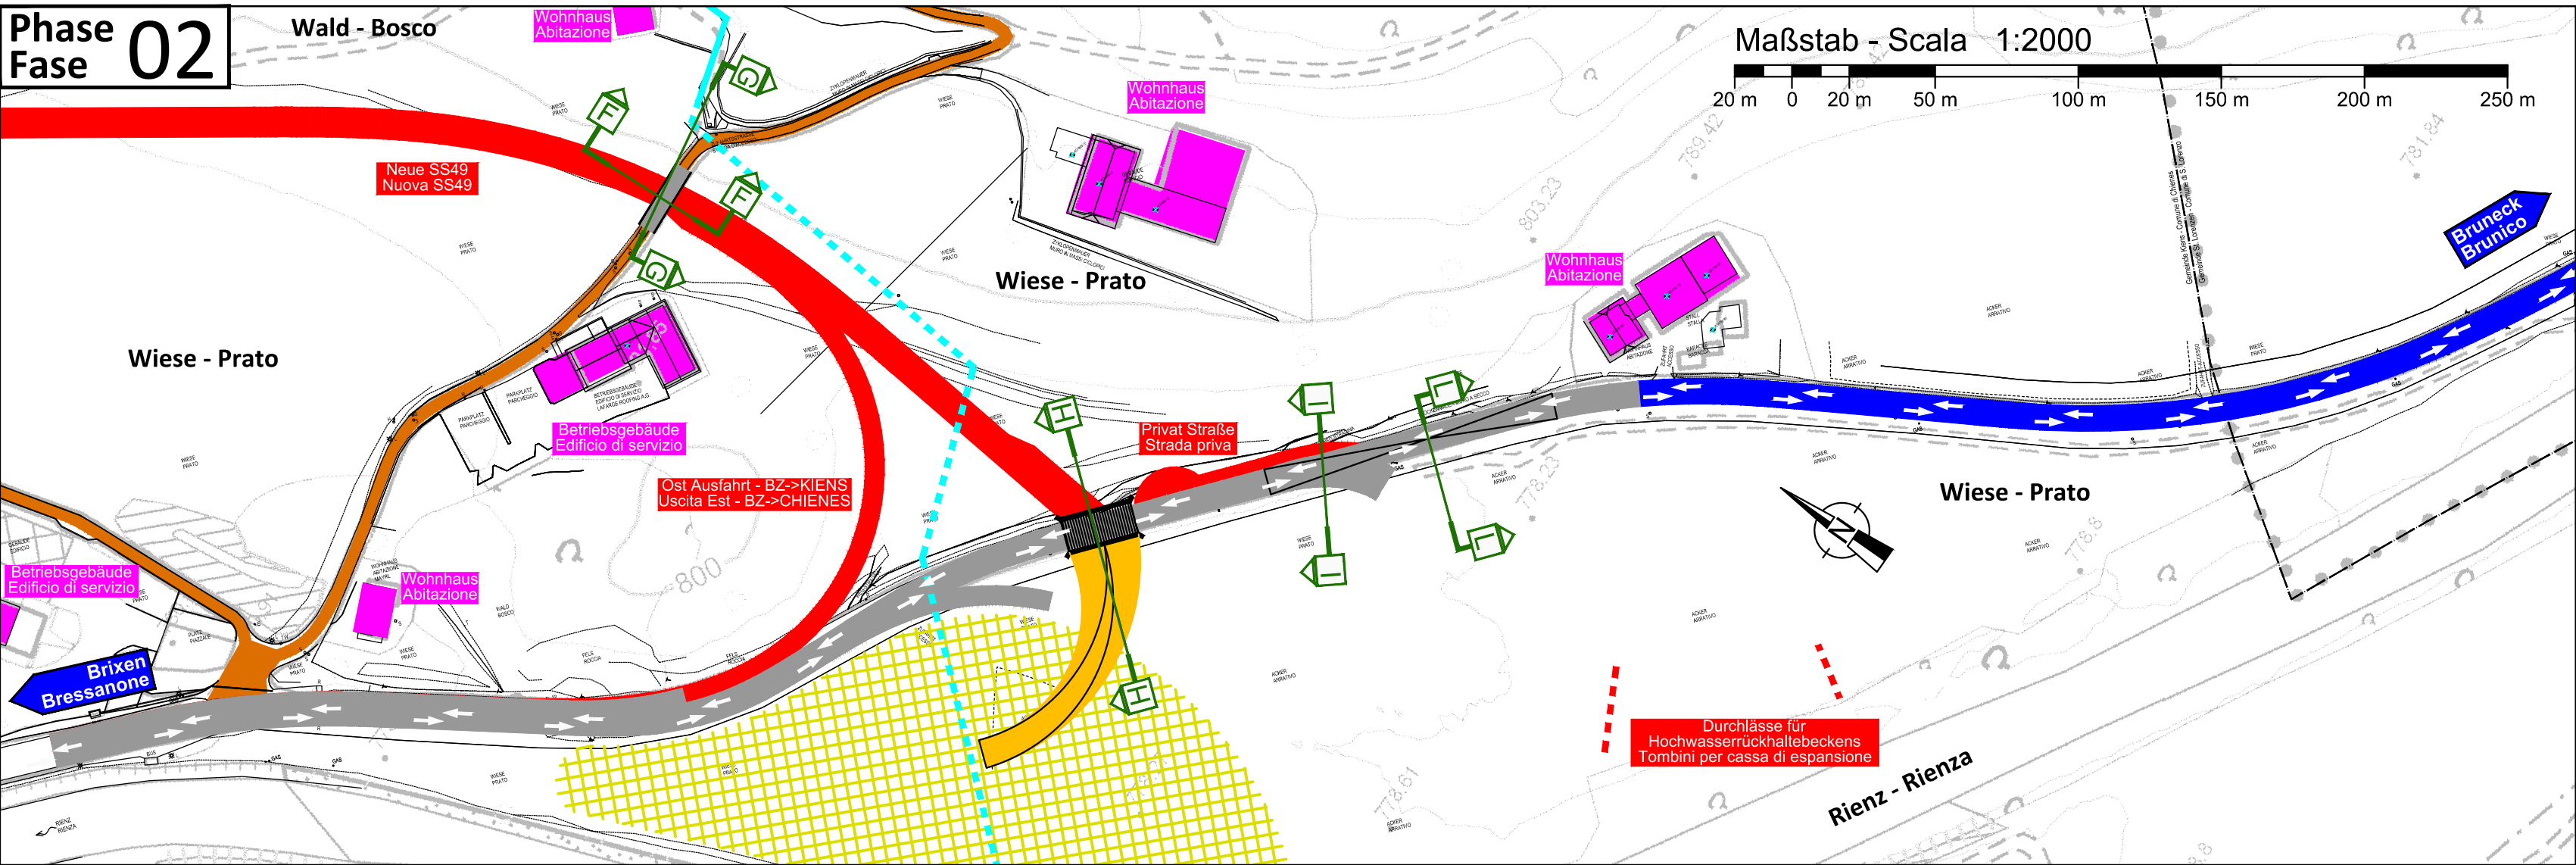
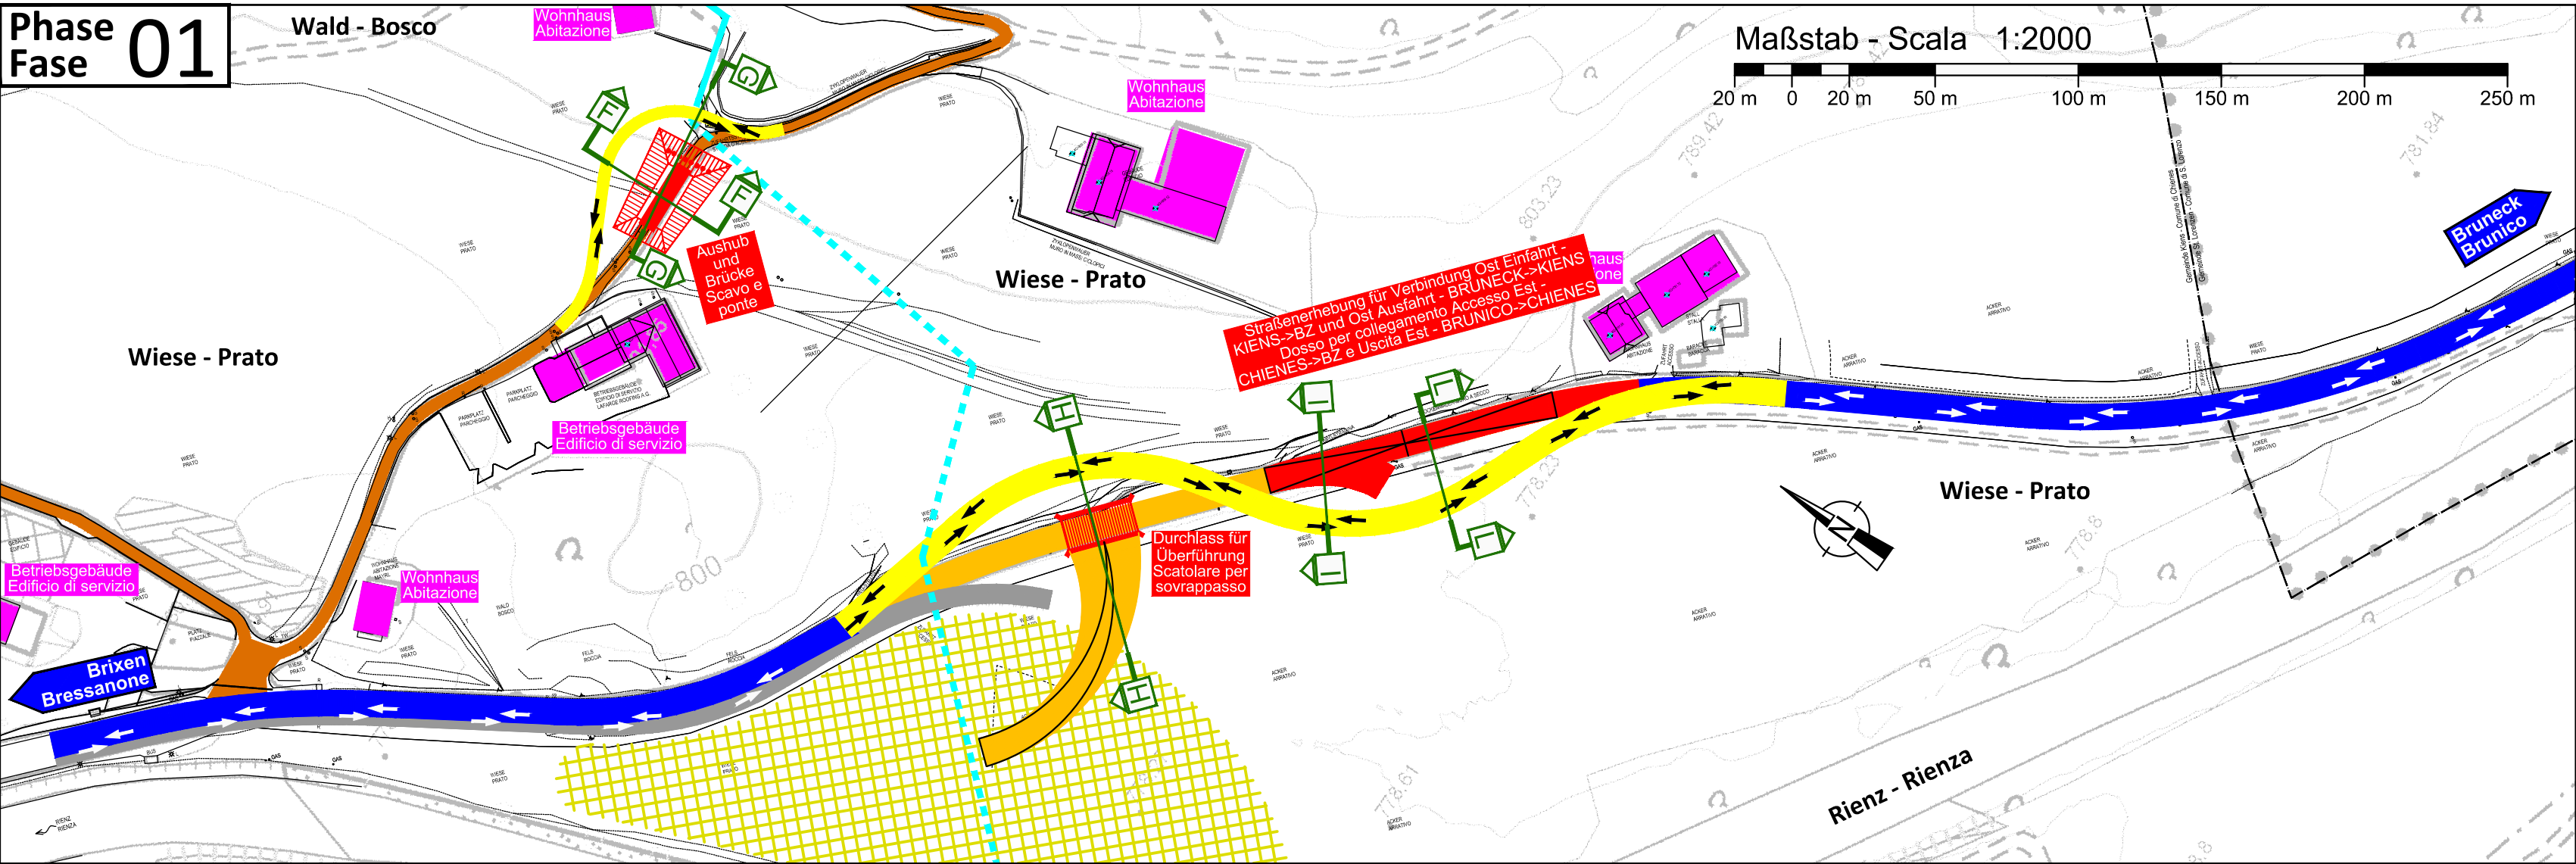


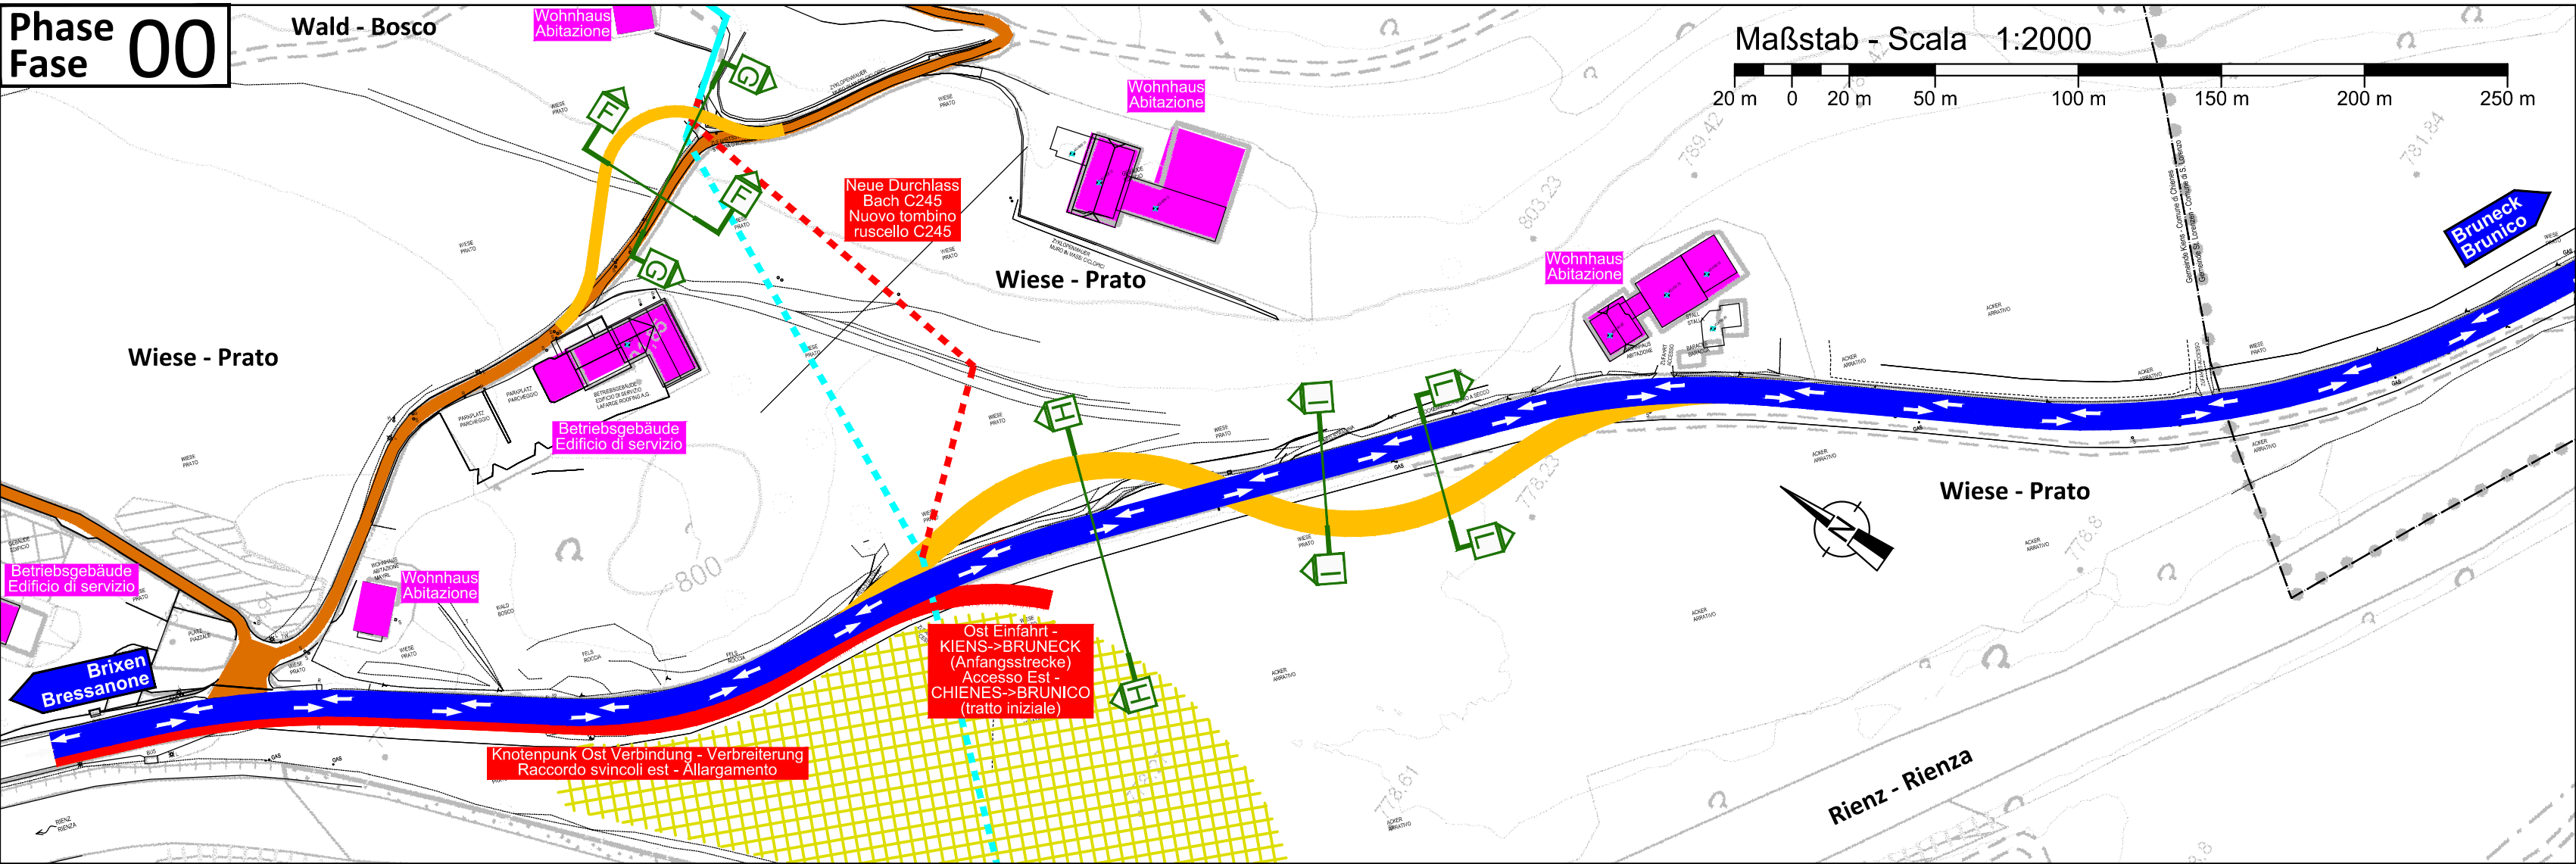

LEGENDE - LEGENDA:

- Staatsstraße SS49 (normal Verkehr)
- Strada statale SS49 (traffico regolare)
- Staatsstraße SS49 (Verkehr gesperrt)
- Strada statale SS49 (traffico interdetto)
- Privatwege - Strade private
- Radweg/Fußgängerweg
- Pista ciclabile/pedonale
- Gebäude - Edifici
- Bäche - Ruscelli
- Abbrüche/Ausbauen - Demolizioni/Rimozione
- Baustelle/Lager - Cantiere/deposito
- Baustelle Weg
- Pista di cantiere
- Neue Elemente/Tiefbauten
- Nuovi elementi/infrastrutture
- Neue Straßen (Verkehr gesperrt)
- Nuove strade (traffico interdetto)
- Neue Straßen (normal Verkehr)
- Nuove strade (traffico regolare)
- Provisorische Verkehrsumleitung
- Deviazione temporanea traffico

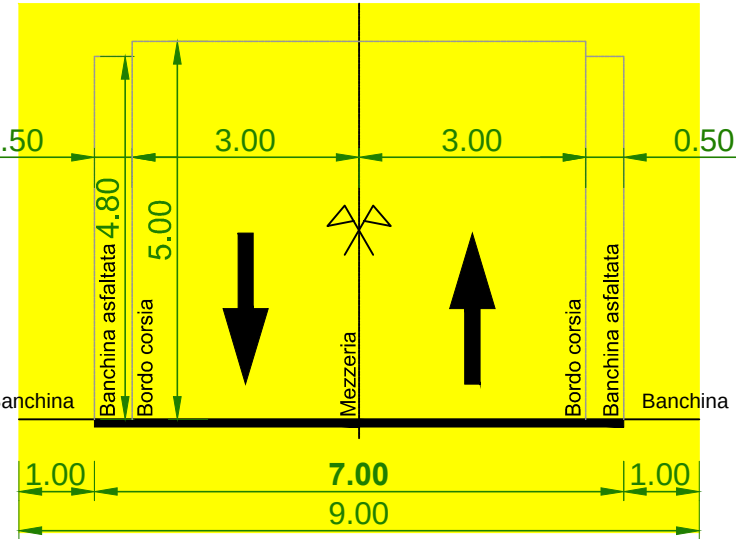

AUTONOME PROVINZ BOZEN SÜDTIROL ABTEILUNG 10 AMT FÜR STRASSENBAU NORD-OST 10.3

PROVINCIA AUTONOMA DI BOLZANO ALTO ADIGE RIPARTIZIONE 10 UFFICIO TECNICO STRADE NORD-EST 10.3

SS 49 PUSTERTAL - SS 49 VAL PUSTERIA

UMFAHRUNG KIENS CIRCONVALLAZIONE CHIENES

23.02.S.49.3

Endgültiges Projekt - Progetto definitivo

Fachbereich - Settore: BAUSTELLE - CANTIERE

Gegenstand - Oggetto: UMLEITUNGEN - DEVIAZIONI

Titel - Titolo: Codex Codice BS 02 02 a D

Lageplan Ost

Planimetria Est

REV.	DATUM	BESCHREIBUNG	AUSGEFÜHRT	BEARBEITET	GEPRÜFT
REV.	DATA	DESCRIZIONE	REDATTO	ELABORATO	ESAMINATO
00	08.11.2017		Ing. M. Bertone	Ing. A. Fragiaco	Ing. A. Fragiaco
01					
02					
03					
04					
05					

CAPOGRUPPO - GENERALPLANNER COORDINATORE - KOORDINATOR

KE Kiens Engineering: Via Sernesi Str.34 - 39100 Bozen Bolzano - Tel: 0471 301 006 - Fax: 0471 326 658 - E-Mail: gwhcons@tin.it