

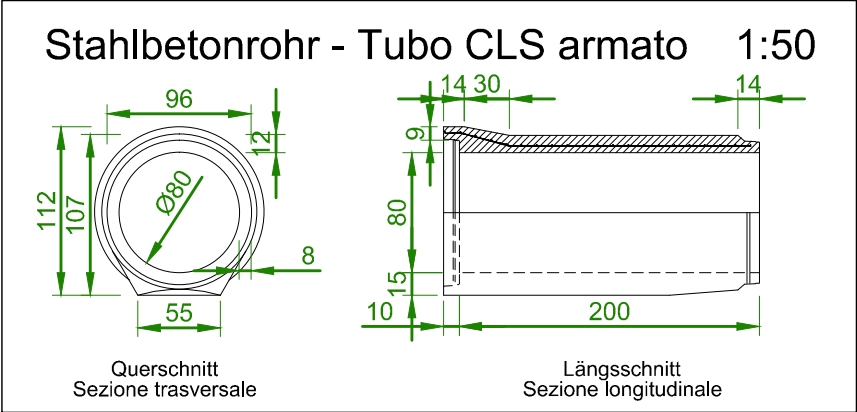
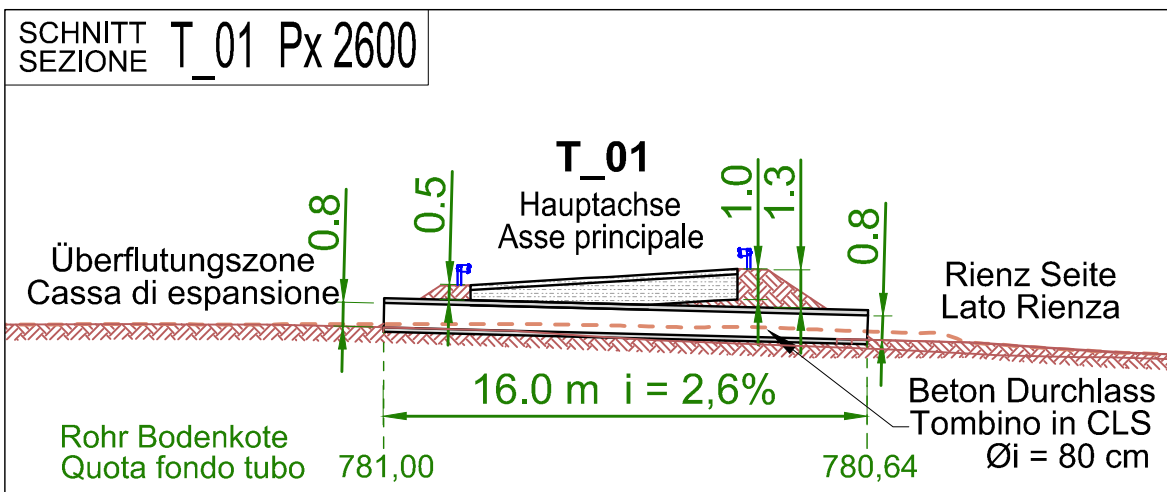
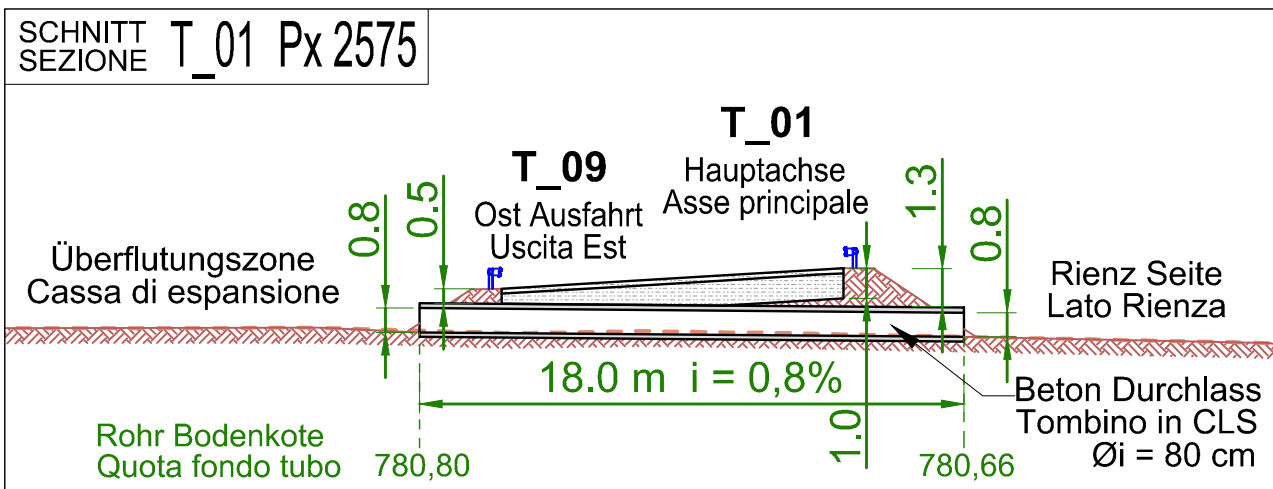
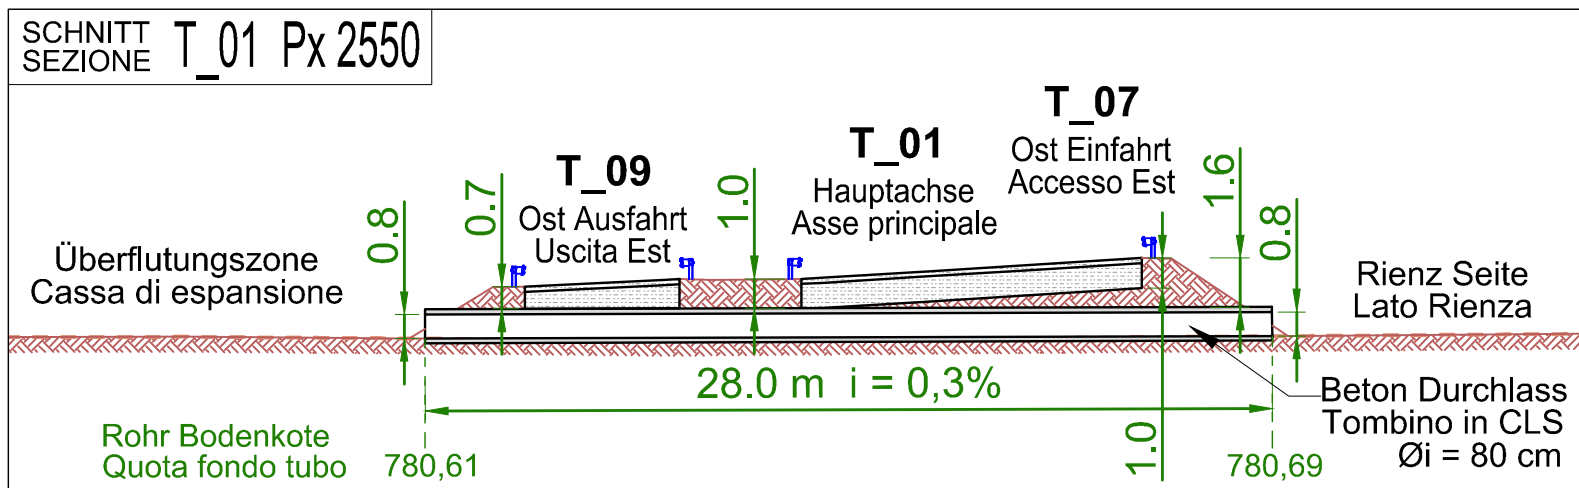


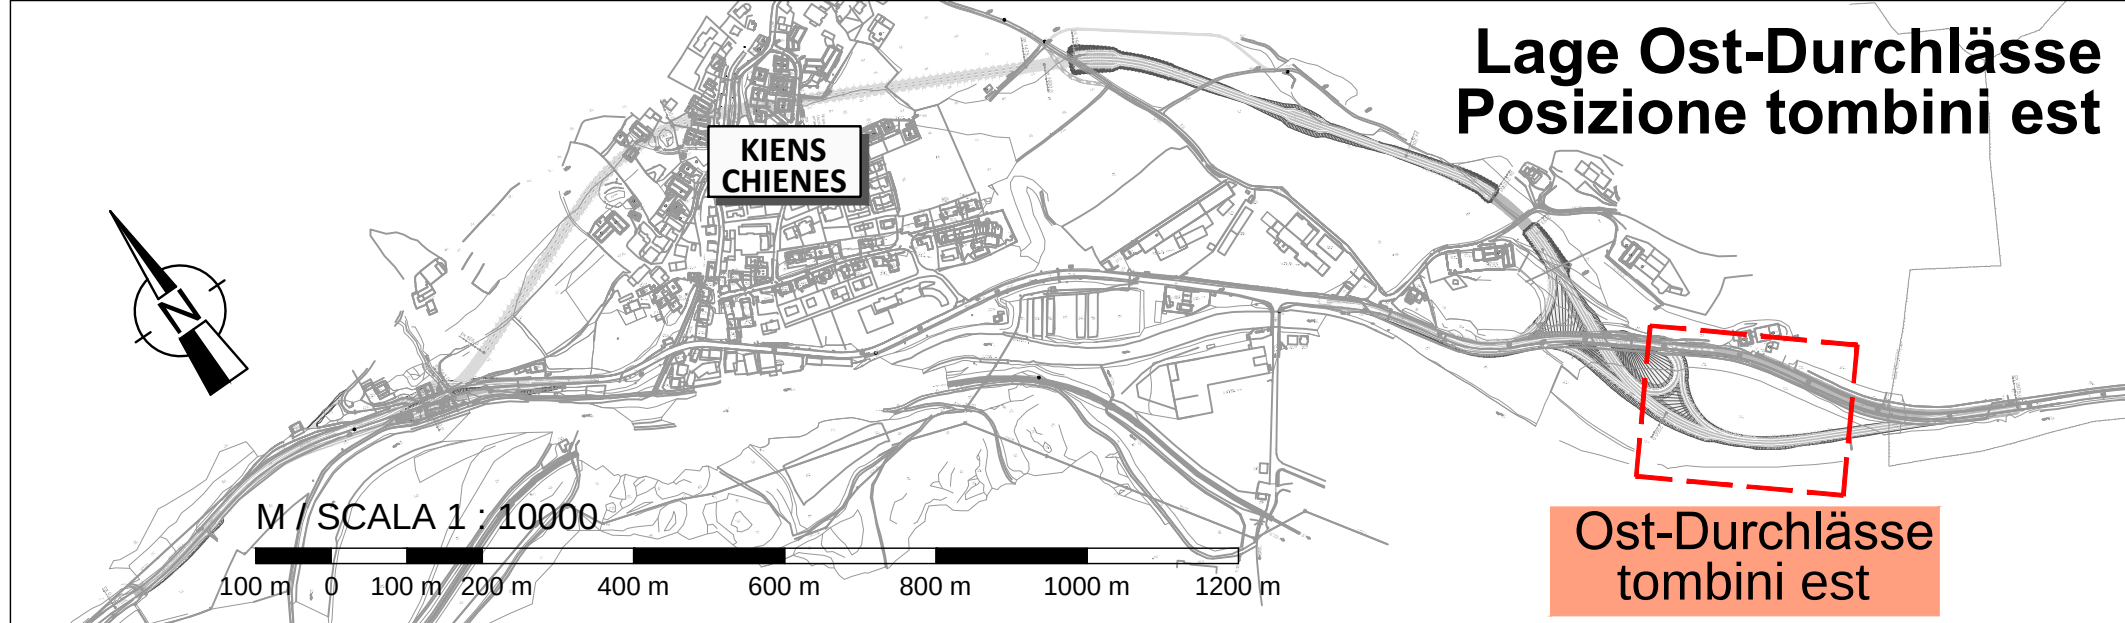

Lageplan - Planimetria

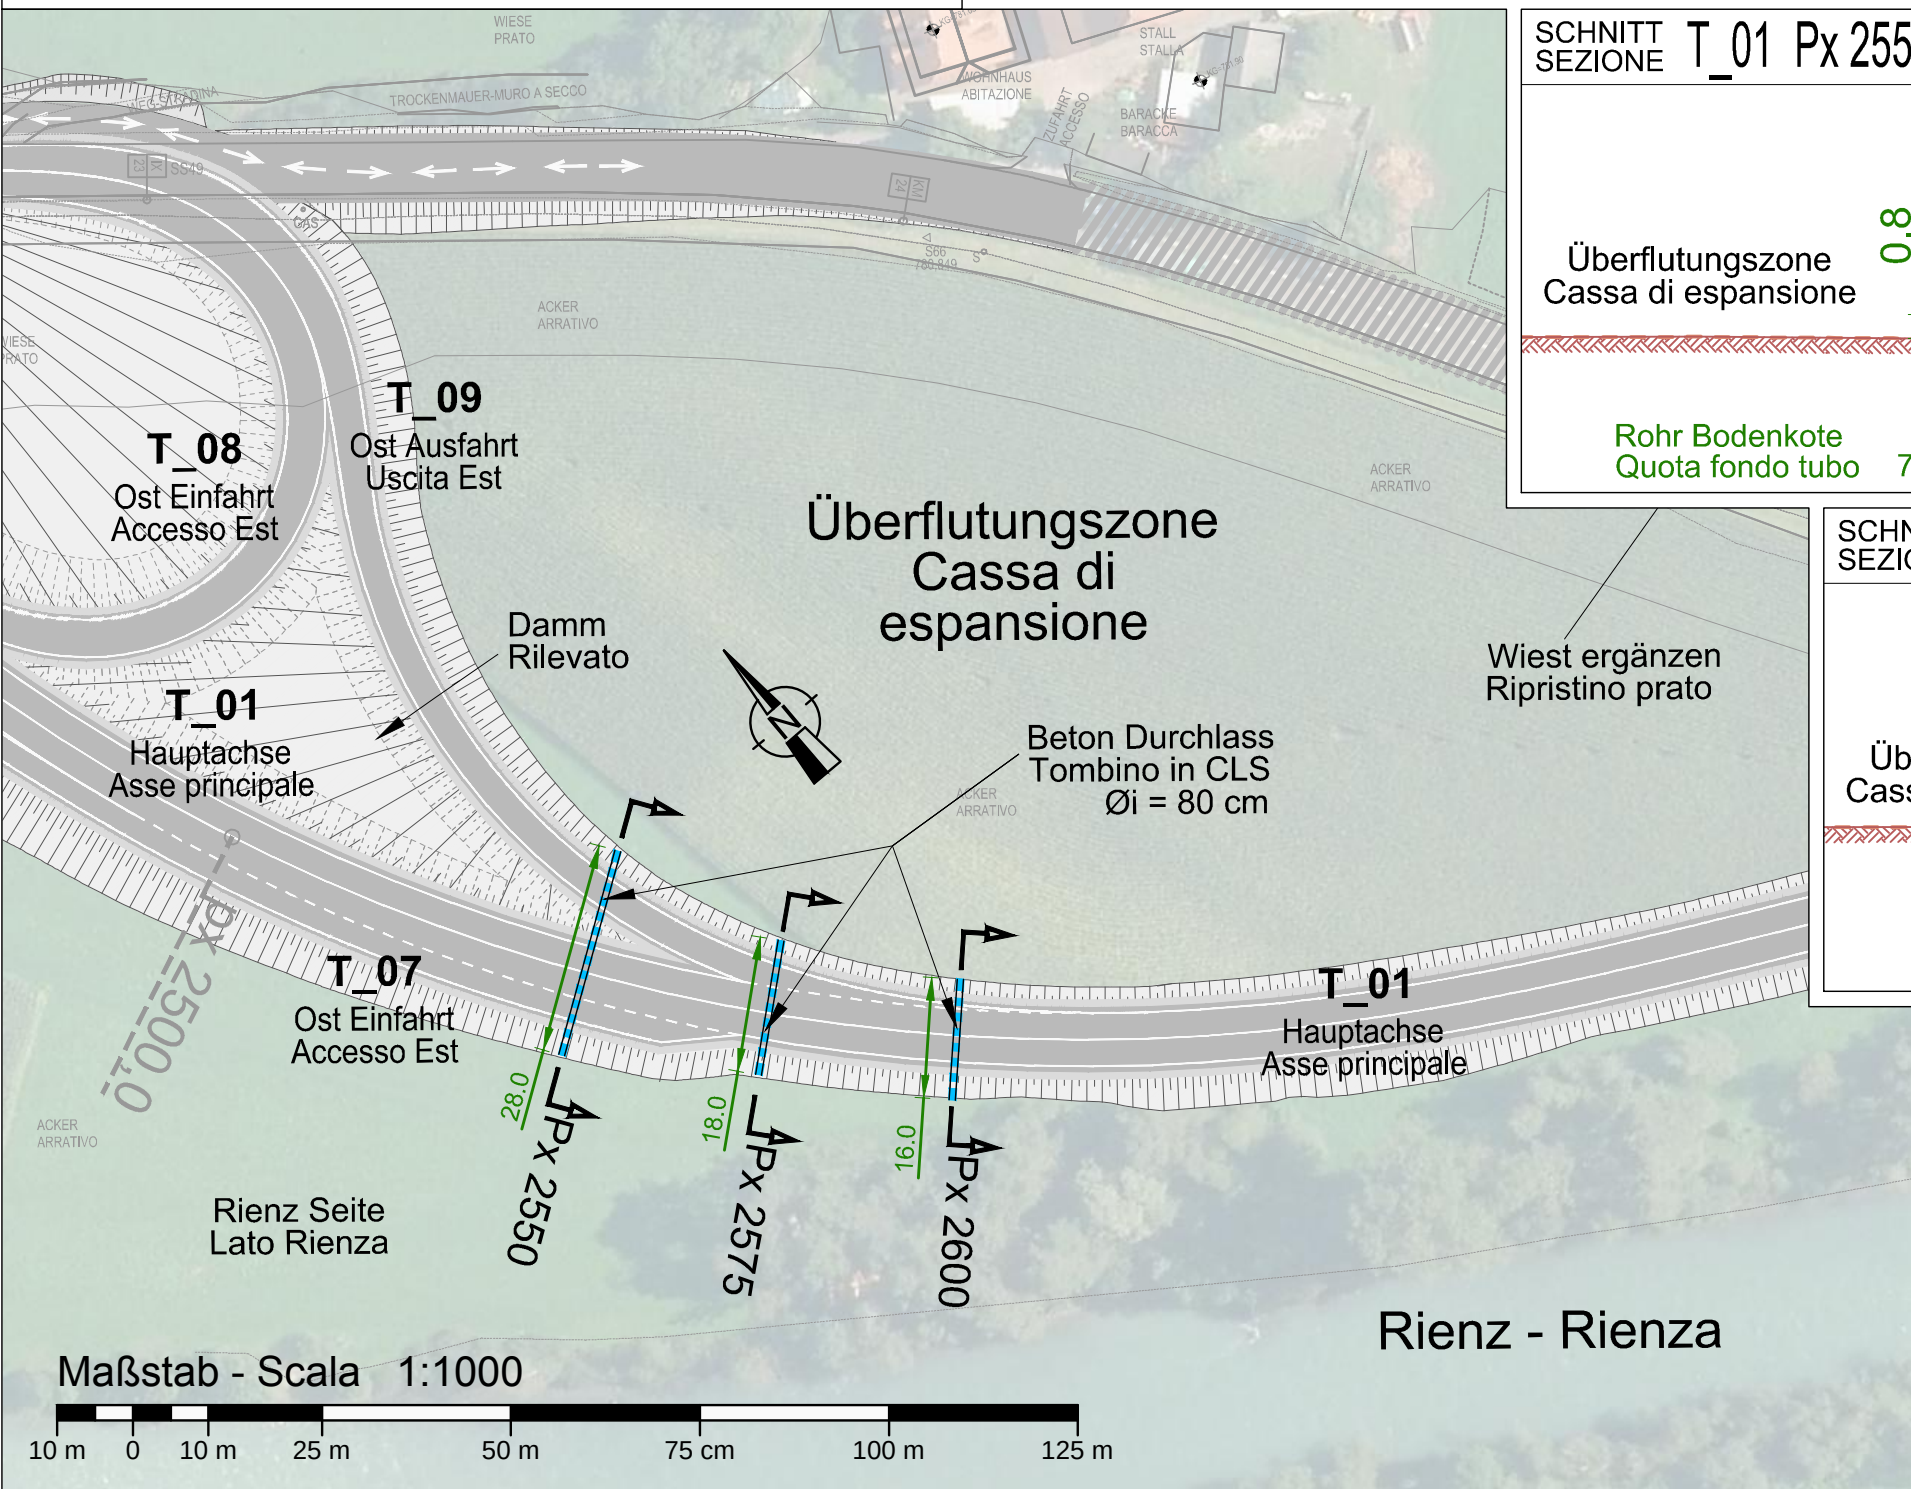

23.02.S.49.3

SS 49 PUSTERTAL
SS 49 VAL PUSTERIA

UMFAHRUNG KIENS CIRCONVALLAZIONE CHIENES

Ausführungsprojekt - Progetto Esecutivo

Fachbereich - Settore: STRASSEN - STRADE

Gegenstand - Oggetto: ALLGEMEINE - GENERALI

Titel - Titolo:

Kodex
Codice ST 01 03 c D

Ost-Durchlässe (Überflutungszone) Tombini est (Cassa espansione)

REV.	DATUM	BESCHREIBUNG	AUSGEFÜHRT	BEARBEITET	GEPRÜFT
REV.	DATA	DESCRIZIONE	REDATTO	ELABORATO	ESAMINATO
00	30.09.2018		Ing. M. Bertone	Ing. A. Fragiaco	Ing. A. Fragiaco
01					
02					
03					
04					
05					

