GELÄNDESCHNITTE 1:500
SEZIONI TERRENO

SCHNITT - SEZIONE : S1

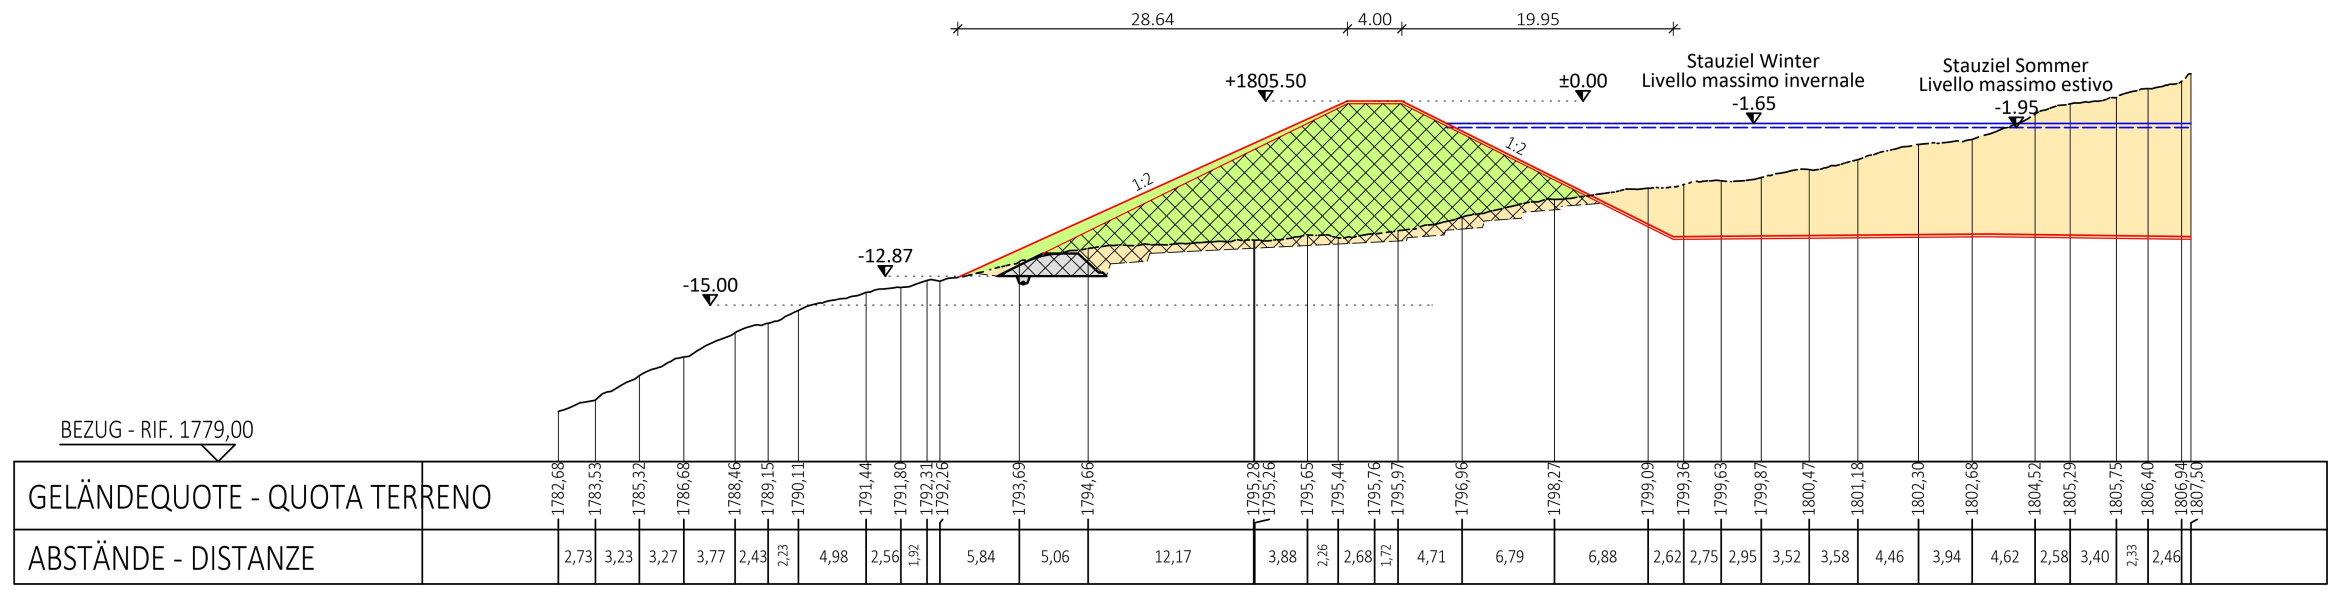

SCHNITT - SEZIONE : S2

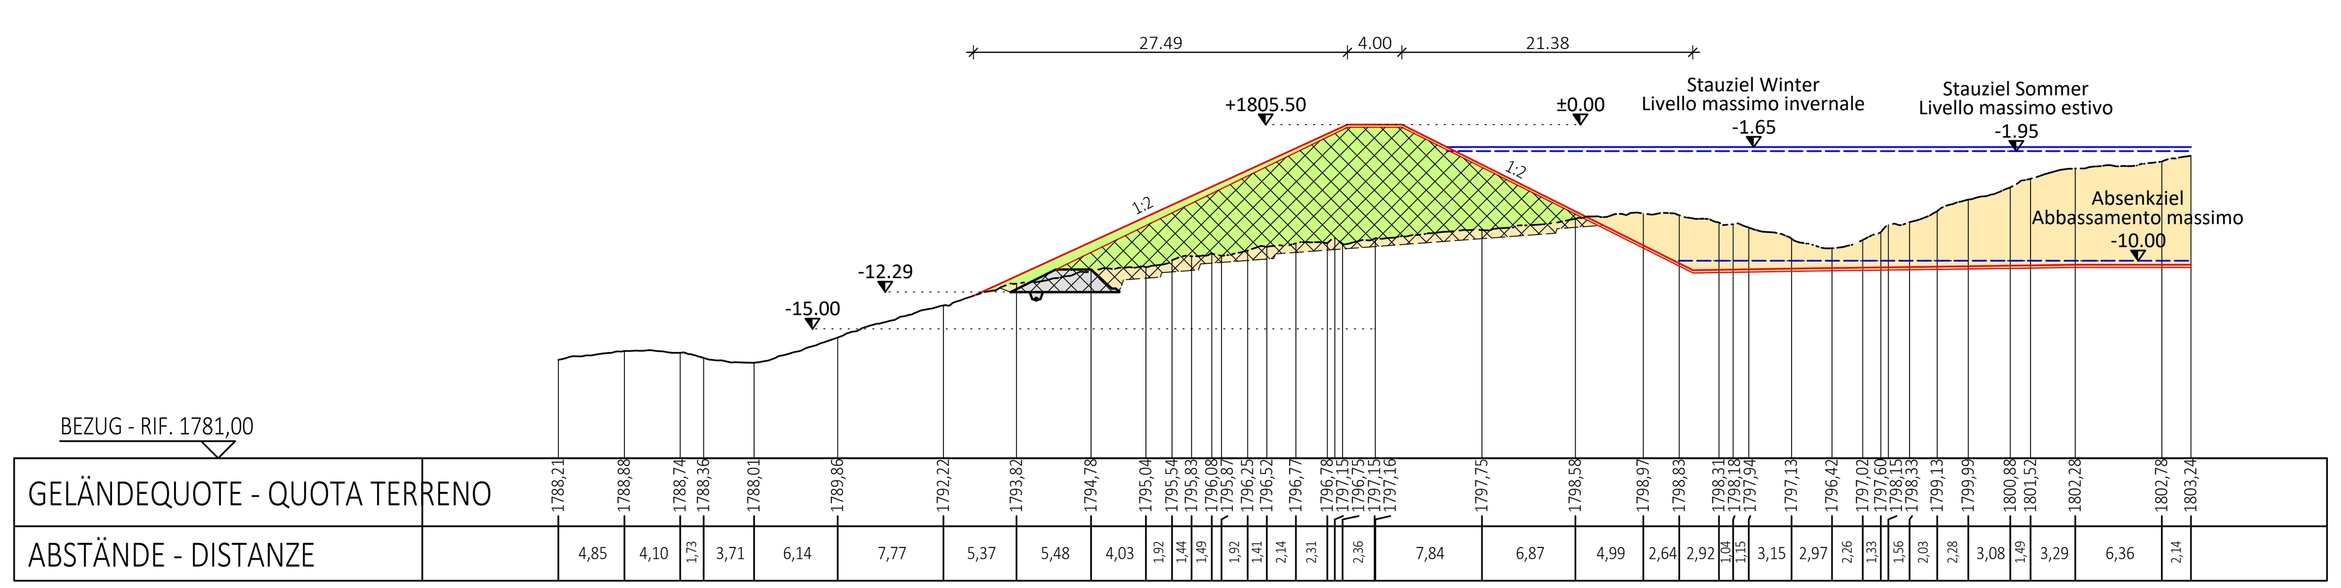

SCHNITT - SEZIONE : S3

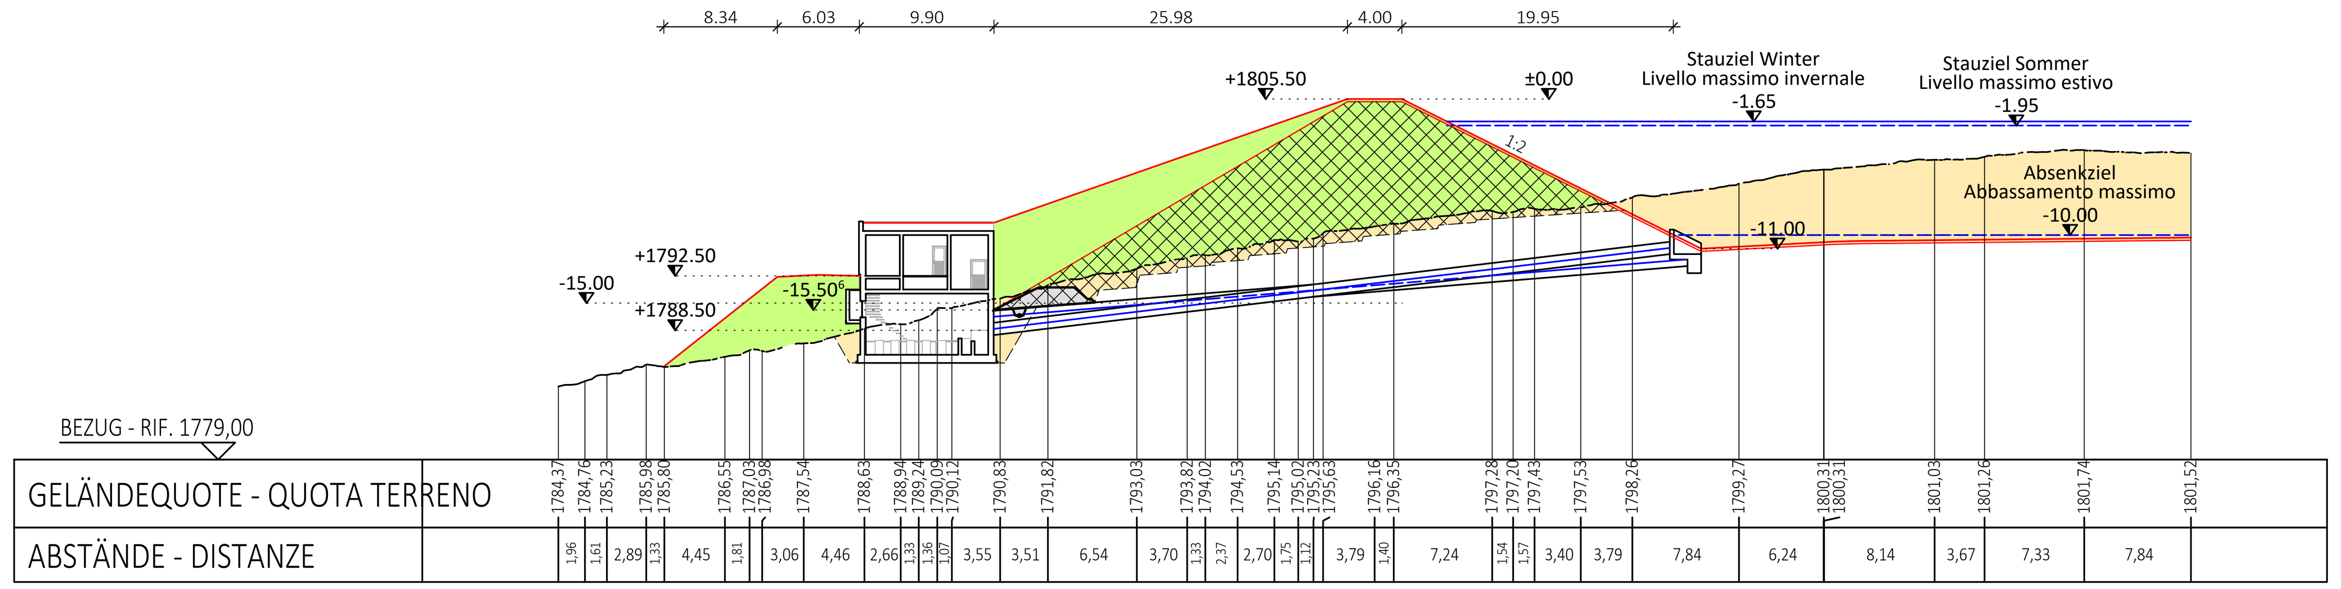

SCHNITT - SEZIONE : S4

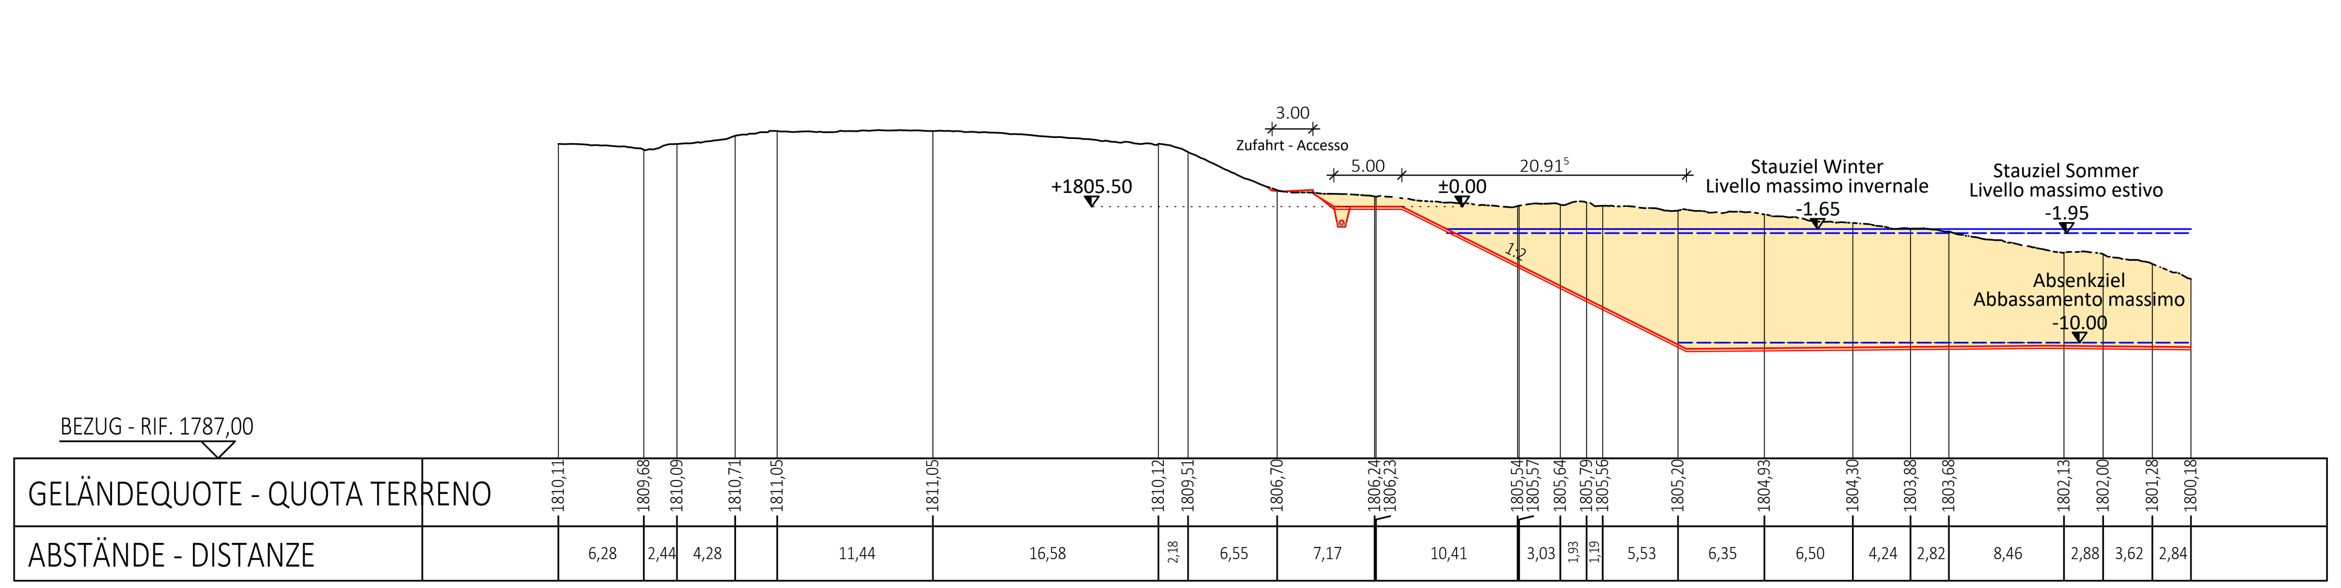

SCHNITT - SEZIONE : S5

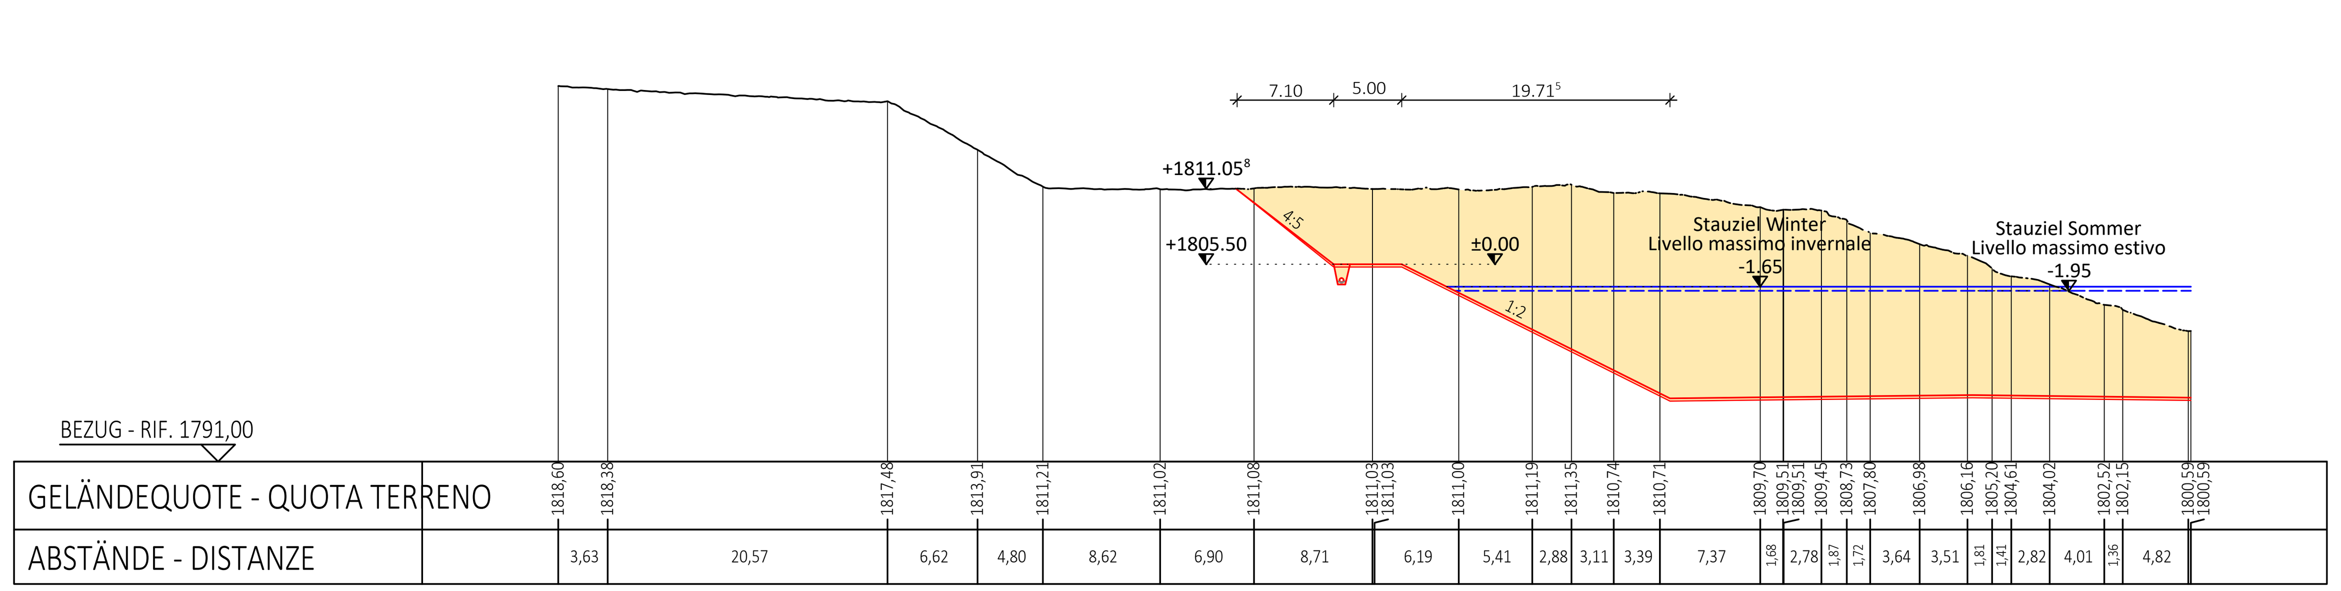

SCHNITT - SEZIONE : S6

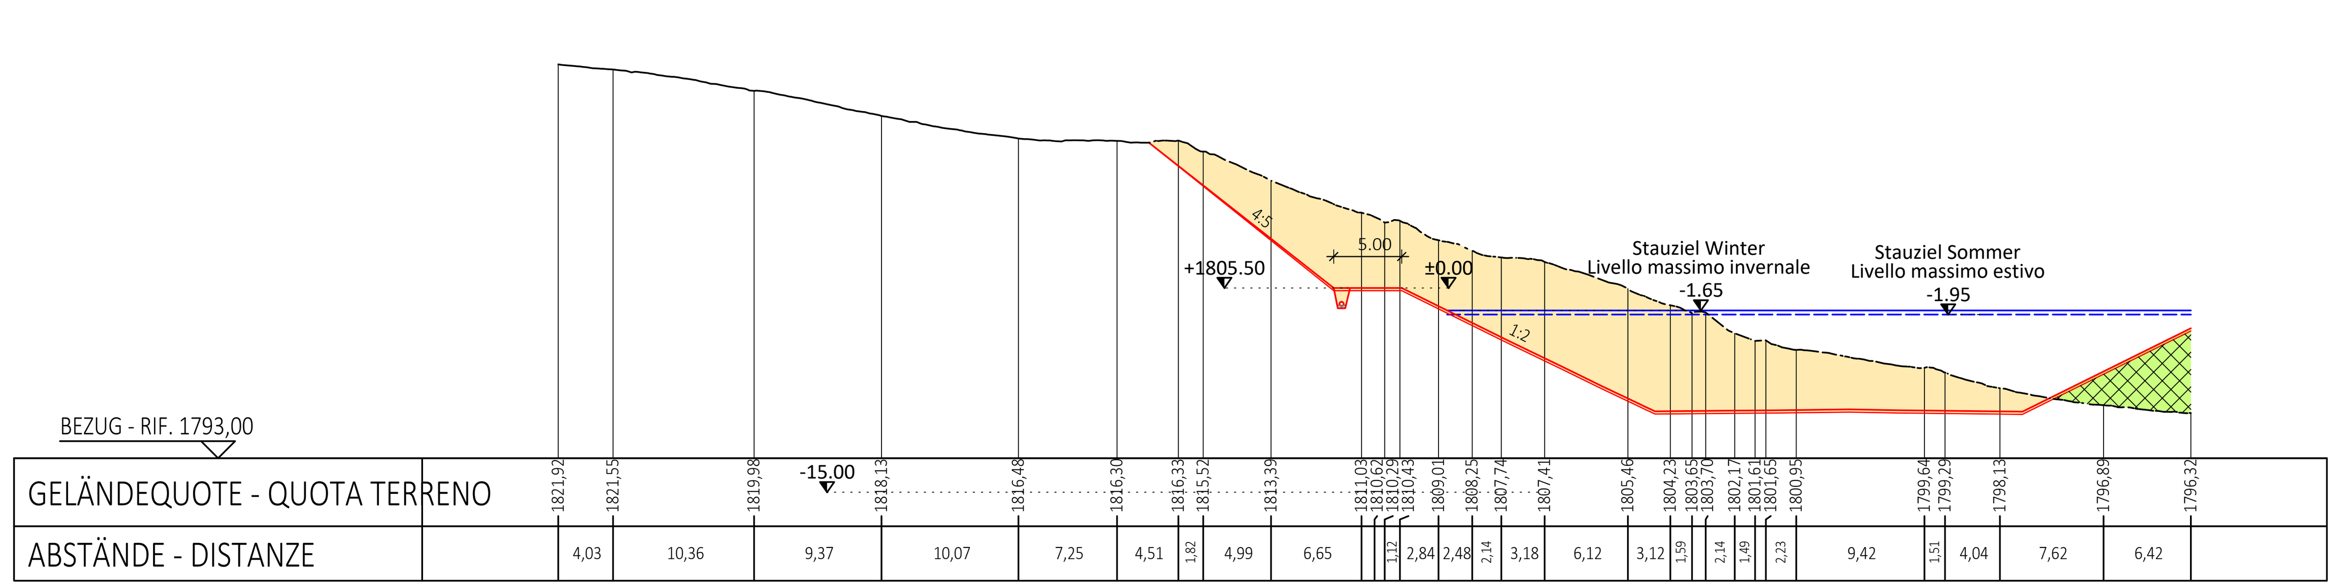

SCHNITT - SEZIONE : S7

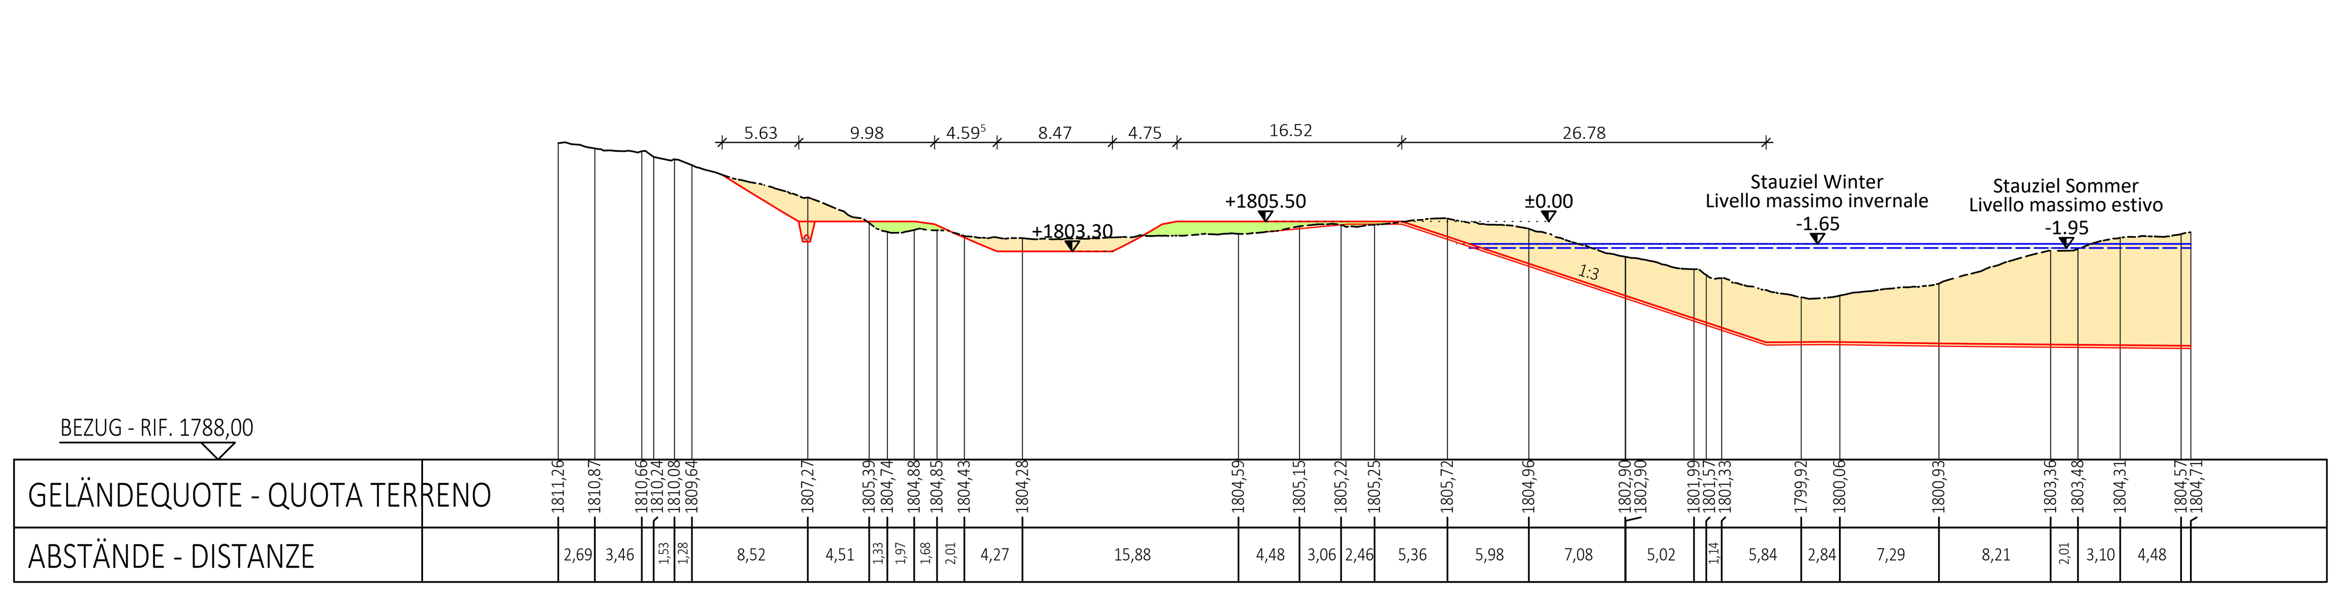

SCHNITT - SEZIONE : S8

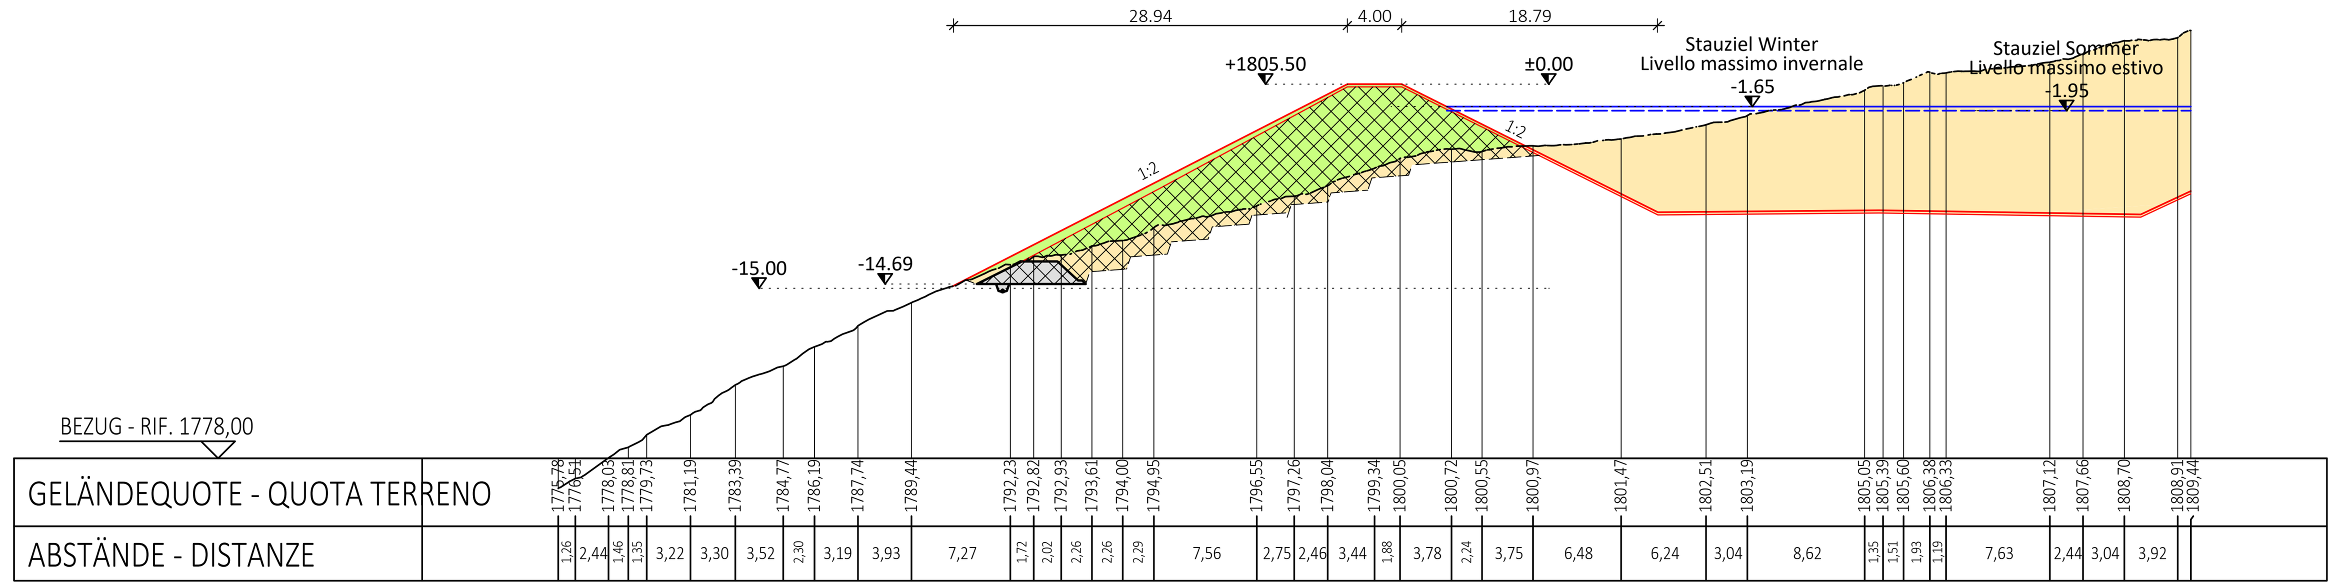

Gemeinde Hafling
Comune di Avelengo

Aut. Prov. Bozen
Prov. Aut. Bolzano

Bauherr / Committente

MERAN 2000 BERGBAHNEN AG
MERANO 2000 FUNIVIE S.P.A.

39012 Meran
Naifstalstraße Nr. 37
Telefon: 0473/234821
e-mail: info@meran2000.com

39012 Merano
Via Val di Nova n. 37
Telefax: 0473/234911

Merano 2000

Firmato digitalmente da
SONJA PIRCHER
CN = PIRCHER SONJA
C = IT
Der Bauherr / Il committente

Projekt	Progetto
AUSFÜHRUNGSPROJEKT Errichtung des Speicherbeckens "WALLPACH" für Beschneiungs-, Beregnungs- und Löschwasserzwecke im Skigebiet MERAN 2000	**PROGETTO ESECUTIVO** Costruzione del bacino "WALLPACH" per l'innevamento, irrigazione e spegnimento incendi nella zona sciistica MERANO 2000

Inhalt	Contenuto
SPEICHERBECKEN "WALLPACH" Geländeschnitte S1 - S8 1:500	BACINO ARTIFICIALE "WALLPACH" Sezioni terreno S1 - S8 1:500

BCG INGENIEURE
BÜROGEMEINSCHAFT · STUDIO ASSOCIATO BCG INGENIEURE
PILLHOF 17 · 39057 EPPAN a.d. Weinstraße · APPIANO s.s.d. Vino (BZ)
0039 0474 19637000 · INFO@BCG-ING.EU · WWW.BCG-ING.EU
0039 348 4423766 · 0039 335 6784366 · 0039 347 9941030
03042160212

Firmato digitalmente da
Erwin Gasser
CN = Gasser Erwin
C = IT
Der Projektant / Il progettista

Datum / data	Projektleiter / capo progetto	Bearbeiter / elaboratore	Prüfer / controllore	Freigabe / approvazione	Projektnummer / numero progetto
Nov. 2019	P. Verginer	R. Clara	P. Verginer	E. Gasser	BCG19-013

Datum / data	Bearbeiter / elaboratore	Rev. / rev.	Art der Änderung / tipo di modifica	Dokumentnummer / numero documento
06.12.2019	R. Clara	0		AP 2.4