
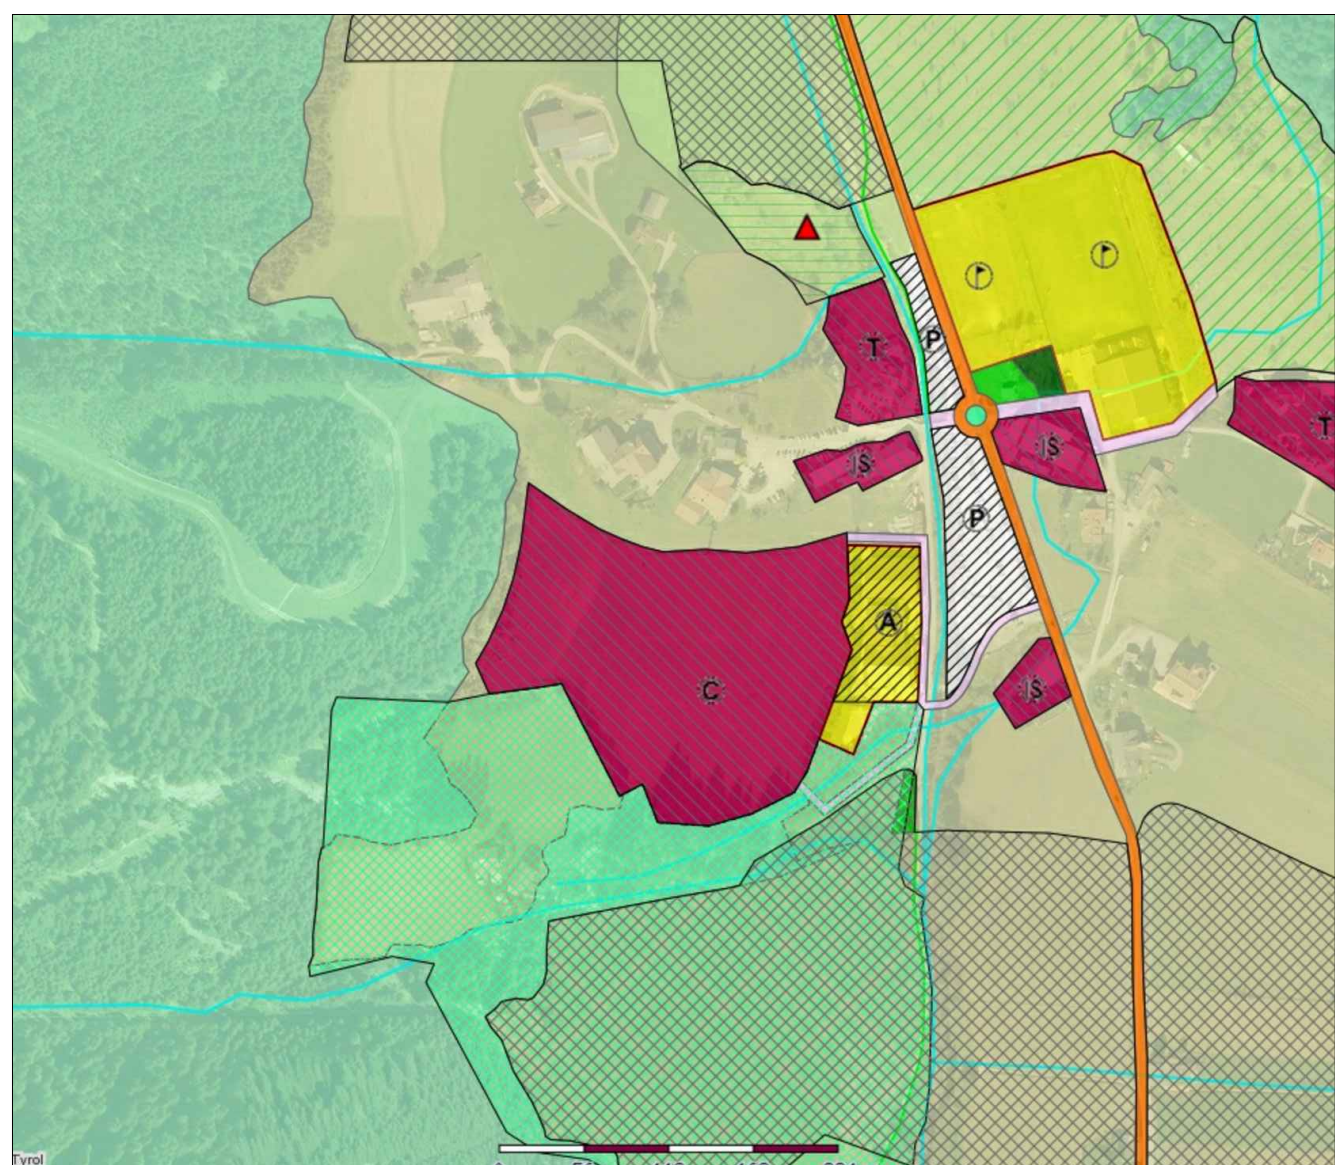


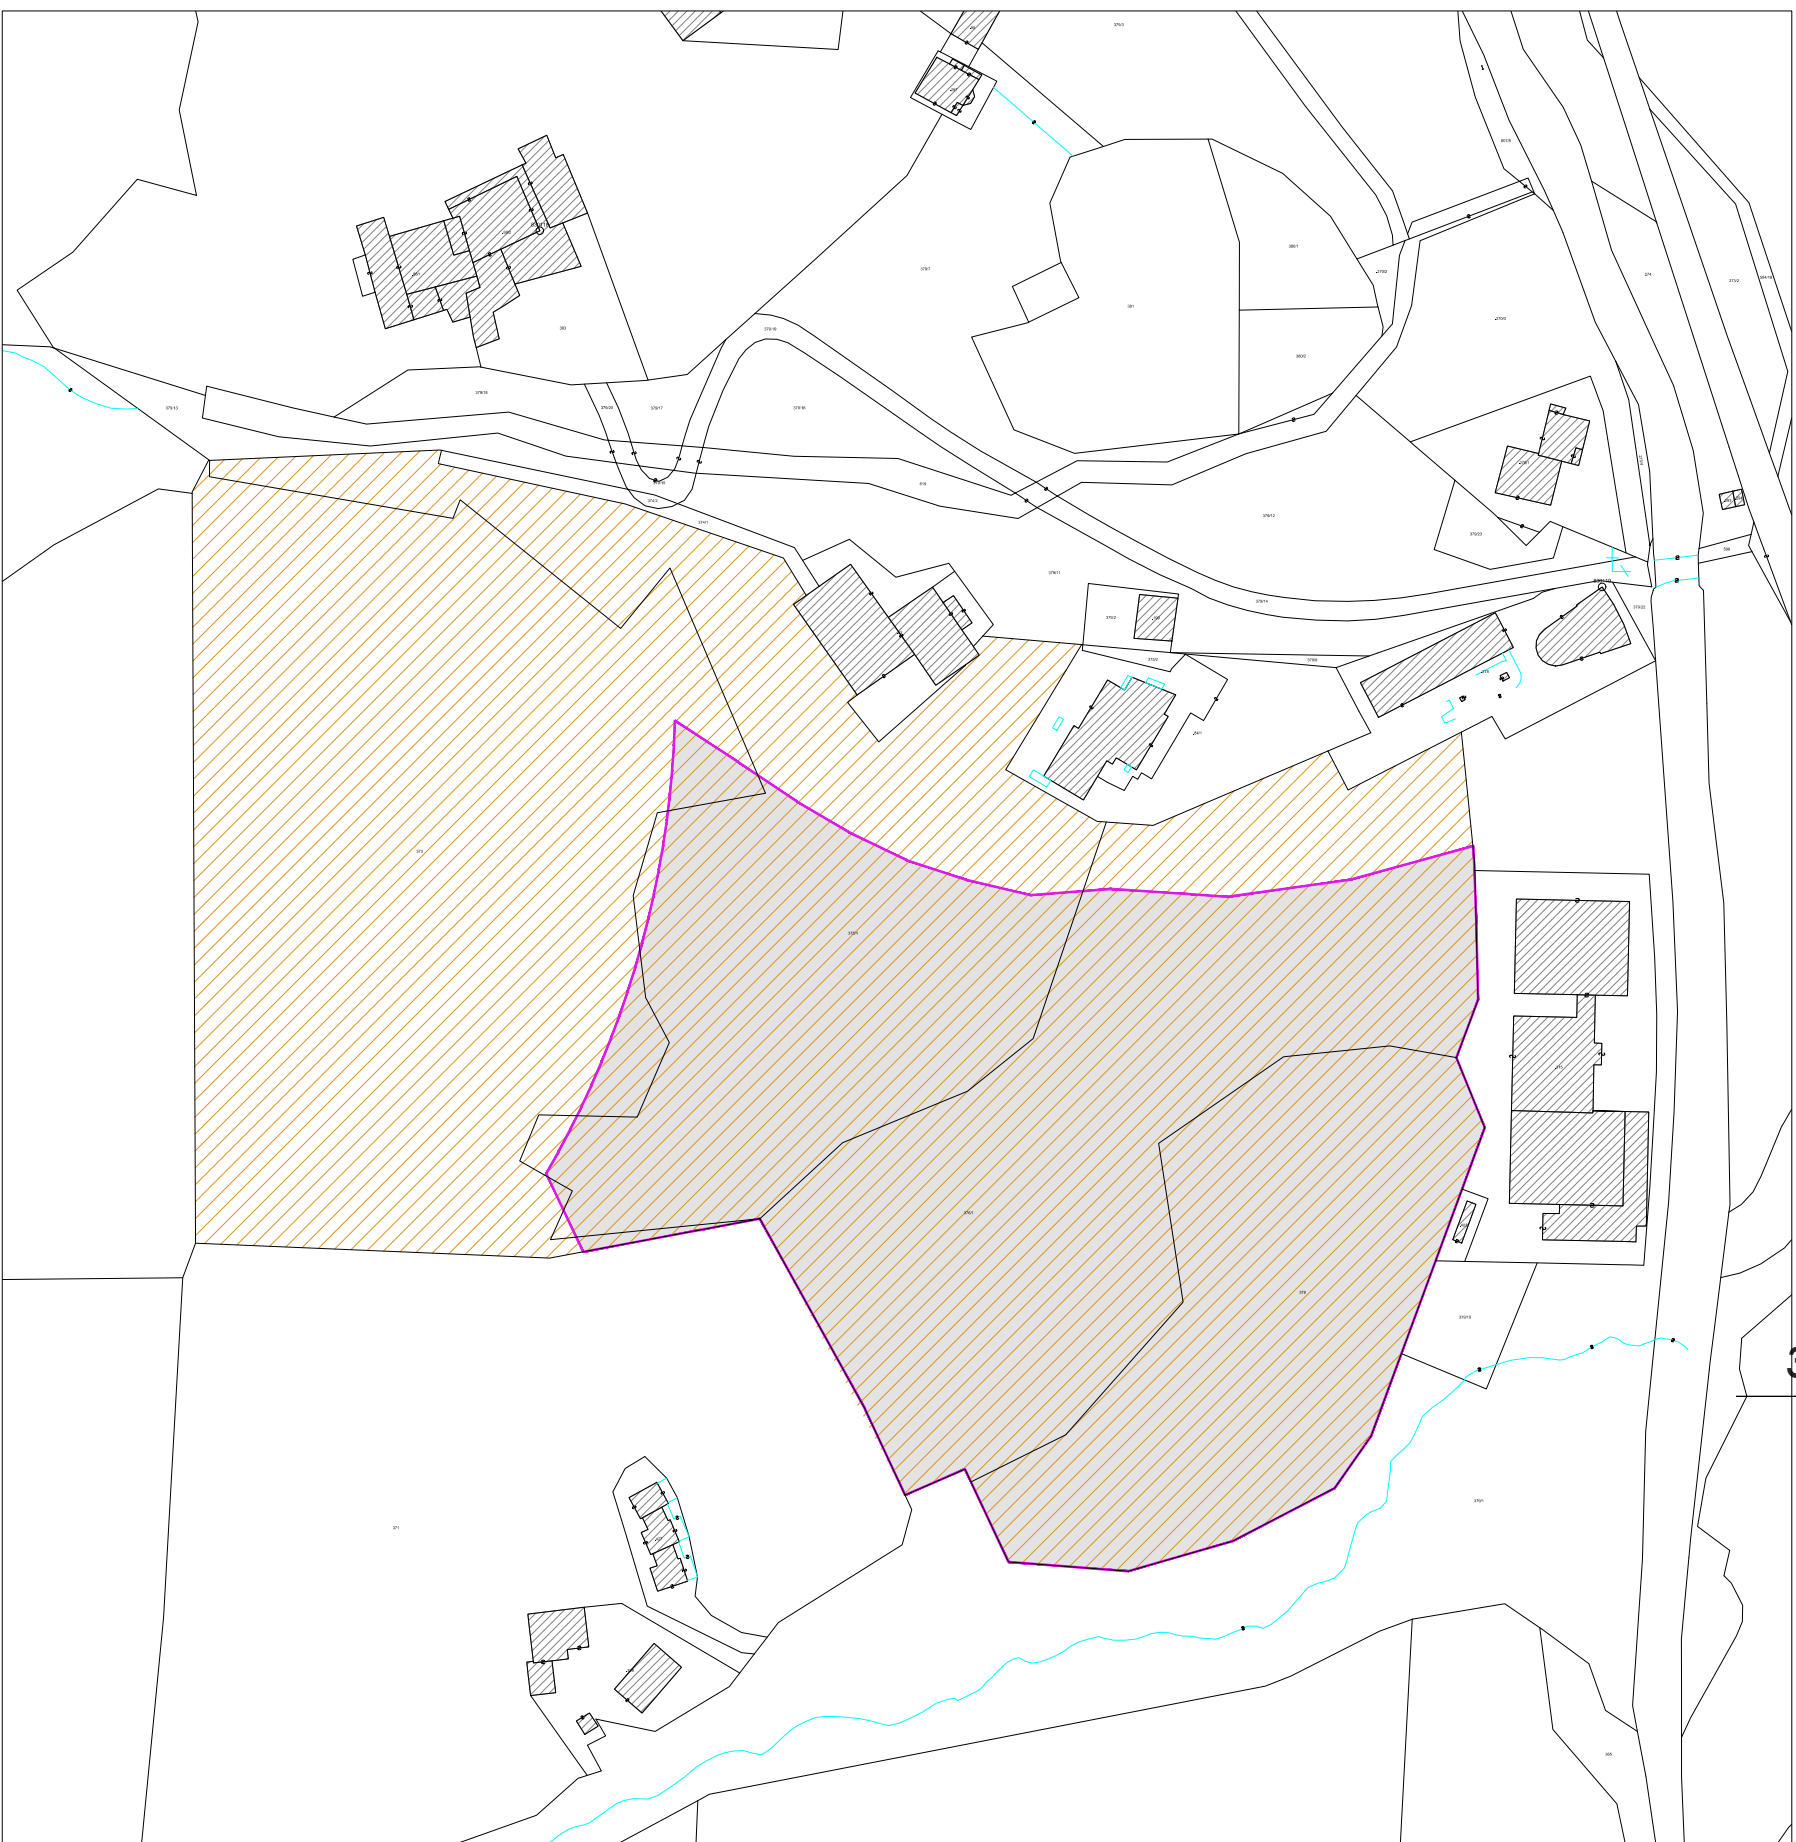

LEGENDE:

Gebäude:

Bestehende Gebäude

Geplante Gebäude

Infrastruktur:

Trinkwasser

Abwasser

Fernwärme

Strom

Telefon / Internet

Bodengestaltungen:

Asphaltstraße

Fahrbahn, Stellplätze

Gehweg

Grünfläche aus der Dämmung

Terrasse, Weg, Stieg

Begrünung

Bäume / Pflanzen:

Bestehendes Laub/Nadelgehölz

Bestehender Lärchenwald

Bepflanzungen (siehe Bepflanzungsplan)

Hecke im Osten/traubentische, Schwarzer Holunder,

Heckenhecke, Hundstee, Feldstorch, Beibitz,

Vogelbeere, Schwelbe

2 seitige Anschlusskabel (2xCEE 2x16A) (2x Kugelschieber Wasser)

1 seitige Anschlusskabel (1xCEE 2x16A) (1x Kugelschieber Wasser)

Stromverteiler

Beleuchtung (Infrastruktur-Kubus)

STELLPLATZ

1 - 12

13 - 26, 28 - 62, 64, 65, 71-91

27, 63, 65 - 70, (Premium)

Σ = 91

~80m²

~100m²

~150m²

FLÄCHEN:

Campingplatz

mögliche Erweiterung

Σ = 34.426,00m²

VARIANTEPROJEKT

PROJEKT | PROGETTO

Erichtung des Campingplatzes
"Lärchwiese" in Vals

INHALT | CONTENUTO

Lageplan Projekt

Mappenauszug

Auszug Bauleitplan

AUFTRAGGEBER | COMMITTEE

Fischhaller Heimuth

Jochlastraße 17

39037 Mühlbach

PROJEKTANT | PROGETTISTA

STEFAN GAMPER

ARCHITEKT

STEFAN GAMPER

ARCHITEKT

