


GRUBE:
Wiederherstellungsplan 1:1.000

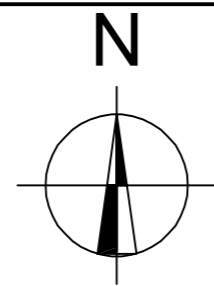


CAVA:
Pianta di reintegrazione 1:1.000



Wiederherstellung Weide
 Volumen Grube = 675.395m³
 Volumen Zuschüttung = 656.361m³
 Differenz Planierung Abbaulos 1 = 13.215m³
 Differenz Planierung Abbaulos 2 = 5.819m³
 Differenz Planierung Total = 19.034m³

SCHNITT A - A 1:1.000
SEZIONE A - A 1:1.000

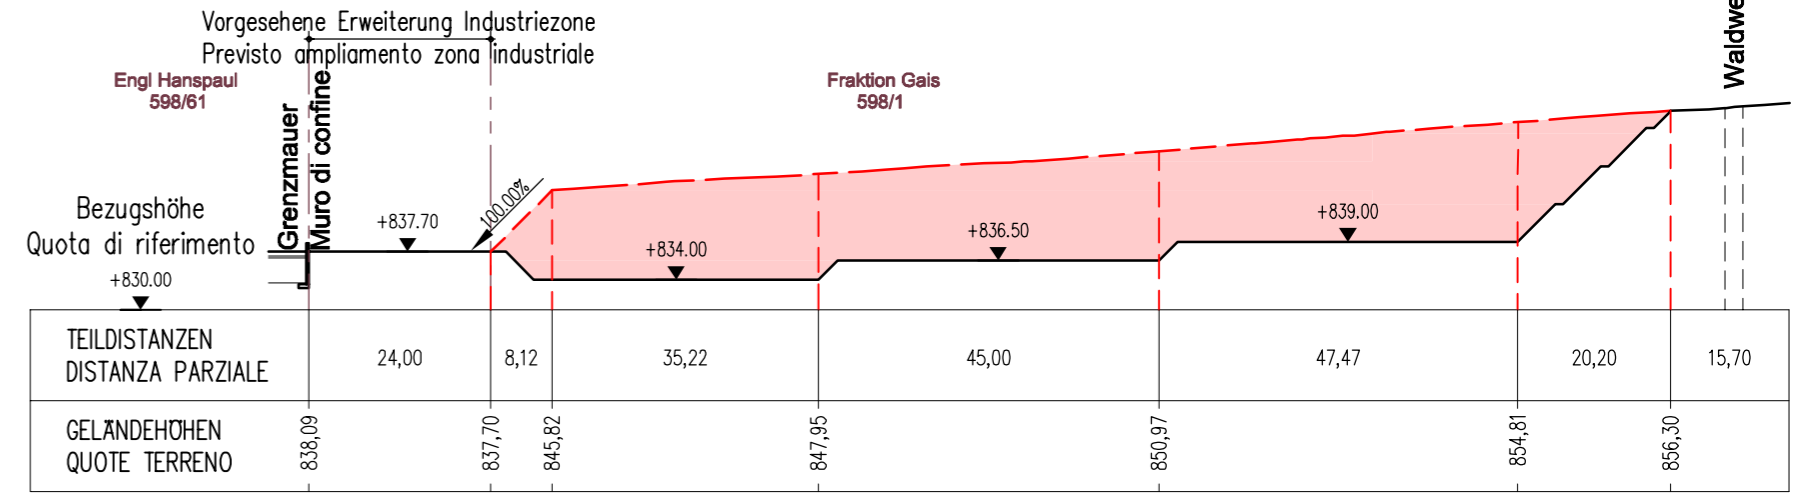

LEGENDE
LEGENDA

- VERMESSUNG | MISURAZIONE**
- .265 MAPPENGRENZE MIT PARZELLENNUMMER
 - CONFINE DI MAPPA CON NUMERO PARTICELLA
 - GEBÄUDE EDIFICI
 - SCHOTTER GHIAIA
 - HÖHENSCHICHTENLINIEN CURVE DI LIVELLO

PROJEKT PROGETTO
Eröffnung einer Grube auf der Gp. 598/1 und Gp. 598/75 in der K.G. Gais
Apertura di una cava sulla p.f. 598/1 e p.f. 598/75 in C.C. Gais

LAGE BAUWERK SITO DELL'OPERA
 PROVINZ AUTONOME PROVINZ BOZEN PROVINCIA AUTONOMA DI BOLZANO
 GEMEINDE Gais
 KATASTRALGEMEINDE COMUNE CATASTALE Gais
 PARZELLE PARTICELLA Gp. 598/1, 598/75 P.f. 598/1, 598/75

BAUHERR COMMITTENTE
BWR GmbH
 39030 Gais, Industriezone, 5
BWR srl
 39030 Gais, Zona Industriale, 5
 GESEHEN UND EINVERSTANDEN | VISTO ED APPROVATO

PROJEKTANT PROGETTISTA

Dr. Ing. STEFANO BRUNETTI
 ORDINE DEGLI INGEGNERI DELLA PROV. DI BOLZANO Nr. 713
 INGEGNIERKAMMER DER PROVINZ BOZEN

PLANUNGSPHASE FASE PROGETTUALE
AUSFÜHRUNGSPROJEKT | TIEFBAU
PROGETTO ESECUTIVO | OPERE CIVILI N. ED.

PLANINHALT CONTENUTO	GRUBE: Wiederherstellungsplan	1:1.000	PLAN NR. TAVOLA N° 3.5
	CAVA: Pianta di reintegrazione	1:1.000	
BEHÖRDE AMMINISTRAZIONE			DATUM ERSTAUSGABE DATA PRIMA EDIZIONE 18.12.2018
			SACHBEARBEITER INCARICATO A. EPPACHER
		VERSIONE DATA 02 13.03.2019	BEARB. ELAB. AE