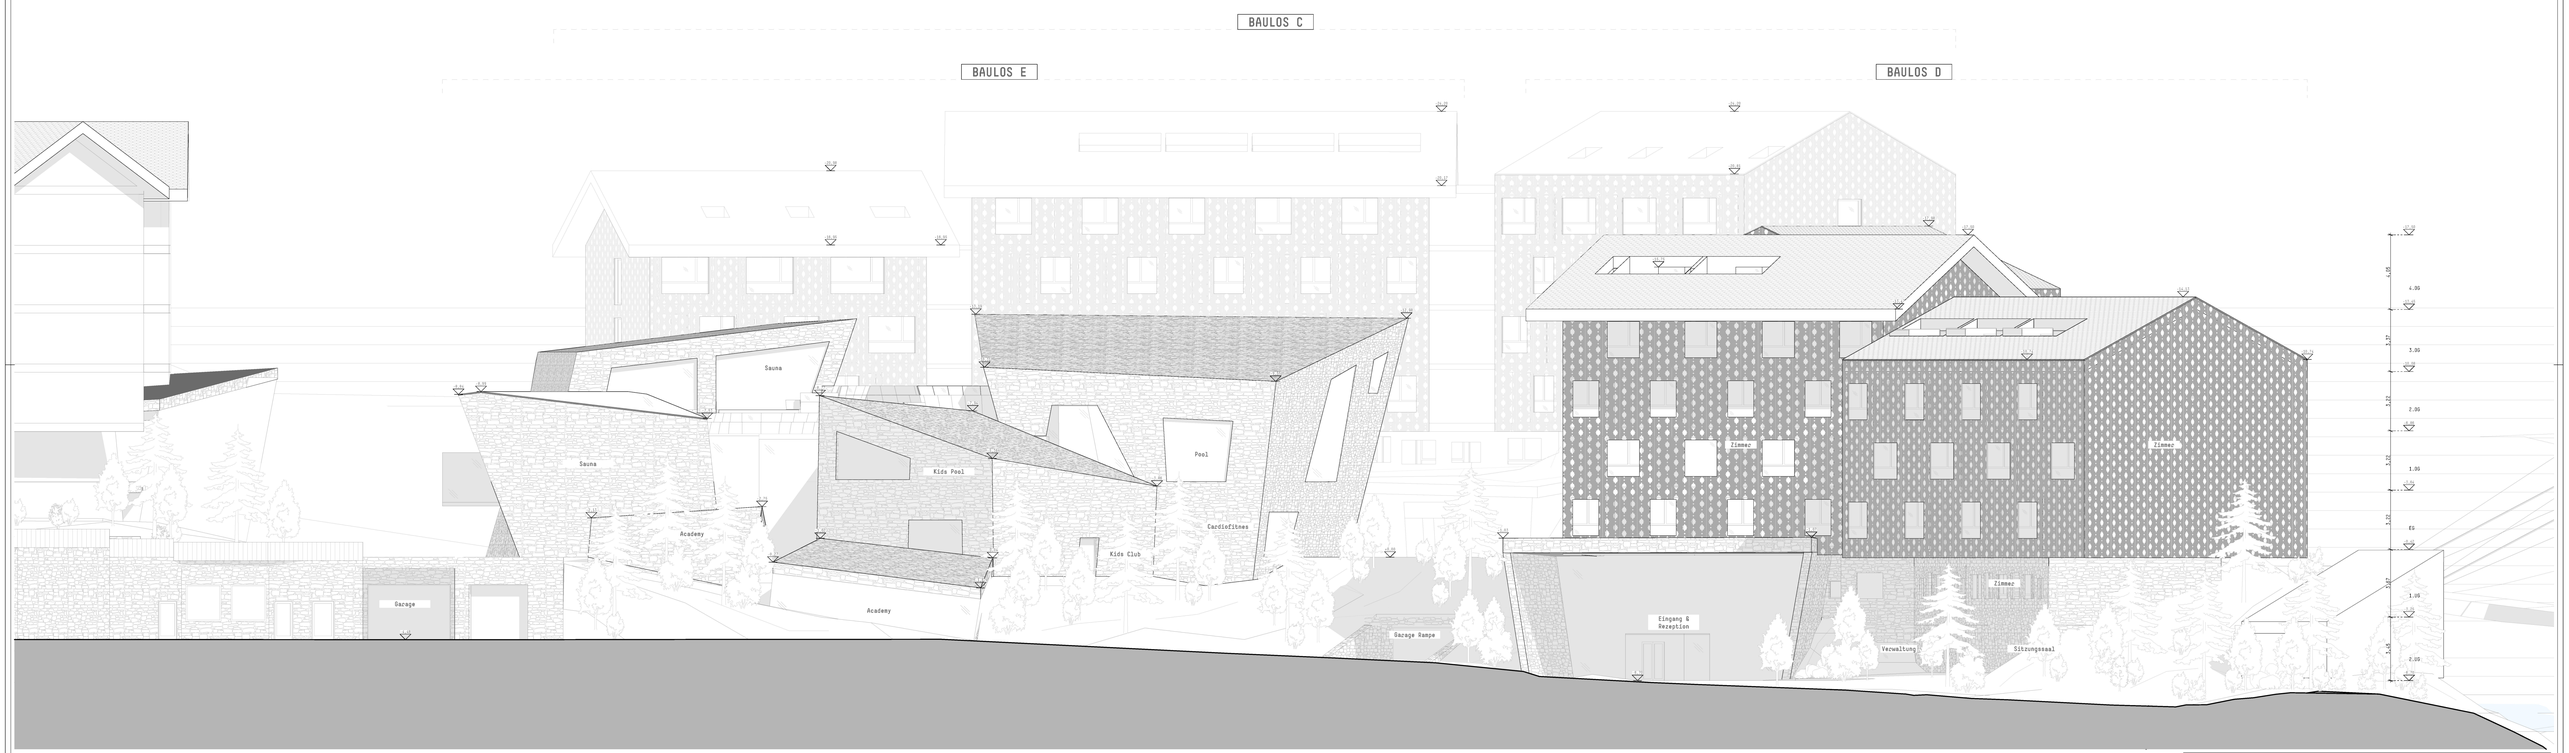

01 **Ansicht Süd**
1:100

02 **Lageplan**
1:1000

Legende

+0.00 Höhenkote FOK +0.00 m
Quota al finito +0.00m

Ansicht XX – Planindex XXXX
prospetto XX – tavola YYYY

Schnitt XX – Planindex YYYY
sezione XX – tavola YYYY

+0.00 Höhenkote FOK +0.00 m
quote al finito +0.00m in prospetto o in sezione

1.00 Längenmaß in Meter
luce netta minima assoluta

2% Gefälle 2%
Pendenza 2%

Bestand
Stato di fatto

Abbruch
Demolizione

Neubau
Costruzione Nuova

1 **Beschriftung/Titolo**
1:100

Projekt
Almdorf Schnals

Projektart
Neubau

Bauort
Kuzzas

Planart
Bebauungsvorschlag

Datum
27.07.2020

Plannummer
A.01.16

Digital file index
SCH_A0_01.
200831.pln
Designer
SR_MP_MP_GG_WM

Planformat
A0- 1420x841 cm

Massstab
1:1000,
1:100

Planinhalt
Lageplan, Ansicht Süd

Revision

index	date	item	design	control	approval

Architekt/designer
noa

Arch. Stefan Rier
Arch. Lukas Rungger
Arch. Andreas Profanter

I-39031 Bruneck/Brunico (BZ), Stegen 31
Tel.+39 (0) 474 555963
info@noa-network.eu
www.noa-network.eu

Ordnerstempel
Ordine degli architetti, Pianificatori, Paesaggisti e Conservatori della Provincia di Bolzano
Kammer der Architekten
Nr. 1225 Sez. A

Bauherrschaft
ATHESIA IMMOBILIEN GmbH
Piazza Walther 15
39100 Bozen

Firmato digitalmente da
Stefan Rier
CN = Rier Stefan
O = Ordine Architetti di Bolzano
C = IT
Data/ora della firma: 2020/08/03 16:24:58

Firmato digitalmente da
MICHAEL EBNER
CN = EBNER MICHAEL