



LÄNGSPROFIL FAMILIENVARIANTE - PROFILO LONGITUDINALE VARIANTE DI FAMIGLIA 1:2000

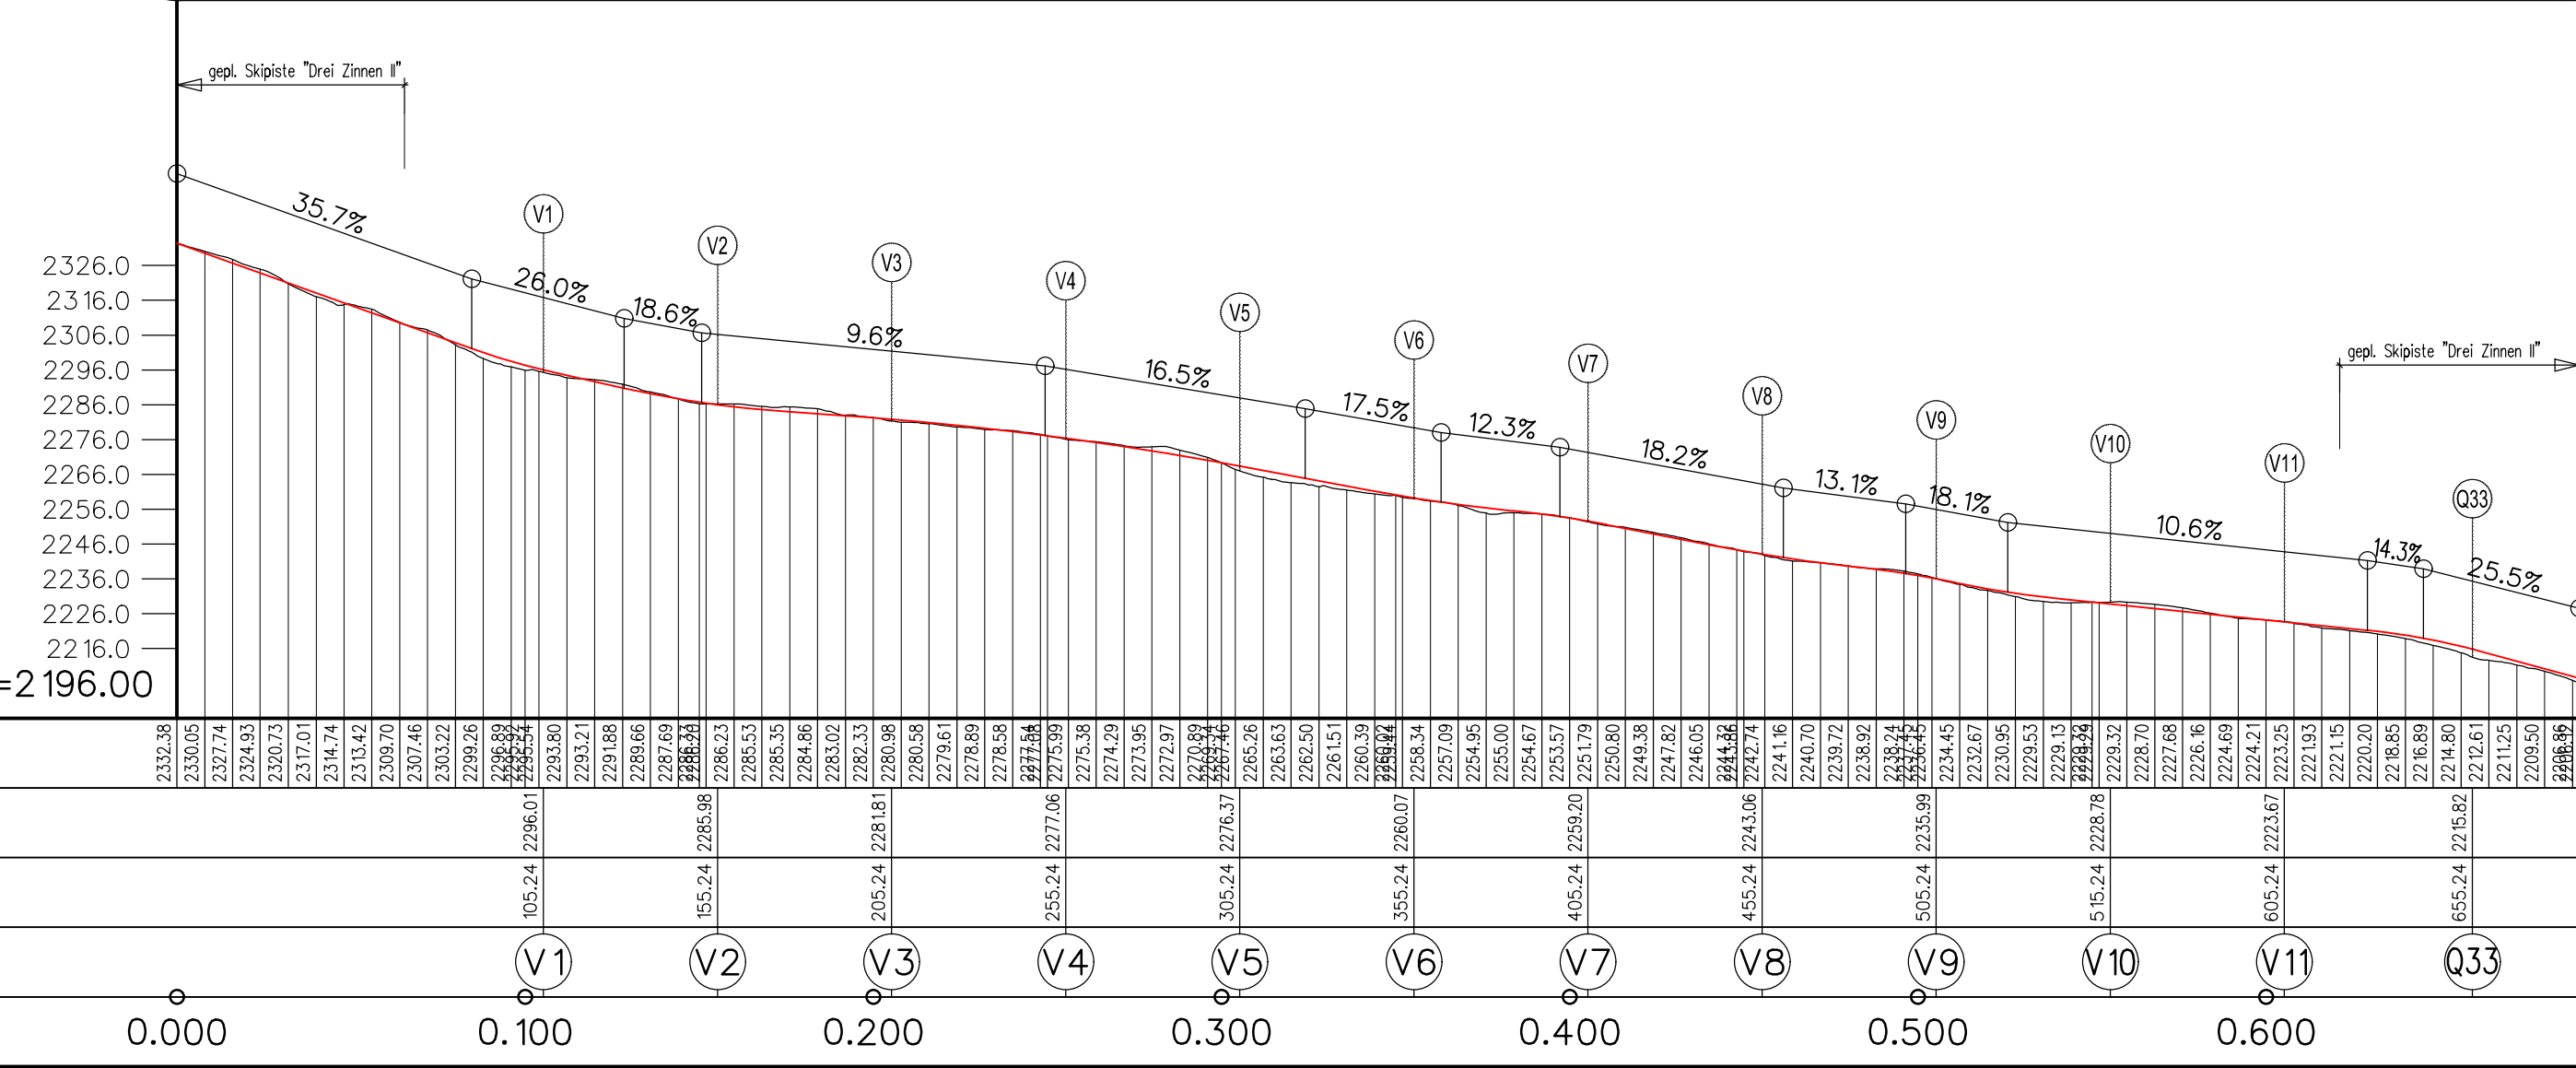

LÄNGSPROFIL SKIPISTE "DREI ZINNEN II" - PROFILO LONGITUDINALE PISTA DA SCI "DREI ZINNEN II" 1:2000

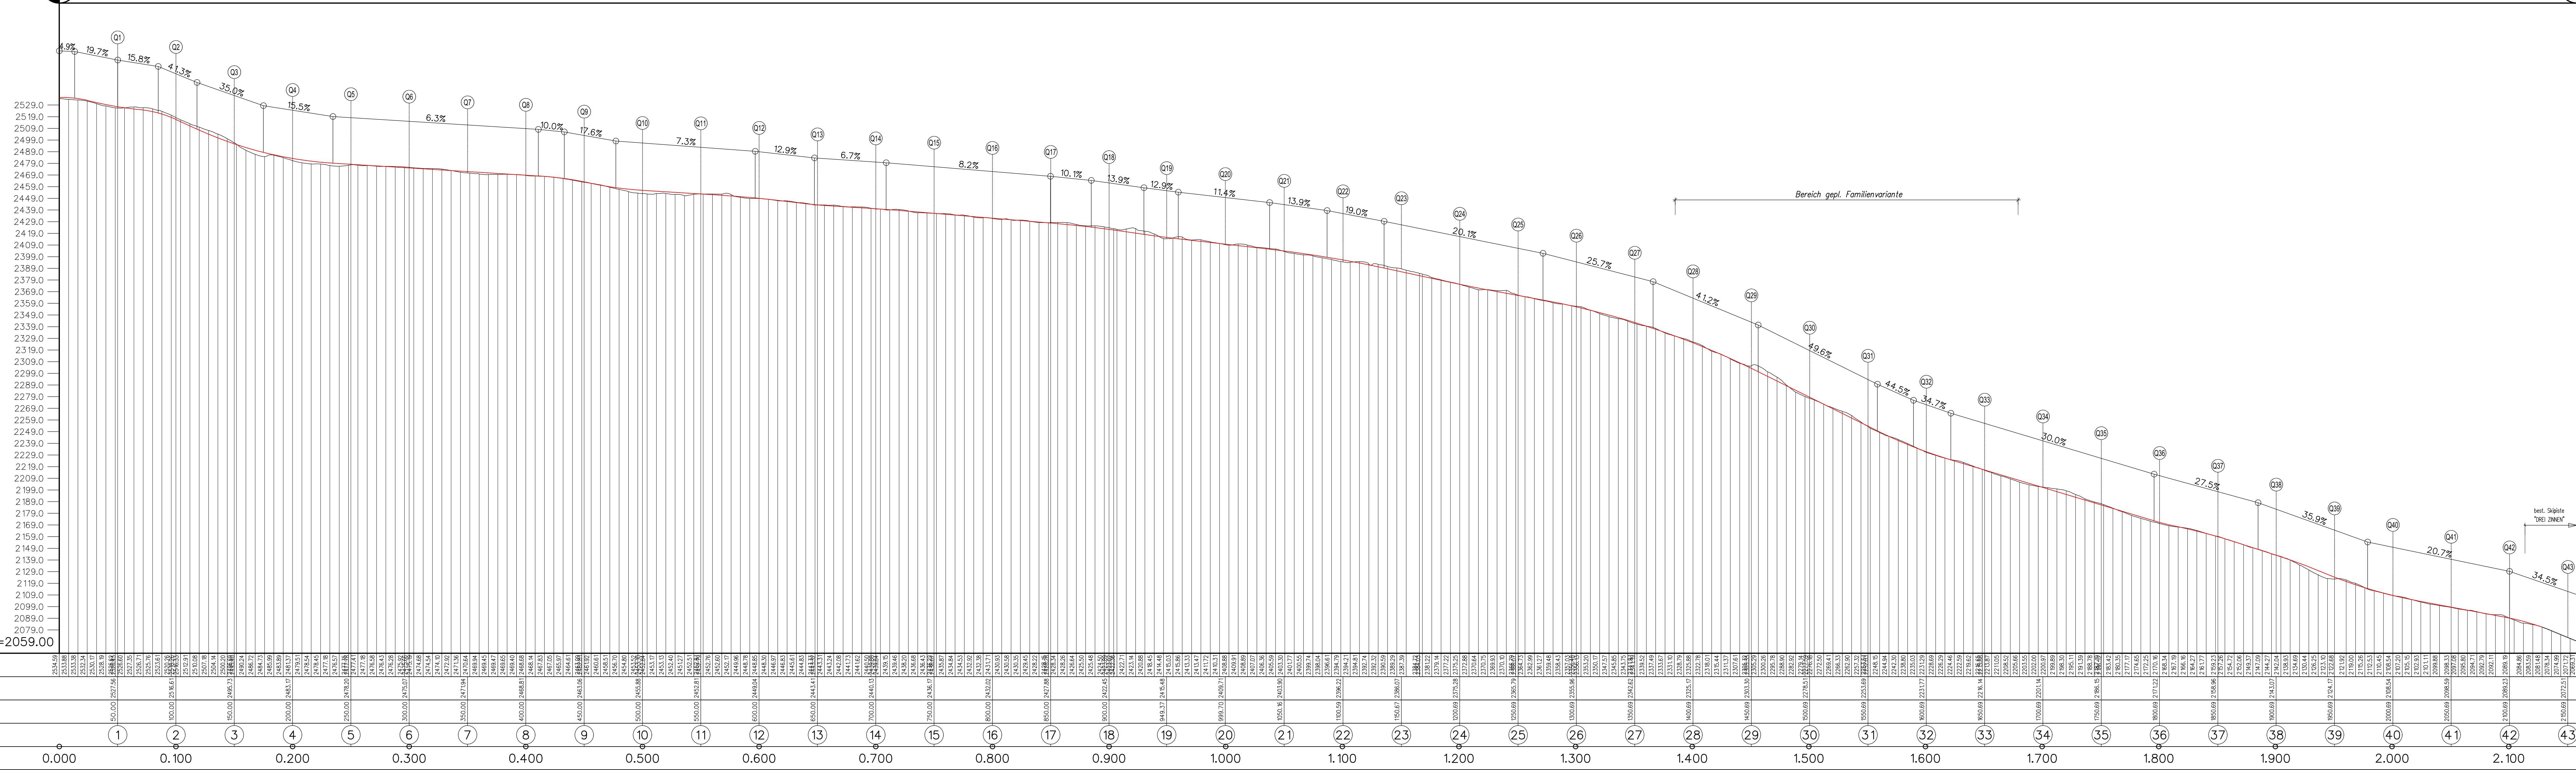

TECHNISCHE DATEN — DATI TECNICI

|                                          |              |
|------------------------------------------|--------------|
| FLÄCHE GEPL. PISTE — AREA PISTA IN PROG. | = 8,742 ha   |
| HÖR. LÄNGE — LUNGHEZZA ORIZZ.            | = 2114,0 m   |
| HÖHENUNTERSCHIED — DISLIVELLO            | = 449,44 m   |
| MAXIMALE NEIGUNG — PENDENZA MASSIMA      | = 49,6 %     |
| MINDESTNEIGUNG — PENDENZA MINIMA         | = 6,3 %      |
| MITTLERE NEIGUNG — PENDENZA MEDIA        | = 21,3 %     |
| MITTLERE BREITE — LARGHEZZA MEDIA        | = ca. 41,4 m |

|                          |                 |
|--------------------------|-----------------|
| TOT. AUSHUB—SCAVO        | = ca. 44.500 m³ |
| TOT. AUFSCÜTTUNG—RIPORTO | = ca. 44.500 m³ |

AUTONOME PROVINZ BOZEN - SEEMEINDE SEKTEN  
PROVINCIA AUTONOMA DI BOLZANO - COMUNE DI SESTO

15222

UMWELTVERTRÄGLICHKEITSSTUDIE  
STUDIO DI IMPATTO AMBIENTALE

ERRICHTUNG DER NEUEN AUFSTIEGSANLAGE  
UND SKIPISTE "DREI ZINNEN II"  
REALIZZAZIONE DEL NUOVO IMPIANTO DI RISALITA  
E DELLA NUOVA PISTA DA SCI "TRE CIME II"

INHALT / CONTENUTO

SKIPISTE "DREI ZINNEN II"

Längsprofil Skipiste  
Mst. 1:2000

Marz 2019 FB AT  
Datum bearb. ggr.  
Anlage stat. Abg.

C-2.0

AUFTRAGGEBER / COMMITTENTE

DREI ZINNEN AG  
Schattenweg 2F  
I-39038 Innichen - Vierschach

3 ZINNEN  
BOLOGNITES

PROJEKTANT UND KOORDINATOR / PROGETTISTA E COORDINATORE

iPM  
Ingenieurbüro - Studio di ingegneria  
della PROV. DI BOLZANO  
Dr. Ing. Markus Pescolliderung  
Nr. 1119  
INGENIEURKAMMER  
DER PROVINZ BOZEN

ORDINE DEGLI INGEGNERI  
DELLA PROV. DI BOLZANO  
Dr. Ing. Markus Pescolliderung  
Nr. 1119  
INGENIEURKAMMER  
DER PROVINZ BOZEN

ipm

ARBEITSGRUPPE / GRUPPO DI LAVORO

PLANUNGSBÜRO  
Dr. Ingrid Plösch  
48100 Bielefeld - Andreas-Hofer-Str. 9  
Tel. 0474/909077 www.planungs-buero.de

BAUKUNZLEI  
Subarchitekt & Partner  
48100 Bielefeld - Göttingerstraße 13d  
Tel. 0474/410490 www.subarchitekt.de

UMWELT GIS  
Dr. Stefan Gasser  
48065 Bielefeld - Kollmannstraße 119a  
Tel. 0472/971052 www.umwelt-gis.de

PLANSTUDIO  
Garten, Alex Trapp & Dr. Ing. Mark Winkler  
48065 Bielefeld - Kollmannstraße 119a  
Tel. 0474/410490 www.planstudio.net

are  
architectural engineering

UMWELT GIS  
GIS & GIS-ANALYSE  
PLANSTUDIO  
PLANSTUDIO

Diese Zeichnung darf ohne unsere Genehmigung weder vervielfältigt noch Dritten zugänglich gemacht werden.  
È vietata la riproduzione nonché la trasmissione a terzi di questo documento senza la nostra autorizzazione.