


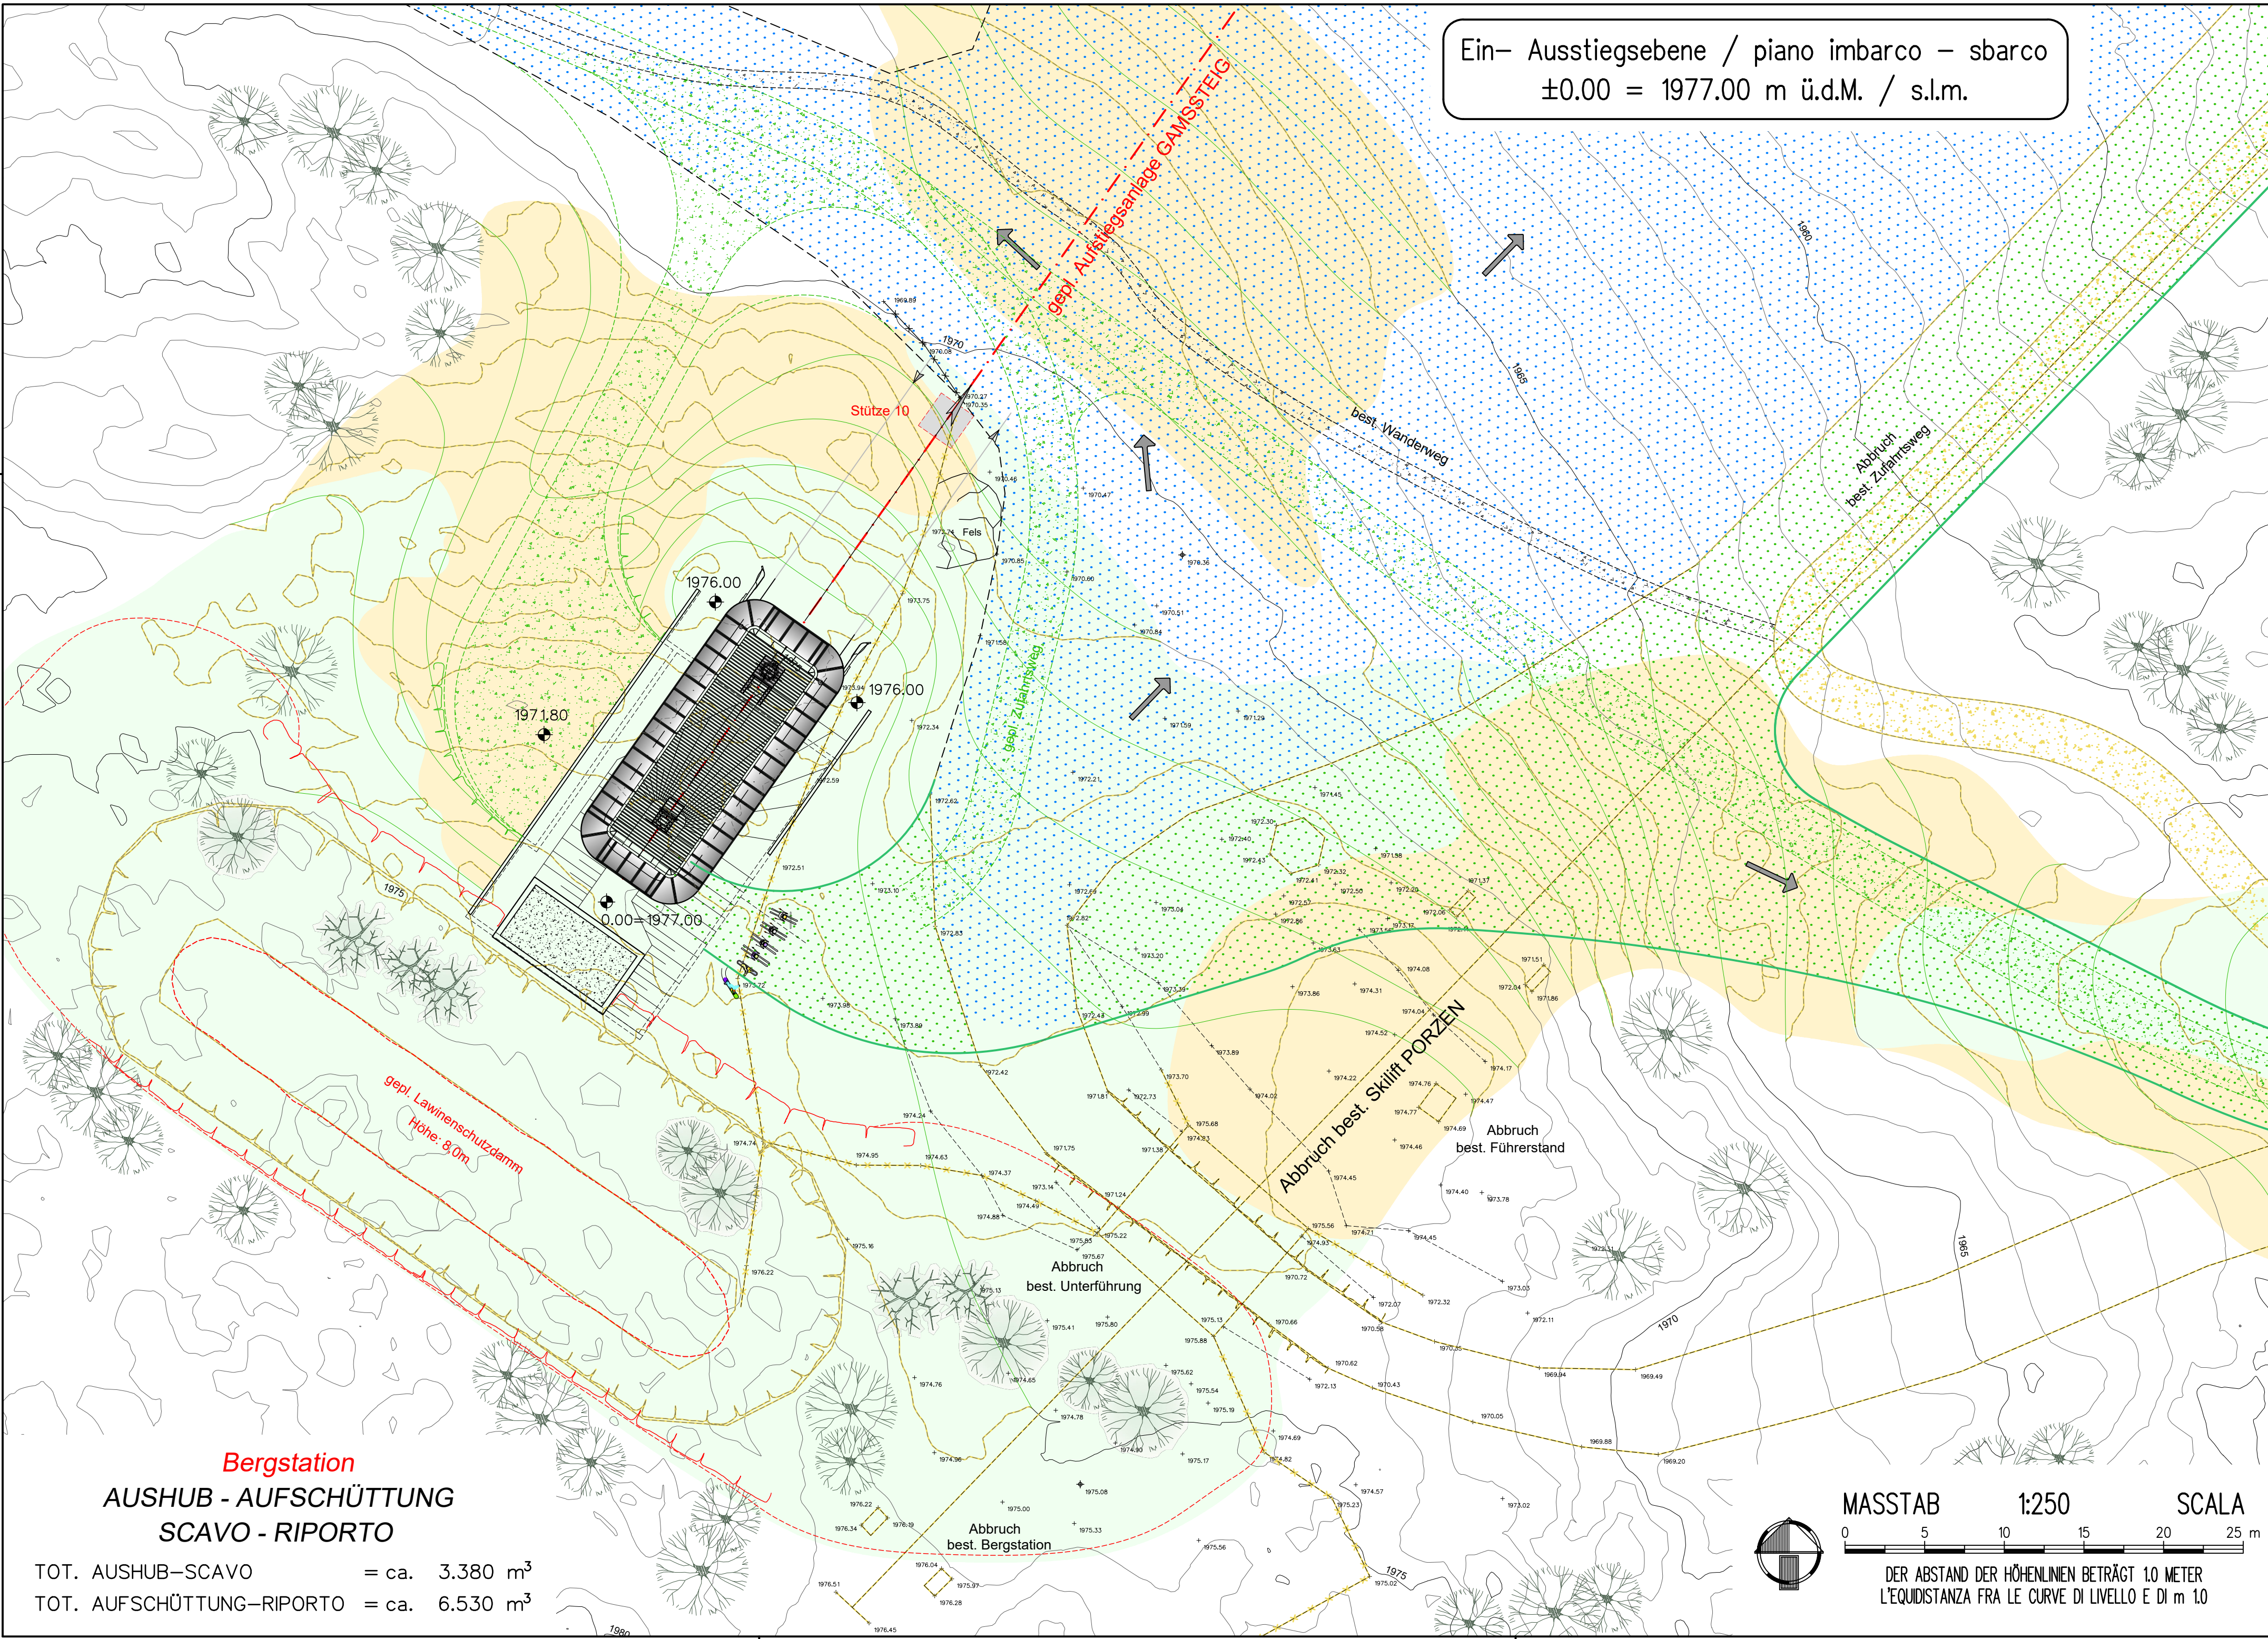

Ein- Ausstiegsebene / piano imbarco – sbarco
±0.00 = 1977.00 m ü.d.M. / s.l.m.

- LEGENDE – LEGENDA
- POLYGONPUNKT – PUNTO POLIGONALE
 - VERMESSUNGSPUNKT MIT HÖHENQUOTE – PUNTO DI QUOTA
 - GEBÄUDE – EDIFICIO
 - BESTEHENDE SCHIPISTE – PISTA DA SCI ESISTENTE
 - GEPLANTE SCHIPISTE – PISTA DA SCI IN PROGETTO
 - BESTEHENDER ZUFAHRTSWEG – SENTIERO DI ACCESSO ESISTENTE
 - GEPLANTE ZUFAHRTSWEG – SENTIERO DI ACCESSO IN PROG.
 - ZAUN – STECCATO
 - MAUER – MURO
 - SCHICHTENLINIEN – ISOIPSE
 - GRENZPFLOCK – PICCHETTO DI CONFINI
 - AUSHUB – SCAVO
 - AUFSCHÜTTUNG – RIPORTO
 - ABBRUCH – DEMOLIZIONE

AUTONOME PROVINZ BOZEN - GEMEINDE SEXTEN
PROVINCIA AUTONOMA DI BOLZANO - COMUNE DI SESTO

22056

UMWELTVERTRÄGLICHKEITSSTUDIE
STUDIO DI IMPATTO AMBIENTALE

ERNEUERUNG UND ERWEITERUNG DER AUFSTIEGSANLAGE "PORZEN"
MIT UMBENENNUNG IN "GAMSSTEIG" UND OPTIMIERUNG DER
PISTENANBINDUNG IM SKIGEBIET ROTWAND

RINNOVO E AMPLIAMENTO DELL'IMPIANTO DI RISALITA "PORZEN"
CON CAMBIO NOME IN "GAMSSTEIG" E MIGLIORAMENTO DEL
COLLEGAMENTO DELLE PISTE NELL'AREA SCIISTICA CRODA ROSSA

INHALT / CONTENUTO

SESSELLIFT "GAMSSTEIG"

Lageplan Bergstation
Mst. 1:250

Nov. 2023	F.B.	AT
Feb. 2023	F.B.	A.T.
Datum	bearb.	gepr.
data	elab.	esam.
Anlage		Allegato

B-4.1


AUFTRAGGEBER / COMMITTENTE

3 ZINNEN AG
Schattenweg 2F
I-39038 Innichen - Vierschach



PROJEKTANT UND KOORDINATOR / PROGETTISTA E COORDINATORE

iPM
Ingenieurbüro - Studio di ingegneria
Dr. Ing. Markus Pescollerungg
Dr. Ing. Udo Mall
I-39031 Bruneck/Brunico, Gilmpfatz/piazza Gilm 2
t. 0474/050005 f. 0474/050006 info@ipm.bz

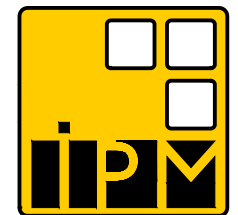

ARBEITSGRUPPE / GRUPPO DI LAVORO

PLANUNGSBÜRO
Dr. Matthias Platzer
I-39100 Bozen - Andreas Hofer Str. 9
Tel. 0474/050072 www.alpinexpert.it

BAUKANZLEI
Sulzenbacher & Partner
I-39031 Bruneck - Goethestraße 13d
Tel. 0474/410949 www.sulzenbacher-ing.it

UMWELT GIS
Dr. Stefan Gasser
I-39042 Brixen - Köstianstraße 119/A
Tel. 0472/971052 www.umwelt-gis.it

PLANSTUDIO
Geom. Alex Trojer & Dr. Ing. Mark Winkler
I-39030 St. Lorenzen - Bruneckerstr. 14/A
Tel. 0474/476252 www.planstudio.net



Diese Zeichnung darf ohne unsere Genehmigung weder vervielfältigt noch Dritten zugänglich gemacht werden.
È vietata la riproduzione nonché la trasmissione a terzi di questo documento senza la nostra autorizzazione.

Bergstation
AUSHUB - AUFSCHÜTTUNG
SCAVO - RIPORTO

TOT. AUSHUB-SCAVO = ca. 3.380 m³
TOT. AUFSCHÜTTUNG-RIPORTO = ca. 6.530 m³

MASSTAB 1:250
SCALA
0 5 10 15 20 25 m
DER ABSTAND DER HÖHENLINIEN BETRÄGT 1.0 METER
L'EQUIDISTANZA FRA LE CURVE DI LIVELLO È DI m 1.0