



PROFILO 2

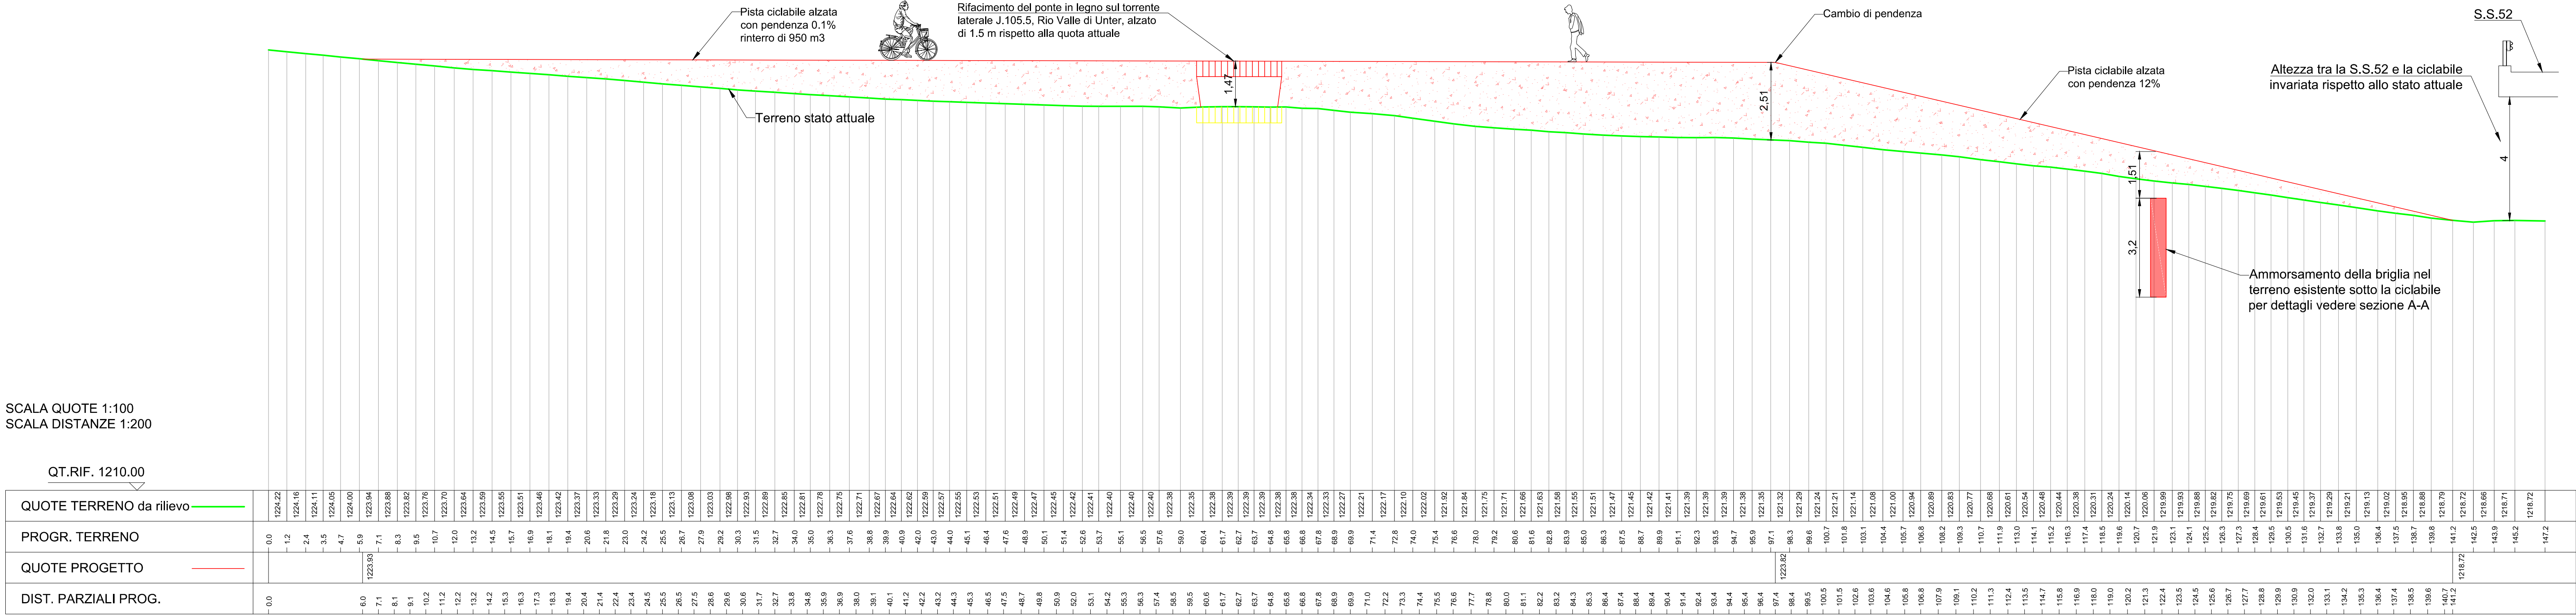

PROFILO 1

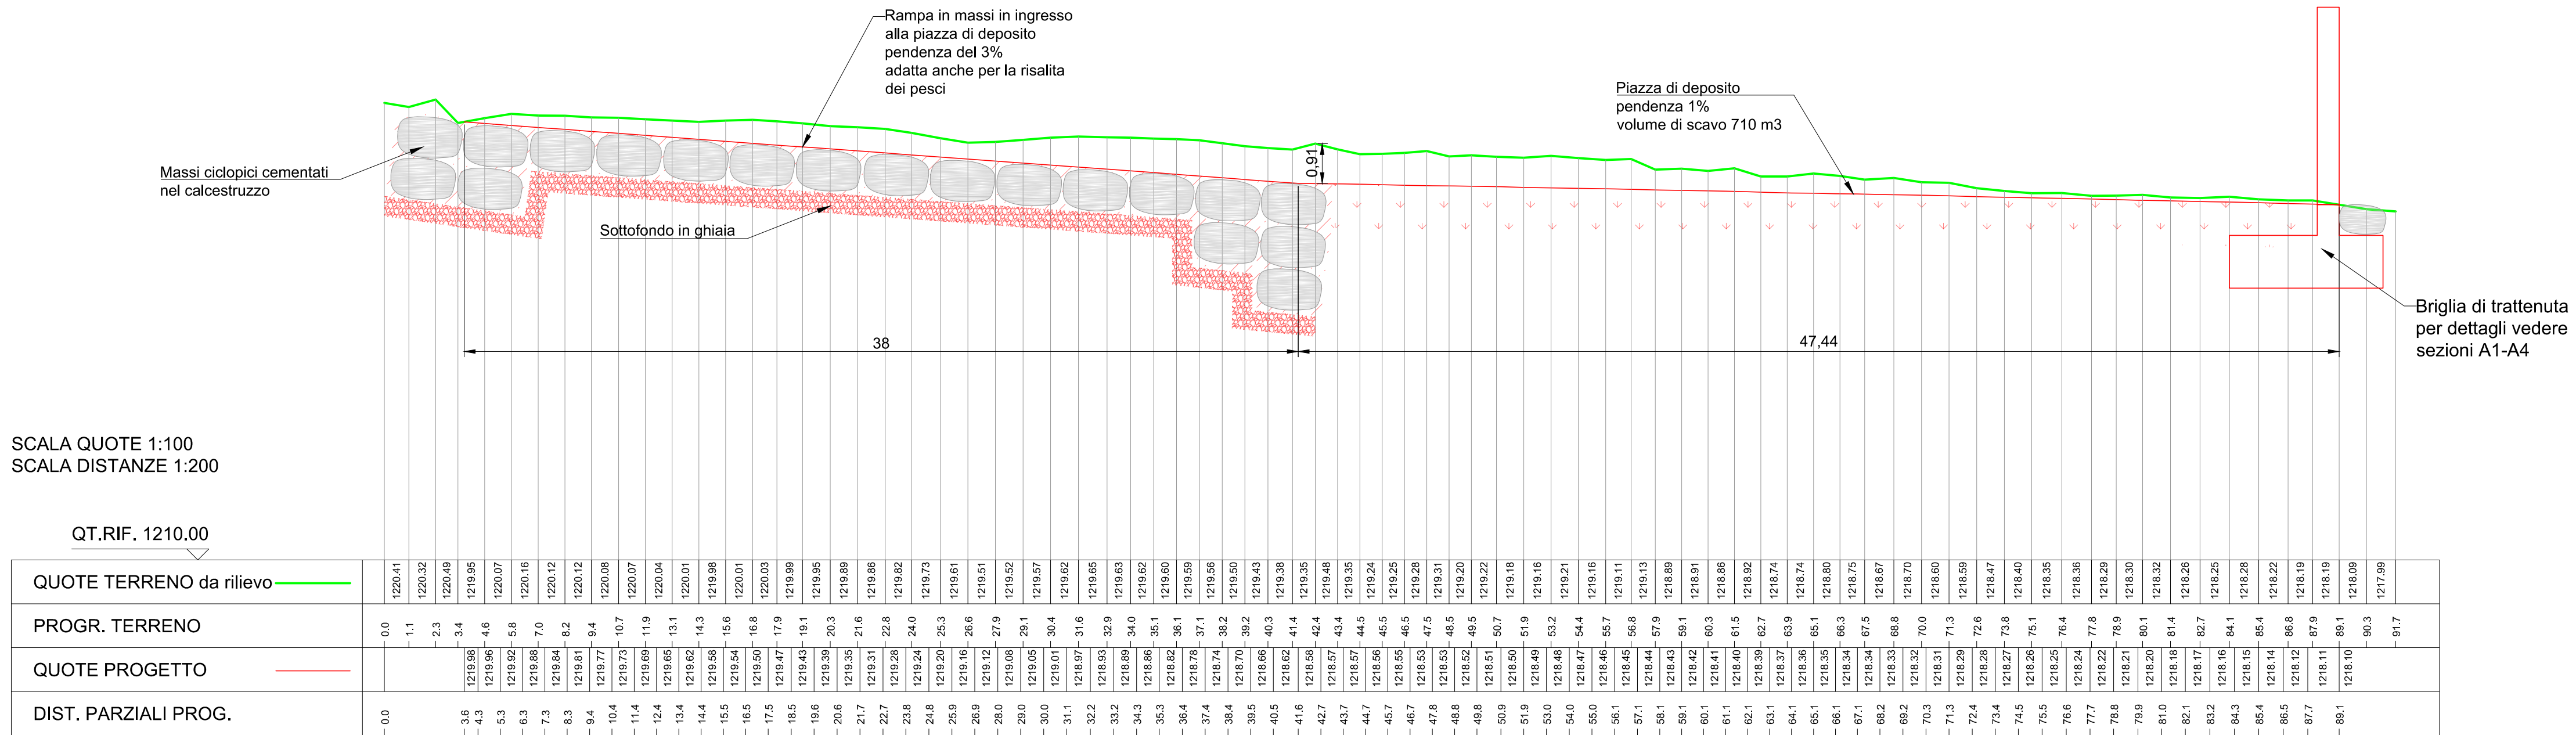

AUTONOME PROVINZ BOZEN - SÜDTIROL

Agente für Bevölkerungsschutz

Abt. 10 Tiefbau

PROVINCIA AUTONOMA DI BOLZANO - ALTO ADIGE

Agencia per la Protezione civile

Rip. 10 Infrastrutture

efre-fesr

Südtirol - Alto Adige

EUROPEAN UNION

EUROPEAN UNION

EUROPEAN UNION

EUROPEAN UNION

PROVINCIA AUTONOMA DI BOLZANO - ALTO ADIGE

EUROPEAN UNION

PROVINCIA AUTONOMA DI BOLZANO - ALTO ADIGE

EUROPEAN UNION

DRAU

PRO

DRAVA

EUROPEAN UNION

EUROPEAN UNION

EUROPEAN UNION

EFRE - FESR 4014

MASSNAHMEN ZUR REDUZIERUNG DER HOCHWASSERGEFAHR IN INNICHEN

INTERVENTI PER LA RIDUZIONE DEL PERICOLO DI PIENA A SAN CANDIDO

Gemeinde: INNICHEN

Verbauung: Sextnerbach - Drau

Nr. d. G.: J, J.105

Comune: SAN CANDIDO

Sistemazione: Rio di Sesto - Drava

Nr. a.p.: J, J.105

PROJEKT: HOCHWASSERSCHUTZ INNICHEN

PROGETTO: PROTEZIONE DALLE PIENE SAN CANDIDO

PHASE: AUSFÜHRUNGSPROJEKT - WASSERBAUWERKE

FASE: PROGETTO ESECUTIVO - OPERE IDRAULICHE

TITEL DOKUMENT: Neue Rückhaltesperre bergwärts der Brücke S.S.52 - Längsprofile

TITOLO ELABORATO: Nuova briglia di trattenuta a monte del ponte S.S.52 - Profili longitudinali

MAßSTAB: 1:100/1:200

PROJEKT/PHASE: FASE PROGETTO

TYP DOK.: T

KATEGORIE: 321

ANLAGETEL.: PARTE D'OPERA

NR. FÖL. N° PROG.: 110

KON. REV.: 0

GRUPPE SÜDTIROLER FACHGRUPPE FÜR INNICHEN

SPECIALISTI ALTO ATESINI PER S.CANDIDO

patscheiderpartner

ENGINEERS

GEOTECHNICAL ENGINEERING

VALDEMARIN

ING. VALDEMARIN

BERGMEISTER

ING. BERGMEISTER

MOUNTAINENGINEERING

ALTA GEOTECNICA

ING. ALTA GEOTECNICA

gezeichnet: NG 22.12.2022

disegnato: NG 22.12.2022

kontrolliert: SS 22.12.2022

controllato: SS 22.12.2022

Der Projektant: Dr. Ing. Walter Gostner

II Projektista: Dr. Ing. Walter Gostner

Der Projektant: SS

II Projektista: Dr. For. Sandro Gius

RUP: Dr. Ing. Florian Knollseisen

Der Projektant: SS

II Projektista: Dr. Ing. Umberto Simone

Der Agentur/Abt.-direktor: Dr. Klaus Unterwieser

Il direttore di Agenzia/Rip.: Dr. Ing. Umberto Simone

Dr. Ing. Silvia Simoni Ph. D.

Autore del progetto e della relazione

Dr. Ing. Umberto Simone

Autore del progetto e della relazione

AGENZIA FÜR BEVÖLKERUNGSSCHUTZ

AMT FÜR WILDBACH- UND LAWINENVERBAUUNG OST

AGENZIA PER LA PROTEZIONE CIVILE

UFFICIO SISTEMAZIONE BACINI MONTANI EST