

PROJEKT / PROGETTO

AUTONOME PROVINZ BOZEN - GEMEINDE BRUNECK
PROVINCIA AUTONOMA DI BOLZANO - COMUNE DI BRUNICO

22090

ERNEUERUNG DER AUFSTIEGSANLAGEN "KRONPLATZ 1+2" MIT NEUER PISTENANBINDUNG AM KRONPLATZ IN DER GEMEINDE BRUNECK

RINNOVO DEGLI IMPIANTI DI RISALITA "PLAN DE CORONES 1+2" CON NUOVO COLLEGAMENTO ALLE PISTE SUL PLAN DE CORONES NEL COMUNE DI BRUNICO

INHALT / CONTENUTO

PROJEKT

ADAPTIERUNG SIPISTE "HERZLALM"

- Lageplan 1:1.000
- Längsschnitt 1:2.000
- Querprofile 1:500
- Brücke: Grundriss und Schnitte 1:100

AUFTRAGGEBER / COMMITTENTE

KRONPLATZ SEILBAHN GMBH

Reischach, Seilbahnstraße 10
39031 Bruneck

PROJEKTANT / PROGETTISTA

iPM Engineering

Dott. Ing. Markus Pescollerungg
Dott. Ing. Udo Mall

I-39031 Bruneck, Gilmpatz 2 / Brunico, piazza gilm 2
Tel.: 0474/050005 - E-Mail: info@ipm.bz - Web: www.ipm.bz

ARBEITSGRUPPE / GRUPPO DI LAVORO

Jesacher

Geologiebüro - Studio di geologia
I-39031 Bruneck/Brunico, Via Carl-Toldt-Straße 11
t. 0474/409376 info@jesacher.bz

jesacher
geologiebüro | studio di geologia

TRIFOLIUM


Dr. Kurt Kußstatscher
I-39050 Jenesien - Afingerweg 40
Tel. 3355346470 www.trifolium.net



März 2024	DB	MP
Nov 2023	DB	MP
Dez 2022	DB	MP
Datum data	bearb. elab.	gepr. esam.
Anlage	Allegato	

03.6



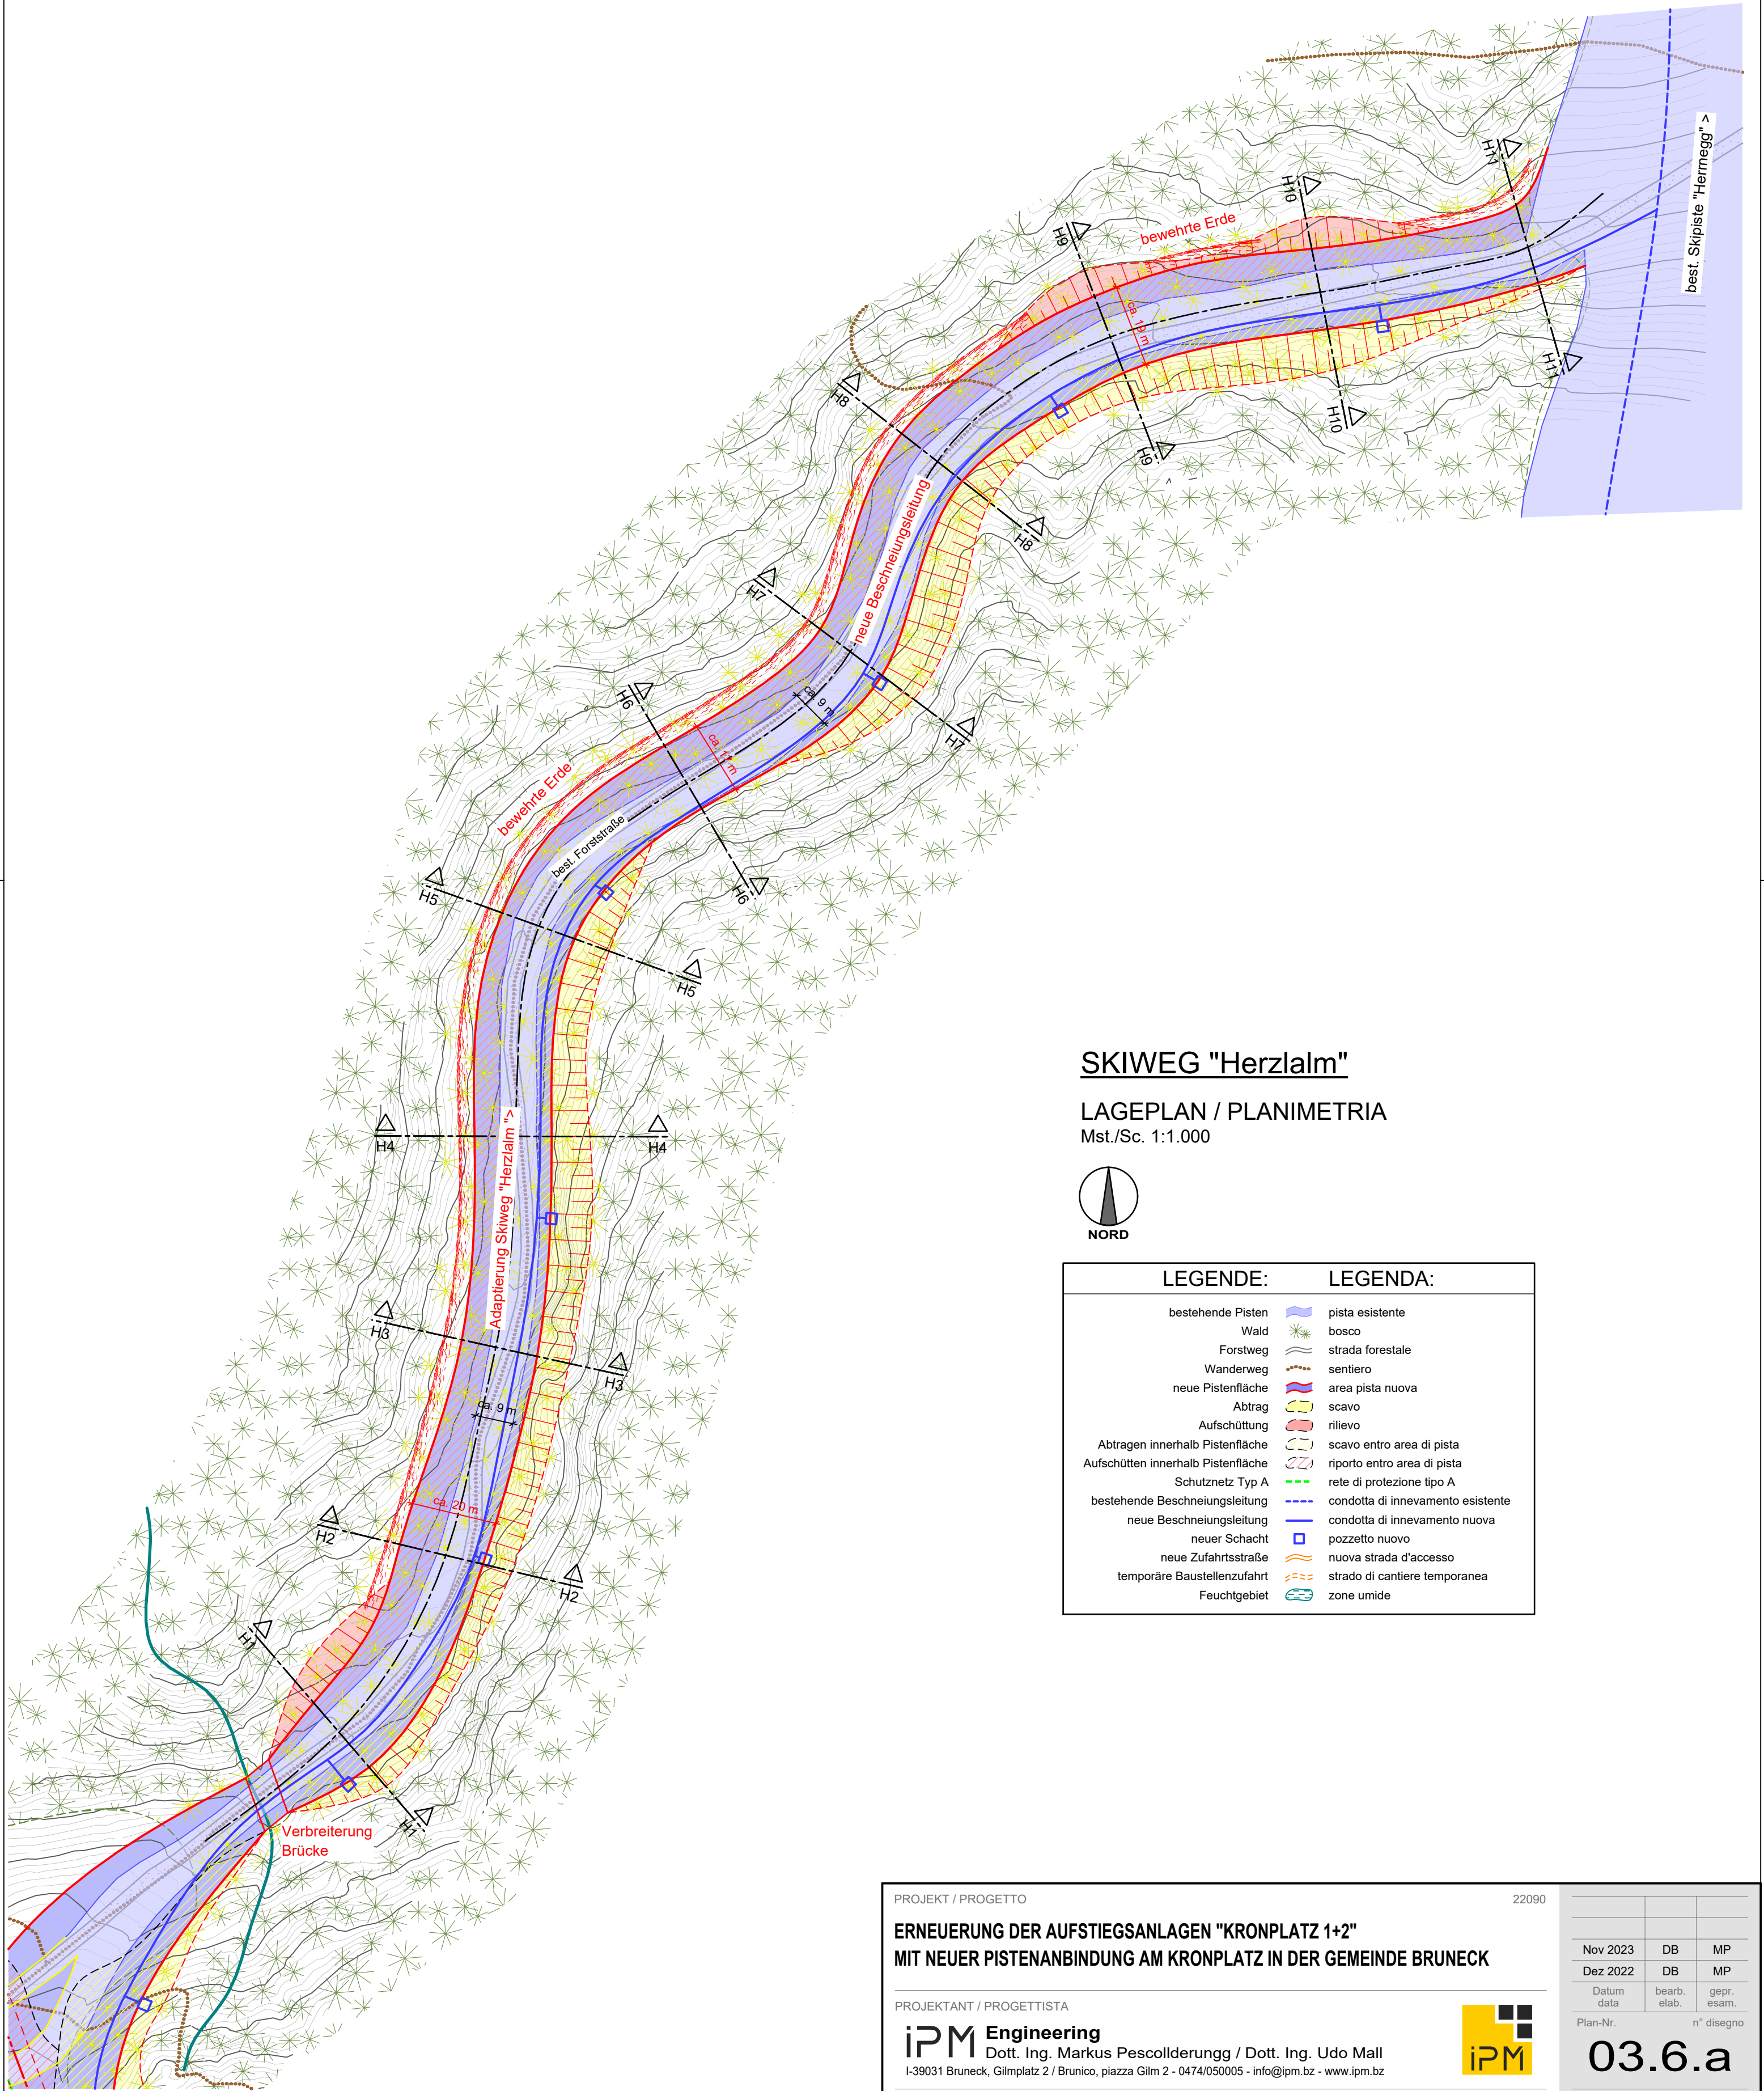

SKIWEG "Herzlalm"

LAGEPLAN / PLANIMETRIA
Mst./Sc. 1:1.000



LEGENDE:	LEGENDA:
bestehende Pisten	pista esistente
Wald	bosco
Forstweg	strada forestale
Wanderweg	sentiero
neue Pistenfläche	area pista nuova
Abtrag	scavo
Aufschüttung	rilevo
Abtragen innerhalb Pistenfläche	scavo entro area di pista
Aufschütten innerhalb Pistenfläche	riporto entro area di pista
Schutznetz Typ A	rete di protezione tipo A
bestehende Beschneiungsleitung	condotta di innevamento esistente
neue Beschneiungsleitung	condotta di innevamento nuova
neuer Schacht	pozzetto nuovo
neue Zufahrtsstraße	nuova strada d'accesso
temporäre Baustellenzufahrt	strado di cantiere temporanea
Feuchtgebiet	zone umide

PROJEKT / PROGETTO

22090

ERNEUERUNG DER AUFSTIEGSANLAGEN "KRONPLATZ 1+2"
MIT NEUER PISTENANBINDUNG AM KRONPLATZ IN DER GEMEINDE BRUNECK

PROJEKTANT / PROGETTISTA


iPM Engineering
Dott. Ing. Markus Pescollderung / Dott. Ing. Udo Mall
I-39031 Bruneck, Gilmplatz 2 / Brunico, piazza Gilm 2 - 0474/050005 - info@ipm.bz - www.ipm.bz



Nov 2023	DB	MP
Dez 2022	DB	MP
Datum data	bearb. elab.	gepr. esam.
Plan-Nr.	n° disegno	

03.6.a

Diese Zeichnung darf ohne unsere Genehmigung weder vervielfältigt noch Dritten zugänglich gemacht werden.
È vietata la riproduzione nonché la trasmissione a terzi di questo documento senza la nostra autorizzazione.

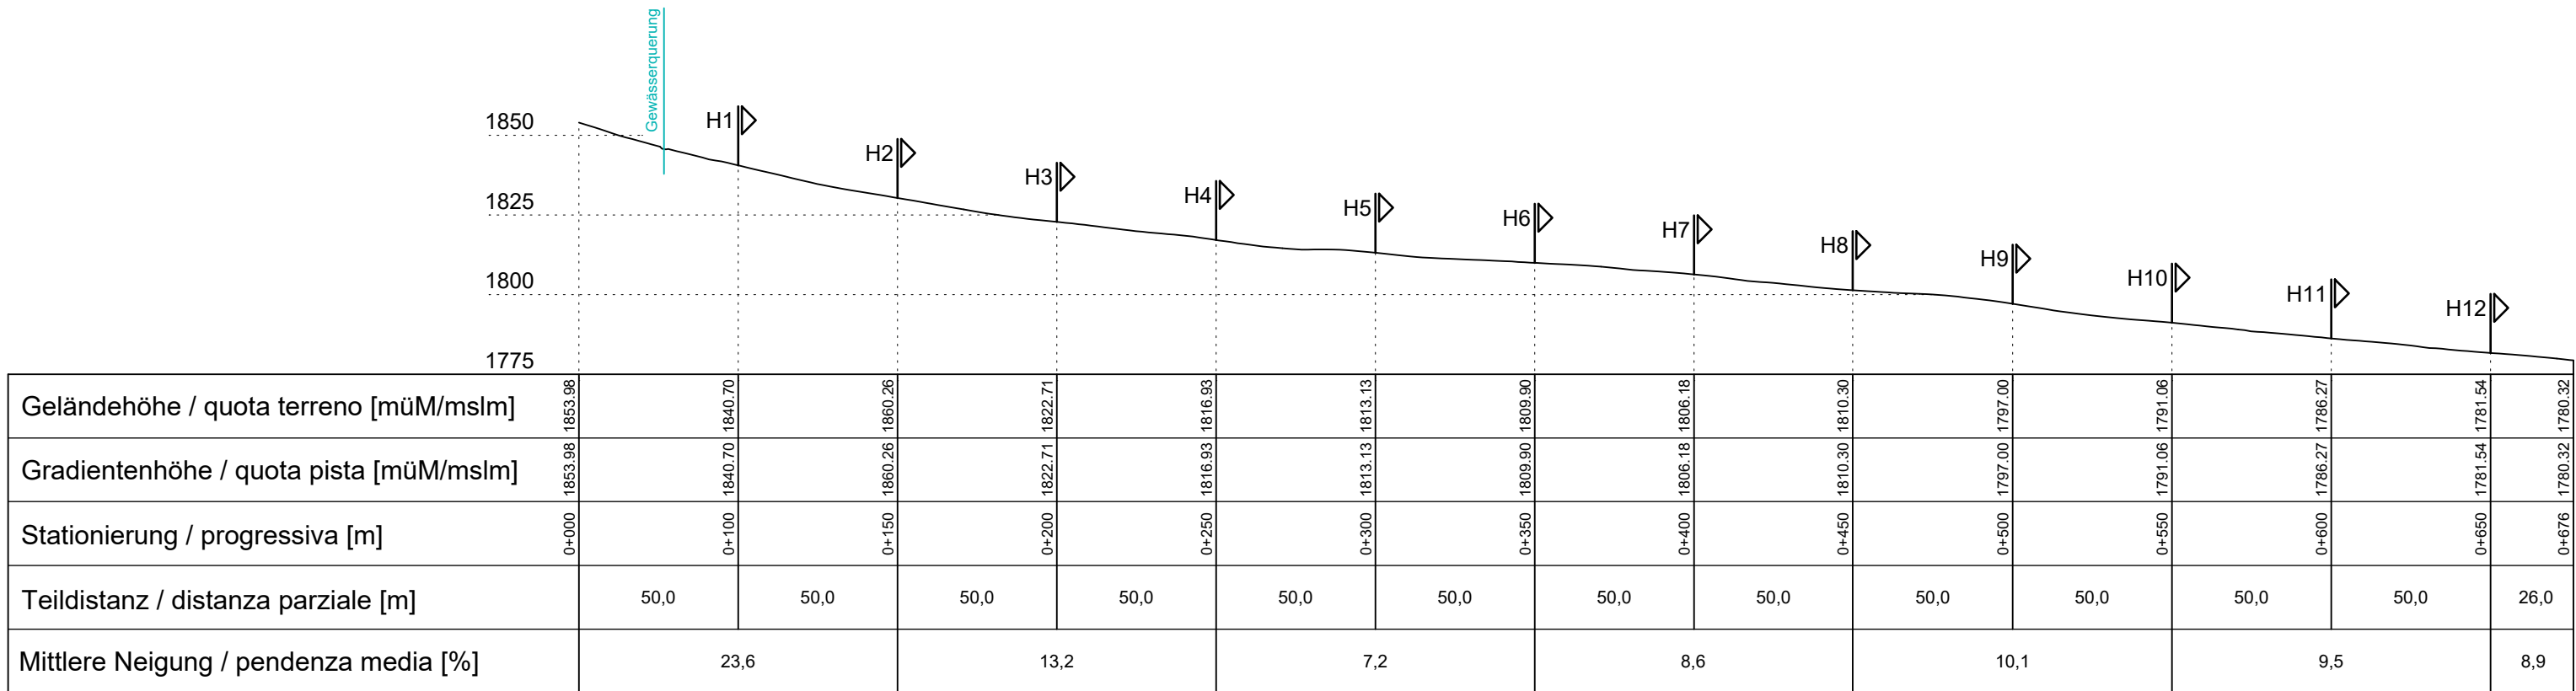

SKIWEG "Herzlalm"
LÄNGSSCHNITT
Mst./Sc. 1:2.000

PROJEKT / PROGETTO 22090

ERNEUERUNG DER AUFSTIEGSANLAGEN "KRONPLATZ 1+2"
MIT NEUER PISTENANBINDUNG AM KRONPLATZ IN DER GEMEINDE BRUNECK

PROJEKTANT / PROGETTISTA

iPM Engineering
Dott. Ing. Markus Pescollderungg / Dott. Ing. Udo Mall
I-39031 Bruneck, Gilmplatz 2 / Brunico, piazza Gilm 2 - 0474/050005 - info@ipm.bz - www.ipm.bz




Nov 2023	DB	MP
Dez 2022	DB	MP
Datum data	bearb. elab.	gepr. esam.

Plan-Nr. n° disegno


03.6.b

Diese Zeichnung darf ohne unsere Genehmigung weder vervielfältigt noch Dritten zugänglich gemacht werden.
É vietata la riproduzione nonché la trasmissione a terzi di questo documento senza la nostra autorizzazione.


QUERSCHNITT / SEZIONE TRASVERSALE H1
km 1+100
Mst./Sc. 1:500

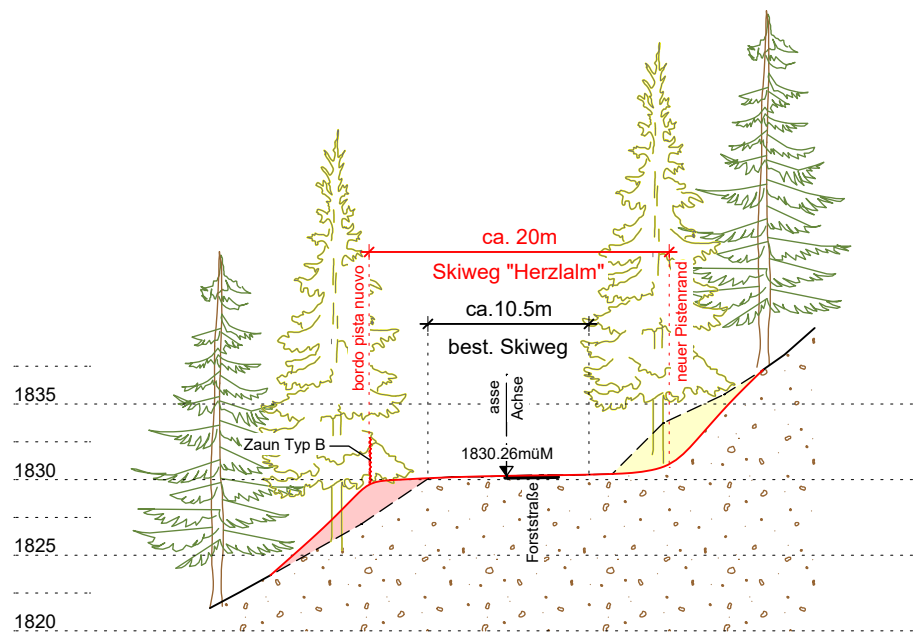


QUERSCHNITT / SEZIONE TRASVERSALE H2
km 1+150
Mst./Sc. 1:500

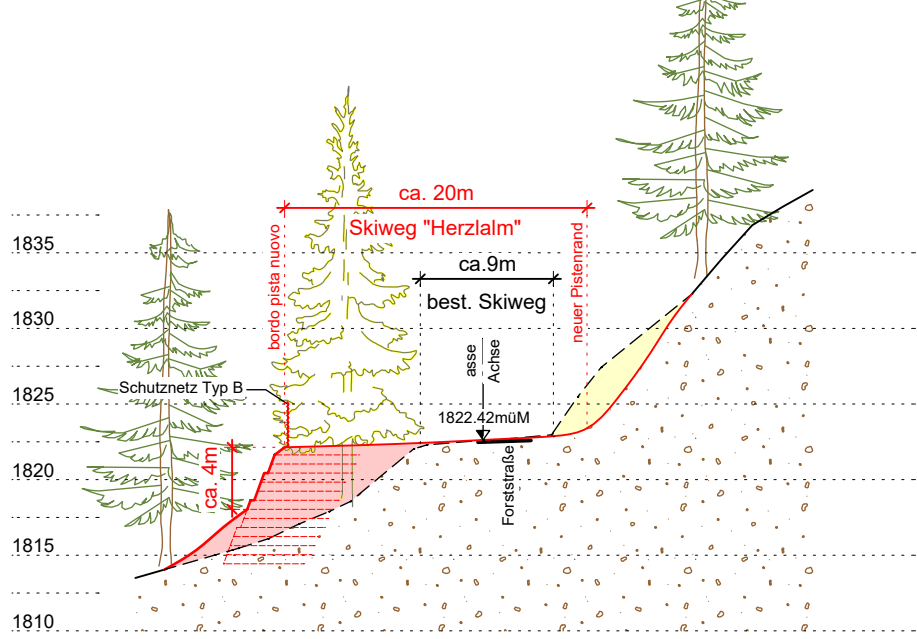


QUERSCHNITT / SEZIONE TRASVERSALE H3
km 1+200
Mst./Sc. 1:500

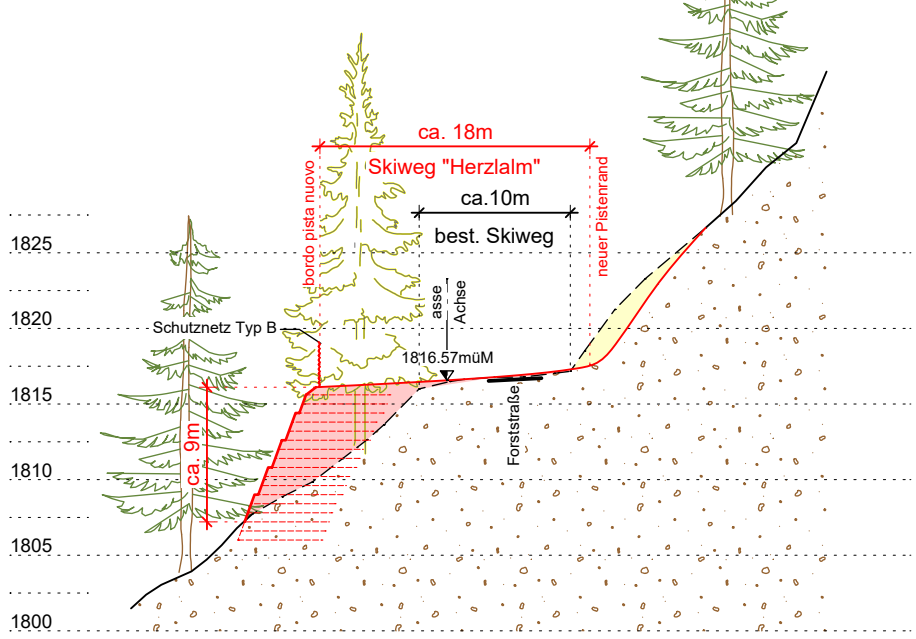


QUERSCHNITT / SEZIONE TRASVERSALE H4
km 1+250
Mst./Sc. 1:500

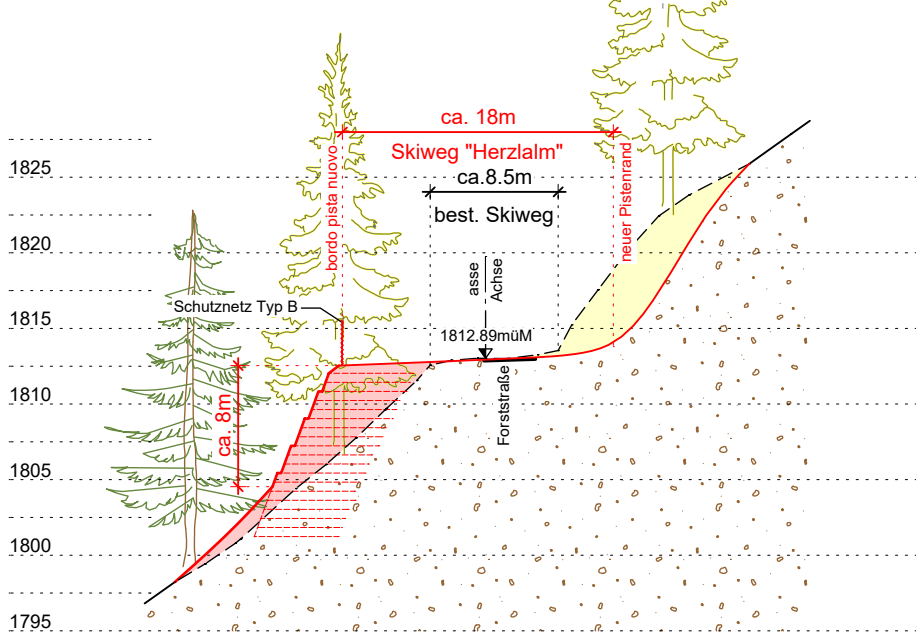


QUERSCHNITT / SEZIONE TRASVERSALE H5
km 1+300
Mst./Sc. 1:500

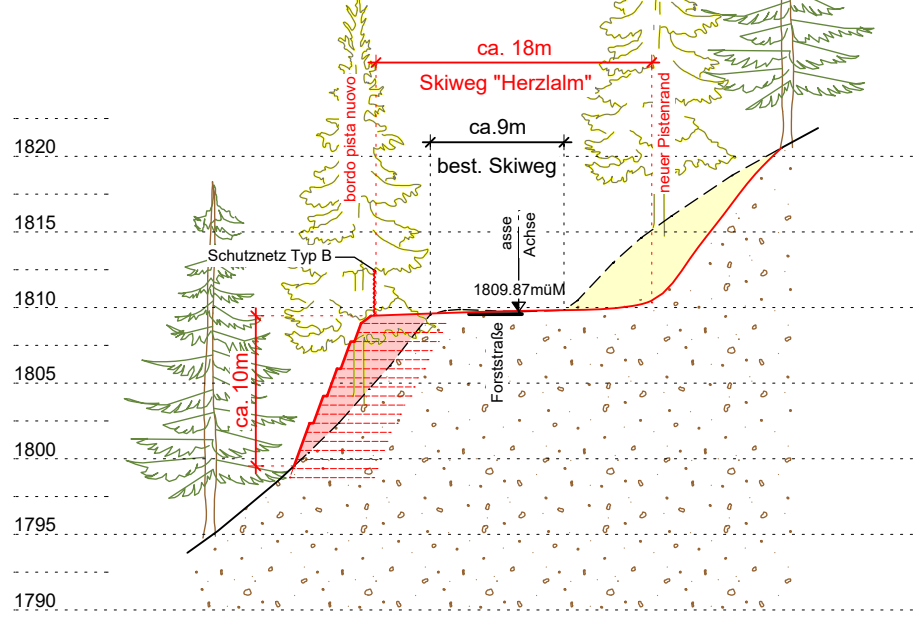


QUERSCHNITT / SEZIONE TRASVERSALE H6
km 1+350
Mst./Sc. 1:500

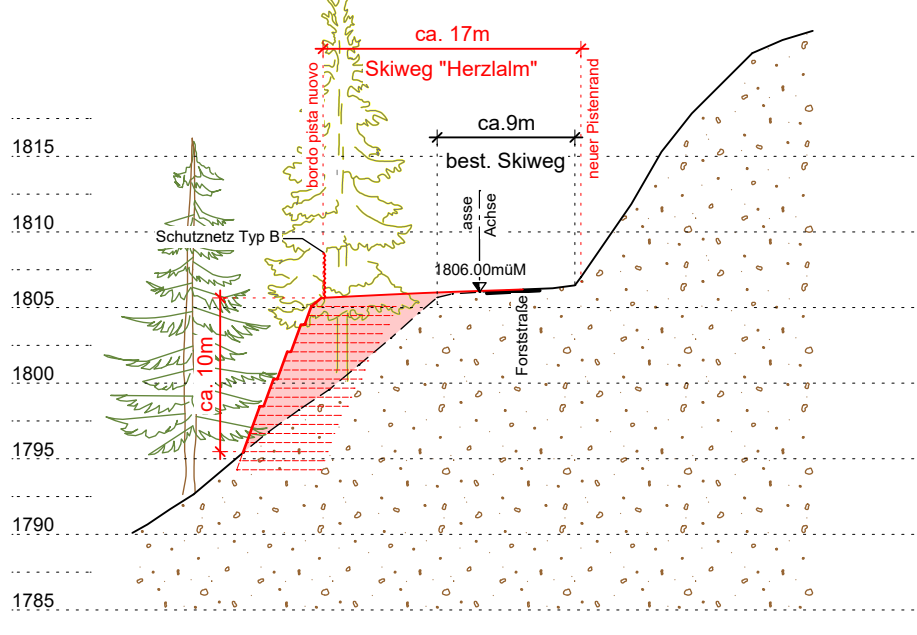


QUERSCHNITT / SEZIONE TRASVERSALE H7
km 1+400
Mst./Sc. 1:500

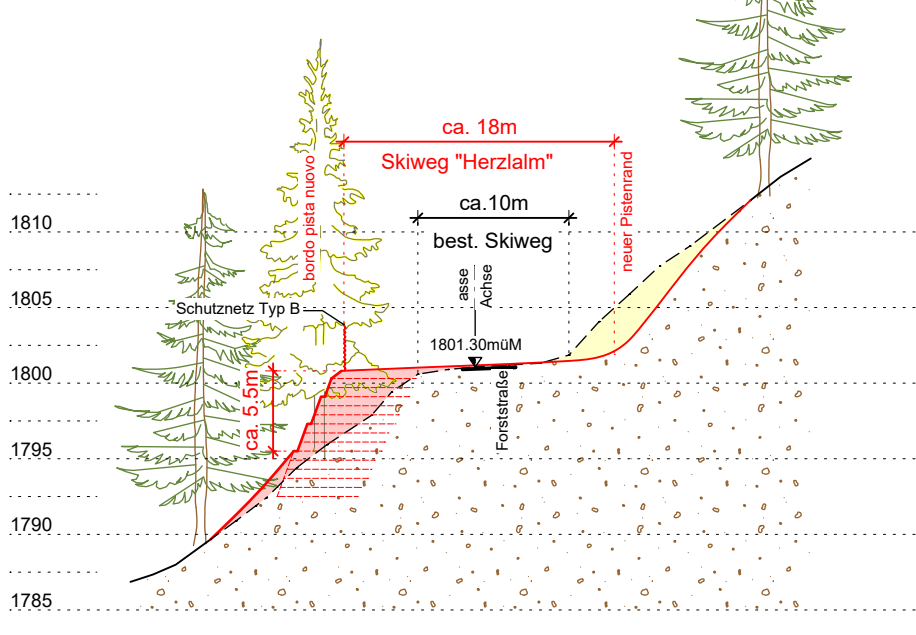


QUERSCHNITT / SEZIONE TRASVERSALE H8
km 1+450
Mst./Sc. 1:500

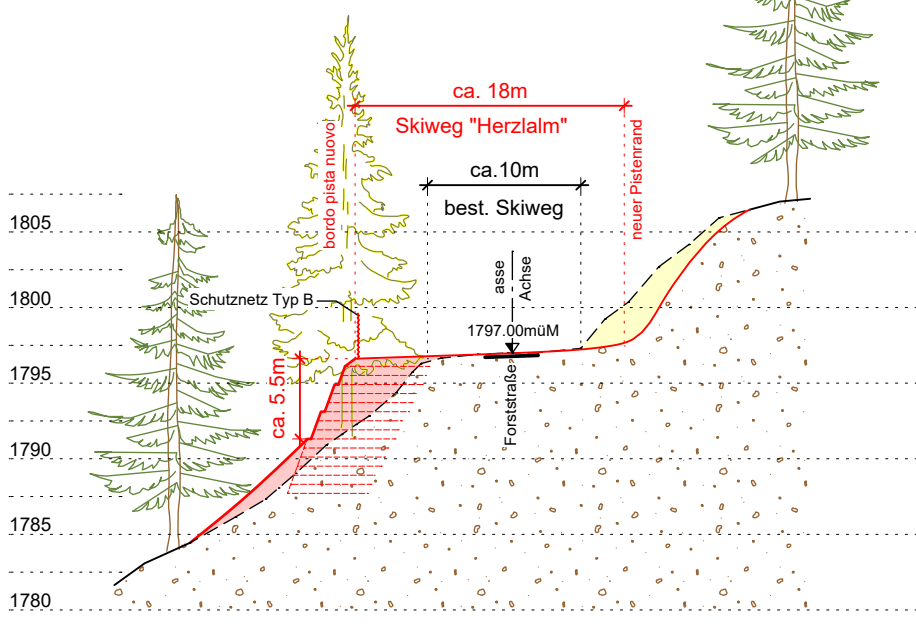


QUERSCHNITT / SEZIONE TRASVERSALE H9
km 1+500
Mst./Sc. 1:500

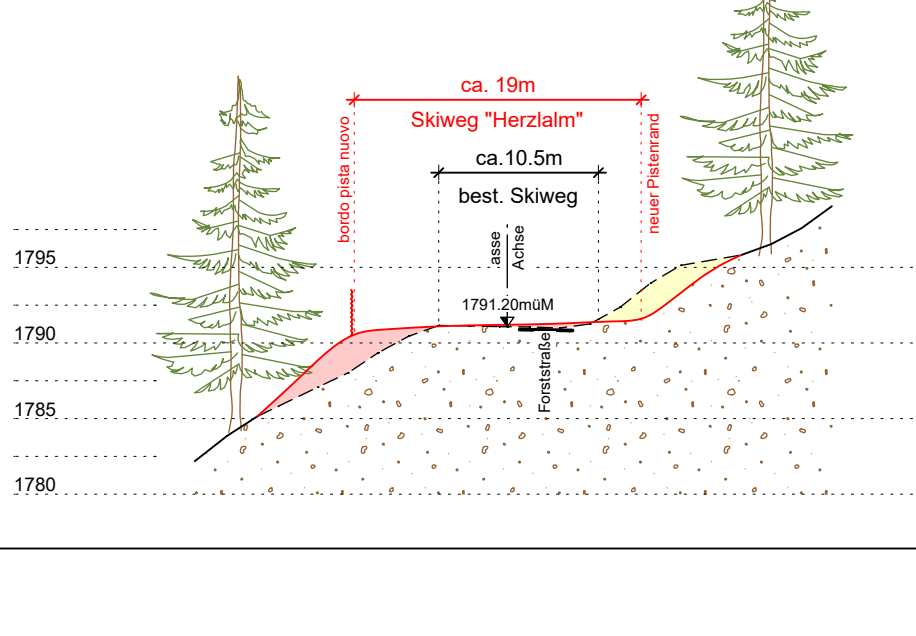

QUERSCHNITT / SEZIONE TRASVERSALE H10
km 1+600
Mst./Sc. 1:500

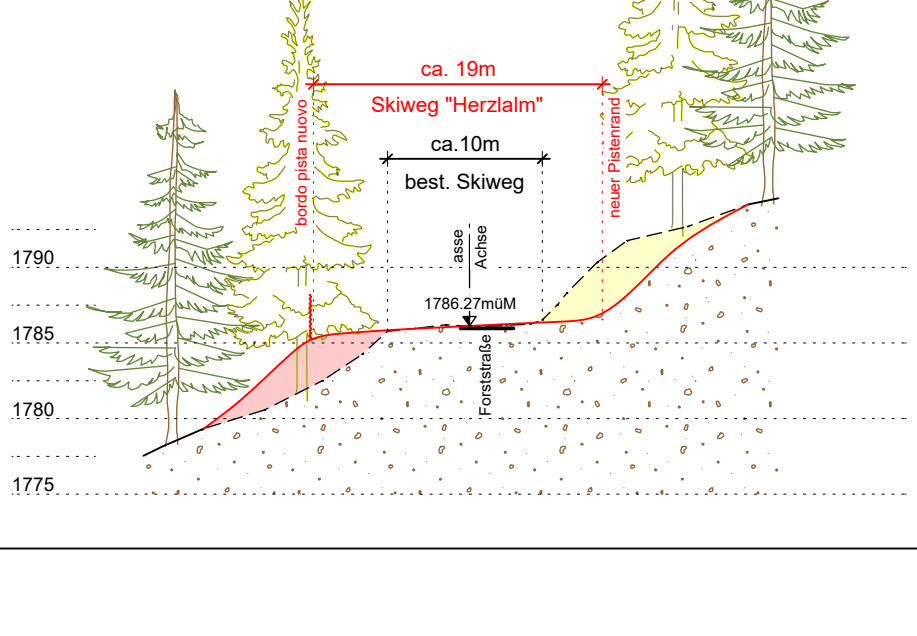

QUERSCHNITT / SEZIONE TRASVERSALE H11
km 1+650
Mst./Sc. 1:500

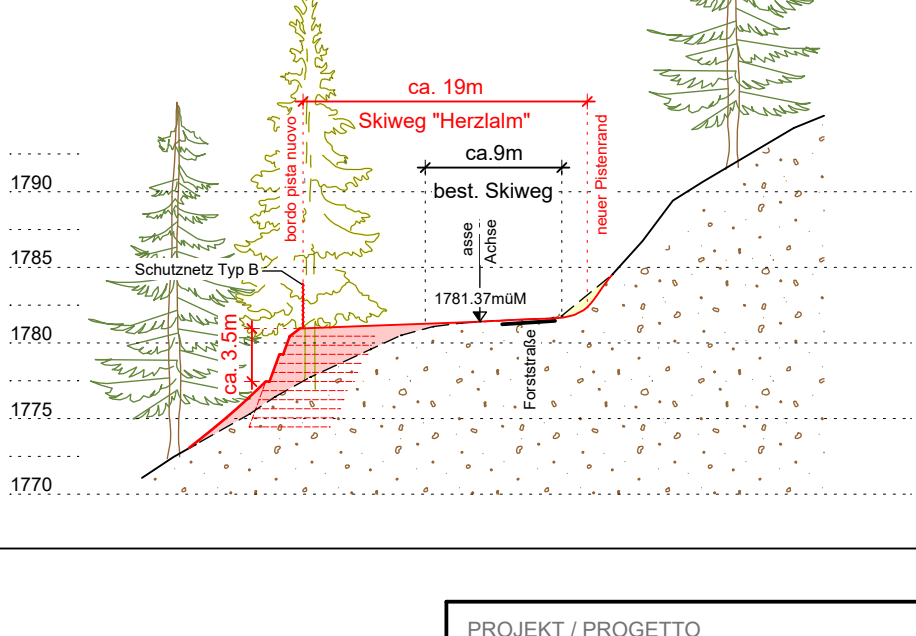

SKIWEG "HERZLALM"

QUERSCHNITTE
Mst./Sc. 1:500

PROJEKT / PROGETTO

ERNEUERUNG DER AUFSTIEGSANLAGEN "KRONPLATZ 1+2"
MIT NEUER PISTENANBINDUNG AM KRONPLATZ IN DER GEMEINDE BRUNECK

PROJEKTANT / PROGETTISTA

iPM Engineering
Dott. Ing. Markus Pescolderungg / Dott. Ing. Udo Mail
I-39031 Bruneck, Gilmpatz 2 / Brunico, piazza Gilm 2 - 0474/050005 - info@ipm.bz - www.ipm.bz




Diese Zeichnung darf ohne unsere Genehmigung weder vervielfältigt noch Dritten zugänglich gemacht werden.
È vietata la riproduzione nonché la trasmissione a terzi di questo documento senza la nostra autorizzazione.

22090


Nov 2023	DB	MP
Dez 2022	DB	MP
Datum	bearb.	gepr.
data	elab.	esam.
Plan-Nr.	n° disegno	

03.6.c


SKIWEG "HERZLALM" - BRÜCKE

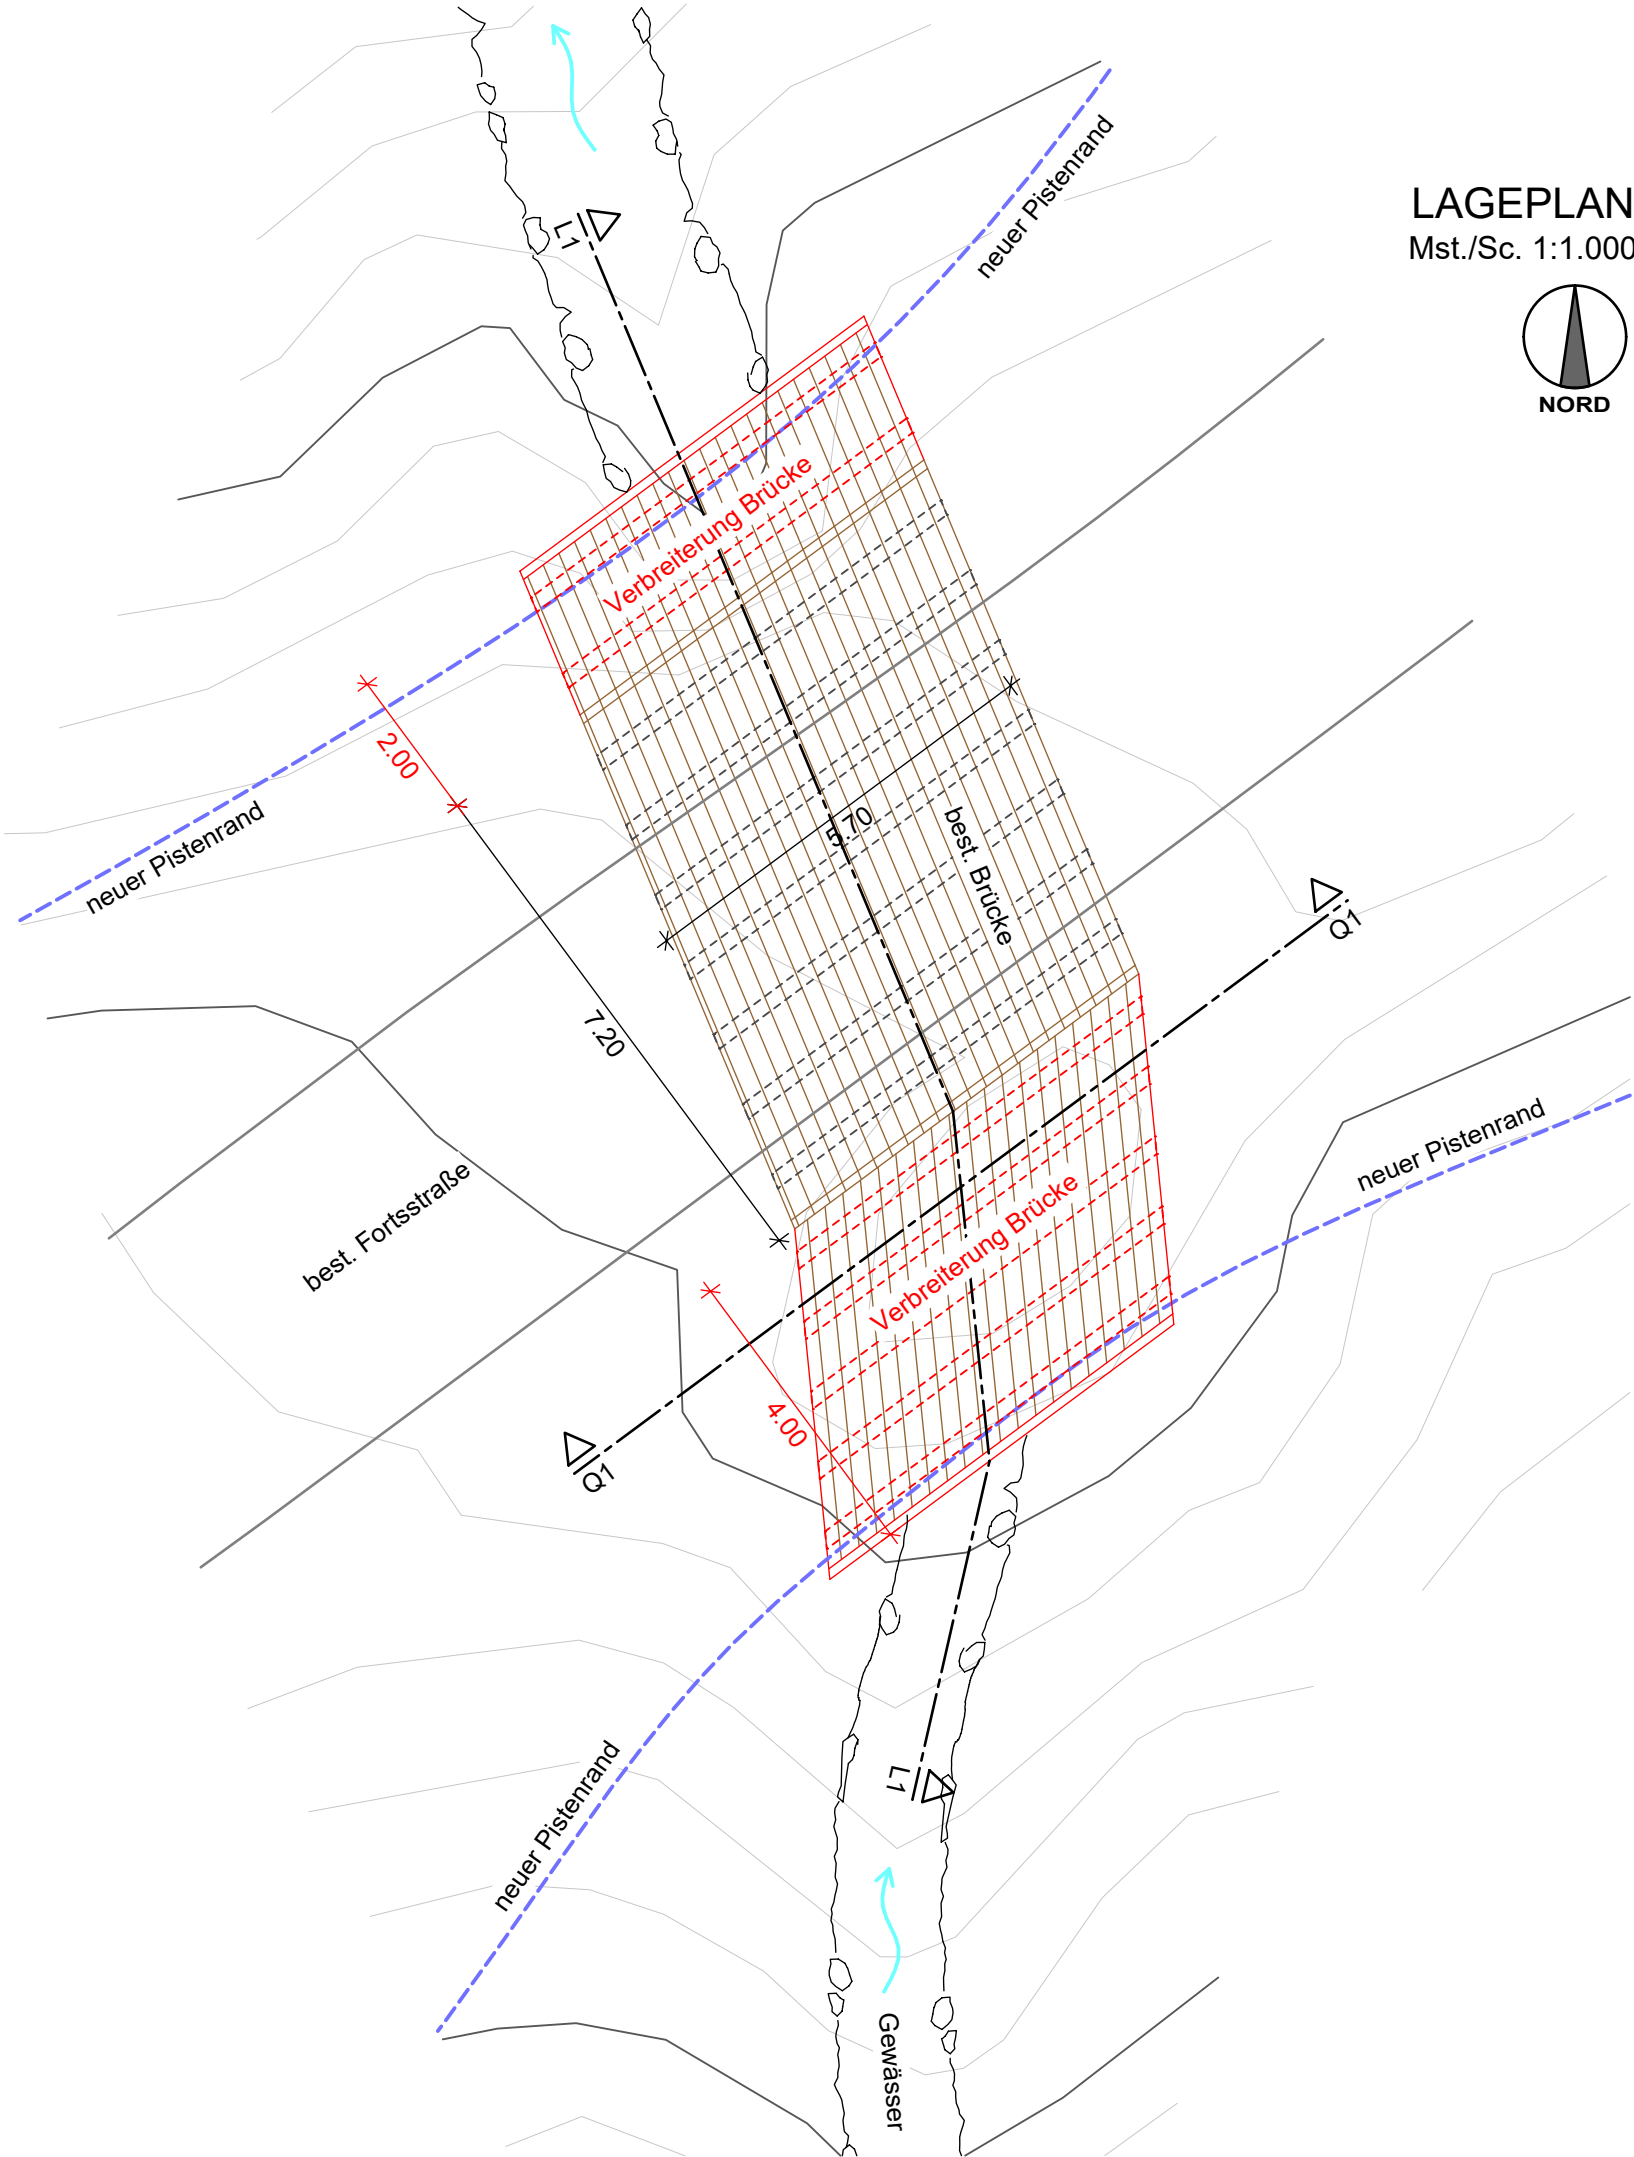

LÄNGSSCHNITT
Mst. 1:100

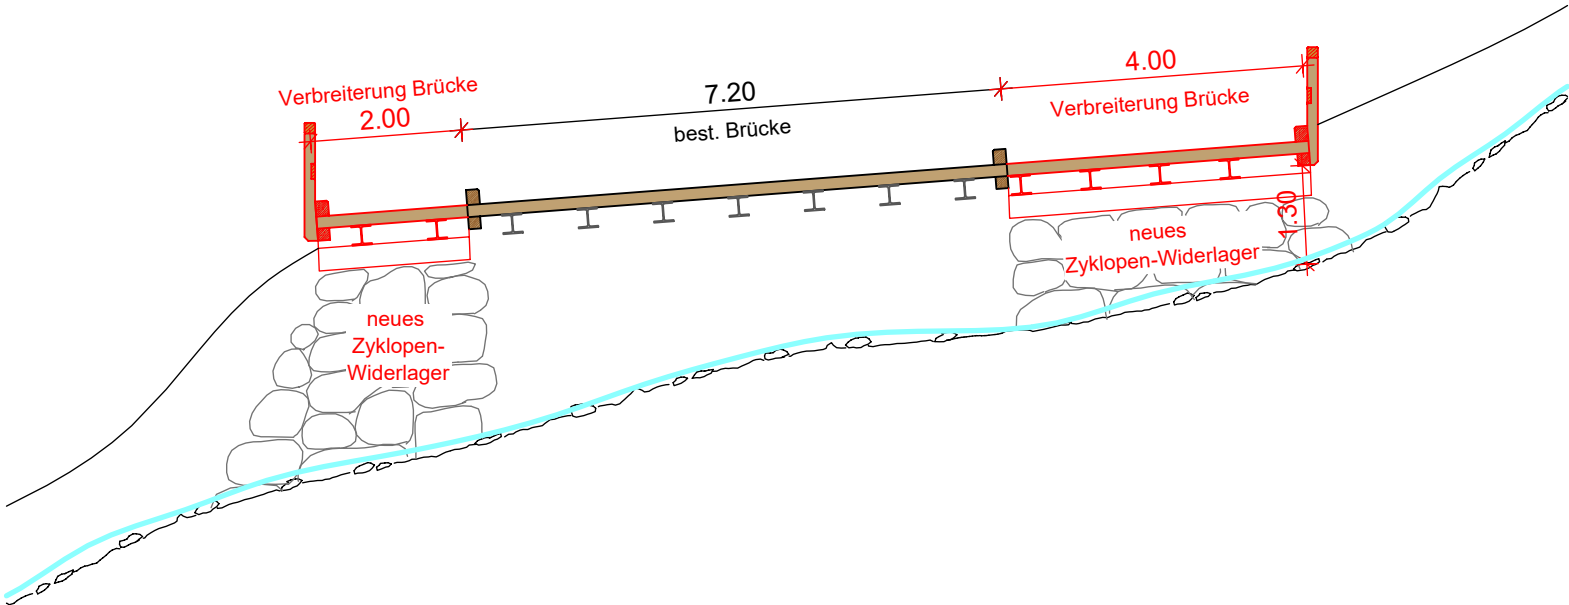

QUERSCHNITT
Mst. 1:100

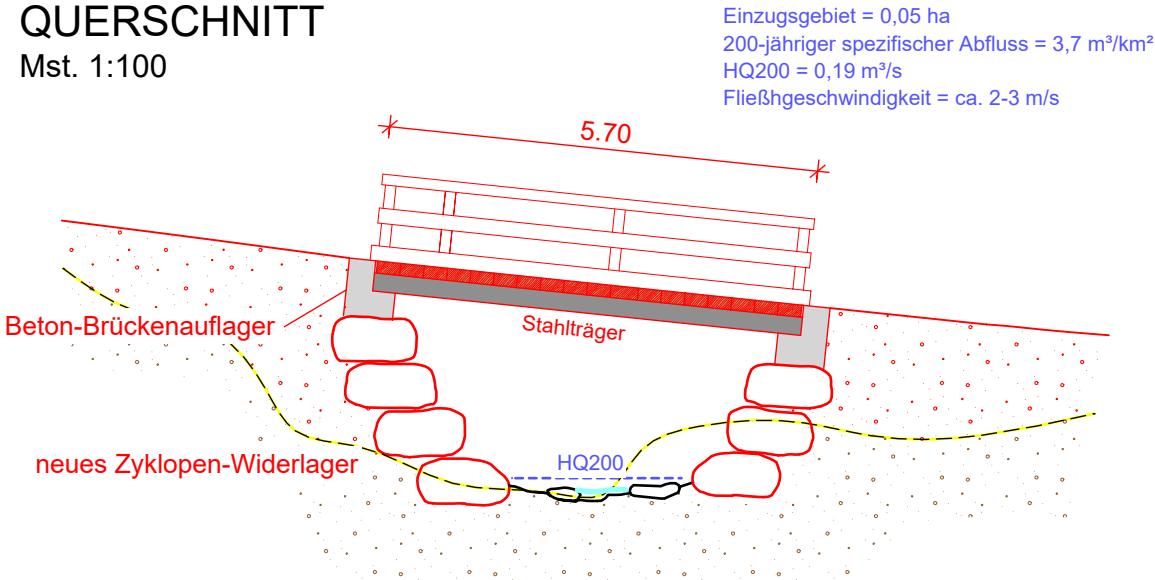

PROJEKT / PROGETTO

22090

ERNEUERUNG DER AUFSTIEGSANLAGEN "KRONPLATZ 1+2"
MIT NEUER PISTENANBINDUNG AM KRONPLATZ IN DER GEMEINDE BRUNECK

PROJEKTANT / PROGETTISTA

iPM Engineering
Dott. Ing. Markus Pescolderungg / Dott. Ing. Udo Mall
I-39031 Bruneck, Gilmplatz 2 / Brunico, piazza Gilm 2 - 0474/050005 - info@ipm.bz - www.ipm.bz



März 2024	DB	MP
Nov 2023	DB	MP
Dez 2022	DB	MP

Datum data	bearb. elab.	gepr. esam.
---------------	-----------------	----------------

Plan-Nr. n° disegno

03.6.d

Diese Zeichnung darf ohne unsere Genehmigung weder vervielfältigt noch Dritten zugänglich gemacht werden.
È vietata la riproduzione nonché la trasmissione a terzi di questo documento senza la nostra autorizzazione.

H/B = 297 / 480 (0.14m²)

Allplan 2024