


.3300
-CAPANNONE-

.3301
-CAPANNONE-

AUTORIMESSA 9 - attività n°75 (136 P. Auto)
Piano Piano terzo (141.78)
Superficie 3.004m²
Vestibolo (interno) A destra (sopra)
Strutture S. (sopra) 90
Sedili 902.160
Protezione Numero di dipendenti 100

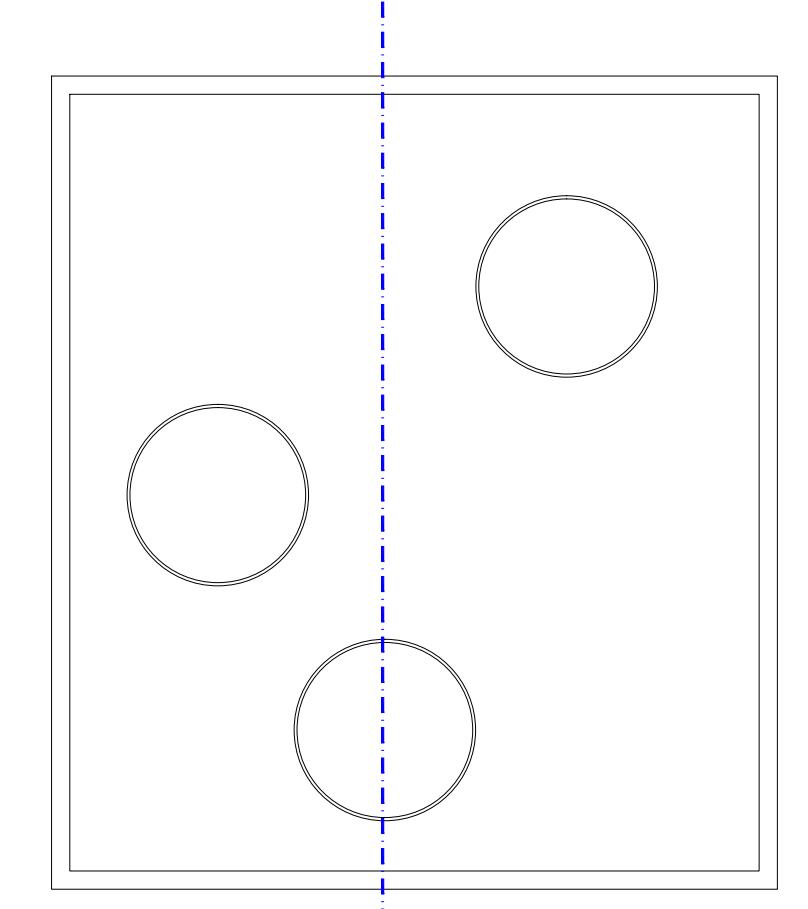

.3366
-CAPANNONE-

-Confine-

areo11
architettura associata
Via D. Altmann Str. n°17 - 39100 Bolzano - Bolzen
tel: +39 0471 93310 - F: +39 471 922521
e-mail: info@areo11.it - web: www.areo11.it


PROGETTO DI PROTEZIONE
DEI VESTIBOLI E DELLA COPERTURA
DEI VESTIBOLI
DEL CAPANNONE

kadawittfeldarchitektur
uni. prof. arch. doris koch
dip. ing. arch. ruedi gähn und winfried
kohlweissig a.s.r. 52084 aachen
telefon: +49 (0)241 946 90 20
fax: +49 (0)241 946 90 10x


ASPICA ITALIA srl
J.F. ANTONI SPA
Via Borsig 12
R.L.C. 013 3 380518
Bolzano - Bolzen

PROGETTO
PROGETTO AUTOMESSE (+1800)
SCALA 1:200
COPICE COMMESSA:
TAV. 1250
DATA/DAUTA:
26.05.2016
REVISIONE/DURCHSICHT:
OGGETTO/OBJET:
PROGETTO
PROGETTO AUTOMESSE (+1800)

.3402
-CAPANNONE-

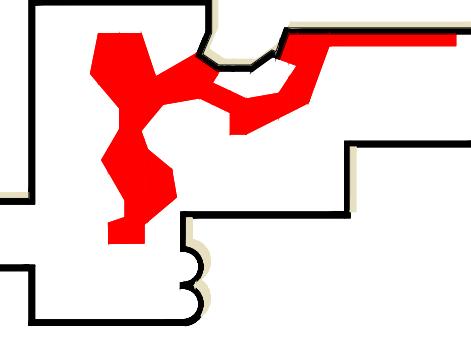

AREA NON SOGGETTA AD INTERVENTO

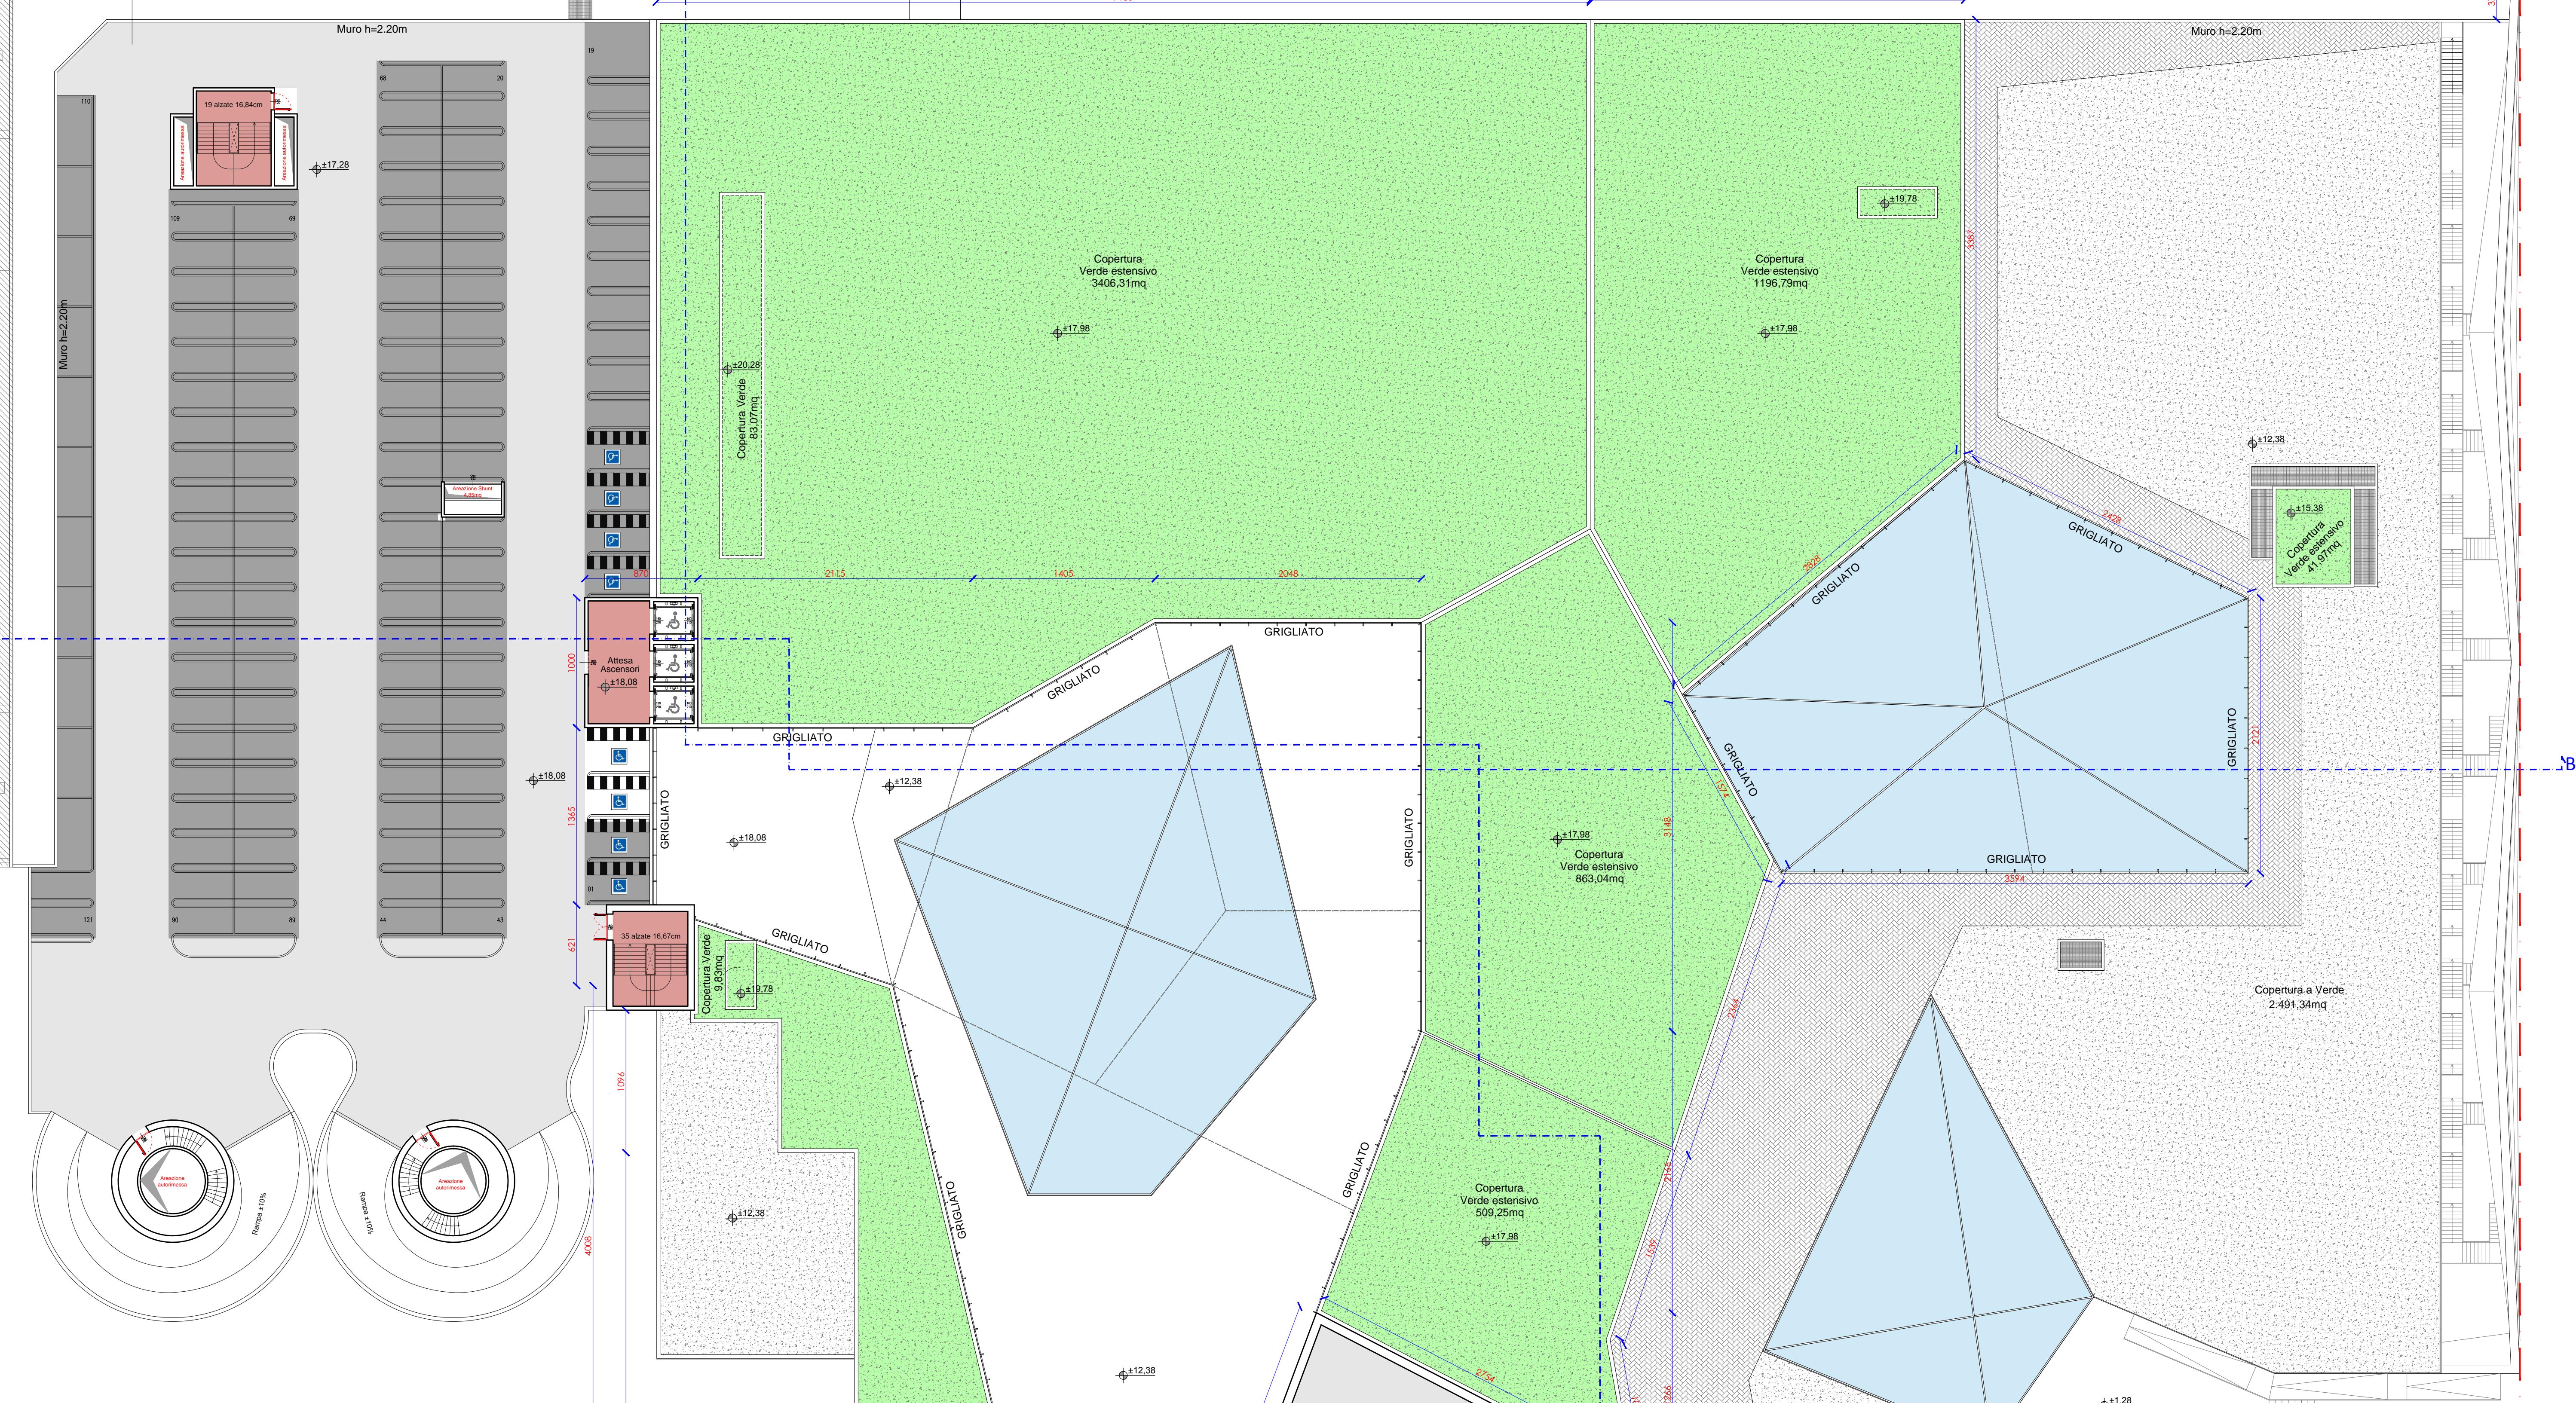

-Confine-

.4224
-CAPANNONE-

AREA NON SOGGETTA
AD INTERVENTO

-Confine-