

.3300  
-CAPANNONE-

.3301  
-CAPANNONE-

.3366  
-CAPANNONE-

.3402  
-CAPANNONE-

AUTORIMESSA 8 - attività n°75 (120 P. Auto)	
Piano	Piano quarto (+14.20)
Superficie	3.096m <sup>2</sup>
Ventilazione (richiesta)	123,76m <sup>2</sup>
Ventilazione (presenza)	174,67m <sup>2</sup>
Struttura	S / REI 90
Isolo	REI 100
Protezione	Impianto sprinkler
Numero fogni idanti	n°4 idanti DN 45
Numero tipo estrattori	n°12 estrattori 21A - 113B - C

Uffici attività produttiva

**kadawittfeldarchitektur**  
architecten & ingenieure

univ. prof. arch. di klaus koda  
dipl. ing. arch. bado gerhard wittfeld  
Aureliusstraße 2 d - 52064 aachen  
fon +49 (0)241 946 90 0 fax +49 (0)241 946 90 20

**arela**  
architecten & ingenieure

Via Allmann Str. n°17 - 39100 Bolzano - Bozen  
T: +39 0471 933710 - F: +39 471 922521  
e-mail: info@arela17.it - web: www.arela17.it

PROGETTISTA-PROJEKTANT:

**ASPIAC SERVICE S.r.l.**  
Via Buzzi Str. n°30 - 39100 Bolzano (BZ)

PROVINCIA DI - PROVINZ:  
**BOLZANO - BOZEN**

10/2012 del 20.05.16  
Variante alle Concessioni Edilizie 2016/1500 del 20.05.16  
Via Buzzi - Bz - P.ed. 3328 e 3977 - C.C. Dodiciville

COMMITTEEBAUHER:  
**J.F. AMONN SPA**  
Via Allmann Str. n°17 - 39100 Bolzano (BZ)  
P.LUG. 01/3738802/18

REVISION- DURCHSICHT:


26.05.2016

OGGETTO-OBJEKT:  
**PIANO QUARTO AUTORIMESSA +15.18**  
CODICE COMMESA:

PROGETTO:  
**arch 04a**



ATTIVITA' PRODUTTIVA  
VEDI TAVOLA SCALA 1:500

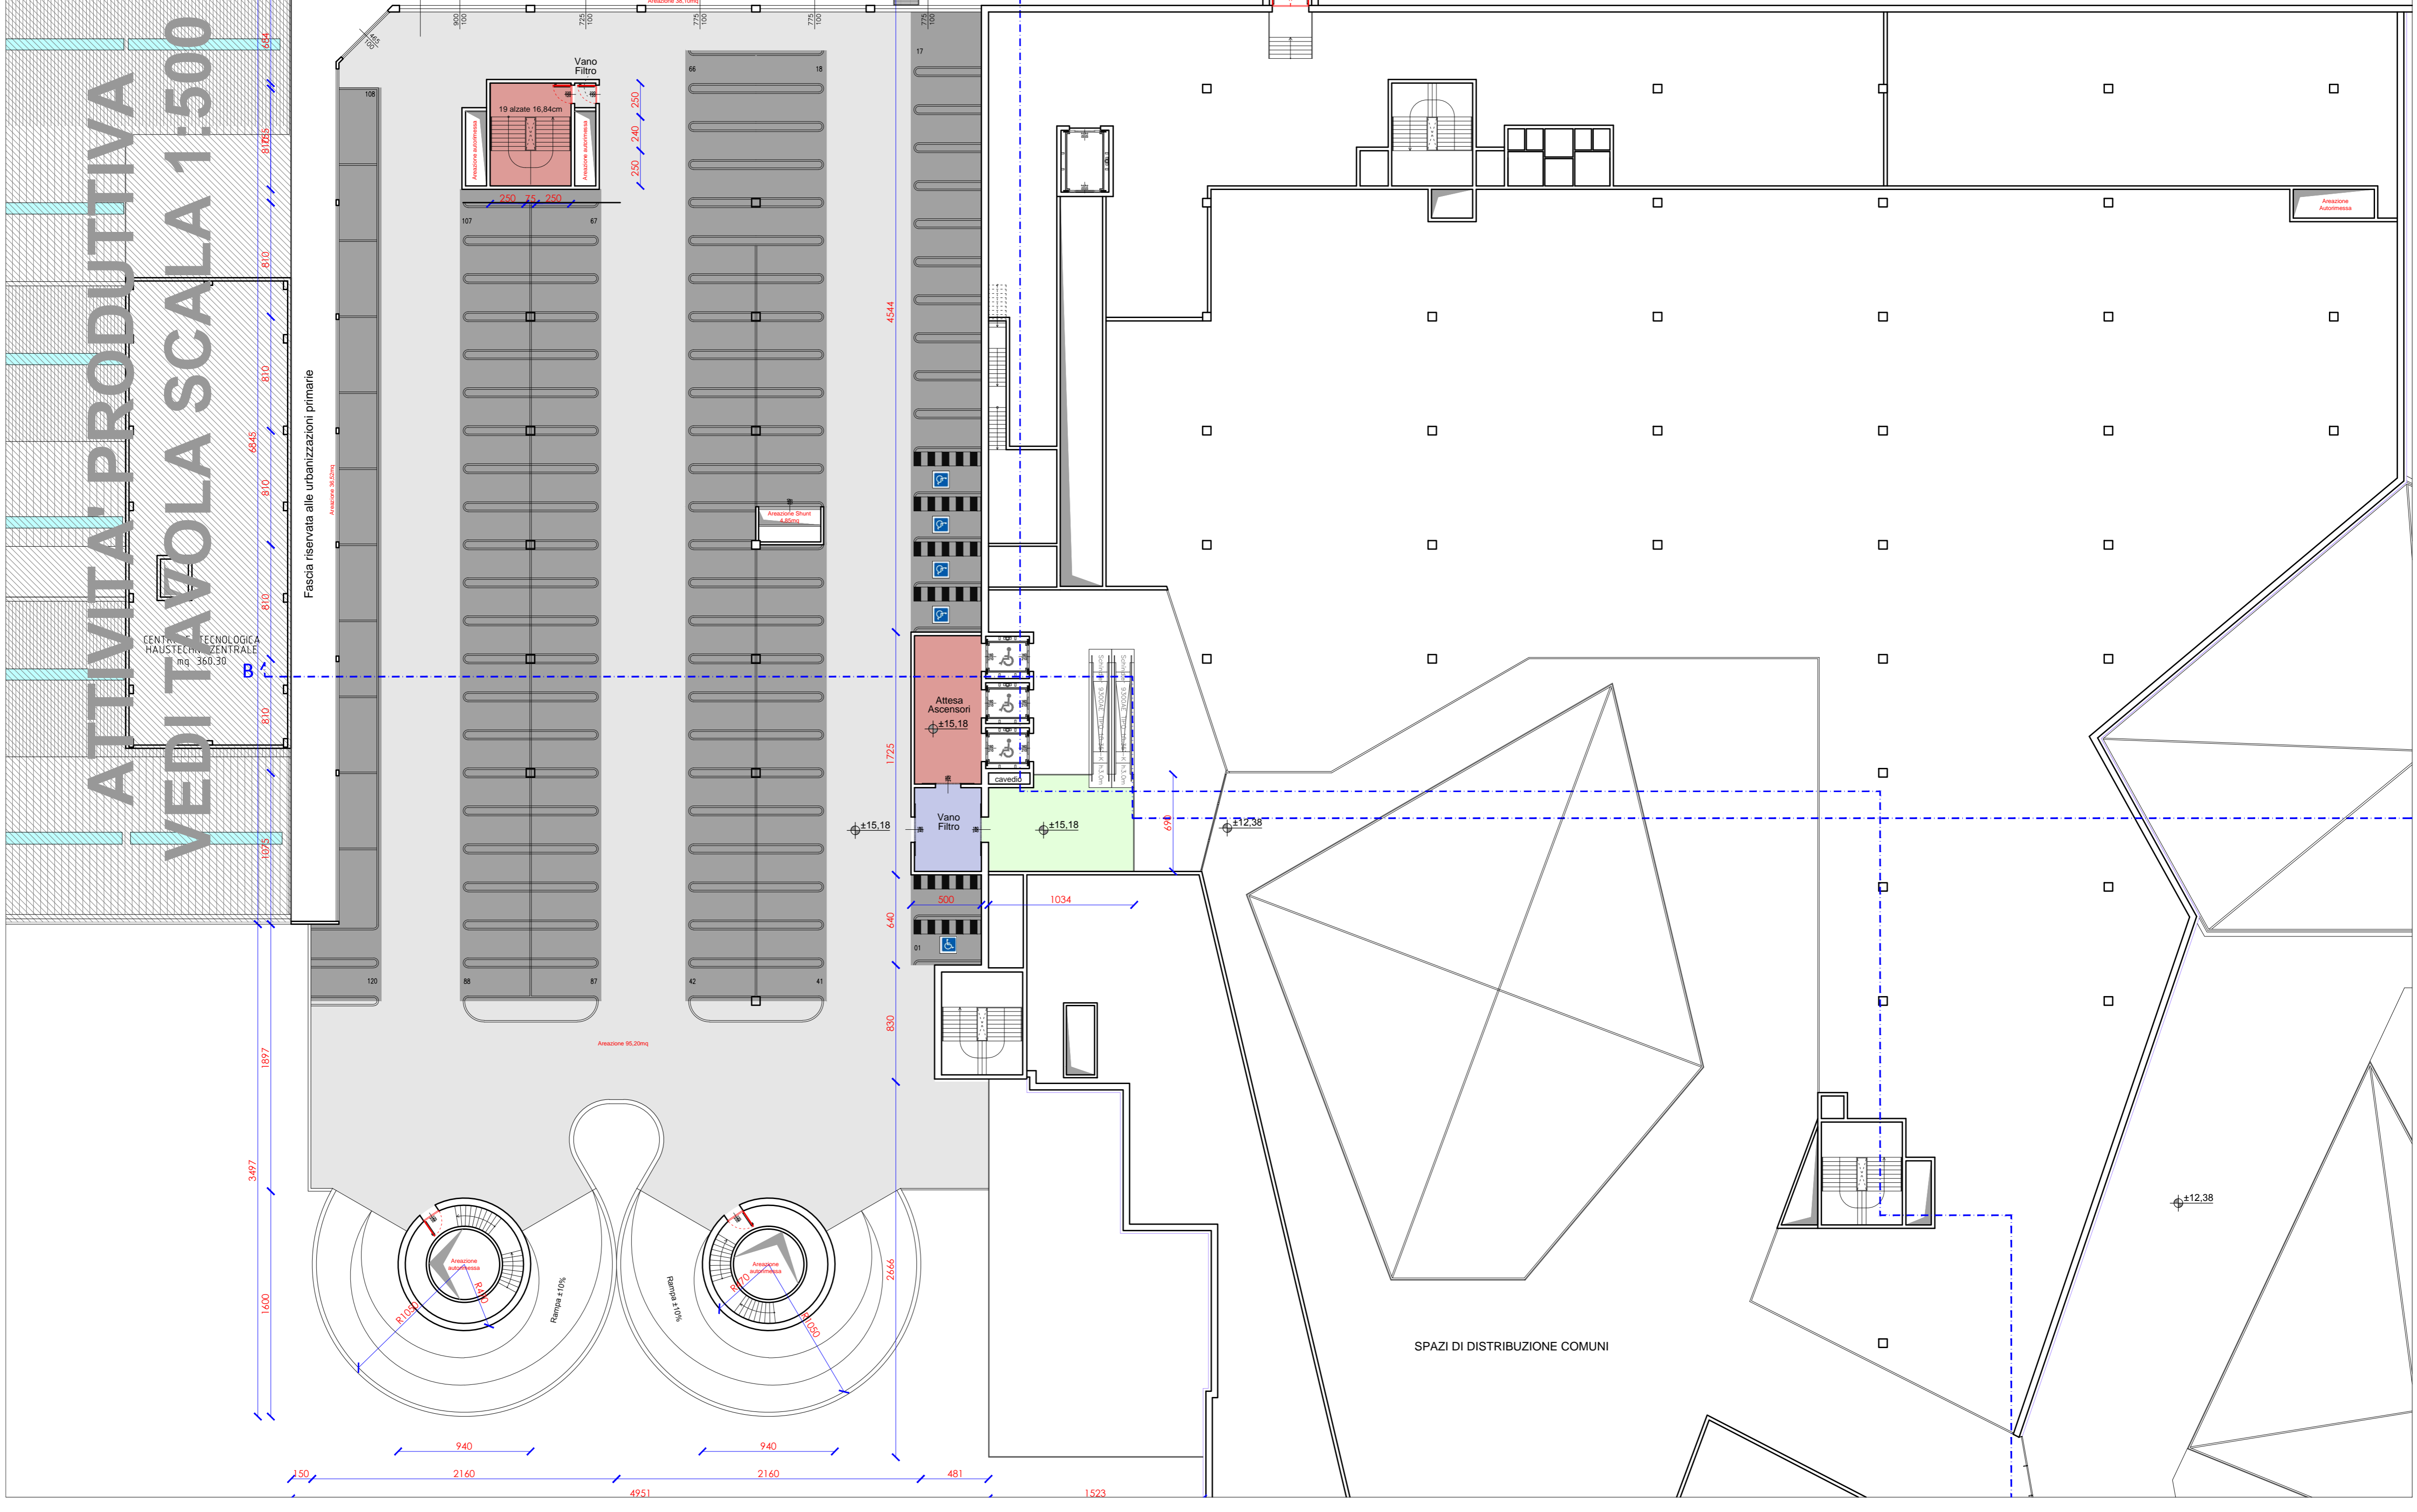

SPAZI DI DISTRIBUZIONE COMUNI