



Der gegenständliche Text wurde zusammengestellt, um eine vereinfachte Lesung zu ermöglichen und enthält alle bis zum heutigen Datum vorgenommen Änderungen, hat aber keinen juristischen Wert.

Il presente testo è stato elaborato al solo scopo di consentire una facile lettura e contiene le modifiche approvate fino alla data odierna, non ha però valore giuridico.

ABFALLBEHANDLUNGSANLAGE**GEBR. SANTINI GmbH****Bozen - Giottstr. 11****Mit Änderungen koordinierte Version
Text in Kraft am 5. Mai 2017****Integrierte Umweltgenehmigung**

vom 7. Juli 2015 Prot. Nr. 400542

mit Änderungen vom:

13. Oktober 2015 Prot. Nr. 572699

28. Februar 2017 Prot. Nr. 130495

5. Mai 2017 Prot. Nr. 276421

IMPIANTO TRATTAMENTO RIFIUTI**F.LLI SANTINI Srl****Bolzano – Via Giotto 11****Versione coordinata con modifiche
Testo vigente al 5 maggio 2017****Autorizzazione integrata ambientale**

del 7 luglio 2015 n. prot. 400542

con modifiche del:

13 ottobre 2015 n. prot. 572699

28 febbraio 2017 n. prot. 130495

5 maggio 2017 n. prot. 276421

Das Legislativdekret vom 3. April 2006, Nr. 152 in geltender Fassung regelt den Umweltbereich.

Im besonderen sieht Teil II, Titel III-bis für gewisse Anlagen den Erlass einer integrierten Umweltgenehmigung, anstelle von jedem anderen Sichtvermerk, Unbedenklichkeitsbescheinigung, Gutachten, oder Genehmigung im Umweltbereich vor, mit Ausnahme der für die Durchführung der Richtlinie Nr. 96/82/CE zur Beherrschung der Gefahren bei schweren Unfällen mit gefährlichen Stoffen erlassenen Bestimmungen.

Das Legislativdekret 3. April 2006, Nr. 152 in geltender Fassung hat die Richtlinie 2008/98/CE über Abfälle und zur Aufhebung bestimmter Richtlinien und die Richtlinie

Il decreto legislativo 3 aprile 2006, n. 152 e successive modifiche ed integrazioni, regola la materia ambientale.

In particolare, la Parte II, Titolo III-bis del suddetto decreto legislativo prevede per determinati impianti l'emanazione dell'autorizzazione integrata ambientale, in sostituzione di ogni altro visto, nulla osta, parere o autorizzazione in materia ambientale previsti dalla normativa, fatte salve le disposizioni emanate in attuazione della direttiva n. 96/82/CE, sul controllo degli incidenti rilevanti connessi con determinate sostanze pericolose.

Il decreto legislativo 3 aprile 2006, n. 152 e successivi aggiornamenti ha attuato la direttiva 2008/98/CE relativa ai rifiuti e che abroga alcune direttive e la direttiva 94/62/CE sugli imballaggi e



94/62/CE über Verpackungen und Verpackungsabfälle übernommen;

Das Legislativdekret 17. August 1999 Nr. 334 hat die Richtlinie Nr. 96/82/CE zur Beherrschung der Gefahren bei schweren Unfällen mit gefährlichen Stoffen übernommen;

Die Autonome Provinz Bozen regelt die Integrierte Umweltprüfung für IPPC - Projekte im Titel IV des Landesgesetzes vom 5. April 2007 Nr. 2 „Umweltprüfung für Pläne und Projekte“.

Die Autonome Provinz Bozen hat im Umweltbereich außer dem bereits zitierten Landesgesetz vom 5. April 2007 Nr. 2 verschiedene Bestimmungen erlassen, im Besonderen:

- das Landesgesetz vom 19. Dezember 1995, Nr. 26, „Landesagentur für Umwelt“,
- das Landesgesetz vom 16. März 2000, Nr. 8, „Bestimmungen zur Luftreinhaltung“,
- das Landesgesetz vom 5. Dezember 2012 Nr. 20, „Bestimmungen zur Lärmbelastung“,
- das Landesgesetz vom 18. Juni 2002 Nr. 8, „Bestimmungen über die Gewässer“,
- das Landesgesetz vom 26. Mai 2006, Nr. 4 „Abfallbewirtschaftung und Bodenschutz“,
- der Beschluss der Landesregierung vom 4. April 2005, Nr. 1072, „Bestimmungen über Bodensanierung und Wiederherstellung von verunreinigten Flächen“,
- das Dekret des Landeshauptmannes vom 11. Juli 2007, Nr. 35, „Finanzgarantie für die Tätigkeiten der Abfallbewirtschaftung“.

Der Beschluss der Landesregierung vom 8. Juli 2002, Nr. 2473, hat die Landesagentur für Umwelt als zuständige Behörde für die technischen und verwaltungsmäßigen Aufgaben bestimmt.

Am 3. September 2014 hat die Firma

sui rifiuti di imballaggio;

Il decreto legislativo 3 aprile 2006 n. 334 ha attuato la direttiva 96/82/CE relativa al controllo dei pericoli di incidenti rilevanti connessi con determinate sostanze pericolose;

La Provincia Autonoma di Bolzano ha regolamentato la valutazione ambientale integrata per progetti IPPC nel Titolo IV della legge provinciale 5 aprile 2007, n. 2, „Valutazione ambientale per piani e progetti“.

La Provincia Autonoma di Bolzano ha emanato in materia ambientale varie norme, in particolare, oltre alla già citata legge provinciale 5 aprile 2007, n. 2:

- la legge provinciale 19 dicembre 1995, n. 26, „Agenzia provinciale per l'ambiente“,
- la legge provinciale del 16 marzo 2000, n. 8, „Norme per la tutela della qualità dell'aria“,
- la legge provinciale del 5 dicembre 2012 n. 20, „Disposizioni in materia di inquinamento acustico“,
- la legge provinciale del 18 giugno 2002 n. 8, „Disposizioni sulle acque“,
- la legge provinciale del 26 maggio 2006 n. 4 „La gestione dei rifiuti e la tutela del suolo“,
- la deliberazione della Giunta provinciale 4 aprile 2005, n. 1072, „Disposizioni relative a bonifica e ripristino ambientale dei siti inquinati“,
- il decreto del Presidente della provincia del 11 luglio 2007, n. 35, „Garanzia finanziaria per le attività di gestione dei rifiuti“.

La deliberazione della Giunta provinciale dell' 8 luglio 2002, n. 2473 ha individuato l'Agenzia provinciale per l'ambiente quale autorità competente per le funzioni tecnico amministrative.

In data 3 settembre 2014 la ditta F.lli Santini Srl



Gebr. Santini GmbH das Ansuchen für die Integrierte Umweltgenehmigung für die Anlage in Bozen, Giottostr. 11, eingereicht..

Die eingereichte Dokumentation beinhaltet auch die Überprüfung der Anwendung der BAT (Best verfügbaren Techniken). Aus der Überprüfung derselben geht hervor, dass die Firma GEBR. SANTINI GmbH die in den Referenzdokumenten (BREF) vorgesehenen allgemeinen BAT, sowie jene für den Bereich Abfallbehandlung, anwendet.

Die Anlage ist **UNI EN ISO 14001** zertifiziert.

Am 9. Jänner 2015 wurde von den Technikern der Landesagentur für Umwelt ein Lokalaugenschein durchgeführt.

Am 4. und 5. Mai 2015 wurde der Hinweis auf das Verfahren der Integrierten Umweltgenehmigung der Firma GEBR. SANTINI GmbH in den Tageszeitungen *Dolomiten* und *Corriere dell'Alto Adige* veröffentlicht.

Am 22. Juni 2015 wurde der Landesagentur für Umwelt das Dokument zur Überprüfung der Pflicht zur Erstellung des Berichtes über den Ausgangszustand übermittelt.

Aus der detaillierte Bewertung aller eingesetzten Stoffe, deren Gefahrenklassen, der Menge und der Präventionsmaßnahmen zur Vermeidung einer Verschmutzung des Bodens und Grundwassers auf dem Gelände der Anlage, geht hervor, dass kein Bericht über den Ausgangszustand erstellt werden muss.

Am 24. Juni 2015 wurde die Dienststellenkonferenz im Umweltbereich gemäß Art. 5 des Landesgesetzes vom 5. April 2007 Nr. 2, abgehalten, wobei die zuständigen Ämter und Abteilungen für folgende Fachbereiche vertreten waren:

- Luft und Lärm
- Gewässerschutz
- Abfallwirtschaft

Dies vorausgeschickt **erlässt** die Dienststellenkonferenz im Umweltbereich gemäß Art. 23 des Landesgesetzes vom 5. April 2007 Nr. 2, die gegenständliche

ha präsentiert la domanda di autorizzazione integrata ambientale per l'installazione sita a Bolzano, via Giotto 11.

La documentazione presentata include anche la verifica dell'applicazione delle BAT (migliori tecnologie disponibili). Da un'analisi della stessa è emerso che la ditta F.lli SANTINI Srl. applica le BAT previste nei documenti di riferimento (BREF) delle BAT generali e del settore trattamento rifiuti.

L'impianto è certificato secondo la norma **UNI EN ISO 14001**.

In data 9 gennaio 2015 è stato eseguito il sopralluogo dai tecnici dell'Agenzia per l'ambiente.

In data 4 e 5 maggio 2015 è stato pubblicato l'avviso del procedimento per l'autorizzazione integrata ambientale della ditta F.lli SANTINI Srl. nei quotidiani *Dolomiten* e *Corriere dell'Alto Adige*.

In data 22 giugno 2015 è stato trasmesso all'Agenzia per l'ambiente il documento relativo alla verifica della sussistenza dell'obbligo di redigere la relazione di riferimento.

Dalla verifica dettagliata delle sostanze in uso, delle classi di pericolosità, delle quantità e delle misure di prevenzione messe in atto sull'area dell'installazione per evitare un potenziale inquinamento del suolo e della falda, emerge che la ditta F.lli Santini non è tenuta ad elaborare la relazione di riferimento.

In data 24 giugno 2015 si è riunita la Conferenza di servizi in materia ambientale di cui all'art. 5 della legge provinciale 5 aprile 2007, n. 2, ove erano rappresentati gli uffici e le ripartizioni competenti per i seguenti settori:

- Aria e rumore
- Tutela delle acque
- Gestione rifiuti

Ciò premesso la Conferenza di servizi in materia ambientale ai sensi dell'art. 23 della legge provinciale 5 aprile 2007, n. 2, rilascia la presente



für die

ABFALLBEHANDLUNGSANLAGE**GEBR. SANTINI GmbH**

mit Rechtssitz in Bozen, Giottostr. 4/A und operativen Sitz in Bozen, Giottostr. 11, für die Ausübung der **IPPC-Tätigkeit Kategorie 5.5** – Zeitweilige Ansammlung von gefährlichen Abfällen mit einer Gesamtkapazität von über 50 Mg.

Die Genehmigung beinhaltet auch die technisch verbundenen Tätigkeiten:

Wiederverwertung (R13-R12-R3-R4-R5) und Entsorgung (D15-D14) von nicht gefährlichen Abfällen, mit Rückgewinnung des Sekundärrohstoffes oder Weitergabe an eine externe Anlage.

Folgende Vorschriften sind einzuhalten:

a) BEREICH LUFT

1. Der Betreiber ist verpflichtet folgende organisatorische Maßnahmen zu treffen:
 - Vermeidung der Staubentwicklung durch regelmäßige Reinigung des Betriebsareals und der Zufahrtsstraße.
 - Vermeidung der Geruchbelästigung durch regelmäßige Abführung bzw. Zwischenlagerung in abgedichteten Behälter von geruchintensiven Materialien.

b) BEREICH LÄRM

1. Bis zur Genehmigung des Gemeindeplanes für die Akustische Klassifizierung gemäß Landesgesetz vom 5. Dezember 2012, Nr. 20, müssen die gesamten durch den Betrieb ausgehenden Lärmemissionen bei den Lärmempfängern innerhalb des Gewerbegebietes folgende Grenzwerte einhalten:
 - Tagesgrenzwert (von 6 bis 22 Uhr)
65 dB(A)
 - Nachtgrenzwert (von 22 bis 6 Uhr)
55 dB(A)

2. Falls der in Art. 5 des Landesgesetzes vom

all'

IMPIANTO TRATTAMENTO RIFIUTI**F.LLI SANTINI Srl**

con sede legale a Bolzano, via Giotto 4/A e sede operativa a Bolzano via Giotto 11, per l'esercizio dell'attività **IPPC codice 5.5** – Accumulo temporaneo di rifiuti pericolosi con capacità totale superiore a 50 Mg.

L'autorizzazione comprende anche le attività tecnicamente connesse:

Recupero (R13-R12-R3-R4-R5) e smaltimento (D15-D14) di rifiuti non pericolosi, con recupero a materia prima secondaria o preliminare all'avvio a impianti esterni.

Sono da rispettare le seguenti prescrizioni:

a) SETTORE ARIA

1. Il gestore è tenuto ad applicare i seguenti accorgimenti organizzativi:
 - Riduzione della formazione di polveri attraverso la regolare spazzatura del piazzale dell'azienda e della strada d'accesso.
 - Riduzione della formazione di odori molesti attraverso l'allontanamento e/o la custodia temporanea in recipienti ermetici delle sostanze fortemente odoranti.

b) SETTORE RUMORE

1. Fino ad approvazione del Piano Comunale di Classificazione Acustica di cui all'art. 5 della legge provinciale 5 dicembre 2012, n. 20, l'insieme delle emissioni sonore prodotte dall'azienda deve garantire presso i ricettori all'interno della zona produttiva i seguenti valori limite:
 - Valore limite diurno (dalle ore 6 alle 22)
65 dB(A)
 - Valore limite notturno (dalle ore 22 alle 6)
55 dB(A)
2. Qualora il Piano Comunale di Classificazione



5. Dezember 2012, Nr. 20 erwähnte Gemeindeplan für akustische Klassifizierung (G.A.K.) andere Grenzwerte als die in Punkt 1 erwähnten festlegen sollte, muss der Betreiber der Landesagentur für Umwelt innerhalb von drei Monaten nach endgültigem Inkrafttreten des G.A.K.s einen Lärmbericht über den gesamten Betrieb vorlegen, welcher die Einhaltung der im G.A.K. festgelegten Grenzwerte beweist.

3. Bei Errichtung von neuen Anlagen oder bei wesentlichen Änderungen bereits bestehender Anlagen ist der Betreiber verpflichtet die Einhaltung der Planungsgrenzwerte laut Tabelle 2 von Anhang A des Landesgesetzes vom 5. Dezember 2012, Nr. 20 zu garantieren. Dazu reicht er, zusammen mit der Dokumentation über die vorgesehenen Änderungen, einen von einem befähigten Lärmschutztechniker erstellten Bericht über die Lärmeinwirkung ein.

Acustica (PCCA) di cui all'art. 5 della legge provinciale 5 dicembre 2012, n. 20 modificasse i valori limite di cui al punto 1, il gestore è tenuto a presentare all'Agenzia provinciale per l'ambiente, entro tre mesi dall'approvazione definitiva dello stesso, una valutazione acustica dell'intero stabilimento che dimostri il rispetto dei valori limite in esso stabiliti.

3. In caso di realizzazione di nuovi impianti o di modifica sostanziale di quelli già esistenti, il gestore è tenuto a garantire il rispetto dei valori limite di pianificazione previsti dalla tabella 2 dell'allegato A della legge provinciale 5 dicembre 2012, n. 20. A tal fine inoltra, contestualmente alla documentazione delle modifiche progettate, una valutazione di impatto acustico redatta da un tecnico competente in acustica.

c) BEREICH ABWÄSSER

1. Bei der Ableitung S1 (Ölabscheider) in die Schmutzwasserkanalisation, sind die Emissionsgrenzwerte gemäß der Anlage E des Landesgesetzes vom 18. Juni 2002, Nr. 8 einzuhalten.
2. Die Wartung der Ölabscheideranlage ist gemäß Norm EN 858-2 und entsprechend den Anweisungen des Herstellers von einem Sachkundigen der Firma oder eines externen Unternehmens durchzuführen. Mindestens alle 6 Monate ist die Ermittlung des Schlammvolumens und das Messen der Leichtflüssigkeitsschichtdicke durchzuführen. Weiters ist die Funktionstüchtigkeit des Koaleszenzeinsatzes, der selbsttätigen Verschlusseinrichtung und der eventuell vorhandenen Warneinrichtung zu überprüfen. Die Entleerung und Entsorgung von Schlamm und Leichtflüssigkeit von Seiten eines spezialisierten Unternehmens ist zu veranlassen, wenn 50% des verfügbaren Schlammvolumens oder 80% des speicherbaren Leichtflüssigkeitsvolumens erreicht sind. Wartung, Reinigung und andere spezielle Ereignisse müssen im Betriebsbuch festgehalten werden, das den Kontrollbehörden zur Verfügung

c) SETTORE ACQUE REFLUE

1. Allo scarico S1 (disoleatore) nella rete fognaria nera, devono essere rispettati i valori limite di emissione dell'allegato E della legge provinciale 18 giugno 2002, n. 8.
2. La manutenzione dell'impianto di disoleazione deve essere effettuata in conformità alla norma EN 858-2 e alle istruzioni del costruttore da parte di personale qualificato della ditta oppure di una ditta esterna. Almeno ogni 6 mesi va effettuata la misurazione del volume di fango e dello spessore dei liquidi leggeri. Inoltre deve essere verificato il funzionamento del filtro a coalescenza, del dispositivo di chiusura automatica e del dispositivo di segnalazione se presente. Lo svuotamento e lo smaltimento del fango e del liquido leggero da parte di un'impresa specializzata va effettuato quando si raggiunge 50% del volume disponibile per il fango o l'80% della capacità di accumulo di liquido leggero. La manutenzione, la pulizia ed altri eventi specifici devono essere registrati in un libretto di gestione che deve essere messo a disposizione delle autorità di controllo.



gestellt werden muss.

3. Auf den Freiflächen, die nicht an den Ölabscheider und die Schmutzwasserkanalisation angeschlossen sind, dürfen keine wassergefährdenden Tätigkeiten durchgeführt werden.
4. Die Lager von verunreinigenden Stoffen müssen den Bestimmungen gemäß Art. 45 des Landesgesetzes vom 18. Juni 2002, Nr. 8 entsprechen (mit Auffangwanne, im geeigneten Raum oder doppelwandig, usw.).
5. Gemäß Artikel 41 des Landesgesetzes vom 18. Juni 2002, Nr. 8, ist der Inhaber der Ableitung verpflichtet, Unterbrechungen des regulären Betriebs der Anlagen infolge unvorhergesehener Schäden, wegen außerordentlicher Instandhaltung oder aus anderen Gründen dem Amt für Gewässerschutz und dem Betreiber der Kanalisation unverzüglich zu melden.
Innerhalb von 48 Stunden nach der Meldung laut dem obgenannten Absatz muss dem Amt für Gewässerschutz mitgeteilt werden, welche Sofortmaßnahmen ergriffen wurden, um die Verunreinigung oder Verunreinigungsgefahr einzuschränken oder nicht zu vergrößern. Es muss weiters ein Programm mit den durchzuführenden Maßnahmen und mit Angabe der erforderlichen Zeit für die Wiederaufnahme eines ordnungsgemäßen Betriebes der Anlagen vorgelegt werden.
3. Sulle aree scoperte che non sono allacciate al disoleatore ed alla fognatura nera, non possono essere effettuate attività inquinanti per l'acqua.
4. I depositi di liquidi inquinanti devono rispondere alle norme di cui all'art. 45 legge provinciale 18 giugno 2002, n. 8 (con vasca o locale di contenimento, serbatoi a doppia parete, ecc.).
5. Ai sensi dell'articolo 41 della legge provinciale del 18 giugno 2002, n. 8, è fatto obbligo al titolare dello scarico, di dare immediata notizia all'Ufficio tutela acque e al gestore della rete fognaria, delle interruzioni del regolare esercizio degli impianti dovute a guasti accidentali, a manutenzione straordinaria o ad altro inconveniente.
Entro le 48 ore successive alla comunicazione sopraccitata deve essere data comunicazione all'Ufficio tutela acque degli interventi urgenti attuati per non aggravare o contenere la situazione di inquinamento o di pericolo di inquinamento e del programma indicante gli interventi da attuare ed i tempi necessari per il ripristino del corretto funzionamento degli impianti stessi.

d) BEREICH ABFALL

Genehmigt wird die:

- Zwischenlagerung (D15),
- Verwertung / Rückgewinnung (R4) von Metallen und Metallverbindungen,
- Verwertung / Rückgewinnung (R5) anderer anorganischer Stoffe und organischer Stoffe, die nicht als Lösemittel verwendet werden,
- Rekonditionierung (D14) von gefährlichen und nicht gefährlichen Sonderabfällen
- Ansammlung (R13) von gefährlichen und nicht gefährlichen Sonderabfällen

I. STOCK

Maximale lagerbare Containers: 21

Für ermächtigte EAK und Verfahren, siehe

d) SETTORE RIFIUTI

Viene autorizzato il:

- deposito preliminare (D15),
- riciclo/recupero (R4) dei metalli o dei composti metallici,
- riciclo/recupero (R5) di altre sostanze inorganiche e sostanze organiche non utilizzate come solventi,
- ricondizionamento preliminare (D14) di rifiuti speciali pericolosi e non
- messa in riserva (R13) di rifiuti speciali pericolosi e non

I° PIANO

Quantitativo massimo containers: 21

Per CER autorizzati e relative operazioni, vedi



Anhang E¹.

II. STOCK

Maximale lagerbare Containers: 10

Für ermächtigte EAK und Verfahren, siehe Anhang E¹.

III. STOCK

Für ermächtigte EAK und Verfahren, siehe Anhang E¹.

1. Der Standort der Anlage ist: Giottostraße 11, B.P. Nr.2416/52-2416/53 K.G. Zwölfmalgreien.

2. Der Anhang C beinhaltet den Lageplan, Anhang E beinhaltet die Abfallarten und -mengen.¹

3. Für die Zusammenlegungsstätigkeit von gefährlichen Abfällen, siehe technischer Bericht vom 22. September 2014 von Dr.Giuseppe Tondini, der integrierender Bestandteil der vorliegenden Genehmigung ist (Anhang D).

4. Die standortgebundenen und die beweglichen Behälter müssen entsprechend der Planunterlage (Anhang C) aufgestellt werden.

5. Der Lagerplatz muss mit Schildern oder Aufschriften versehen werden, die auf die Art und Gefährlichkeit der Abfallstoffe hinweisen.

6. Die Entsorgung oder Verwertung der vorübergehend gelagerten Abfälle hat in ermächtigten Anlagen zu erfolgen. Bevor die Abfälle zur Entsorgung oder Verwertung an Dritte abgegeben werden, muss der Verantwortliche feststellen, ob die Empfänger die Ermächtigungen laut geltender Bestimmungen besitzen.

7. Am Sitz des Betreibers muss gemäß Artikel 17 des Landesgesetzes vom 26. Mai 2006, Nr. 4, ein eigenes Eingangs- und Ausgangsregister geführt werden; dieses Register ist für die Dauer von mindestens fünf Jahren ab der letzten Ein-

allegato E¹.

II° PIANO

Quantitativo massimo containers: 10

Per CER autorizzati e relative operazioni, vedi allegato E¹.

III° PIANO

Per CER autorizzati e relative operazioni, vedi allegato E¹.

1. Sede dell'impianto: Via Giotto 11, pp. ff. n.2416/52-2416/53 C.C. Dodiciville.

2. L'allegato C contiene la planimetria e l'allegato E i tipi e le quantità di rifiuti.¹

3. Per l'accorpamento di rifiuti pericolosi, vedi relazione tecnica del 22 settembre 2014 del dott.Giuseppe, che fa parte integrante della presente autorizzazione (Anhang D).

4. I recipienti fissi e mobili devono essere dislocati come indicato nella planimetria (Allegato C).

5. Allo scopo di rendere nota, durante lo stoccaggio provvisorio, la materia e la pericolosità dei rifiuti devono essere posti presso l'area di stoccaggio dei contrassegni ben visibili.

6. Lo smaltimento o recupero dei rifiuti stoccati provvisoriamente dovrà avvenire in installazioni autorizzate. Prima che i rifiuti vengano consegnati a terzi per lo smaltimento o recupero, il responsabile deve accertare che i ricevitori siano muniti delle autorizzazioni secondo le normative vigenti.

7. Presso la sede del gestore deve essere tenuto un apposito registro di carico e scarico in conformità all'articolo 17 della legge provinciale 26 maggio 2006, n. 4; tale registro deve essere conservato per almeno cinque anni dall'ultima registrazione.

¹ Geändert mit Verwaltungsakt vom 28. Februar Prot. Nr. 130495
Modificato con provvedimento del 28 febbraio n. prot. 130495



tragung aufzubewahren.

8. Der Betreiber hat die Pflicht, der zuständigen Handelskammer innerhalb 30. April des nachfolgenden Jahres den Einheitsdruck für die Erklärung im Umweltbereich gemäß Art. 6 des Gesetzes vom 25. Jänner 1994, Nr. 70 einzureichen.
9. Die Zwischenlagerung für gefährliche gefährliche Abfälle ist einer **Finanzgarantie in Höhe von 900.000 €** zu Gunsten der Autonomen Provinz Bozen (siehe Anhang B) unterworfen, die innerhalb 30 Tagen ab Erhalt der gegenständlichen Genehmigung hinterlegt werden muss. Dieser Betrag berücksichtigt die Reduzierung der Finanzgarantie von 40% gemäß Dekret des Landeshauptmanns vom 11. Juni 2007, Nr. 35, Art. 3, Absatz 5 für Anlagen, die im Besitz der Umweltzertifizierung gemäß ISO 14001 sind.
8. Il gestore ha l'obbligo di trasmettere alla C.C.I.A.A. competente per territorio entro il 30 di aprile di ogni anno il M.U.D. ai sensi dell'art. 6 della legge del 25 gennaio 1994, n. 70.
9. Lo stoccaggio dei rifiuti pericolosi è subordinato alla prestazione di una **garanzia finanziaria pari a 900.000 €** a favore della Provincia Autonoma di Bolzano (vedi allegato B) da depositare entro il termine massimo di 30 giorni dal ricevimento della presente autorizzazione. Tale importo tiene conto della riduzione del 40% prevista dal decreto del Presidente della Provincia dell'11 giugno 2007, n. 35, art. 3, comma 5, per le installazioni in possesso della certificazione ambientale ISO 14001.

e) WEITERE VORSCHRIFTEN

1. Bei Überschreitung oder einer konkreten und aktuellen Gefahr der Überschreitung der Grenzwerte der verunreinigenden Substanzen muss die betroffene Fläche, im Sinne der geltenden Bestimmungen und unter Einhaltung der darin vorgesehenen Modalitäten, dringenden Maßnahmen zur Sicherstellung, Sanierung und Wiederherstellung unterzogen werden, um die Quellen der Verunreinigung und die verunreinigenden Substanzen zu entfernen oder die Konzentration der verunreinigten Substanzen wenigstens bis zu den Grenzwerten zu verringern.

Bei der endgültigen Beendigung der Tätigkeiten muss der Standort der Anlage nach der geltenden Gesetzgebung im Bereich Umweltsanierung und Wiederherstellung wiederhergestellt werden. Dabei müssen die potenziellen bestehenden Verschmutzungs-ursachen des Bodens und die während der Ausübung der Tätigkeit eingetretenen Vorfälle berücksichtigt werden.

2. Der Betreiber der Anlage muss der Kontrollbehörde die **notwendige**

e) ULTERIORI DISPOSIZIONI

1. In caso di superamento o di pericolo concreto ed attuale di superamento dei valori di concentrazioni limite accettabili per le sostanze inquinanti, il sito deve essere sottoposto ad interventi di messa in sicurezza d'emergenza, di bonifica e ripristino ambientale per eliminare le fonti d'inquinamento e le sostanze inquinanti o ridurre le concentrazioni delle sostanze inquinanti a valori di concentrazione almeno pari ai valori di concentrazione limite accettabili, ai sensi e con le modalità previste dalla normativa vigente.

All'atto della cessazione definitiva delle attività, ove ne ricorrano i presupposti, il sito su cui insiste l'installazione deve essere ripristinato ai sensi della normativa vigente in materia di bonifiche e ripristino ambientale, tenendo conto delle potenziali fonti permanenti di inquinamento del terreno e degli eventi accidentali che si siano manifestati durante l'esercizio.

2. Il gestore dell'installazione deve fornire all'autorità ispettiva l'assistenza necessaria



Unterstützung bei der Durchführung der Überprüfungen und der Probenahmen, bei der Sammlung von Informationen und bei jeder anderen Tätigkeit betreffend die Kontrolle zur Beachtung der vorgeschriebenen Vorschriften gewähren.

3. Der Betreiber der Anlage ist verpflichtet alle Maßnahmen für die Überprüfungen und Probenahmen der flüssigen und gasförmigen Austritte sowie für Probenahmen von diversen Materialien der Zwischenlagerung und Lagerung von Abfällen zu realisieren.
4. Der Betreiber der Anlage muss **jährlich innerhalb 31. Jänner** einen **Bericht in digitaler Form** über den Produktionsverlauf und die Emissionskontrollen (Luft, Lärm, Wasser) des Vorjahres an die Landesagentur für Umwelt, Amt für Umweltverträglichkeitsprüfung und an die Gemeinde Bozen schicken. Der Originalbericht wird im Betrieb für mindestens 5 Jahre aufbewahrt.

Die nächste Überprüfung der Genehmigung erfolgt spätestens innerhalb Juni 2027 (12 Jahre nach der Ausstellung der letzten Erneuerung, nachdem die Gebr. Santini GmbH ISO 14001 zertifiziert ist).

Die gegenständliche Verwaltungsmaßnahme unterliegt auf jedem Fall einer Überprüfung, falls eine der im Art. 29-octies des gesetzesvertretenden Dekretes vom 3. April 2006, Nr. 152 vorgesehenen Bedingungen eintritt.

Der Betreiber ist verpflichtet, der Landesagentur für Umwelt und der Gemeinde Bozen die für die Anlage projektierten Änderungen mitzuteilen zusammen mit den notwendigen Unterlagen zum Zweck einer Bewertung für eine eventuelle Aktualisierung der integrierten Umweltgenehmigung oder der betreffenden Bedingungen.

Die Landesagentur für Umwelt, Amt für Umweltverträglichkeitsprüfung wird eine Kopie der gegenständlichen Umweltgenehmigung der Gemeinde Bozen weiterleiten.

per lo svolgimento delle ispezioni, il prelievo di campioni, la raccolta di informazioni e qualsiasi altra operazione inerente al controllo del rispetto delle prescrizioni imposte.

3. Il gestore è in ogni caso obbligato a realizzare tutte le opere che consentano l'esecuzione di ispezioni e campionamenti degli effluenti gassosi e liquidi, nonché prelievi di materiali vari da magazzini, depositi e stoccaggi di rifiuti.
4. Il gestore dell'installazione deve trasmettere **entro il 31 gennaio di ogni anno** all'Agenzia provinciale per l'Ambiente, Ufficio Valutazione impatto ambientale, e al Comune di Bolzano un **rapporto in forma digitale** con informazioni in merito all'andamento del processo e dei controlli delle emissioni (atmosfera, rumore, acqua) effettuati nell'arco dell'anno precedente. Il L'originale del rapporto verrà conservato presso lo stabilimento per almeno 5 anni.

Il prossimo riesame dell'autorizzazione avverrà al più tardi entro giugno 2027 (12 anni dall'emanazione dell'ultimo rinnovo, essendo la F.Ili Santini Srl certificata ISO 14001).

Il presente provvedimento è comunque soggetto a riesame qualora si verifichi una delle condizioni previste dall'articolo 29-octies del decreto legislativo 3 aprile 2006, n. 152.

Il gestore è tenuto a comunicare all'Agenzia provinciale per l'ambiente e al Comune di Bolzano le modifiche progettate all'installazione corredate della necessaria documentazione, ai fini della valutazione per un eventuale aggiornamento dell'autorizzazione integrata ambientale o delle relative condizioni.

L'Agenzia provinciale per l'ambiente, Ufficio Valutazione impatto ambientale provvederà a trasmettere copia della presente autorizzazione al Comune di Bolzano.



Kopie der gegenständlichen Umweltgenehmigung und der Ergebnissen der Kontrollen über die Emissionen wird der Öffentlichkeit für die Einsichtnahme bei der Landesagentur für Umwelt zur Verfügung gestellt.

Gegen die gegenständliche Umweltgenehmigung kann Beschwerde bei der Landesregierung innerhalb von dreißig Tagen oder beim Verwaltungsgericht innerhalb von sechzig Tagen ab dem Tag der Zustellung desselben Aktes, oder der Mitteilung des Aktes im Verwaltungsweg eingereicht werden.

Copia della presente autorizzazione nonché dei risultati dei controlli delle emissioni, viene messa a disposizione per la consultazione da parte del pubblico presso l'Agenzia provinciale per l'ambiente.

Contro la presente autorizzazione è ammesso ricorso alla Giunta provinciale nel termine di trenta giorni o al Tribunale Amministrativo Regionale entro sessanta giorni dalla data della notificazione o comunicazione in via amministrativa dello stesso.

**Anlagen / Allegati****ANHANG A – ALLEGATO A**

*Die durch die Integrierte Umweltgenehmigung ersetzte Genehmigungen
Autorizzazioni sostituite dall'Autorizzazione Integrata Ambientale*

ANHANG B – ALLEGATO B

*Finanzgarantie
Garanzia finanziaria*

ANHANG C – ALLEGATO C

*Lageplan²
Planimetria²*

ANHANG D– ALLEGATO D

*Technischer Bericht Dr. Giuseppe Tondini
Relazione tecnica Dr. Giuseppe Tondini*

ANHANG E– ALLEGATO E³

*Liste der Abfallarten und -mengen mit den entsprechenden Kodexes
Elenco delle tipologie e quantità di rifiuti e codici relativi*

² Ersetzt mit Verwaltungsakt vom 28 Februar 2017 Prot Nr. 130495
Sostituito con provvedimento del 28 febbraio 2017 n. prot. 130495

³ Ersetzt mit Verwaltungsakt vom 5 Mai 2017 Prot Nr. 276421
Sostituito con provvedimento del 5 maggio 2017 n. prot. 276421



Anhang A	Allegato A
<i>Die durch die Integrierte Umweltgenehmigung ersetzte Genehmigungen</i>	<i>Autorizzazioni sostituite dall'Autorizzazione Integrata Ambientale</i>
Ermächtigung Nr. 4293 vom 26.03.2015 Prot.Nr. 183973 (Amt für Abfallwirtschaft)	Autorizzazione n. 4293 del 36.03.2015 n.prot. 183973 (Ufficio Gestione rifiuti)
Ermächtigung für die Ableitung der Industriellen Abwässer vom 27.11.2012 Prot.Nr. 636032 (Amt für Gewässerschutz)	Autorizzazione allo scarico delle acque reflue industriali del 27.11.2012 n.prot. 636032 (Ufficio Tutela acque)



Anhang B	Allegato B
Finanzgarantie	Garanzia finanziaria

An das
Amt für Abfallwirtschaft
Amba-Alagi-Straße 35
39100 BOZEN

FINANZGARANTIE FÜR ABFALLENTSORGUNGSUNTERNEHMEN

Finanzgarantie Nr. _____ Datum _____

Vorausgeschickt,

1. dass das Unternehmen (die Firma) _____, mit Sitz in _____, Steuernummer _____, die Tätigkeit _____, genehmigt mit Ermächtigung Nr. _____ vom _____, gemäß den einschlägigen Rechtsvorschriften vornehmen will,
2. dass genannte Tätigkeit nur dann ausgeübt werden kann, wenn gemäß den einschlägigen Rechtsvorschriften eine Finanzgarantie zur Deckung der Kosten für die allfällige Abfallentsorgung, Sanierung und Wiederherstellung des früheren Zustands sowie zur Abdeckung der entstandenen Umweltschäden laut Artikel 299 u. ff des Legislativdekretes vom 3. April 2006, Nr. 152, geleistet wird.

Dies vorausgeschickt, verbürgt sich die Gesellschaft _____ mit Sitz in _____, Steuernummer _____, gemäß Gesetz vom 10. Juni 1982, Nr. 348, zur Sicherheitsleistung befugt, im Sinne und für die Rechtswirkungen von Artikel 1936 u. ff. des Zivilgesetzbuchs zu nachstehenden Bedingungen für das Unternehmen und für seine gesetzesmäßigen Gesamtschuldner zu Gunsten der Autonomen Provinz Bozen, Steuernummer 00390090215, für einen Höchstbetrag von insgesamt _____ € (in Buchstaben _____ €). Das Unternehmen nimmt auch für seine Rechtsnachfolger, mit denen es für die Vertragserfüllung solidarisch haftet, an. Diese Finanzgarantie wird zur Abdeckung der durch die Tätigkeit des Unternehmens im Zeitraum der Wirksamkeit der Ermächtigung verursachten Kosten für

- a) die Abfallentsorgung,
- b) die Sanierung,
- c) die Wiederherstellung des früheren Zustands,

entstandene Umweltschäden laut Artikel 299 u. ff des Legislativdekretes vom 3. April 2006, Nr. 152 geleistet.



REGELUNG DER RECHTSBEZIEHUNG ZWISCHEN DER GESELLSCHAFT UND DER AUTONOMEN PROVINZ BOZEN

Art. 1 (Umfang der Finanzgarantie) Die Gesellschaft haftet im genannten Gesamthöchstausmaß für Beträge, die das Unternehmen und seine gesetzmäßigen Gesamtschuldner der Autonomen Provinz Bozen zur Deckung der für den Transport, die Entsorgung von Abfällen, die Sanierung und die Wiederherstellung des früheren Zustands erforderlichen Ausgaben sowie als Entschädigung für entstandene Umweltschäden gemäß Artikel 299 u. ff. des Legislativdekretes vom 3. April 2006, Nr. 152, schulden, soweit diese auf eine im Zeitraum der Wirksamkeit der Ermächtigung durch eine beliebige fahrlässige oder vorsätzliche Handlung verursachte Nichterfüllung der Verpflichtungen gegenüber dem Land zurückzuführen sind, die auf Rechtsvorschriften, etwaigen Abkommen und zusätzlichen Maßnahmen anderer öffentlicher Körperschaften oder Organe, auch Kontrollorgane, beruhen.

Art. 2 (Wirksamkeit der Finanzgarantie) Diese Finanzgarantie ist ab dem Datum der Ermächtigung wirksam.

Art. 3 (Dauer der Finanzgarantie) Die Finanzgarantie gilt für die Dauer der Ermächtigung und für weitere sechs Monate.

Art. 4 (Rücktrittsvorbehalt) Die Gesellschaft kann jederzeit vom Vertrag zurücktreten. Die Finanzgarantie erlischt nach Ablauf von dreißig Tagen ab entsprechender Mitteilung durch Einschreiben mit Rückschein an das Land und an das Unternehmen.

In diesem Fall gilt die Finanzgarantie jedoch weiterhin bei Nichterfüllung vor Wirksamwerden des Rücktritts und das Land kann seine Forderung für weitere sechs Monate im Sinne von Artikel 3 geltend machen.

Art. 5 (Prämienzahlung) Die Nichtzahlung der Prämie und allfälliger Zusatzprämien vonseiten des Unternehmens sowie sonstige Einwände, welche die Rechtsbeziehung zwischen der Gesellschaft und dem Unternehmen betreffen, dürfen gegenüber dem Land nicht erhoben werden.

Art. 6 (Schadensanmeldung – Zahlungsaufforderung) Sind die im Vorspann genannten Voraussetzungen für die Betreibung der Sicherheitsleistung gegeben und hat das Unternehmen seine Verbindlichkeit nicht erfüllt, so fordert das Land durch begründetes Schreiben, das auch dem Unternehmen zugeschickt wird, die Gesellschaft dazu auf, den gemäß Artikel 1 geschuldeten Betrag im Rahmen des verbürgten Gesamthöchstbetrags einzuzahlen. In diesem Fall ist Folgendes zu beachten:

- a) handelt es sich um Kosten für den Transport und die Entsorgung von Abfall, die Sanierung und die Wiederherstellung des früheren Zustands, so nimmt die Gesellschaft innerhalb von dreißig Tagen ab Erhalt der Zahlungsaufforderung die Einzahlung vor und benachrichtigt das Unternehmen davon – weder die Gesellschaft noch das Unternehmen können Einwände erheben;
- b) handelt es sich um die Entschädigung für entstandene Umweltschäden laut Artikel 299 u. ff. des Legislativdekretes vom 3. April 2006, Nr. 152, so nimmt die Gesellschaft erst dann die Einzahlung vor, wenn der Entschädigungsanspruch durch ein rechtskräftiges Urteil festgestellt worden ist.

Für die Erfüllung dessen, was Absatz 1 vorsieht, ist die Anwendung von Artikel 9 Voraussetzung.

Sind die von der Gesellschaft eingezahlten Beträge nicht oder nur teilweise geschuldet, so kann der entsprechende Rechtsweg bestritten werden.

Mit jeder von der Gesellschaft vorgenommenen Einzahlung erfolgt automatisch eine entsprechende Verkürzung des Bürgschaftsbetrags.

Art. 7 (Verzicht auf die vorherige Betreibung) Die Gesellschaft darf die in Artikel 1944 des Zivilgesetzbuches vorgesehene Begünstigung der vorherigen Betreibung beim Unternehmen nicht geltend machen.

Art. 8 (Einsetzung in die Rechte) Die Gesellschaft wird entsprechend dem entrichteten Schuldbetrag in alle Rechte eingesetzt, die das Land dem Unternehmen und seinen aus welchem Rechtstitel auch immer berechtigten Rechtsnachfolgern gegenüber hatte.

Um die Eintreibung zu erleichtern, stellt das Land der Gesellschaft alle in seinem Besitz befindlichen zweckdienlichen Daten zur Verfügung.

Art. 9 (Mitteilungen an die Gesellschaft) Die mit diesem Vertrag verbundenen Mitteilungen und Zustellungen an die Gesellschaft sind nur dann gültig, wenn sie per Einschreiben an den im Vorspann angeführten Sitz ihrer Generaldirektion gehen.

Art. 10 (Gerichtsstand) Für Streitigkeiten zwischen der Gesellschaft und dem Land ist der Gerichtsstand Bozen zuständig.

UNTERSCHRIFT



Spett.le
Ufficio Gestione Rifiuti
Via Amba Alagi 35
39100 BOLZANO

GARANZIA FINANZIARIA PER LE IMPRESE ESERCENTI ATTIVITÀ DI GESTIONE DEI RIFIUTI

Garanzia finanziaria n. _____ data _____

Premesso:

1. che l'impresa (ditta) _____, con sede in _____, codice fiscale n. _____, intende effettuare, ai sensi delle vigenti disposizioni, attività di _____ approvata con autorizzazione n. _____ del _____.
- 2) che detta attività è subordinata alla prestazione di garanzia finanziaria idonea a coprire, ai sensi della normativa vigente, eventuali operazioni di smaltimento di rifiuti, bonifica e ripristino delle installazioni e delle aree contaminate, nonché l'eventuale risarcimento degli ulteriori danni all'ambiente, ai sensi dell'art. 299 e. ss. del decreto legislativo 3 aprile 2006, n. 152, in conseguenza della attività svolta.

Ciò premesso, la società _____ abilitata al rilascio di cauzione o autorizzata all'esercizio del ramo cauzione e quindi in regola con quanto disposto dalla legge 10 giugno 1982, n. 348, con sede in _____ codice fiscale _____ alle condizioni che seguono, ai sensi e per gli effetti dell'art. 1936 e seguenti del codice civile, si costituisce fideiussore dell'impresa _____ e dei suoi obbligati solidali ai sensi di legge -- la quale accetta per sé e per i suoi propri successori ed aventi causa, dichiarandosi con questi solidalmente tenuta per le obbligazioni derivanti dal presente contratto -- a favore della Provincia Autonoma di Bolzano, codice fiscale n. 00390090215 fino a concorrenza dell'importo massimo complessivo di _____ € (in lettere _____ €) a garanzia delle somme dovute per:

- a) operazioni di smaltimento di rifiuti;
- b) bonifica;
- c) ripristino delle installazioni e delle aree contaminate;
- d) risarcimento degli ulteriori danni all'ambiente ai sensi dell'art. 299 e. ss. del decreto legislativo 3 aprile 2006, n. 152,

qualora gli interventi di cui alle lettere precedenti siano conseguenti alla attività svolta dall'impresa nel periodo di efficacia dell'autorizzazione.



CONDIZIONI CHE REGOLANO IL RAPPORTO TRA LA SOCIETÀ E LA PROVINCIA AUTONOMA DI BOLZANO

Art. 1 (Delimitazione della garanzia). -- La società garantisce alla Provincia autonoma di Bolzano, fino alla concorrenza dell'importo massimo complessivo indicato in premessa, le somme che l'impresa e i suoi obbligati solidali ai sensi di legge siano tenuti a corrispondere alla Provincia autonoma di Bolzano stessa per la copertura delle spese necessarie, comunque inerenti o connesse, ad eventuali operazioni di trasporto e smaltimento di rifiuti, bonifica e ripristino di installazioni ed aree contaminate, nonché all'eventuale risarcimento degli ulteriori danni all'ambiente ai sensi dell'art. 299 e. ss. del decreto legislativo 3 aprile 2006, n. 152, in conseguenza delle eventuali inadempienze verificatesi nel periodo di efficacia dell'autorizzazione a cui si riferisce la presente garanzia e determinate da qualsiasi atto o fatto colposo o doloso rispetto agli obblighi verso la Provincia derivanti dalle leggi, dai regolamenti, da eventuali convenzioni e da ulteriori provvedimenti adottati da altri enti od organi pubblici anche di controllo.

Art. 2 (Efficacia della garanzia). -- La presente garanzia ha efficacia a decorrere dalla data dell'autorizzazione.

Art. 3 (Durata della garanzia). -- La presente garanzia copre la durata dell'autorizzazione ed un ulteriore periodo di sei mesi.

Art. 4 (Facoltà di recesso). -- La società può recedere dal contratto in qualsiasi momento con l'effetto della cessazione della garanzia dal trentesimo giorno successivo alla comunicazione alla Provincia e all'impresa con lettera raccomandata con ricevuta di ritorno.

In tal caso la garanzia mantiene efficacia per le inadempienze verificatesi nel periodo anteriore alla data in cui il recesso ha avuto effetto e la Provincia può avvalersene per ulteriori sei mesi ai sensi dell'art. 3.

Art. 5 (Pagamento del premio). -- Il mancato pagamento del premio e degli eventuali supplementi di premio da parte dell'impresa nonché altre eventuali eccezioni relative al rapporto tra la società e l'impresa non potranno essere opposti alla Provincia.

Art. 6 (Avviso di sinistro - Pagamento). -- Qualora ricorrano i presupposti di cui in premessa per l'escussione della garanzia e l'impresa non abbia adempiuto a quanto da essa dovuto, la Provincia -- con richiesta motivata inviata anche all'impresa -- inviterà la società a versargli la somma dovuta ai sensi dell'art. 1 ed in tal caso, fermo il limite massimo complessivo dell'importo garantito:

a) per quel che riguarda spese per operazioni di trasporto e smaltimento dei rifiuti, bonifica e ripristino delle installazioni e delle aree contaminate. La società provvederà al pagamento entro trenta giorni dal ricevimento della richiesta senza opporre alcuna eccezione, dandone avviso all'impresa che nulla potrà eccepire al riguardo;

b) per quel che riguarda il ristoro di ulteriori danni all'ambiente ai sensi dell'art. 299 e. ss. del decreto legislativo 3 aprile 2006, n. 152, la società provvederà al pagamento allorché il risarcimento sia stato fissato con sentenza passata in giudicato.

Ai fini degli adempimenti di cui al comma precedente si applica quanto previsto all'art. 9.

Restano salve le azioni di legge nel caso che le somme pagate dalla società risultassero parzialmente o totalmente non dovute.

Dopo ogni pagamento effettuato dalla società l'importo garantito si riduce automaticamente dell'importo corrispondente a quanto pagato dalla società stessa.

Art. 7 (Rinuncia alla preventiva escussione). -- La società non godrà del beneficio della preventiva escussione dell'impresa, ai sensi dell'art. 1944 codice civile.

Art. 8 (Surrogazione). -- La società è surrogata, nei limiti delle somme pagate, alla Provincia di tutti i diritti, ragioni e azioni verso l'impresa, i suoi successori ed aventi causa a qualsiasi titolo.

La Provincia faciliterà le azioni di recupero fornendo alla società tutti gli elementi utili in suo possesso.

Art. 9 (Forma delle comunicazioni alla società). -- Tutte le comunicazioni e notifiche alla società dipendenti dal presente contratto, per essere valide, dovranno essere fatte esclusivamente con lettera raccomandata alla sede della sua Direzione generale, risultante dalla premessa.

Art. 10 (Foro competente). -- In caso di controversia tra la società e la Provincia, il foro competente è quello di Bolzano.

FIRMA



Anhang C	Allegato C
<i>Lageplan</i>	<i>Planimetria</i>

modifica planimetria attività

HT:200
02-2015

DEPOSITO PER MEZZI E ATTREZZATURE AZIENDALI
P.C.D. 4711 m.P.F. 2416/52 P.F. 2416/53 C.C. DODICIVILLE
VIA GIOTTO BOLZANO


Arch. Enzo Tacconi via S. Altmann, 17 Bolzano - 335257983 - enzo.tacconi@tin.it

11.02.2015

SANTINI S.P.A.

Via Giotto 4 39100 Bolzano


LEGENDA

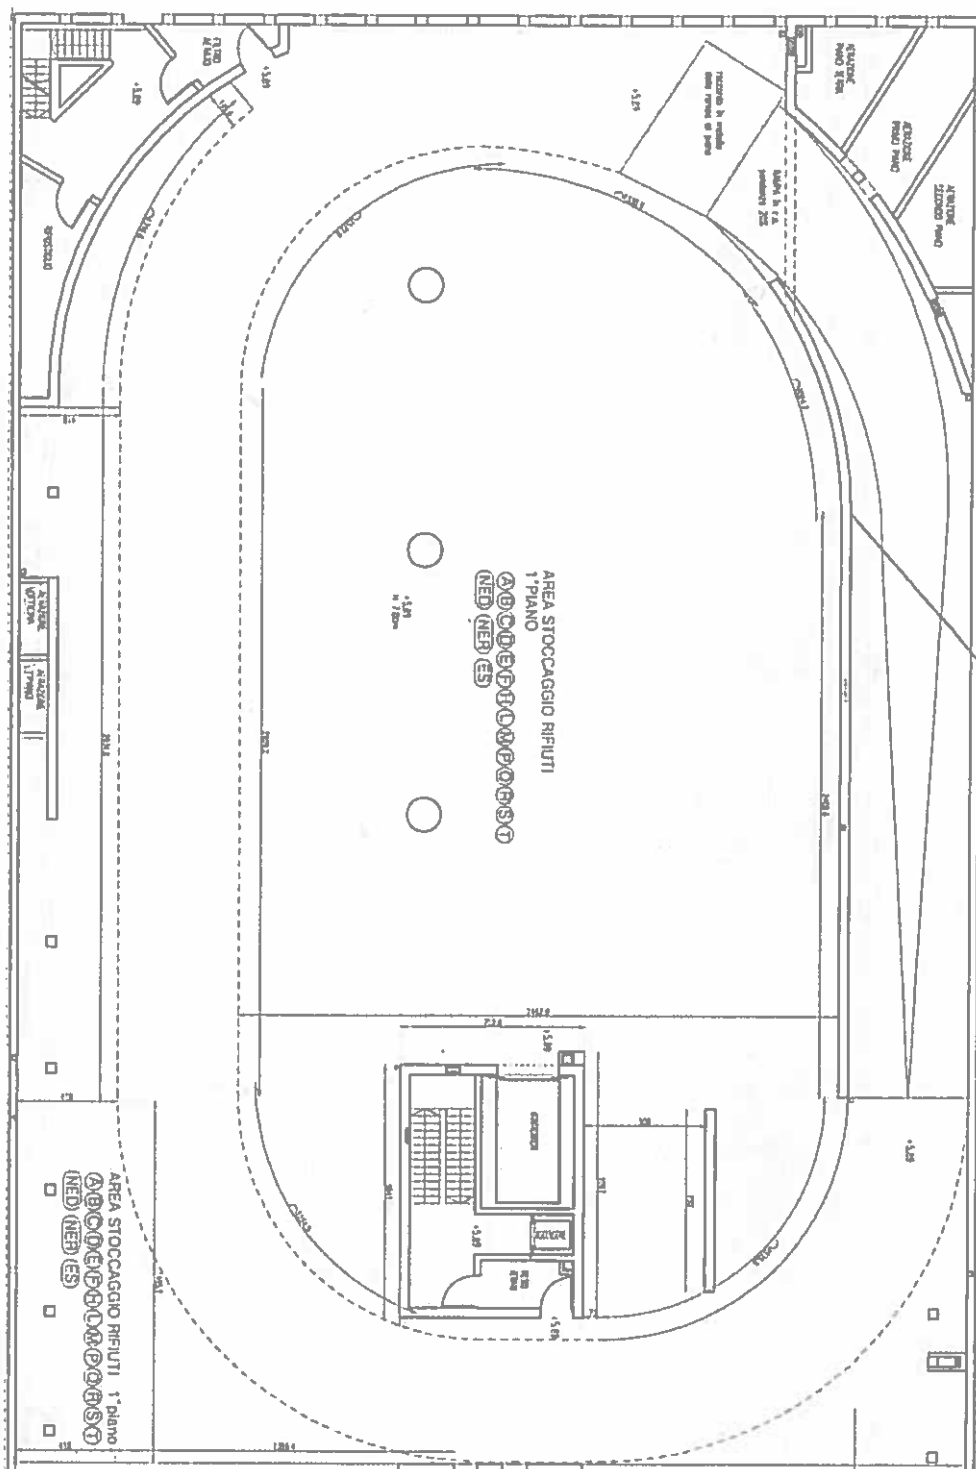

AREA STOCAGGIO RIFIUTI
1° piano
(A)(B)(C)(D)(E)(F)(H)(L)
(M)(P)(Q)(R)(S)(T)
(NEB) (NER) (ES)

[illegible]

LEGENDA

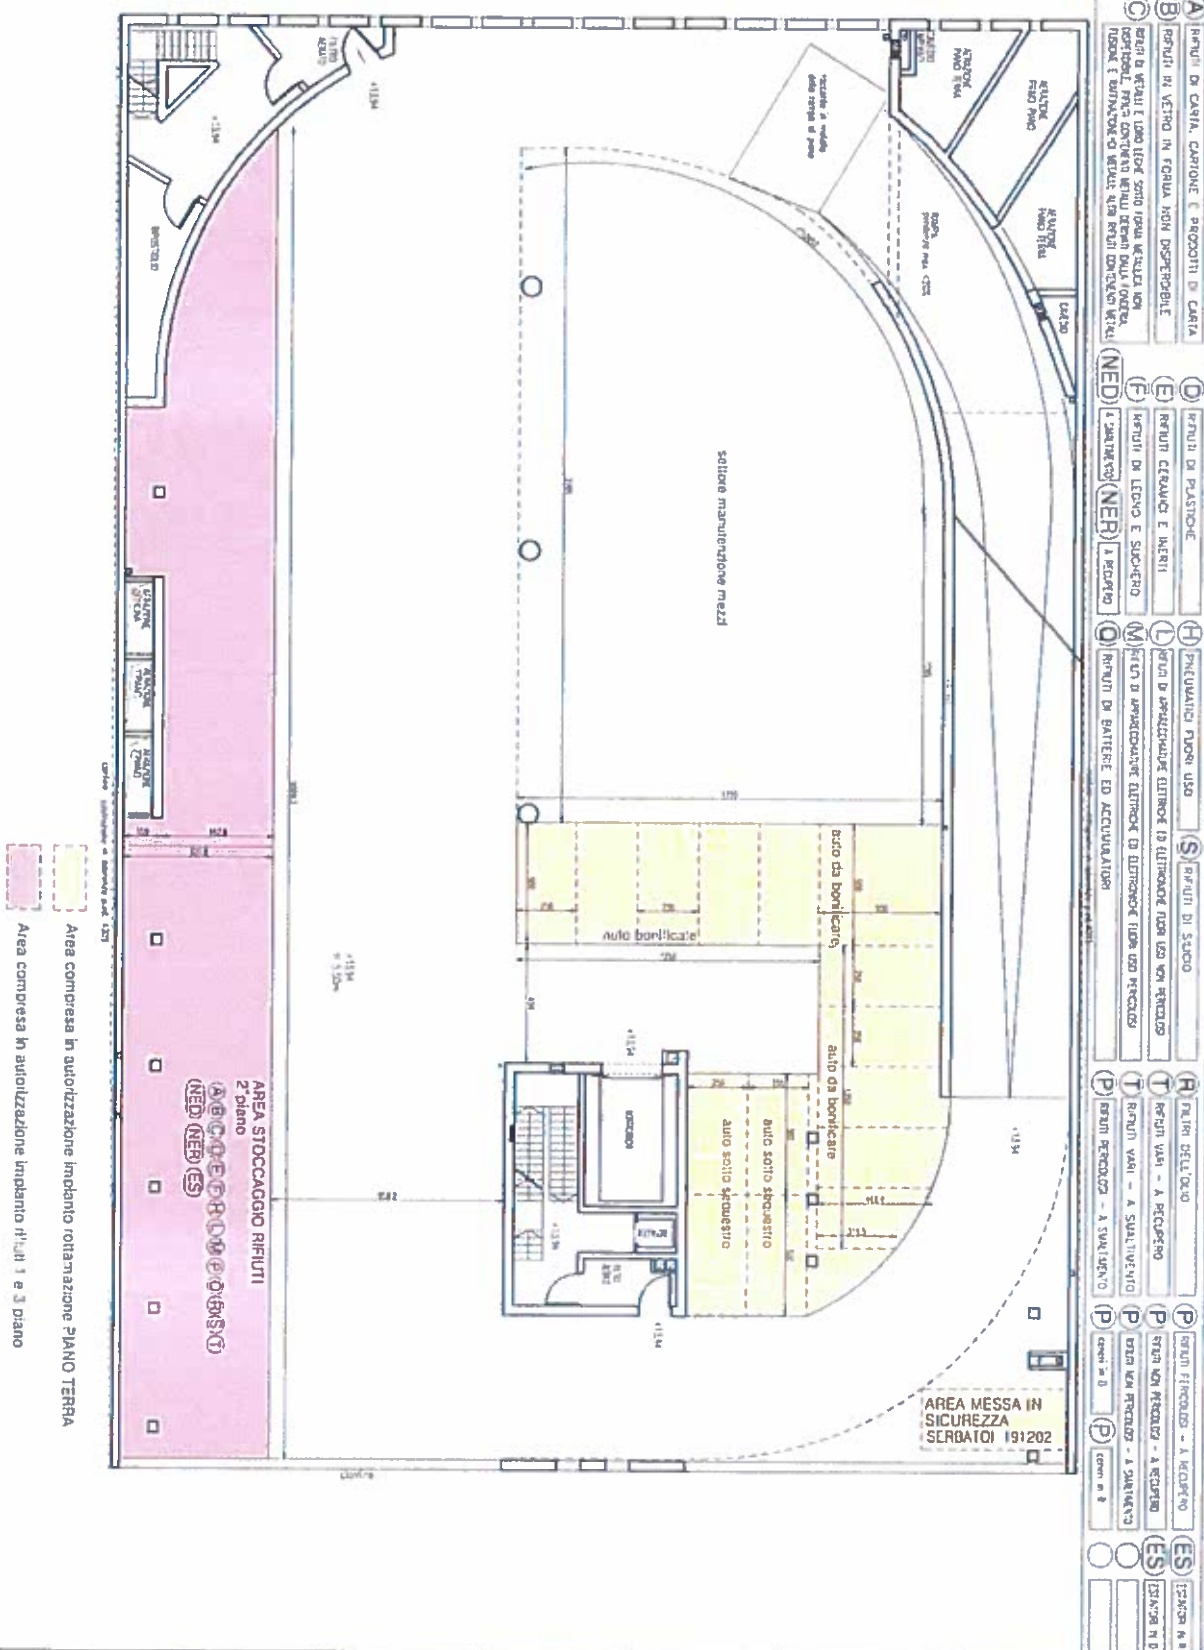

04

TERZO PIANO +20,24 +20,265 modifica planimetria attività

stato finale

A1:200
02-2015DEPOSITO PER MEZZI E ATTREZZATURE AZIENDALI
P.ED. 4711 c.p.f. 2416/52 P.F.2416/53 C.C.DODICVILLE
VIA GIOTTO BOLZANO

Arch. Enzo Tacconi via S.Altmann, 17 Bolzano - 335257983 - enzo.tacconi@tin.it


11.02.2015

SANTINI S.P.A.

Via Giotto 4 39100 Bolzano

LEGENDA

L	RETI DI APPENDICIUM, LITTORE ED LITTOREUM - TIPO USU NON PIANO	P	RETI PIANO - A SULL'INTERO	P	RETI N. D.	P	RETI N. I.
M	RETI DI APPENDICIUM, LITTORE ED LITTOREUM - TIPO USU PIANO	P	RETI PIANO - A RECUPERO	NED	A RECUPERO		
Q	RETI DI BATTERIE ED ACCUMULATORI	P	RETI NON PIANO - A RECUPERO	NER	A RECUPERO		
D	RETI DI BATTERIE ED ACCUMULATORI	P	RETI NON PIANO - A SULL'INTERO	ES	ESTRINSECA		
N	RETI DI BATTERIE ED ACCUMULATORI						
Q	RETI DI BATTERIE ED ACCUMULATORI						

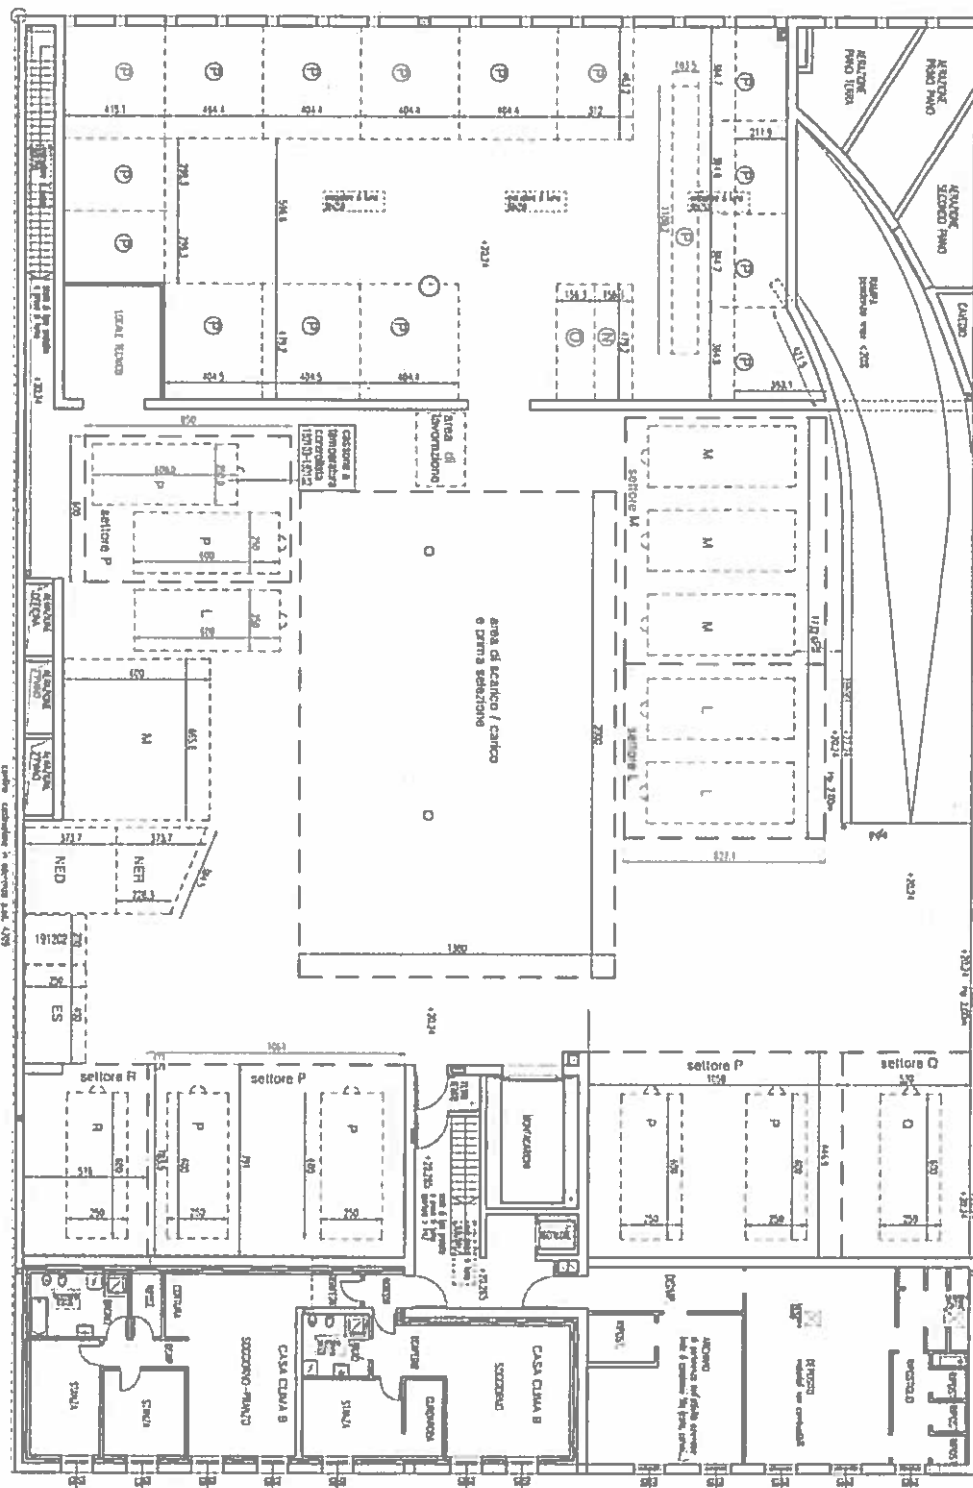



Anhang D	Allegato D
<i>Technischer Bericht Dr. Giuseppe Tondini</i>	<i>Relazione tecnica Dr. Giuseppe Tondini</i>

dr. GIUSEPPE TONDINI
CHIMICO
Igienista industriale e ambientale
Esperto della sicurezza

AUTONOME PROVINZ PROVINZIA AUTONOMA BOZEN-SÜDTIROL DI BOLZANO-ALTO ADIGE		
Protocollo data D.L. di protocollo	24-09-2014	Unzeit ora
Protocollo numero: numero di protocollo: 535559		

F.lli SANTINI srl

Via Giotto, 4/A - 39100 Bolzano

**Relazione tecnica per la definizione del protocollo relativo
all'operazione di accorpamento di rifiuti pericolosi finalizzato
alla ottimizzazione della fase di trasporto**

Bolzano, 22.09.2014

dr. GIUSEPPE TONDINI - CHIMICO
Iscritto all'Ordine dei Chimici del Trentino-Alto Adige al nr. 135
Igienista industriale e ambientale certificato ICFP nr. IA0607050047 - Esperto della sicurezza
via Kennedy, 277 - 39055 LIVES (BZ)
cell. 348/8181681
c. fisc. TND GPP 47C07 A944A - p. iva 01421300219
email giuseppe.tondini@gmail.com

1. PREMESSA

La ditta F.lli Santini Srl con sede in via Giotto 4/A è autorizzata allo stoccaggio dei rifiuti con autorizzazione n. 1431/29.6 del 18/12/2013.

Le operazioni autorizzate in tale impianto sono le seguenti:

- R3- RICICLAGGIO/RECUPERO DELLE SOSTANZE ORGANICHE
- R4 - RICICLO/RECUPERO DEI METALLI O DEI COMPOSTI METALLICI
- R5 - RICICLAGGIO/RECUPERO DI ALTRE SOST. INORGANICHE (vetro)
- R12 - SCAMBIO
- R13 – MESSA IN RISERVA
- D15 – DEPOSITO PRELIMINARE
- D14 - RICONDIZIONAMENTO PRELIMINARE

2. RIFIUTI PERICOLOSI IN ENTRATA IN IMPIANTO

Effettuando la ditta F.lli Santini l'attività di microraccolta presso i produttori iniziali dei rifiuti pericolosi, si riscontra, data la varietà delle materie prime utilizzate presenti sul mercato (es: vernici), una notevole disomogeneità per quanto riguarda le caratteristiche di pericolo dei rifiuti anche se con lo stesso codice CER e stesso stato fisico.

Per esclusivi fini logistici al fine di ottimizzare il carico per la successiva spedizione l'azienda intende raggruppare i singoli contenitori chiusi (tutti identificati con lo stesso CER e con lo stesso stato fisico, ma caratteristiche di pericolo diverse) in un unico imballaggio di dimensioni maggiori.

L'operazione in impianto per tali rifiuti classificati con stesso CER e con stesso stato fisico, ma con diverse caratteristiche di pericolo, consiste in una semplice operazione di raggruppamento/accorpamento. Trattandosi di un semplice raggruppamento l'operazione non muta la natura o la composizione del rifiuto e quindi non comporta la variazione del codice CER del rifiuto così trattato.

Per escludere la miscelazione, anche involontaria, dei rifiuti verrà prestata particolare attenzione alla chiusura dei contenitori derivante dalla microraccolta ed eventuali accidentali fuoriuscite saranno comunque garantite dall'imballaggio esterno.

Tuttavia, per garantire, in caso di accidentali fuoriuscite, la compatibilità chimica, si fa riferimento alla normativa per il trasporto su strada delle merci pericolose - ADR in particolare al capitolo 7.5, punto 7.5.2 "Divieto di carico in comune" di cui si riporta la tabella:

n. et.	1	1.4	1.5	1.6	2.1, 2.2, 2.3	3	4.1	4.1 +1	4.2	4.3	5.1	5.2	5.2 +1	6.1	6.2	7A, B, C	8	9
1	vedere 7.5.2.2																	
1.4					a	a	a		a	a	a	a		a	a	a	a,b,c	
1.5																		b
1.6																		b
2.1, 2.2, 2.3		a			X	X	X		X	X	X	X		X	X	X	X	X
3		a			X	X	X		X	X	X	X		X	X	X	X	X
4.1		a			X	X	X		X	X	X	X		X	X	X	X	X
4.1 +1								X										
4.2		a			X	X	X		X	X	X	X		X	X	X	X	X
4.3		a			X	X	X		X	X	X	X		X	X	X	X	X
5.1	d	a			X	X	X		X	X	X	X		X	X	X	X	X
5.2		a			X	X	X		X	X	X	X		X	X	X	X	X
5.2 +1													X					
6.1		a			X	X	X		X	X	X	X		X	X	X	X	X
6.2		a			X	X	X		X	X	X	X		X	X	X	X	X
7A, B,C		a			X	X	X		X	X	X	X		X	X	X	X	X
8		a			X	X	X		X	X	X	X		X	X	X	X	X
9	b	a,b,c	b	b	X	X	X		X	X	X	X		X	X	X	X	X

X Ammesso il carico in comune

a Ammesso il carico in comune con materie ed oggetti del gruppo 1.45.

b Ammesso il carico in comune tra merci della Classe 1 e dispositivi salva vita della Classe 9 (numeri ONU 2990 e 3072 e 3268)

c Carico in comune autorizzato fra generatori di gas per air-bags o moduli di air-bag o pretensionatori delle cinture di sicurezza della divisione 1.4, gruppo di compatibilità G (n. ONU 0503) ed i generatori di gas per air-bags o moduli di air-bags o pretensionatori delle cinture di sicurezza della classe 9 (n. ONU 3268)


d Carico in comune autorizzato fra gli esplosivi per mina (con l'eccezione del n. ONU 0083, esplosivo per mina (di lancio) del tipo C) e il nitrato di ammonio e dei nitrati organici della classe 5.1 (numeri ONU 1942 e 2067) a condizione che l'insieme sia considerato come forma di esplosivo per mina della classe 1 ai fini della pennellatura, della separazione, del caricamento e del carico massimo ammissibile

3. RIFIUTI IN USCITA DALL'IMPIANTO

I rifiuti così accorpati/raggruppati come sopra descritto, saranno inviati esclusivamente ad impianti per i quali sono ammesse procedure di gestione di miscelazione di rifiuti in deroga a quanto previsto dall'art. 187, comma 1 del d.lgs n. 152/2006.

La registrazione dell'uscita di tali carichi derivanti dall'accorpamento/raggruppamento di rifiuti identificati con lo stesso codice CER come sopra descritto, può essere quindi fatta su un unico formulario di identificazione che riporti tutte le caratteristiche di pericolo dei singoli carichi in maniera da indicare la condizione peggiore e quindi più cautelativa.

dr. GIUSEPPE TONDINI
CHIMICO
Igienista industriale e ambientale
Esperto della sicurezza

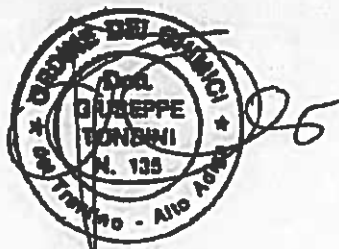



Anhang E	Allegato E
<i>Liste der Abfallarten mit den entsprechenden Kodexes</i>	<i>Elenco delle tipologie di rifiuti e codici relativi</i>

CODICE GER	DESCRIZIONE – BESCHREIBUNG DES ABFALLES	Quantità (t/anno) Quantität (t/Jahr)	OPERAZIONE - AKTION
A: rifiuti di carta, cartone e prodotti di carta			
150101	Imballaggi di carta e cartone – Verpackungen aus Papier und Pappe	2000	R13
191201	Carta e cartone – Papier und Pappe	100	R13
200101	Carta e cartone – Papier und Pappe	2000	R13
030308	Scarti della selezione di carta e cartone destinati ad essere riciclati – Abfälle aus dem Sortieren von Papier und Pappe für das Recycling	50	R13
B: Rifiuti in vetro in forma non disperdibile			
150107	Imballaggi di vetro – Verpackungen aus Glas	1000	R13
160120	Vetro – Glas	500	R13
170202	Vetro – Glas	1500	R13
191205	Vetro – Glas	500	R13
200102	Vetro – Glas	600	R13
C: Rifiuti di metalli e loro leghe sotto forma metallica non disperdibile; rifiuti contenenti metalli derivati dalla fonderia, fusione e raffinazione di metalli; altri rifiuti contenenti metalli			
100305	Polveri e particolato di metalli non ferrosi – NE-Metallstaub und -teilchen	50	R13
100809	Altre scorie – Andere Schlacken	50	R13
100903	Scorie di fusione - Ofenschlacke	50	R13
101003	Scorie di fusione - Ofenschlacke	50	R13
110206	Rifiuti da processi idrometallurgici del rame, diversi da quelli della voce 11 02 05 – Abfälle aus Prozessen der Kupfen-Hydrometallurgie mit Ausnahme derjenigen, die unter 11 02 05 fallen	50	R13
110501	Zinco solido – Hartzink	50	R13
110502	Ceneri di zinco – Zinkasche	50	R13
120101	Limatura e trucioli di metalli ferrosi – Eisenfeil- und -drehspäne	500	R13
120102	Polveri e particolato di metalli ferrosi – Eisenstaub und -teile	500	R13
120103	Limatura, scaglie e polveri di metalli non ferrosi – NE-Metallfeil- und -drehspäne	500	R13
120104	Polveri e particolato di metalli non ferrosi – NE-Metallstaub und -teilchen	200	R13
150104	Imballaggi metallici – Verpackungen aus Metall	2000	R13

CODICE GER	DESCRIZIONE – BESCHREIBUNG DES ABFALLES	Quantità (t/anno) Quantität (t/jahr)	OPERAZIONE - AKTION
160106	Veicoli fuori uso, non contenenti liquidi né altre componenti pericolose – Altfahrzeuge, die weder Flüssigkeiten noch andere gefährliche Bestandteile enthalten	1000	R13
160116	Serbatoi del gas liquefatto - Flüssiggasbehälter	20	R13
160117	Metalli ferrosi - Eisenmetalle	1000	R13
160118	Metalli non ferrosi - Nichteisenmetalle	500	R13
160122	Componenti non specificati altrimenti – Bauteile a.n.g.	20	R13
160801	Catalizzatori esauriti contenente oro, argento, renio, rodio, palladio, iridio o platino – Gebrauchte Katalysatoren, die Gold, Silber, Rhenium, Rhodium, Palladium, Iridium oder Platin enthalten	50	R13
160803	Catalizzatori esauriti contenenti metalli di transizione o composti di metalli di transizione, non specificati altrimenti – Gebrauchte Katalysatoren, die Übergangsmetalle oder deren Verbindungen enthalten, a.n.g.	50	R13
170401	Rame, bronzo, ottone – Kupfer, Bronze, Messing	250	R13
170402	Alluminio – Aluminium	500	R13
170403	Piombo – Blei	300	R13
170404	Zinco – Zink	300	R13
170405	Ferro e acciaio – Eisen und Stahl	500	R13
170406	Stagno – Zinn	300	R13
170407	Metalli misti – Gemischte Metalle	500	R13
170411	Cavi, diversi da quelli di cui alla voce 17 04 10 – Kabel mit Ausnahme derjenigen, die unter 17 04 10 fallen	800	R13
190102	Materiali ferrosi estratti da ceneri pesanti – Eisenteile, aus der Rost- und Kesselasche entfernt	500	R13
191001	Rifiuti di ferro e acciaio – Eisen- und Stahlabfälle	250	R13
191002	Rifiuti di metalli non ferrosi – NE-Metall-Abfälle	100	R13
191202	Metalli ferrosi – Eisenmetalle	100	R13
191203	Metalli non ferrosi – Nichteisenmetalle	100	R13
200140	Metalli – Metalle	500	R13

CODICE CER	DESCRIZIONE – BESCHREIBUNG DES ABFALLES	Quantità (t/anno) Quantität (t/jahr)	OPERAZIONE - AKTION
D - Rifiuti di plastiche			
020104	Rifiuti plastici (ad esclusione degli imballaggi) – Kunststoffabfälle (ohne Verpackungen)	50	R13
070213	Rifiuti plastici - Kunststoffabfälle	50	R13
120105	Limature e trucioli di materiali plastici – Kunststoffspäne und -drehspäne	500	R13
150102	Imballaggi di plastica – Verpackungen aus Kunststoff	500	R13
160119	Plastica – Kunststoffe	800	R13
170203	Plastica – Kunststoffe	500	R13
191204	Plastica e gomma – Kunststoff und Gummi	800	R13
200139	Plastica – Kunststoffe	500	R13
E: rifiuti ceramici e inerti			
170101	Cemento – Beton	50	R13
170103	Mattonelle e ceramiche – Fliesen, Ziegel und Keramik	100	R13
170107	Miscugli di cemento, mattoni, mattonelle e ceramiche, diversi da quelli di cui alla voce 17 01 06 – Gemische aus Beton, Ziegeln, Fliesen und Keramik mit Ausnahme derjenigen, die unter 17 01 06 fallen	250	R13
170302	Miscela bituminosa diverse da quelle di cui alla voce 17 03 01 – Bitumengemische mit Ausnahme derjenigen, die unter 17 03 01 fallen	20	R13
170504	Terra e rocce, diverse da quelle di cui alla voce 17 05 03 – Boden und Steine mit Ausnahme derjenigen, die unter 17 05 03 fallen	300	R13
170506	Materiale di dragaggio, diverso da quello di cui alla voce 17 05 05 – Baggergut mit Ausnahme desjenigen, das unter 17 05 05 fällt	50	R13
170802	Materiali da costruzione a base di gesso, diversi da quelli di cui alla voce 17 08 01 – Baustoffe und Gipsbasis mit Ausnahme derjenigen, die unter 17 08 01 fallen	50	R13
200202	Terra e roccia – Boden und Steine	50	R13

CODICE CER	DESCRIZIONE – BESCHREIBUNG DES ABFALLES	Quantità (t/anno) Quantität (t/jahr)	OPERAZIONE - AKTION
F: rifiuti di legno e sughero			
030105	Segatura, trucioli, residui di taglio, legno, pannelli di truciolare e piallacci diversi da quelli di cui alla voce 03 01 04 – Sägemehl, Späne, Abschnitte, Holz, Spanplatten und Furnieren mit Ausnahme derjenigen, die unter 03 01 04 fallen	50	R13
150103	Imballaggi in legno – Verpackungen aus Holz	300	R13
170201	Legno - Holz	300	R13
191207	Legno diverso da quello di cui alla voce 19 12 06 – Holz mit Ausnahme desjenigen, das unter 19 12 06 fällt	500	R13
200138	Legno diverso da quello di cui alla voce 20 01 37 – Holz mit Ausnahme desjenigen, das unter 20 01 37 fällt	600	R13
NED a smaltimento			
200121*	Tubi fluorescenti ed altri rifiuti contenenti mercurio - Leuchtstoffröhren und andere quecksilberhaltige Abfälle	10	D15
NER a recupero			
200121*	Tubi fluorescenti ed altri rifiuti contenenti mercurio - Leuchtstoffröhren und andere quecksilberhaltige Abfälle	50	R13
H: pneumatici fuori uso			
160103	Pneumatici fuori uso – Altreifen	2000	R13

GODICE CER	DESCRIZIONE – BESCHREIBUNG DES ABFALLES	Quantità (t/anno) Quantität (t/jahr)	OPERAZIONE - AKTION
------------	---	---	---------------------

L : Rifiuti di apparecchiature elettriche ed elettroniche fuori uso non pericolosi –			
160214	Apparecchiature fuori uso, diverse da quelle di cui alle voci da 16 02 09 a 16 02 13 – Gebrauchte Gerätemit Ausnahme derjenigen, die unter 16 02 09 bis 16 02 13 fallen	8	R13
160216	Componenti rimossi da apparecchiature fuori uso, diversi da quelli di cui alla voce 16 02 15 – Aus gebrauchten Geräten entfernte Bestandteile mit Ausnahme derjenigen, die unter 16 02 15 fallen	5	R13
200136	Apparecchiature elettriche ed elettroniche fuori uso, diverse da quelle di cui alle voci 20 01 21, 20 01 23 e 20 01 25 – Gebrauchte elektrische und elektronische Geräte mit Ausnahme derjenigen, die unter 20 01 21, 20 01 23 und 20 01 25 fallen	1200	R13
M - Rifiuti di apparecchiature elettriche ed elettroniche fuori uso pericolosi			
160211*	Apparecchiature fuori uso, contenenti clorofluorocarburi, HCFC, HFC – Gebrauchte Geräte, die teil- und vollhalogenierte Fluorchlorkohlenwasserstoffe enthalten	5	R13
160213*	Apparecchiature fuori uso, contenenti componenti pericolosi diversi da quelli di cui alle voci da 16 02 09 a 16 02 12 – Gefährliche Bestandteile enthaltende gebrauchte Geräte mit Ausnahme derjenigen, die unter 16 02 09 bis 16 02 12 fallen	5	R13
160215*	Componenti pericolosi rimossi da apparecchiature fuori uso – Aus gebrauchten Geräten entfernte gefährliche Bestandteile	5	R13
200123*	Apparecchiature fuori uso contenenti clorofluorocarburi - Gebrauchte Geräte, die Fluorchlorkohlenwasserstoffe enthalten	500	R13
200135*	Apparecchiature elettriche ed elettroniche fuori uso, diverse da quelle di cui alla voce 20 01 21 e 20 01 23, contenenti componenti pericolosi - Gebrauchte elektrische und elektronische Geräte, die gefährliche Bauteile enthalten, mit Ausnahme derjenigen, die unter 20 01 21 und 20 01 23 fallen	480	R13

CODICE CER	DESCRIZIONE – BESCHREIBUNG DES ABFALLES	Quantità (t/anno) Quantität (t/jahr)	OPERAZIONE - AKTION
------------	---	---	---------------------

Q :Rifiuti di batterie ed accumulatori

160601*	Batterie al piombo - Bleibatterien	1500	R13
200133	Batterie e accumulatori di cui alle voci 16 06 01, 16 06 02 e 16 06 03, nonché batterie e accumulatori non suddivisi contenenti tali batterie - Batterien und Akkumulatoren, die unter 16 06 01, 16 06 02 oder 16 06 03 fallen, sowie gemischte Batterien und Akkumulatoren, die solche Batterien enthalten	50	R13

S - Rifiuti di silicio

060899.	Rifiuti non altrimenti specificati - Abfälle a. n. g	50	R13
100199	Rifiuti non altrimenti specificati - Abfälle a. n. g.	50	R13
161102	Rivestimenti e materiali refrattari a base di carbonio provenienti da processi metallurgici, diversi da quelli di cui alla voce 16 11 01 - Auskleidungen und feuerfeste Materialien auf Kohlenstoffbasis aus metallurgischen Prozessen mit Ausnahme derjenigen, die unter 16 11 01 fallen	50	R13
161104	Altri rivestimenti e materiali refrattari provenienti da processi metallurgici, diversi da quelli di cui alla voce 16 11 03 - Auskleidungen und feuerfeste Materialien aus metallurgischen Prozessen mit Ausnahme derjenigen, die unter 16 11 03 fallen	50	R13

CODICE GER	DESGRIZIONE - BESCHREIBUNG DES ABFALLES	Quantità (t/anno) Quantität (t/jahr)	OPERAZIONE - AKTION
T: Rifiuti vari - a recupero			
020203	Scarti inutilizzabili per il consumo o la trasformazione - Für Verzehr oder Verarbeitung ungeeignete Stoffe	25	R13
020304	Scarti inutilizzabili per il consumo o la trasformazione - Für Verzehr oder Verarbeitung ungeeignete Stoffe	25	R13
020501	Scarti inutilizzabili per il consumo o la trasformazione - Für Verzehr oder Verarbeitung ungeeignete Stoffe	50	R13
020601	Scarti inutilizzabili per il consumo o la trasformazione - Für Verzehr oder Verarbeitung ungeeignete Stoffe	50	R13
150105	Imballaggi compositi - Verbundverpackungen	200	R13
150106	Imballaggi in materiali misti - Gemischte Verpackungen	300	R13
170604	Materiali isolanti, diversi da quelli di cui alle voci 17 06 01 e 17 06 03 - Dämmmaterial mit Ausnahme desjenigen, das unter 17 06 01 und 17 06 03 fällt	50	R13
170904	Materiali misti dell'attività di costruzione e demolizione, diversi da quelli di cui alle voci 17 09 01, 17 09 02 e 17 09 03 - Gemischte Bau- und Abbruchabfälle mit Ausnahme derjenigen, die unter 17 09 01, 17 09 02 und 17 09 03 fallen	600	R13
191212	Altri rifiuti (compresi materiali misti) prodotti dal trattamento meccanico di rifiuti, diversi da quelli di cui alla voce 19 12 11 - Sonstige Abfälle (einschließlich Materialmischungen) aus der mechanischen Behandlung von Abfällen mit Ausnahme derjenigen, die unter 19 12 11 fallen	200	R13
200108	Rifiuti biodegradabili di cucine e mense - Biologisch abbaubare Küchen- und Kantinenabfälle	50	R13
200110	Abbigliamento - Bekleidung	10	R13
200201	Rifiuti biodegradabili - Kompostierbare Abfälle	500	R13
200203	Altri rifiuti non biodegradabili - Andere nicht biologisch abbaubare Abfälle	50	R13
200301	Rifiuti urbani non differenziati - Gemischte Siedlungsabfälle	50	R13
200302	Rifiuti dei mercati - Marktabfälle	50	R13
200303	Residui della pulizia stradale - Straßenkehrschutt	300	R13
200307	Rifiuti ingombranti - Sperrmüll	200	R13

CODICE CER	DESCRIZIONE – BESCHREIBUNG DES ABFALLES	Quantità (t/anno) Quantität (t/Jahr)	OPERAZIONE - AKTION
R – FILTRI DELL'OLIO			
160107*	Filtri dell'olio - Ölfilter	150	R13
T - Rifiuti vari – a smaltimento			
020203	Scarti inutilizzabili per il consumo o la trasformazione - Für Verzehr oder Verarbeitung ungeeignete Stoffe	25	D15
020304	Scarti inutilizzabili per il consumo o la trasformazione - Für Verzehr oder Verarbeitung ungeeignete Stoffe	25	D15
020501	Scarti inutilizzabili per il consumo o la trasformazione - Für Verzehr oder Verarbeitung ungeeignete Stoffe	20	D15
020601	Scarti inutilizzabili per il consumo o la trasformazione - Für Verzehr oder Verarbeitung ungeeignete Stoffe	10	D15
150105	Imballaggi compositi - Verbundverpackungen	50	D15
150106	Imballaggi in materiali misti - Gemischte Verpackungen	100	D15
170604	Materiali isolanti, diversi da quelli di cui alle voci 17 06 01 e 17 06 03 - Dämmmaterial mit Ausnahme desjenigen, das unter 17 06 01 und 17 06 03 fällt	200	D15
170904	Materiali misti dell'attività di costruzione e demolizione, diversi da quelli di cui alle voci 17 09 01, 17 09 02 e 17 09 03 - Gemischte Bau- und Abbruchabfälle mit Ausnahme derjenigen, die unter 17 09 01, 17 09 02 und 17 09 03 fallen	50	D15
191212	Altri rifiuti (compresi materiali misti) prodotti dal trattamento meccanico di rifiuti, diversi da quelli di cui alla voce 19 12 11 - Sonstige Abfälle (einschließlich Materialmischungen) aus der mechanischen Behandlung von Abfällen mit Ausnahme derjenigen, die unter 19 12 11 fallen	200	D15
200108	Rifiuti biodegradabili di cucine e mense - Biologisch abbaubare Küchen- und Kantinenabfälle	50	D15
200110	Abbigliamento - Bekleidung	10	D15
200201	Rifiuti biodegradabili - Kompostierbare Abfälle	50	D15
200203	Altri rifiuti non biodegradabili - Andere nicht biologisch abbaubare Abfälle	50	D15
200301	Rifiuti urbani non differenziati - Gemischte Siedlungsabfälle	50	D15
200302	Rifiuti dei mercati - Marktabfälle	50	D15
200303	Residui della pulizia stradale - Straßenkehrricht	200	D15
200307	Rifiuti ingombranti - Sperrmüll	100	D15

Rifiuti pericolosi destinati a smaltimento – Settore P			
CODICE GER	DESCRIZIONE – BESCHREIBUNG DES ABFALLES	Quantità (t/anno) Quantität (t/Jahr)	OPERAZIONE - AKTION
020108*	Rifiuti agrochimici contenenti sostanze pericolose - Abfälle von Chemikalien für die Landwirtschaft, die gefährliche Stoffe enthalten	2	D15
030104*	Segatura, trucioli, residui di taglio, legno, pannelli di truciolare e piallacci contenenti sostanze pericolose - Sägemehl, Späne, Abschnitte, Holz, Spanplatten und Furniere, die gefährliche Stoffe enthalten	50	D15
050108*	Altri catrami - Andere Teere	8	D15
060101*	Acido solforico e acido solforoso - Schwefelsäure und schweflige Säure	1	D15
060102*	Acido cloridrico - Salzsäure	1	D15
060104*	Acido fosforico e fosforoso - Phosphorsäure und phosphorige Säure	1	D15
060105*	Acido nitrico e acido nitroso - Salpetersäure und salpetrige Säure	6	D15
060106*	Altri acidi - Andere Säuren	6	D15
060203*	Idrossido di ammonio - Ammoniumhydroxid	10	D15
060204*	Idrossido di sodio e di potassio - Natrium- und Kaliumhydroxid	1	D15
060404*	Rifiuti contenenti mercurio - Quecksilberhaltige Abfälle	1	D15
060405*	Rifiuti contenenti altri metalli pesanti - Abfälle, die andere Schwermetalle enthalten	2	D15
060502*	Fanghi prodotti dal trattamento in loco degli effluenti, contenenti sostanze pericolose - Schlämme aus der betriebseigenen Abwasserbehandlung, die gefährliche Stoffe enthalten	125	D15
060704*	Soluzioni ed acidi, ad esempio acido di contatto - Lösungen und Säuren, z. B. Kontaktsäure	8	D15
061302*	Carbone attivo esaurito (tranne 06 07 02) - gebrauchte Aktivkohle (außer 06 07 02)	25	D15
070101*	Soluzioni acquose di lavaggio e acque madri - Wässrige Waschflüssigkeiten und Mutterlaugen	10	D15
070103*	Solventi organici alogenati, soluzioni di lavaggio e acque madri - Halogenorganische Lösemittel, Waschflüssigkeiten und Mutterlaugen	10	D15
070104*	Altri solventi organici, soluzioni di lavaggio e acque madri - Andere organische Lösemittel, Waschflüssigkeiten und Mutterlaugen	5	D15
070108*	Altri fondi e residui di reazione - Andere Reaktions- und Destillationsrückstände	10	D15
070109*	Residui di filtrazione e assorbenti esauriti alogenati - Halogenierte Filterkuchen, gebrauchte Aufsaugmaterialien	10	D15

CODICE CER	DESCRIZIONE – BESCHREIBUNG DES ABFALLES	Quantità (t/anno) Quantität (t/Jahr)	OPERAZIONE - AKTION
070208*	Altri fondi e residui di filtrazione - Andere Reaktions- und Destillationsrückstände	10	D15
070304*	Altri solventi organici, soluzioni di lavaggio e acque madri - Andere organische Lösemittel, Waschflüssigkeiten und Mutterlaugen	5	D15
070309*	Residui di filtrazione e assorbenti esauriti alogenati - Halogenierte Filterkuchen, gebrauchte Aufsaugmaterialien	15	D15
070310*	Altri residui di filtrazione e assorbenti esauriti - Andere Filterkuchen, gebrauchte Aufsaugmaterialien	10	D15
070404*	Altri solventi organici, soluzioni di lavaggio e acque madri - Andere organische Lösemittel, Waschflüssigkeiten und Mutterlaugen	10	D15
070607*	Fondi e residui di reazione, alogenati - Halogenierte Reaktions - und Destillationsrückstände	1	D15
070608*	Altri fondi e residui di filtrazione - Andere Reaktions- und Destillationsrückstände	2	D15
080111*	Pitture e vernici di scarto, contenenti solventi organici o altre sostanze pericolose - Farb - und Lackabfälle, die organische Lösemittel oder andere gefährliche Stoffe enthalten	150	D15
080113*	Fanghi prodotti da pitture e vernici, contenenti solventi organici o altre sostanze pericolose - Farb- und Lackschlämme, die organische Lösemittel oder andere gefährliche Stoffe enthalten	10	D15
080117*	Fanghi prodotti dalla rimozione di pitture e vernici, contenenti solventi organici altre sostanze pericolose - Abfälle aus der Farb- oder Lackentfernung, die organische Lösemittel oder andere gefährliche Stoffe enthalten	10	D15
080121*	Residui di pittura o di sverniciatori - Farb- oder Lackentfernerabfälle	40	D15
080312*	Scarti di inchiostro contenenti sostanze pericolose - Druckfarbenabfälle, die gefährliche Stoffe enthalten	5	D15
080317*	Toner per stampa esauriti, contenenti sostanze pericolose - Tonerabfälle, die gefährliche Stoffe enthalten	5	D15
080409*	Adesivi e sigillanti di scarto, contenenti solventi organici o altre sostanze pericolose - Klebstoff- und Dichtmassenabfälle, die organische Lösemittel oder andere gefährliche Stoffe enthalten	50	D15
080411*	Fanghi di adesivi e sigillanti, contenenti solventi organici o altre sostanze pericolose - Klebstoff- und dichtmassenhaltige Schlämme, die organische Lösemittel oder andere gefährliche Stoffe enthalten	1	D15
080415*	Rifiuti liquidi acquosi contenenti adesivi o sigillanti, contenenti solventi organici o altre sostanze pericolose - Wässrige flüssige Abfälle, die Klebstoffe oder Dichtmassen mit organischen Lösemitteln oder anderen gefährlichen Stoffen enthalten	1	D15

CODICE GER	DESCRIZIONE – BESCHREIBUNG DES ABFALLES	Quantità (t/anno) Quantität (t/Jahr)	OPERAZIONE - AKTION
090101*	Soluzioni di sviluppo e soluzioni attivanti a base acquosa - Entwickler und Aktivatorenlösungen auf Wasserbasis	20	D15
090102*	Soluzioni di sviluppo per lastre offset a base acquosa - Offsetdruckplatten-Entwicklerlösungen auf Wasserbasis	1	D15
090103*	Soluzioni di sviluppo a base di solventi - Entwicklerlösungen auf Lösemittelbasis	1	D15
090104*	Soluzioni di fissaggio - Fixierbäder	1	D15
090105*	Soluzioni di lavaggio e di lavaggio del fissatore - Bleichlösungen und Bleich-Fixier-Bäder	2	D15
110105*	Acidi di decappaggio - Saure Beizlösungen	2	D15
110108*	Fanghi di fosfatazione - Phosphatierschlämme	1	D15
110113*	Rifiuti di sgrassaggio contenenti sostanze pericolose - Abfälle aus der Entfettung, die gefährliche Stoffe enthalten	10	D15
110116*	Resine a scambio ionico saturate o esaurite - Gesättigte oder verbrauchte Ionenaustauscherharze	4	D15
120112*	Cere e grassi esauriti - Gebrauchte Wachse und Fette	12	D15
120114*	Fanghi di lavorazione, contenenti sostanze pericolose - Bearbeitungsschlämme, die gefährliche Stoffe enthalten	20	D15
120116*	Residui di materiale di sabbiatura - Strahlmittelabfälle, die gefährliche Stoffe enthalten	16	D15
120118*	Fanghi metallici (fanghi di rettifica, affilatura e lappatura) contenenti oli - Ölhaltige Metallschlämme (Schleif-, Hon- und Läppschlämme)	1	D15
130502*	Fanghi di prodotti di separazione olio/acqua - Schlämme aus Öl-/Wasserabscheidern	100	D15
130503*	Fanghi da collettori - Schlämme aus Einlaufschächten	3	D15
130508*	Miscugli di rifiuti prodotti da camere a sabbia e separatori olio/acqua - Abfallgemische aus Sandfanganlagen und Öl-/Wasserabscheidern	5	D15
140601*	Clorofluorocarburi, HCFC, HFC - Fluorchlorkohlenwasserstoffe, H-FCKW, H-FKW	5	D15
140602*	Altri solventi e miscele di solventi alogenati - Andere halogenierte Lösemittel und Lösemittelgemische	3	D15
140603*	Altri solventi e miscele di solventi - Andere Lösemittel und Lösemittelgemische	42	D15
140604*	Fanghi o rifiuti solidi, contenenti solventi alogenati - Schlämme oder feste Abfälle, die halogenierte Lösemittel enthalten	1	D15
140605*	Fanghi o rifiuti solidi, contenenti altri solventi - Schlämme oder feste Abfälle, die andere Lösemittel enthalten	1	D15
150110*	Imballaggi contenenti residui di sostanze pericolose o contaminati da tali sostanze - Verpackungen, die Rückstände gefährlicher Stoffe enthalten oder durch gefährliche Stoffe verunreinigt sind	350	D15

CODICE CER	DESCRIZIONE – BESCHREIBUNG DES ABFALLES	Quantità (t/anno) Quantität (t/jahr)	OPERAZIONE - AKTION
150111*	Imballaggi metallici contenenti matrici solide porose pericolose (ad esempio, amianto), compresi contenitori a pressione vuoti - Verpackungen aus Metall, die eine gefährliche feste poröse Matrix (z. B. Asbest) enthalten, einschließlich geleerter Druckbehälter	15	D15
150202*	Assorbenti di materiali filtranti (inclusi filtri dell'olio non specificati altrimenti), stracci ed indumenti protettivi, contaminati da sostanze pericolose - Aufsaug- und Filtermaterialien (einschließlich ÖlfILTER a. n. g.), Wischtücher und Schutzkleidung, die durch gefährliche Stoffe verunreinigt sind	175	D15
160110*	Componenti esplosivi (ad esempio "air bag") - Explosive Bauteile (z. B. aus Airbags)	10	D15
160111*	Pastiglie per freni, contenenti amianto - Asbesthaltige Bremsbeläge	10	D15
160114*	Liquidi antigelo contenenti sostanze pericolose - Frostschutzmittel, die gefährliche Stoffe enthalten	25	D15
160121*	Componenti pericolosi diversi da quelli di cui alle voci da 16 01 07 a 16 01 11, 16 01 13 e 16 01 14 - Gefährliche Bauteile mit Ausnahme derjenigen, die unter 16 01 07 bis 16 01 11, 16 01 13 und 16 01 14 fallen	22	D15
160209*	Trasformatori e condensatori contenenti PCB - Transformatoren und Kondensatoren, die PCB enthalten	30	D15
160210*	Apparecchiature fuori uso contenenti PCB o da essi contaminate, diverse da quelle di cui alla voce 16 02 09 - Gebrauchte Geräte, die PCB enthalten oder damit verunreinigt sind, mit Ausnahme derjenigen, die unter 16 02 09 fallen	10	D15
160215*	Componenti pericolosi rimossi da apparecchiature fuori uso - Aus gebrauchten Geräten entfernte gefährliche Bestandteile	5	D15
160303*	Rifiuti inorganici contenenti sostanze pericolose - Anorganische Abfälle die gefährliche Stoffe enthalten	5	D15
160305*	Rifiuti organici contenenti sostanze pericolose - Organische Abfälle die gefährliche Stoffe enthalten	1	D15
160504*	Gas in contenitori a pressione (compresi gli halon), contenenti sostanze pericolose - Gefährliche Stoffe enthaltende Gase in Druckbehältern (einschließlich Halonen)	30	D15
160506*	Sostanze chimiche di laboratorio contenenti o costituite da sostanze pericolose, comprese le miscele di sostanze chimiche di laboratorio - Laborchemikalien, die aus gefährlichen Stoffen bestehen oder solche enthalten, einschließlich Gemische von Laborchemikalien	7	D15
160507*	Sostanze chimiche inorganiche di scarto contenenti o costituite da sostanze pericolose - Gebrauchte anorganische Chemikalien, die aus gefährlichen Stoffen bestehen oder solche enthalten	1	D15

GODICE CER	DESCRIZIONE – BESCHREIBUNG DES ABFALLES	Quantità (t/anno) Quantität (t/Jahr)	OPERAZIONE - AKTION
160508*	Sostanze chimiche organiche di scarto contenenti o costituite da sostanze pericolose - Gebrauchte organische Chemikalien, die aus gefährlichen Stoffen bestehen oder solche enthalten	1	D15
160603*	Batterie contenenti mercurio - Quecksilber enthaltende Batterien	10	D15
160606*	Elettroliti di batterie e accumulatori, oggetto di raccolta differenziata - Getrennt gesammelte Elektrolyte aus Batterien und Akkumulatoren	5	D15
170204*	Vetro, plastica e legno contenenti sostanze pericolose o da esse contaminati - Glas, Kunststoff und Holz, die gefährliche Stoffe enthalten oder durch gefährliche Stoffe verunreinigt sind	13	D15
170301*	Miscele bituminose contenenti catrame di carbone - Kohlenteerhaltige Bitumengemische	10	D15
170303*	Catrame di carbone e prodotti contenenti catrame - Kohlenteer und teerhaltige Produkte	8	D15
170410*	Cavi impregnati di olio, di catrame di carbone o di altre sostanze pericolose - Kabel, die Öl, Kohlenteer oder andere gefährliche Stoffe enthalten	10	D15
170503*	Terra e rocce, contenenti sostanze pericolose - Boden und Steine, die gefährliche Stoffe enthalten	100	D15
170601*	Materiali isolanti, contenenti amianto - Dämmmaterial, das Asbest enthält	10	D15
170603*	Altri materiali isolanti contenenti o costituiti da sostanze pericolose - Anderes Dämmmaterial, das aus gefährlichen Stoffen besteht oder solche Stoffe enthält	200	D15
170605*	Materiali da costruzione contenenti amianto - Asbesthaltige Baustoffe	15	D15
170903*	Altri rifiuti dell'attività di costruzione e demolizione (compresi rifiuti misti) contenenti sostanze pericolose - Sonstige Bau- und Abbruchabfälle (einschließlich gemischte Abfälle), die gefährliche Stoffe enthalten	10	D15
180108*	Medicinali citotossici e citostatici - Zytotoxische und zytostatische Arzneimittel	10	D15
190110*	Carbone attivo esaurito prodotto dal trattamento dei fumi - Gebrauchte Aktivkohle aus der Abgasbehandlung	1	D15
190806*	Resine a scambio ionico saturate o esaurite	10	D15
190813*	Fanghi contenenti sostanze pericolose prodotti da altri trattamenti di acque reflue industriali - Schlämme, die gefährliche Stoffe aus einer anderen Behandlung von industriellem Abwasser enthalten	10	D15
191206*	Legno, contenente sostanze pericolose	10	D15
200113*	Solventi - Lösemittel	1	D15
200114*	Acidi - Säuren	1	D15
200115*	Sostanze alcaline - Laugen	10	D15

CODICE CER	DESCRIZIONE – BESCHREIBUNG DES ABFALLES	Quantità (t/anno) Quantität (t/jahr)	OPERAZIONE - AKTION
200117*	Prodotti fotochimici - Fotochemikalien	10	D15
200119*	Pesticidi - Pestizide	7	D15
200126*	Oli e grassi diversi da quelli di cui alla voce 20 01 25 - Öle und Fette mit Ausnahme derjenigen, die unter 20 01 25 fallen	2	D15
200127*	Vernici, inchiostri, adesivi e resine contenenti sostanze pericolose - Farben, Druckfarben, Klebstoffe und Kunstharze, die gefährliche Stoffe enthalten	75	D15
200129*	Detergenti, contenenti sostanze pericolose - Reinigungsmittel, die gefährliche Stoffe enthalten	8	D15
200131*	Medicinali citotossici e citostatici - Zytotoxische und zytostatische Arzneimittel	10	D15
200137*	Legno contenente sostanze pericolose - Holz, das gefährliche Stoffe enthält	10	D15
P:Rifiuti pericolosi destinati a recupero			
060404*	Rifiuti contenenti mercurio - Quecksilberhaltige Abfälle	1	R13
150110*	Imballaggi contenenti residui di sostanze pericolose o contaminati da tali sostanze - Verpackungen, die Rückstände gefährlicher Stoffe enthalten oder durch gefährliche Stoffe verunreinigt sind	350	R13
150111*	Imballaggi metallici contenenti matrici solide porose pericolose (ad esempio, amianto), compresi contenitori a pressione vuoti - Verpackungen aus Metall, die eine gefährliche feste poröse Matrix (z. B. Asbest) enthalten, einschließlich geleerter Druckbehälter	10	R13
160602*	Batterie al nichel-cadmio - Ni-Cd-Batterien	10	R13
160603*	Batterie contenenti mercurio - Quecksilber enthaltende Batterien	5	R13
160504*	Gas in contenitori a pressione (compresi gli halon), contenenti sostanze pericolose - Gefährliche Stoffe enthaltende Gase in Druckbehältern (einschließlich Halonen)	30	R13
170204*	Vetro, plastica e legno contenenti sostanze pericolose o da esse contaminati - Glas, Kunststoff und Holz, die gefährliche Stoffe enthalten oder durch gefährliche Stoffe verunreinigt sind	5	R13
170303*	Catrame di carbone e prodotti contenenti catrame - Kohlenteer und teerhaltige Produkte	4	R13
200126*	Oli e grassi diversi da quelli di cui alla voce 20 01 25 - Öle und Fette mit Ausnahme derjenigen, die unter 20 01 25 fallen	2	R13
200131*	Medicinali citotossici e citostatici - Zytotoxische und zytostatische Arzneimittel	10	R13

P: NON PERICOLOSI DESTINATI A SMALTIMENTO			
020109	Rifiuti agrochimici diversi da quelli della voce 02 01 08 - Abfälle von Chemikalien für die Landwirtschaft mit Ausnahme derjenigen, die unter 02 01 08 fallen	10	D15
020201	Fanghi da operazioni di lavaggio e pulizia - Schlämme von Wasch- und Reinigungsvorgängen	10	D15
020303	Rifiuti prodotti dall'estrazione tramite solvente - Abfälle aus der Extraktion mit Lösemitteln	10	D15
020704	Scarti inutilizzabili per il consumo o la trasformazione - Für Verzehr oder Verarbeitung ungeeignete Stoffe	10	D15
060314	Sali e loro soluzioni, diversi da quelli di cui alle voci 06 03 11 e 06 03 13 - Feste Salze und Lösungen mit Ausnahme derjenigen, die unter 06 03 11 und 06 03 13 fallen	1	D15
060316	Ossidi metallici, diversi da quelli di cui alla voce 06 03 15 - Metalloxide mit Ausnahme derjenigen, die unter 06 03 15 fallen	10	D15
060503	Fanghi prodotti dal trattamento in loco degli effluenti, diversi da quelli di cui alla voce 06 05 02 - Schlämme aus der betriebseigenen Abwasserbehandlung mit Ausnahme derjenigen, die unter 06 05 02 fallen	10	D15
070514	Rifiuti solidi diversi da quelli di cui alla voce 07 05 13 - Feste Abfälle mit Ausnahme derjenigen, die unter 07 05 13 fallen	5	D15
080112	Pitture e vernici di scarto, diverse da quelle di cui alla voce 08 01 11 - Farb- und Lackabfälle mit Ausnahme derjenigen, die unter 08 01 11 fallen	22	D15
080114	Fanghi prodotti da pitture e vernici, diversi da quelli di cui alla voce 08 01 13 - Farb- und Lackschlämme mit Ausnahme derjenigen, die unter 08 01 13 fallen	8	D15

P:RIFIUTI NON PERICOLOSI A RECUPERO			
080318	Toner per stampa esauriti, diversi da quelli di cui alla voce 08 03 17 - Tonerabfälle mit Ausnahme derjenigen, die unter 08 03 17 fallen	26	R13
160604	Batterie alcaline (tranne 16 06 03) - Alkalibatterien (außer 16 06 03)	10	R13
160605	Altre batterie e accumulatori - Andere Batterien und Akkumulatoren	5	R13
CODICE CER	DESCRIZIONE – BESCHREIBUNG DES ABFALLES	Quantità (t/anno) Quantität (t/jahr)	OPERAZIONE - AKTION
180104	Rifiuti che non devono essere raccolti e smaltiti applicando precauzioni particolari per evitare infezioni (es. bende, ingessature, lenzuola, indumenti monouso, assorbenti igienici) - Abfälle, an deren Sammlung und Entsorgung aus infektionspräventiver Sicht keine besonderen Anforderungen gestellt werden (z. B. Wund- und Gipsverbände, Wäsche, Einwegkleidung, Windeln)	1	R13
180109	Medicinali diversi da quelli di cui alla voce 18 01 08 - Arzneimittel	1	R13

	mit Ausnahme derjenigen, die unter 18 01 08 fallen		
200125	Oli e grassi commestibili - Speiseöle und -fette	90	R13
200134	Batterie e accumulatori, diversi da quelli di cui alla voce 20 01 33 - Batterien und Akkumulatoren mit Ausnahme derjenigen, die unter 20 01 33 fallen	8	R13

CODICE CER	DESGRIZIONE – BESCHREIBUNG DES ABFALLES	Quantità (t/anno) Quantität (t/Jahr)	OPERAZIONE - AKTION
080116	Fanghi acquosi contenenti pitture e vernici, diversi da quelli di cui alla voce 08 01 15 - Wässrige Schlämme, die Farben oder Lacke enthalten, mit Ausnahme derjenigen, die unter 08 01 15 fallen	10	D15
080118	Fanghi prodotti dalla rimozione di pitture e vernici, diversi da quelli di cui alla voce 08 01 17 - Abfälle aus der Farb- oder Lackentfernung mit Ausnahme derjenigen, die unter 08 01 17 fallen	10	D15
080120	Sospensioni acquose contenenti pitture e vernici, diverse da quelle di cui alla voce 08 01 19 - Wässrige Suspensionen, die Farben oder Lacke enthalten, mit Ausnahme derjenigen, die unter 08 01 19 fallen	5	D15
080201	Polveri di scarti di rivestimenti - Abfälle von Beschichtungspulver	5	D15
080308	Rifiuti liquidi acquosi contenenti inchiostro - Wässrige flüssige Abfälle, die Druckfarben enthalten	15	D15
080313	Scarti di inchiostro, diversi da quelli di cui alla voce 08 03 12 - Druckfarbenabfälle mit Ausnahme derjenigen, die unter 08 03 12 fallen	1	D15
080318	Toner per stampa esauriti, diversi da quelli di cui alla voce 08 03 17 - Tonerabfälle mit Ausnahme derjenigen, die unter 08 03 17 fallen	10	D15
080410	Adesivi e sigillanti di scarto, diversi da quelli di cui alla voce 08 04 09 - Klebstoff- und Dichtmassenabfälle mit Ausnahme derjenigen, die unter 08 04 09 fallen	25	D15
080414	Fanghi acquosi contenenti adesivi e sigillanti, diversi da quelli di cui alla voce 08 04 13 - Wässrige Schlämme, die Klebstoffe oder Dichtmassen enthalten, mit Ausnahme derjenigen, die unter 08 04 13 fallen	1	D15
080416	Rifiuti liquidi acquosi contenenti adesivi e sigillanti, diversi da quelli di cui alla voce 08 04 15 - Wässrige flüssige Abfälle, die Klebstoffe oder Dichtmassen enthalten, mit Ausnahme derjenigen, die unter 08 04 15 fallen	4	D15
090107	Pellicole e carta per fotografia, contenenti argenti o composti dell'argento - Filme und fotografische Papiere, die Silber oder Silberverbindungen enthalten	10	D15
090108	Pellicole e carta per fotografia, non contenenti argento o composti dell'argento - Filme und fotografische Papiere, die kein Silber und keine Silberverbindungen enthalten	10	D15
100210	Scaglie di laminazione - Walzzunder	10	D15
100324	Rifiuti solidi prodotti dal trattamento dei fumi, diversi da quelli di cui alla voce 10 03 23 - Feste Abfälle aus der Abgasbehandlung mit Ausnahme derjenigen, die unter 10 03 23 fallen	10	D15
101003	Scorie di fusione - Ofenschlacke	10	D15

CODICE CER	DESCRIZIONE – BESCHREIBUNG DES ABFALLES	Quantità (t/anno) Quantität (t/Jahr)	OPERAZIONE - AKTION
101103	Scarti di materiali in fibra a base di vetro - Glasfaserabfall	10	D15
120113	Rifiuti di saldatura - Schweißabfälle	10	D15
120115	Fanghi di lavorazione, diversi da quelli di cui alla voce 12 01 14 - Bearbeitungsschlämme mit Ausnahme derjenigen, die unter 12 01 14 fallen	10	D15
120117	Residui di materiale di sabbiatura, diversi da quelli di cui alla voce 12 01 16 - Strahlmittelabfälle mit Ausnahme derjenigen, die unter 12 01 16 fallen	15	D15
120121	Corpi d'utensile e materiali di rettifica esauriti, diversi da quelli di cui alla voce 12 01 20 - Gebrauchte Hon- und Schleifmittel mit Ausnahme derjenigen, die unter 12 01 20 fallen	21	D15
150203	Assorbenti, materiali filtranti, stracci e indumenti protettivi, diversi da quelli di cui alla voce 15 02 02 - Aufsaug- und Filtermaterialien, Wischtücher und Schutzkleidung mit Ausnahme derjenigen, die unter 15 02 02 fallen	35	D15
160112	Pastiglie per freni, diverse da quelle di cui alla voce 16 01 11 - Bremsbeläge mit Ausnahme derjenigen, die unter 16 01 11 fallen	35	D15
160115	Liquidi antigelo diversi da quelli di cui alla voce 16 01 14 - Frostschutzmittel mit Ausnahme derjenigen, die unter 16 01 14 fallen	4	D15
160304	Rifiuti inorganici, diversi da quelli di cui alla voce 16 03 03 - Anorganische Abfälle mit Ausnahme derjenigen die unter 16 03 03 fallen	5	D15
160306	Rifiuti organici diversi da quelli di cui alla voce 16 03 05 - Organische Abfälle mit Ausnahme derjenigen die unter 16 03 05 fallen	10	D15
160509	Sostanze chimiche di scarto diverse da quelle di cui alle voci 16 05 06, 16 05 07 e 16 05 08 - Gebrauchte Chemikalien mit Ausnahme derjenigen, die unter 16 05 06, 16 05 07 oder 16 05 08 fallen	10	D15
160604	Batterie alcaline (tranne 16 06 03) - Alkalibatterien (außer 16 06 03)	2	D15
160605	Altre batterie e accumulatori - Andere Batterien und Akkumulatoren	2	D15
160804	Catalizzatori liquidi esauriti per il cracking catalitico (tranne 16 08 07) - Gebrauchte Katalysatoren von Crackprozessen (außer 16 08 07)	10	D15
161002	Rifiuti liquidi acquosi, diversi da quelli di cui alla voce 16 10 01 - Wässrige flüssige Abfälle mit Ausnahme derjenigen, die unter 16 10 01 fallen	26	D15
180104	Rifiuti che non devono essere raccolti e smaltiti applicando precauzioni particolari per evitare infezioni (es. bende, ingessature, lenzuola, indumenti monouso, assorbenti igienici) - Abfälle, an deren Sammlung und Entsorgung aus infektionspräventiver Sicht keine besonderen Anforderungen gestellt werden (z. B. Wund- und Gipsverbände, Wäsche, Einwegkleidung, Windeln)	1	D15

CODICE CER	DESGRIZIONE – BESCHREIBUNG DES ABFALLES	Quantità (t/anno) Quantität (t/Jahr)	OPERAZIONE - AKTION
180109	Medicinali diversi da quelli di cui alla voce 18 01 08 - Arzneimittel mit Ausnahme derjenigen, die unter 18 01 08 fallen	1	D15
190206	Fanghi prodotti da trattamenti chimico-fisici, diversi da quelli di cui alla voce 19 02 05 - Schlämme aus der physikalisch-chemischen Behandlung mit Ausnahme derjenigen, die unter 19 02 05 fallen	10	D15
190801	Residui di vagliatura - Sieb- und Rechenrückstände	10	D15
190802	Rifiuti di dissabbiamento - Sandfangerückstände	10	D15
190805	Fanghi prodotti dal trattamento delle acque reflue urbane - Schlämme aus der Behandlung von kommunalem Abwasser	10	D15
190809	Miscele di oli e grassi prodotte dalla separazione olio/acqua, contenenti esclusivamente oli e grassi commestibili - Fett- und Ölmischungen aus Ölabscheidern, die Speiseöle und -fette enthalten	10	D15
190814	Fanghi prodotti da altri trattamenti di acque reflue industriali, diversi da quelli di cui alla voce 19 08 13 - Schlämme aus einer anderen Behandlung von industriellem Abwasser mit Ausnahme derjenigen, die unter 19 08 13 fallen	2	D15
200125	Oli e grassi commestibili - Speiseöle und -fette	15	D15
200128	Vernici, inchiostri, adesivi e resine, diversi da quelli di cui alla voce 20 01 27 - Farben, Druckfarben, Klebstoffe und Kunstharze mit Ausnahme derjenigen, die unter 20 01 27 fallen	10	D15
200130	Detergenti diversi da quelli di cui alla voce 20 01 29 - Reinigungsmittel mit Ausnahme derjenigen, die unter 20 01 29 fallen	4	D15
200132	Medicinali diversi da quelli di cui alla voce 20 01 31 - Arzneimittel mit Ausnahme derjenigen, die unter 20 01 31 fallen	6	D15
200134	Batterie e accumulatori, diversi da quelli di cui alla voce 20 01 33 - Batterien und Akkumulatoren mit Ausnahme derjenigen, die unter 20 01 33 fallen	2	D15
200304	Fanghi delle fosse settiche - Fäkalschlamm	10	D15
200306	Rifiuti prodotti dalla pulizia delle acque di scarico - Abfälle aus der Kanalreinigung	10	D15
P – ceneri in D			
100101	Ceneri pesanti, fanghi e polveri di caldaia (tranne le polveri di caldaia di cui alla voce 10 01 04) – Rost- und Kesselasche, Schlacken und Kesselstaub mit Ausnahme von Kesselstaub, der unter 10 01 04 fällt	1000	D15
100103	Ceneri leggere di torba e di legno non trattato - Filterstäube aus Torffeuerung und Feuerung mit (unbehandeltem) Holz	10	D15
P – ceneri in R			
100101	Ceneri pesanti, fanghi e polveri di caldaia (tranne le polveri di caldaia di cui alla voce 10 01 04) – Rost- und Kesselasche, Schlacken und Kesselstaub mit Ausnahme von Kesselstaub, der unter 10 01 04 fällt	370	R13
100103	Ceneri leggere di torba e di legno non trattato - Filterstäube aus Torffeuerung und Feuerung mit (unbehandeltem) Holz	10	R13

CODICE CER	DESCRIZIONE – BESCHREIBUNG DES ABFALLES	Quantità (t/anno) Quantität (t/Jahr)	OPERAZIONE - AKTION
------------	---	---	---------------------

ES – ESTINTORI IN R			
160505	Altre batterie e accumulatori - Andere Batterien und Akkumulatoren	15	R13
ES – ESTINTORI IN D			
160505	Altre batterie e accumulatori - Andere Batterien und Akkumulatoren	5	D15

P - RIFIUTI CHE DEVONO ESSERE RACCOLTI E SMALTITI APPLICANDO PRECAUZIONI PARTICOLARI PER EVITARE INFEZIONI			
180103*	Rifiuti che devono essere raccolti e smaltiti applicando precauzioni particolari per evitare infezioni Abfälle, an deren Sammlung und Entsorgung aus infektionspräventiver Sicht besondere Anforderungen gestellt werden	4	D15
180202*	rifiuti che devono essere raccolti e smaltiti applicando precauzioni particolari per evitare infezioni Abfälle, an deren Sammlung und Entsorgung aus infektionspräventiver Sicht besonderen Anforderungen gestellt werden	1	D15
180103*	Rifiuti che devono essere raccolti e smaltiti applicando precauzioni particolari per evitare infezioni Abfälle, an deren Sammlung und Entsorgung aus infektionspräventiver Sicht besondere Anforderungen gestellt werden	8	R13
180202*	Rifiuti che devono essere raccolti e smaltiti applicando precauzioni particolari per evitare infezioni Abfälle, an deren Sammlung und Entsorgung aus infektionspräventiver Sicht besonderen Anforderungen gestellt werden	2	R13
O:olio			
130205*	Oli minerali per motori, ingranaggi e lubrificazione, non clorurati - Nichtchlorierte Maschinen-, Getriebe- und Schmieröle auf Mineralölbasis	5	R13
N- EMULSIONI			
130802*	Altre emulsioni - Andere Emulsionen	5	D15