




VISTA B-B

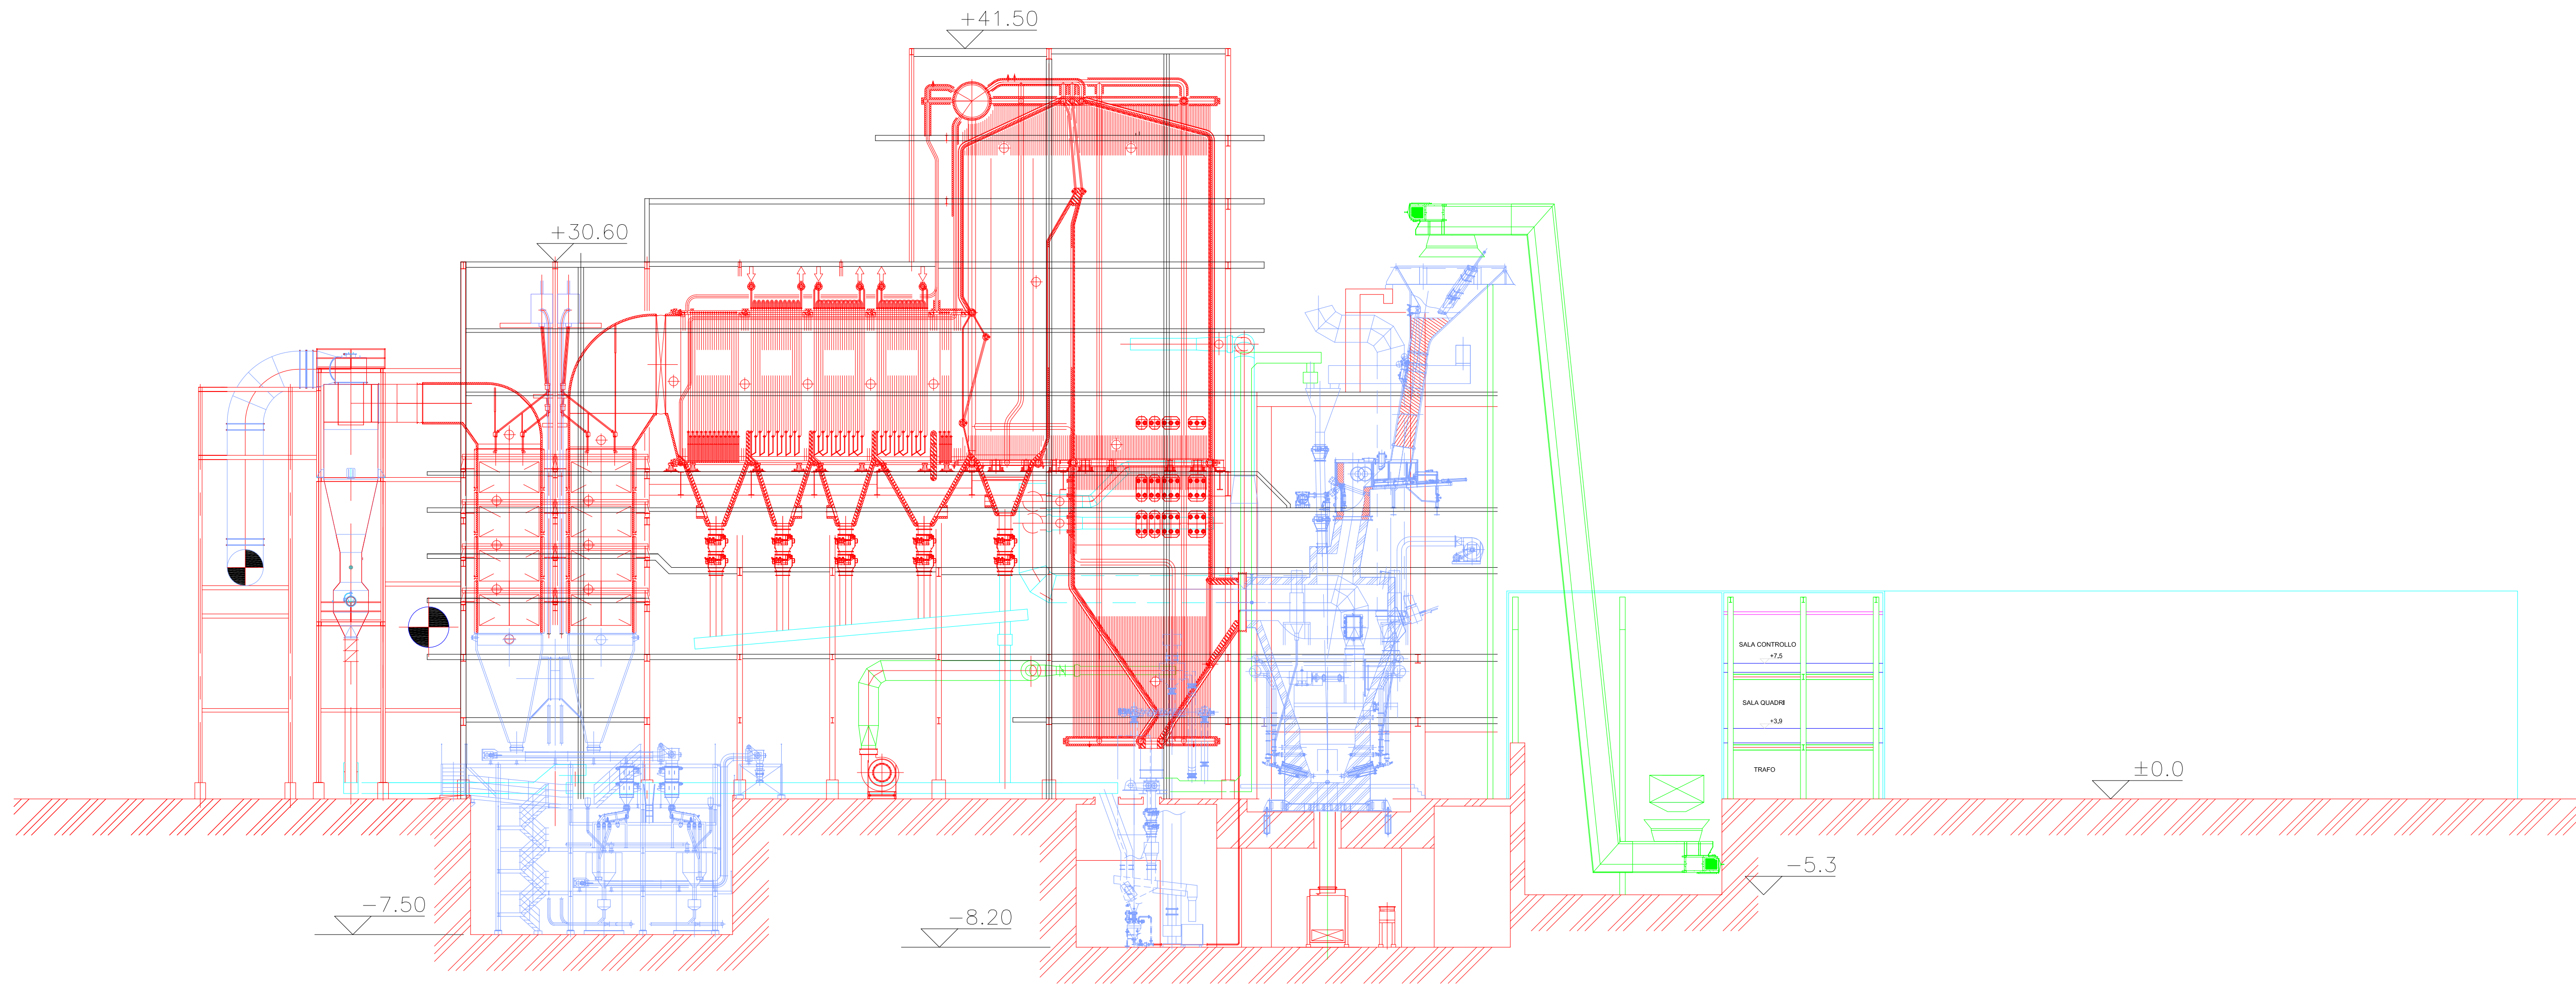


VISTA A-A

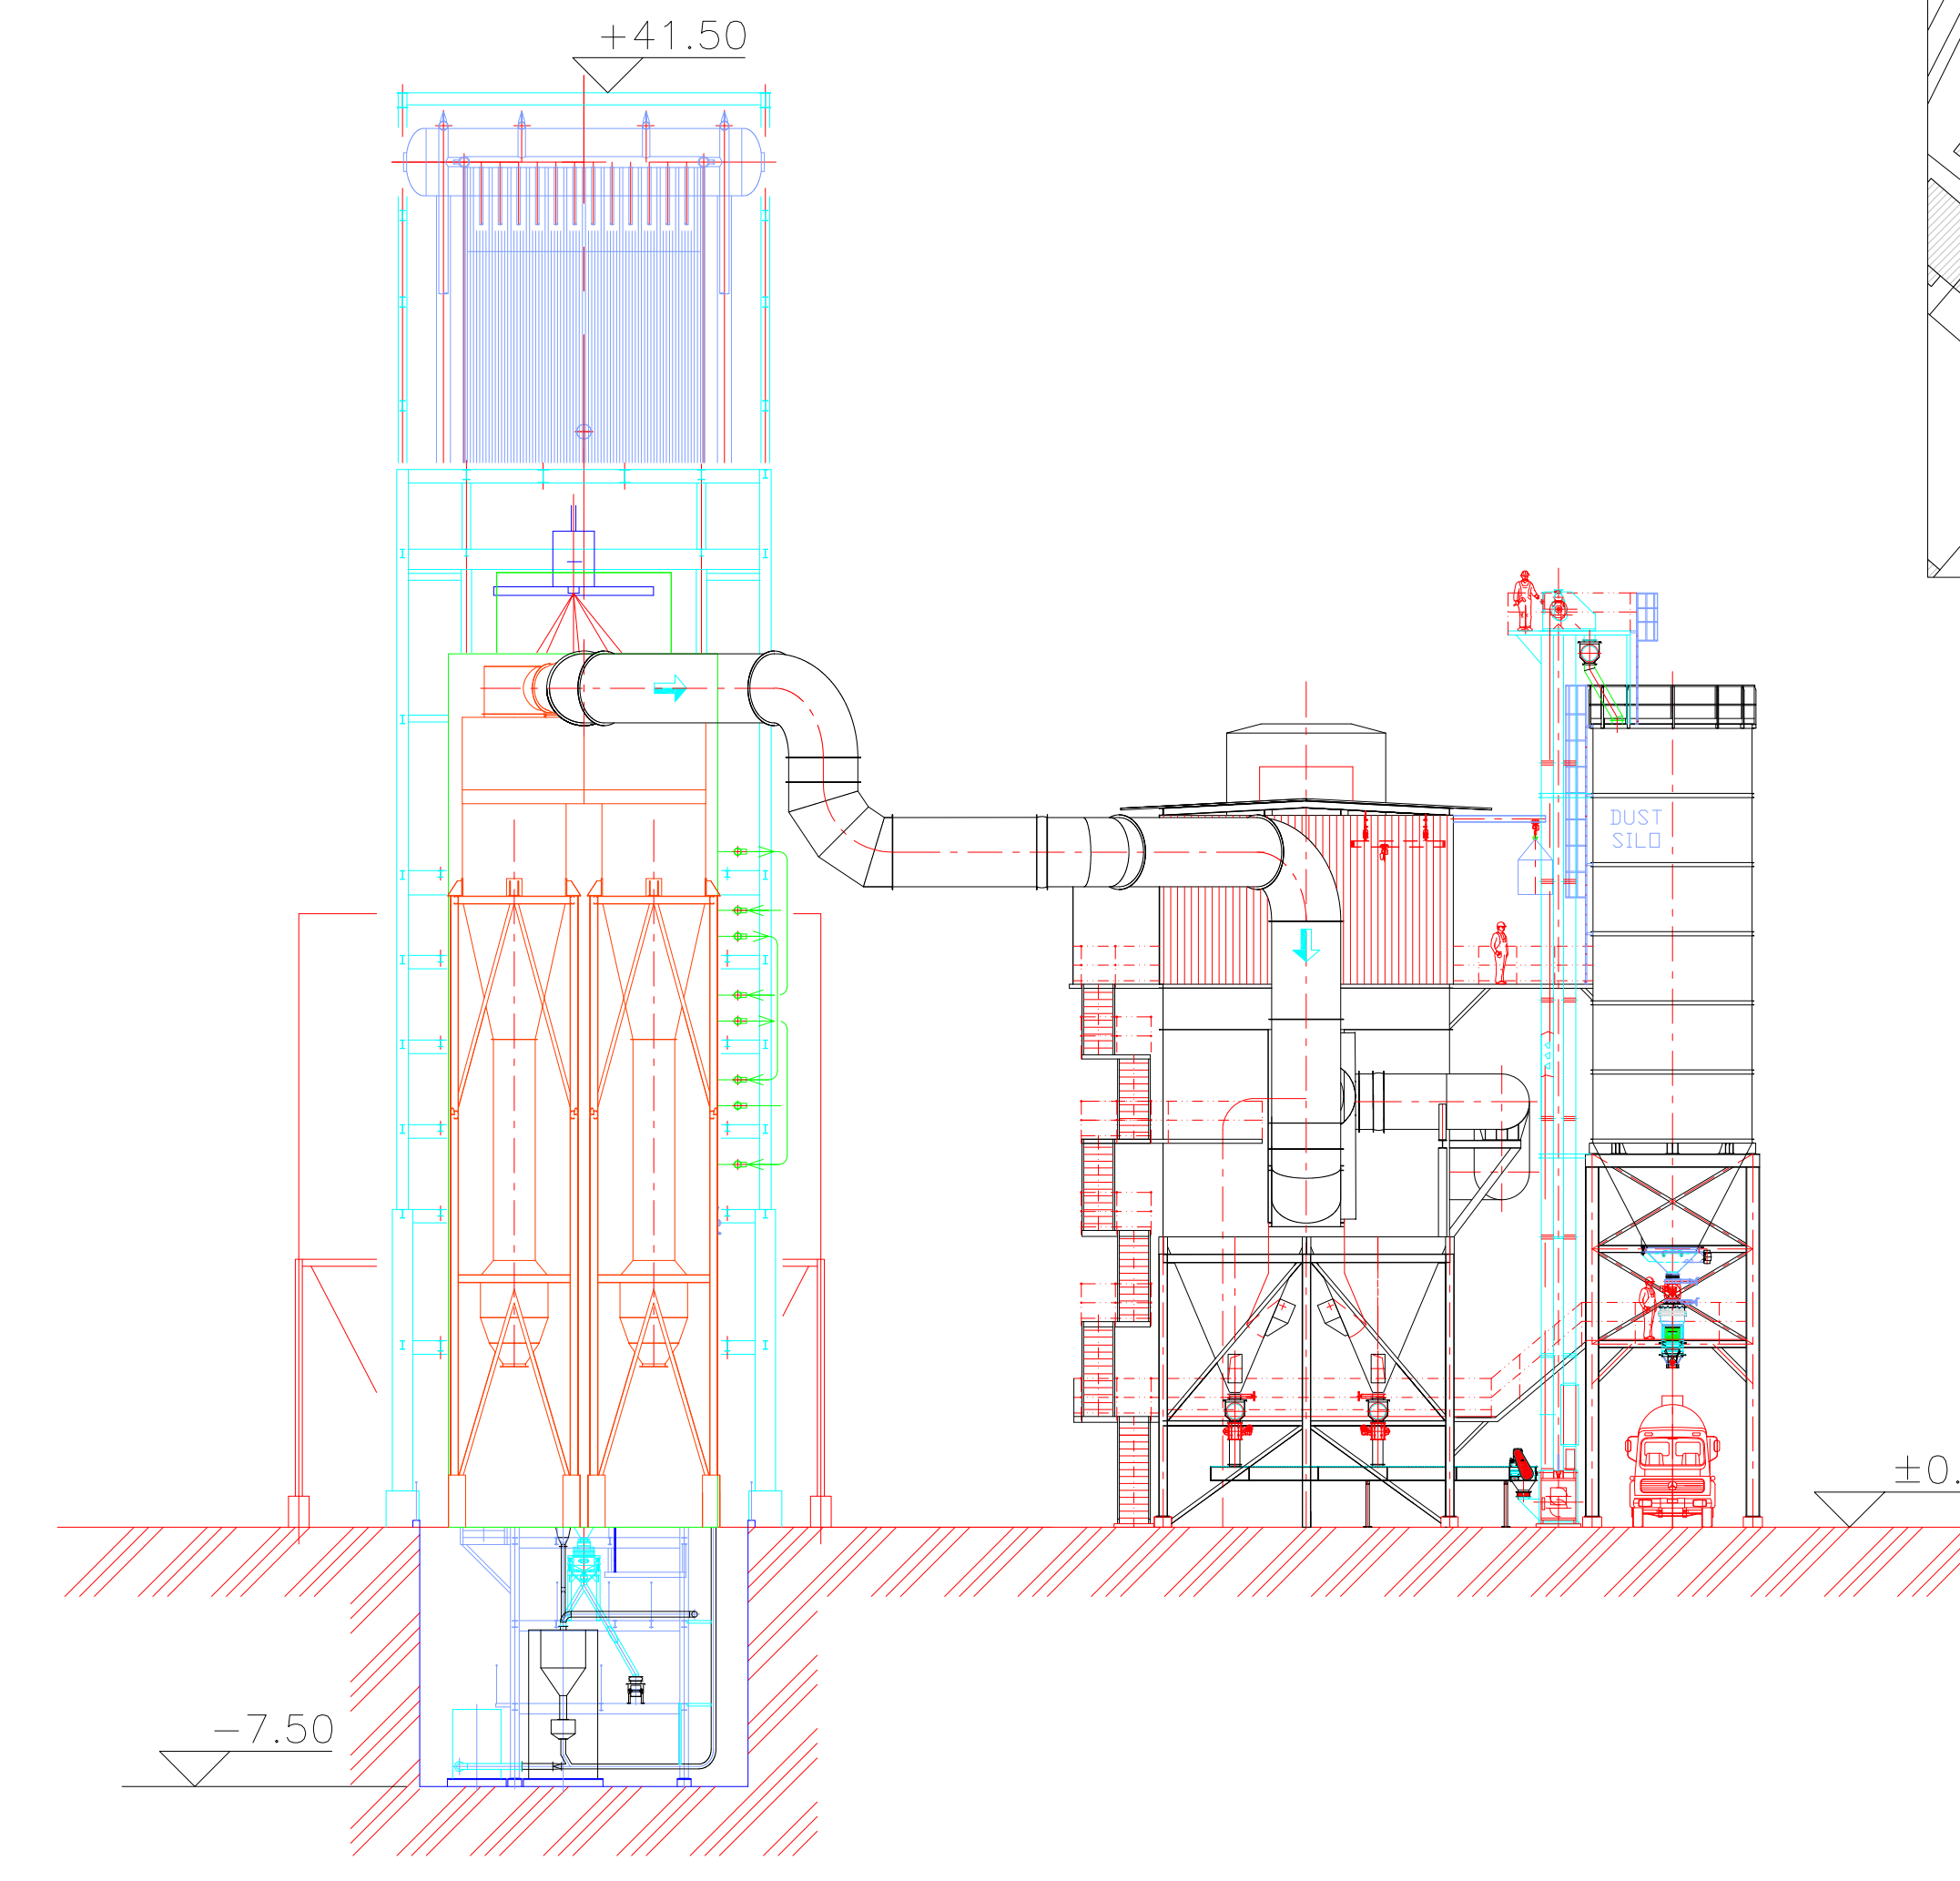

VISTA C-C

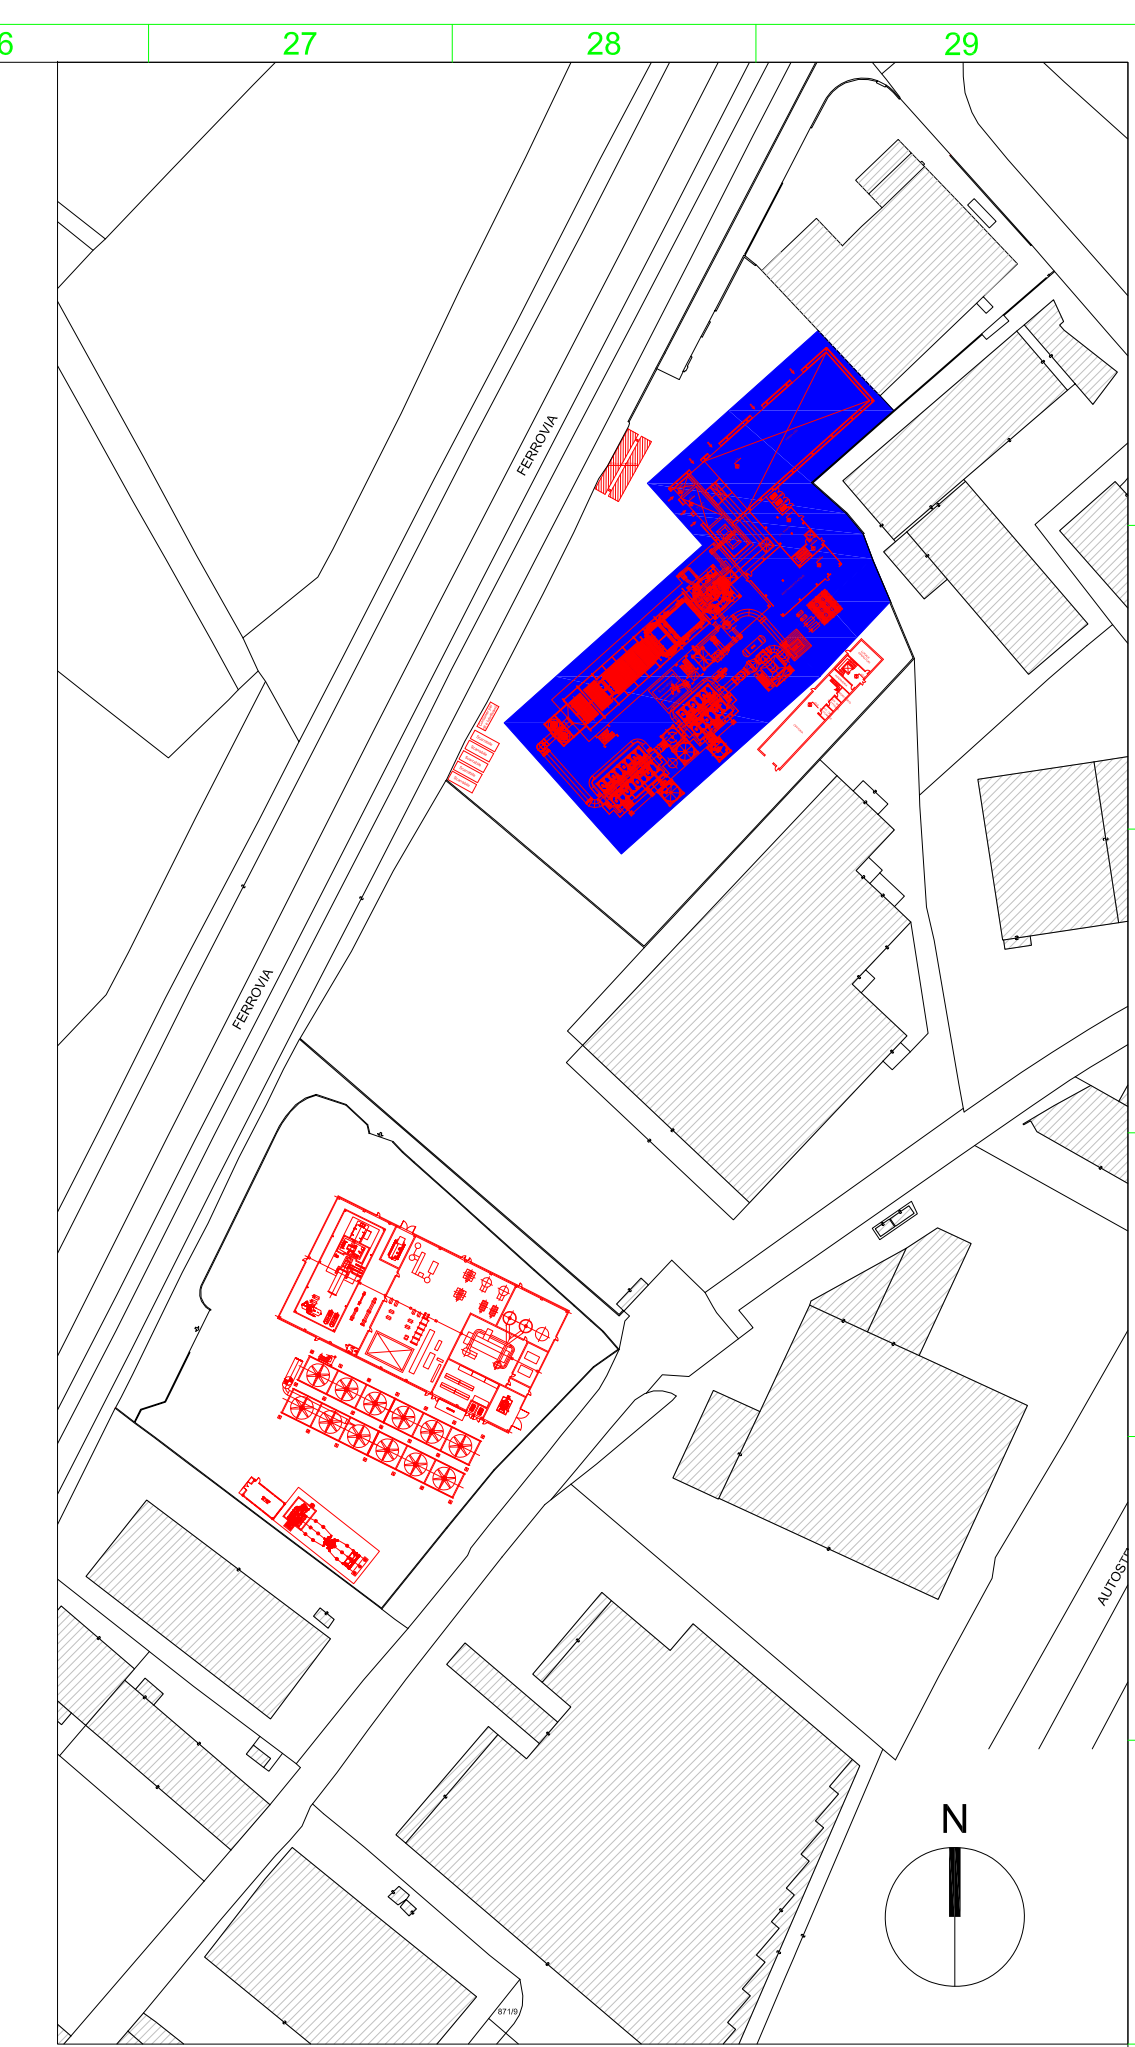

KEYPLAN Scala 1:2000

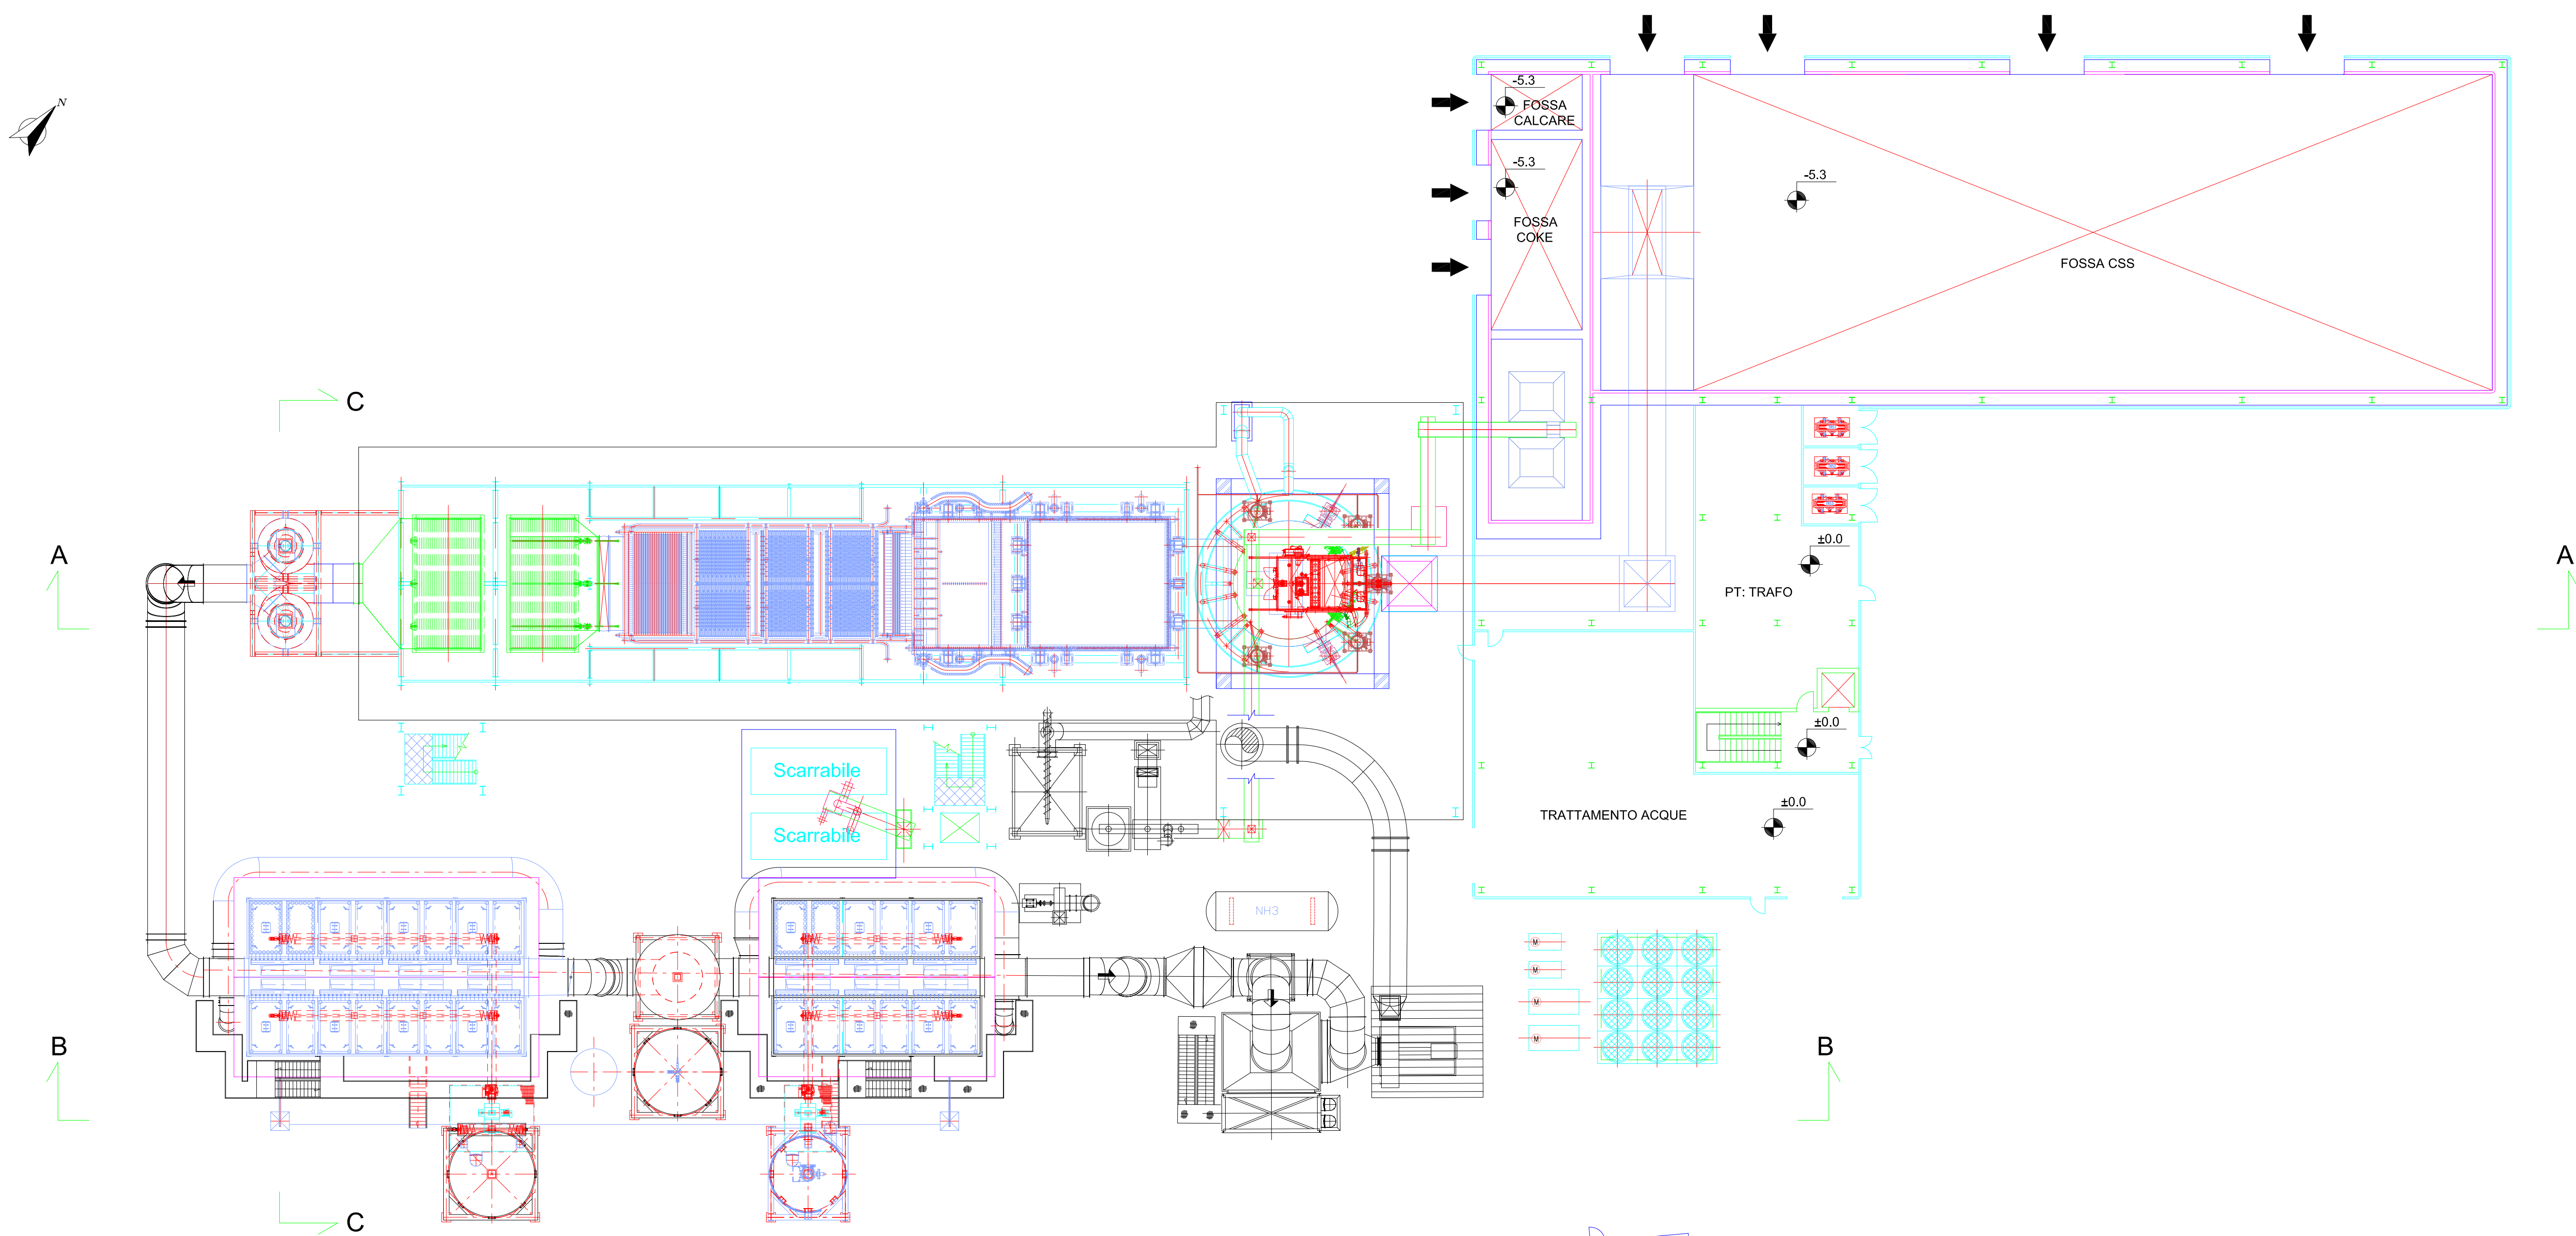

DO	PRIMA EMISSIONE	F.G. 26/09/17	G.B. 26/09/17	L.S. 26/09/17
REVISIONE:	DESCRIZIONE:	PREPARATO	CONTROLLATO	APPROVATO

Documento Informativo firmato digitalmente ai sensi del D.Lgs. 82/2005 s.m.l. e norme collegate, il quale sostituisce il documento cartaceo e la firma autografa.

 PROPONENTE: PA HOLDING	 PROGETTAZIONE:
--------------------------------------	------------------------

DOC: MLS - Mechanical section TITOLO: Area linea termica Vista frontale e longitudinali	NUMERO DISEGNO: EEK-MLS-VIA-001 PROGETTO:	PAGINA: 01 DI: 01 SCALA: 1:200 LINGUA: IT FORMATO: A0
--	---	---

QUESTO DISEGNO E' PROPRIETA' DI OESA S.R.L. LE INFORMAZIONI CONTENUTE NON DEVONO ESSERE RIPRODOTTE, COPIATE, DISTRIBUITE O COMUNICATE UTILIZZATE ANCHE PARZIALMENTE. PREVIAMO CONSENSO SCRITTO DA PARTE DI OESA S.R.L. NE USATE PER ALCUN SCOPO OLTRE QUELLO PER CUI SONO STATE FORNITE.

EMESSO PER:	COMMITTENTE	APPROVAZIONE	OFFERTA	ACQUISTO	COSTRUZIONE	AS BUILT
-------------	-------------	--------------	---------	----------	-------------	----------