


Übersichtsplan 1:500
 Planimetria generale 1:500

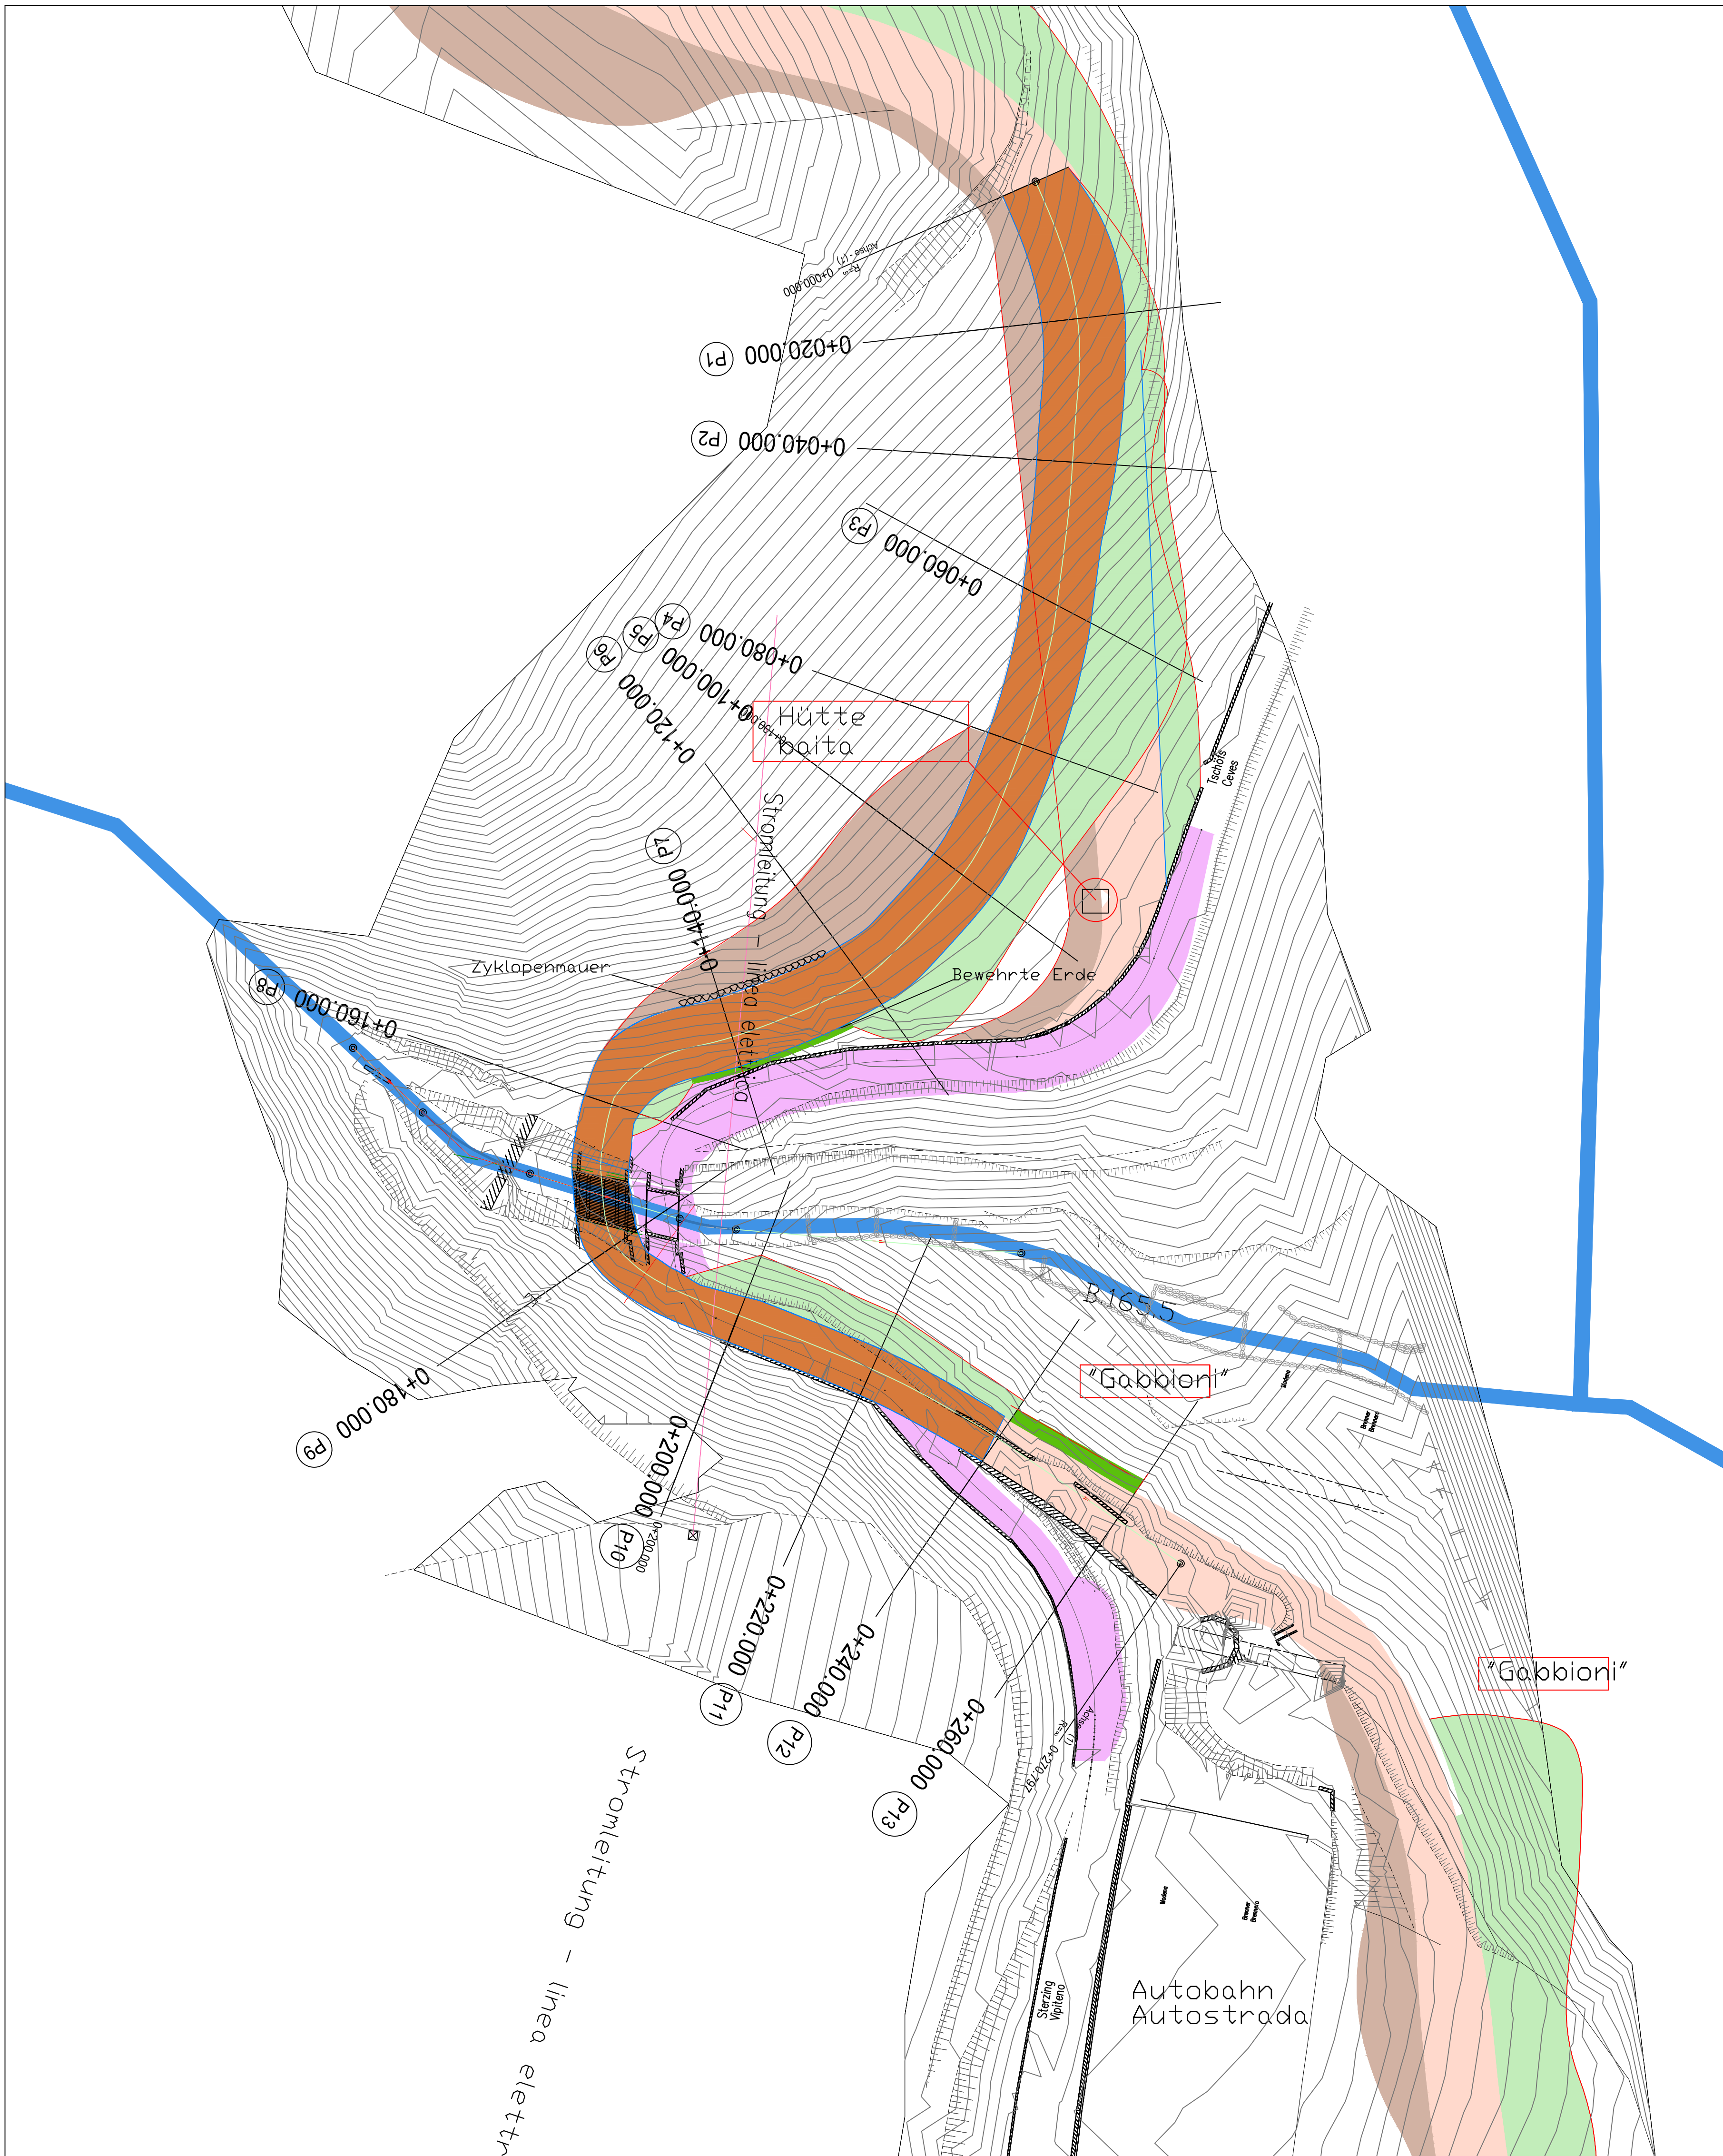

| LEGENDE - LEGENDA | |
|-------------------|---|
| | Skipiste Variante Pista da sci variante |
| | Genehmigte Skipiste Pista da sci approvata |
| | Einschnitt Trincea |
| | Damm Rilevato |
| | Bewehrte Erde Terra armata |
| | Pistenrand Bordo pista |

| | | | |
|----------------------|------------------|--------------------|----------------------|
| Provinz Provincia | Bozen Bolzano | Gemeinde Comune | Sterzing Vipiteno |
|----------------------|------------------|--------------------|----------------------|

| | | | |
|--------------------|--|--|--|
| Projekt Progetto | Bau der Talabfahrt Rosskopf mit Bescheinigungsanlage - 1. Variante | | |
| | Realizzazione della discesa a Valle Monte Cavallo con impianto d'innevamento - 1° variante | | |

| | | | |
|---|------------------------|--|--|
| Bauherr Committente | Architekt architetto | | |
| Neue Rosskopf GmbH Herr Dr. Helmut Messner Brennerstrasse 12 39049 Sterzing Tel. +39 0472 765521 info@rosskopf.com | | | |

| | | | |
|--|--|---|--|
| Planer Progettista | Ansprechpartner Persona di riferimento | verantwortlicher Techniker tecnico responsabile | |
| BERGMEISTER STUDIO DI INGEGNERIA Eisenstr. 1 Via Trento 1 I-39040 Valme I-39040 Valme (BZ) Tel. +39 0472 979 000 Fax +39 0472 979 001 www.bergmeister.it info@bergmeister.it | | Dr. Ing. HANSJÖRG JOCHER Nr. 042 INGENIEURKAMMER DER PROVINZ BOZEN Dott. Ing. Hansjörg Jocher | |

| | | |
|-----------------|----|---------------------|
| EINREICHPROJEKT | IU | PROGETTO DEFINITIVO |
|-----------------|----|---------------------|

| | | | |
|---------------------|--|--|--|
| Inhalt Contenuto: | Übersichtsplan der neuen Skipiste - Bereich Tschöfs | | |
| | Planimetria generale della pista da sci nuova - zona ceves | | |

| | | | | | | |
|-------------------------|--------------------|--------------------|------------|------------|----------|----------------|
| Bearbeitung elaboraz. | Maßstab Scala | Prj Nr. N° Prog. | Prozess | Typ Tipo | Nr. N° | Index Indice |
| FaM | 1:500 | 13-026 | | | | |
| geprüft verificato | Details dettagli | Datum data | K05_IU_031 | | | |
| JoH | - | 26.06.2018 | - | | | |