
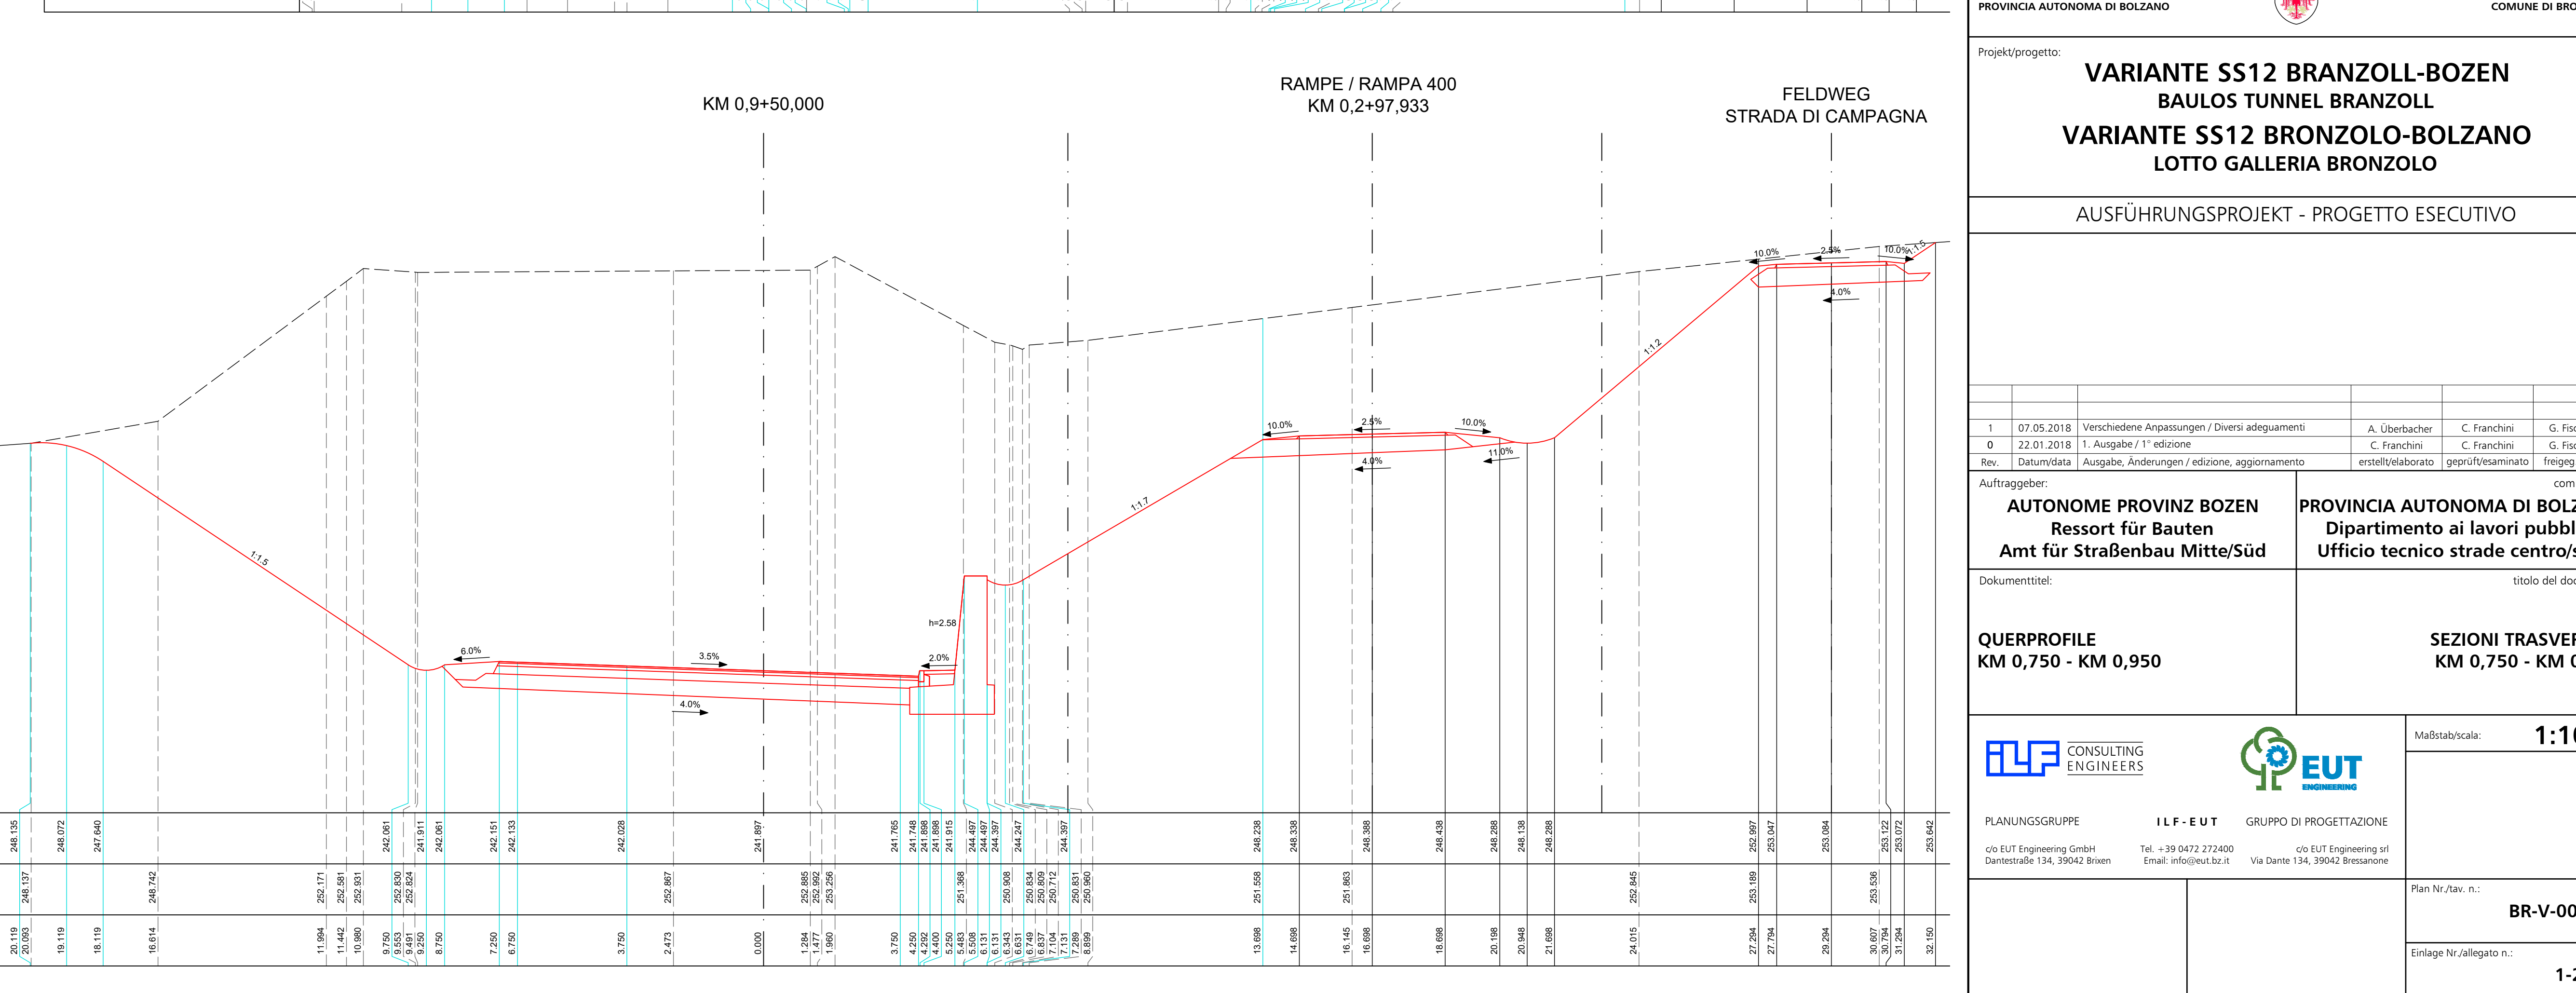
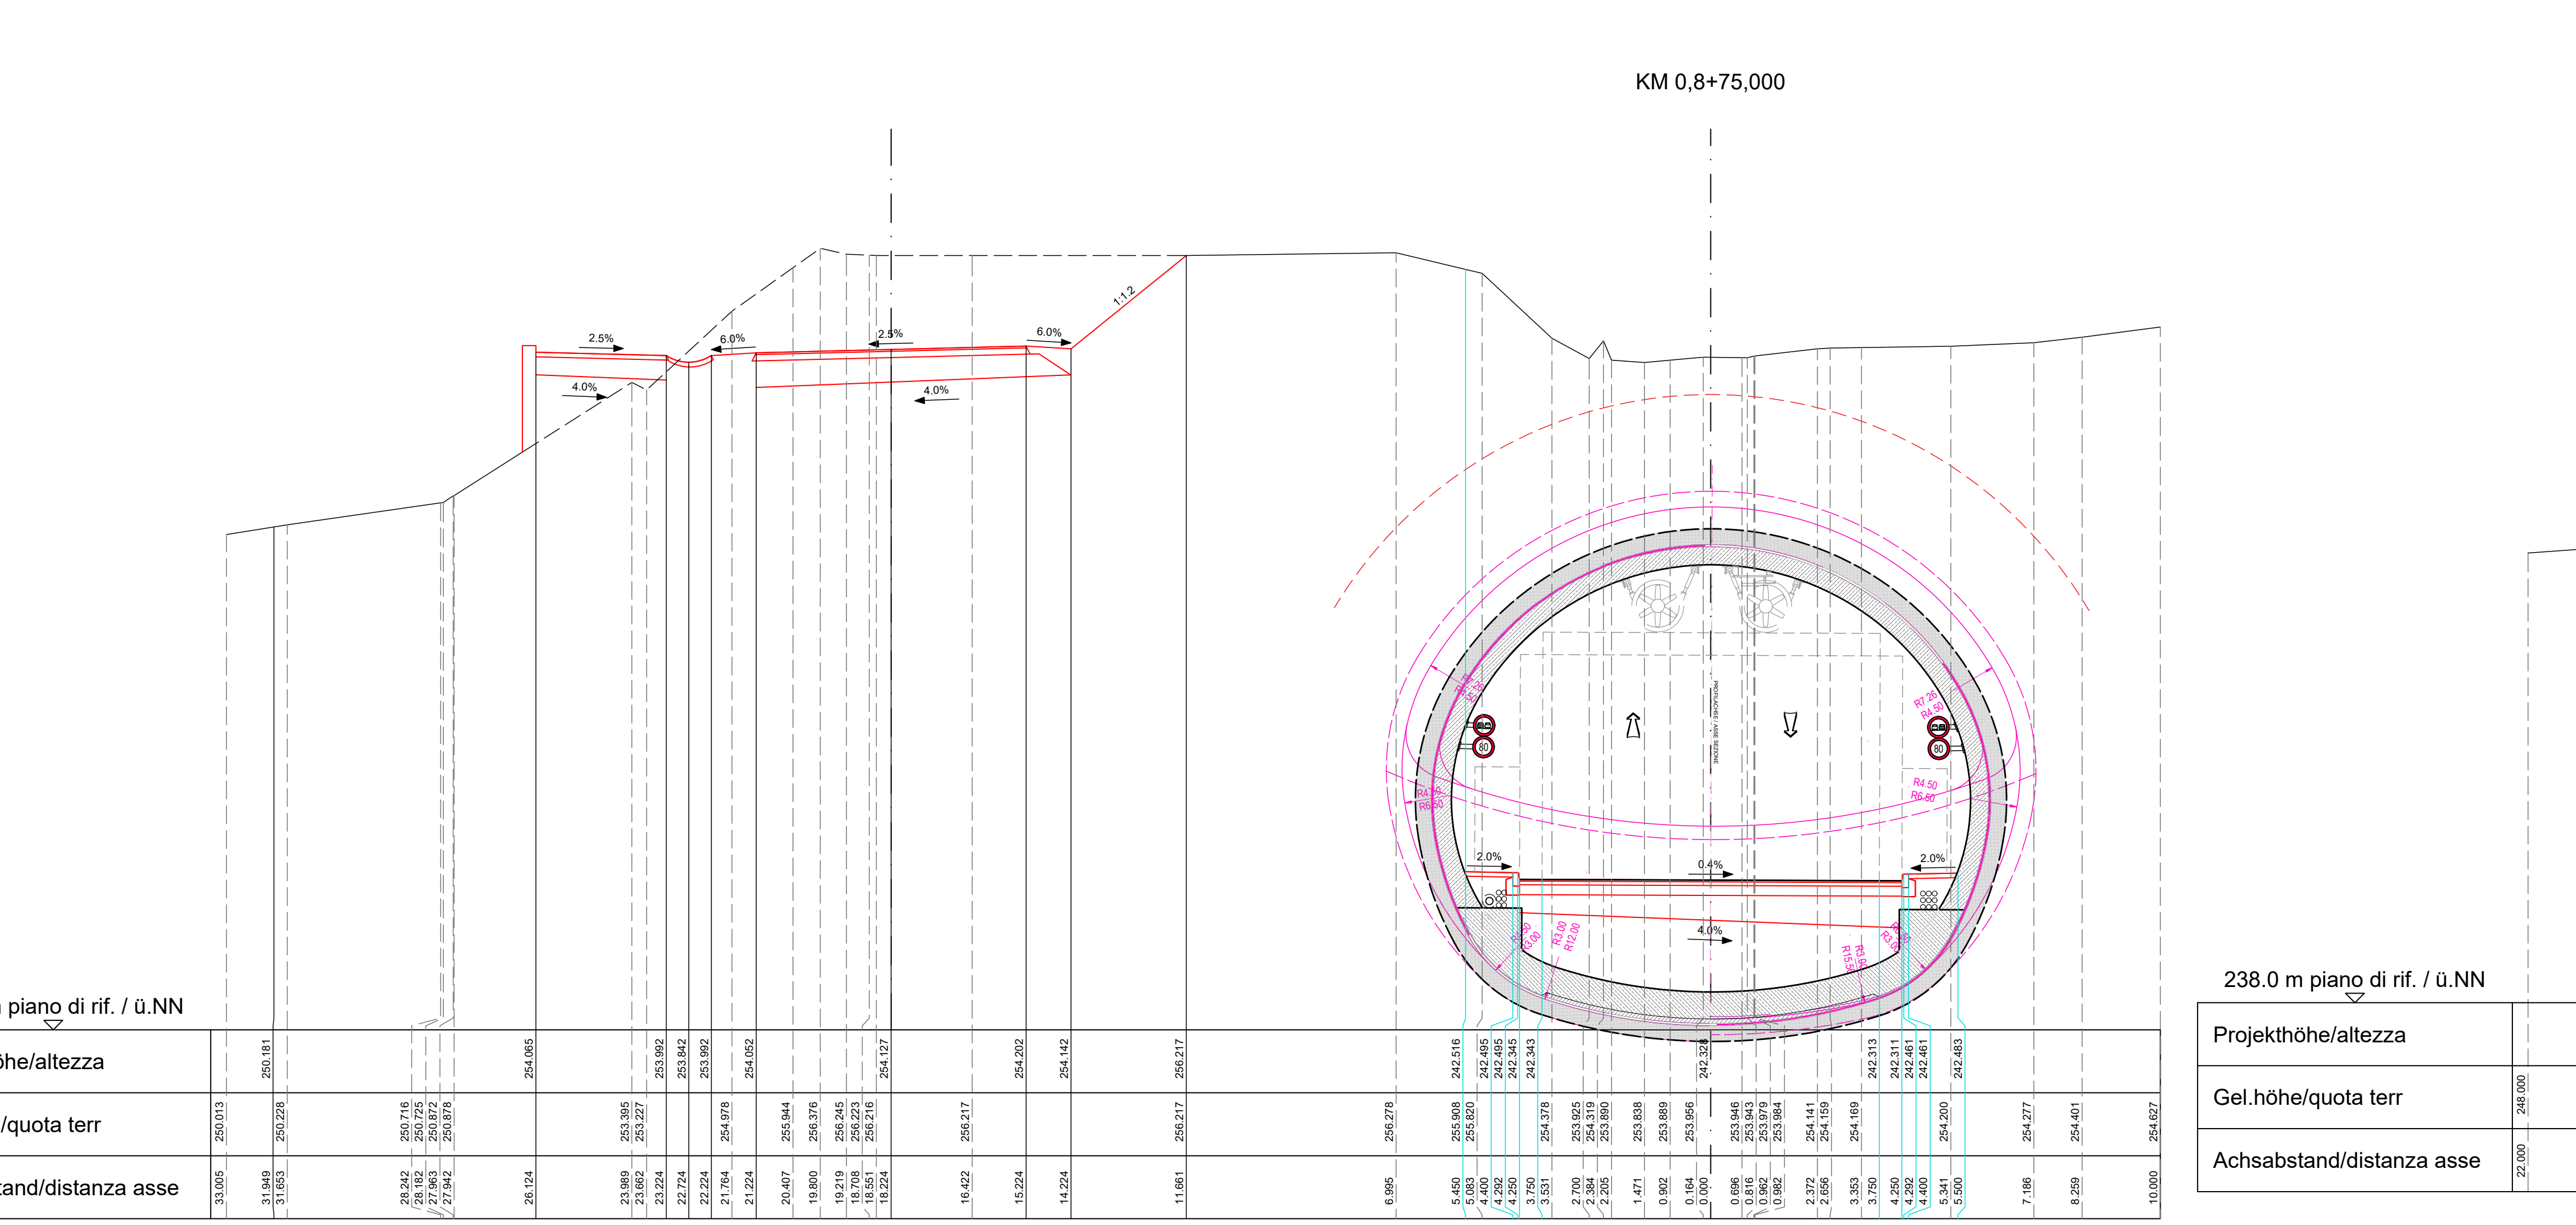
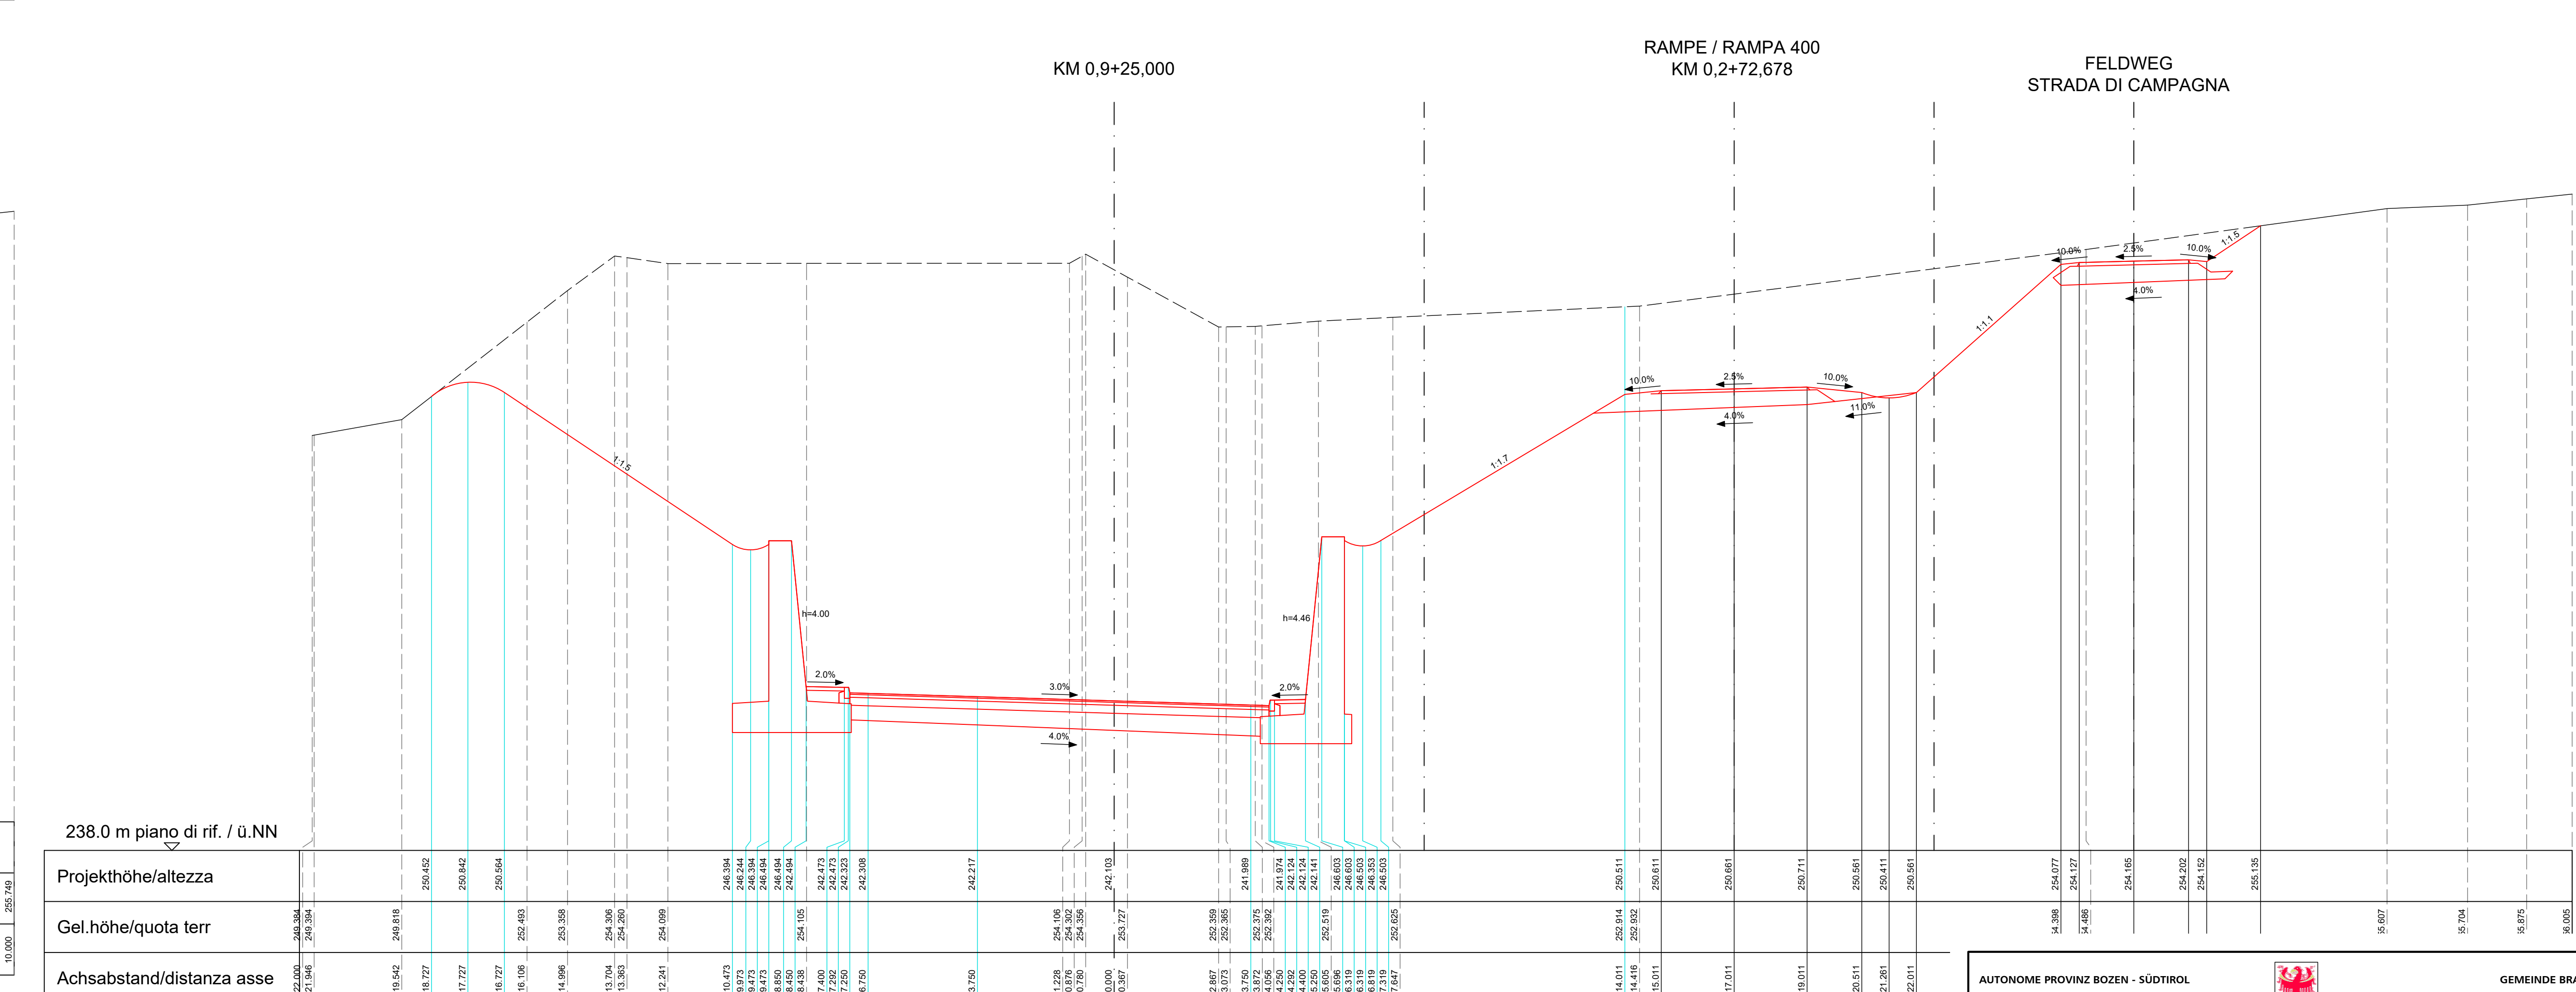
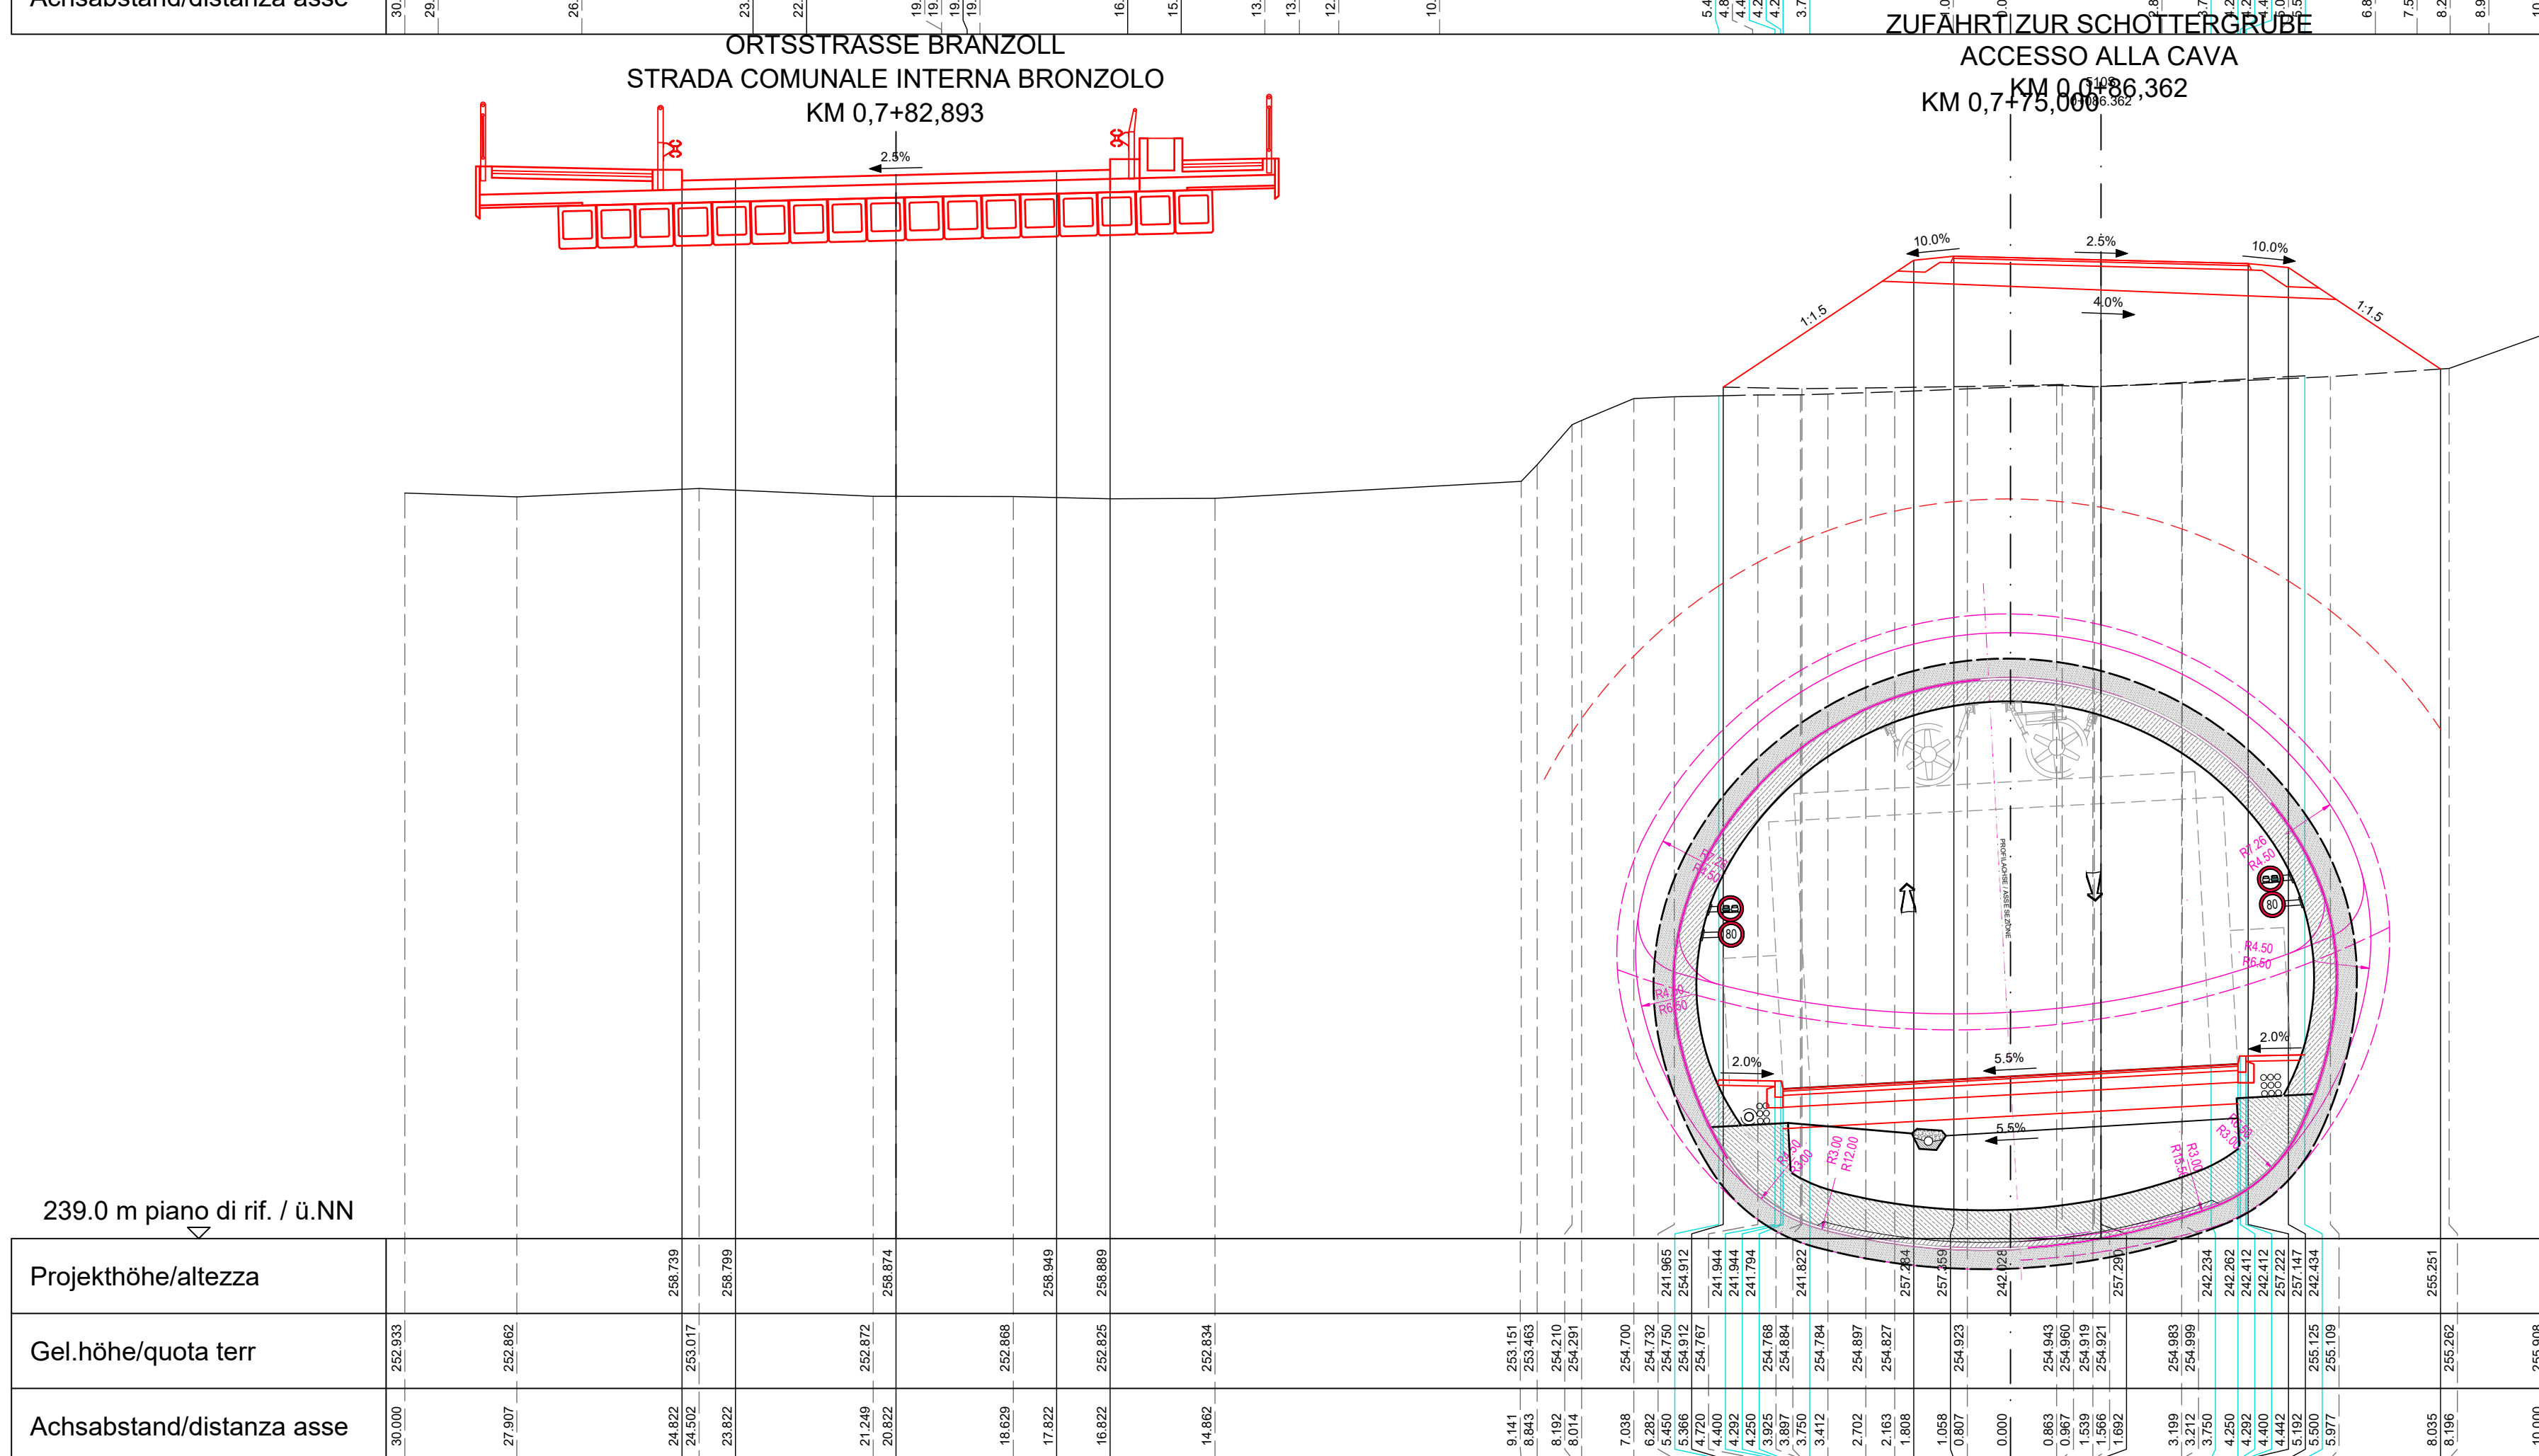
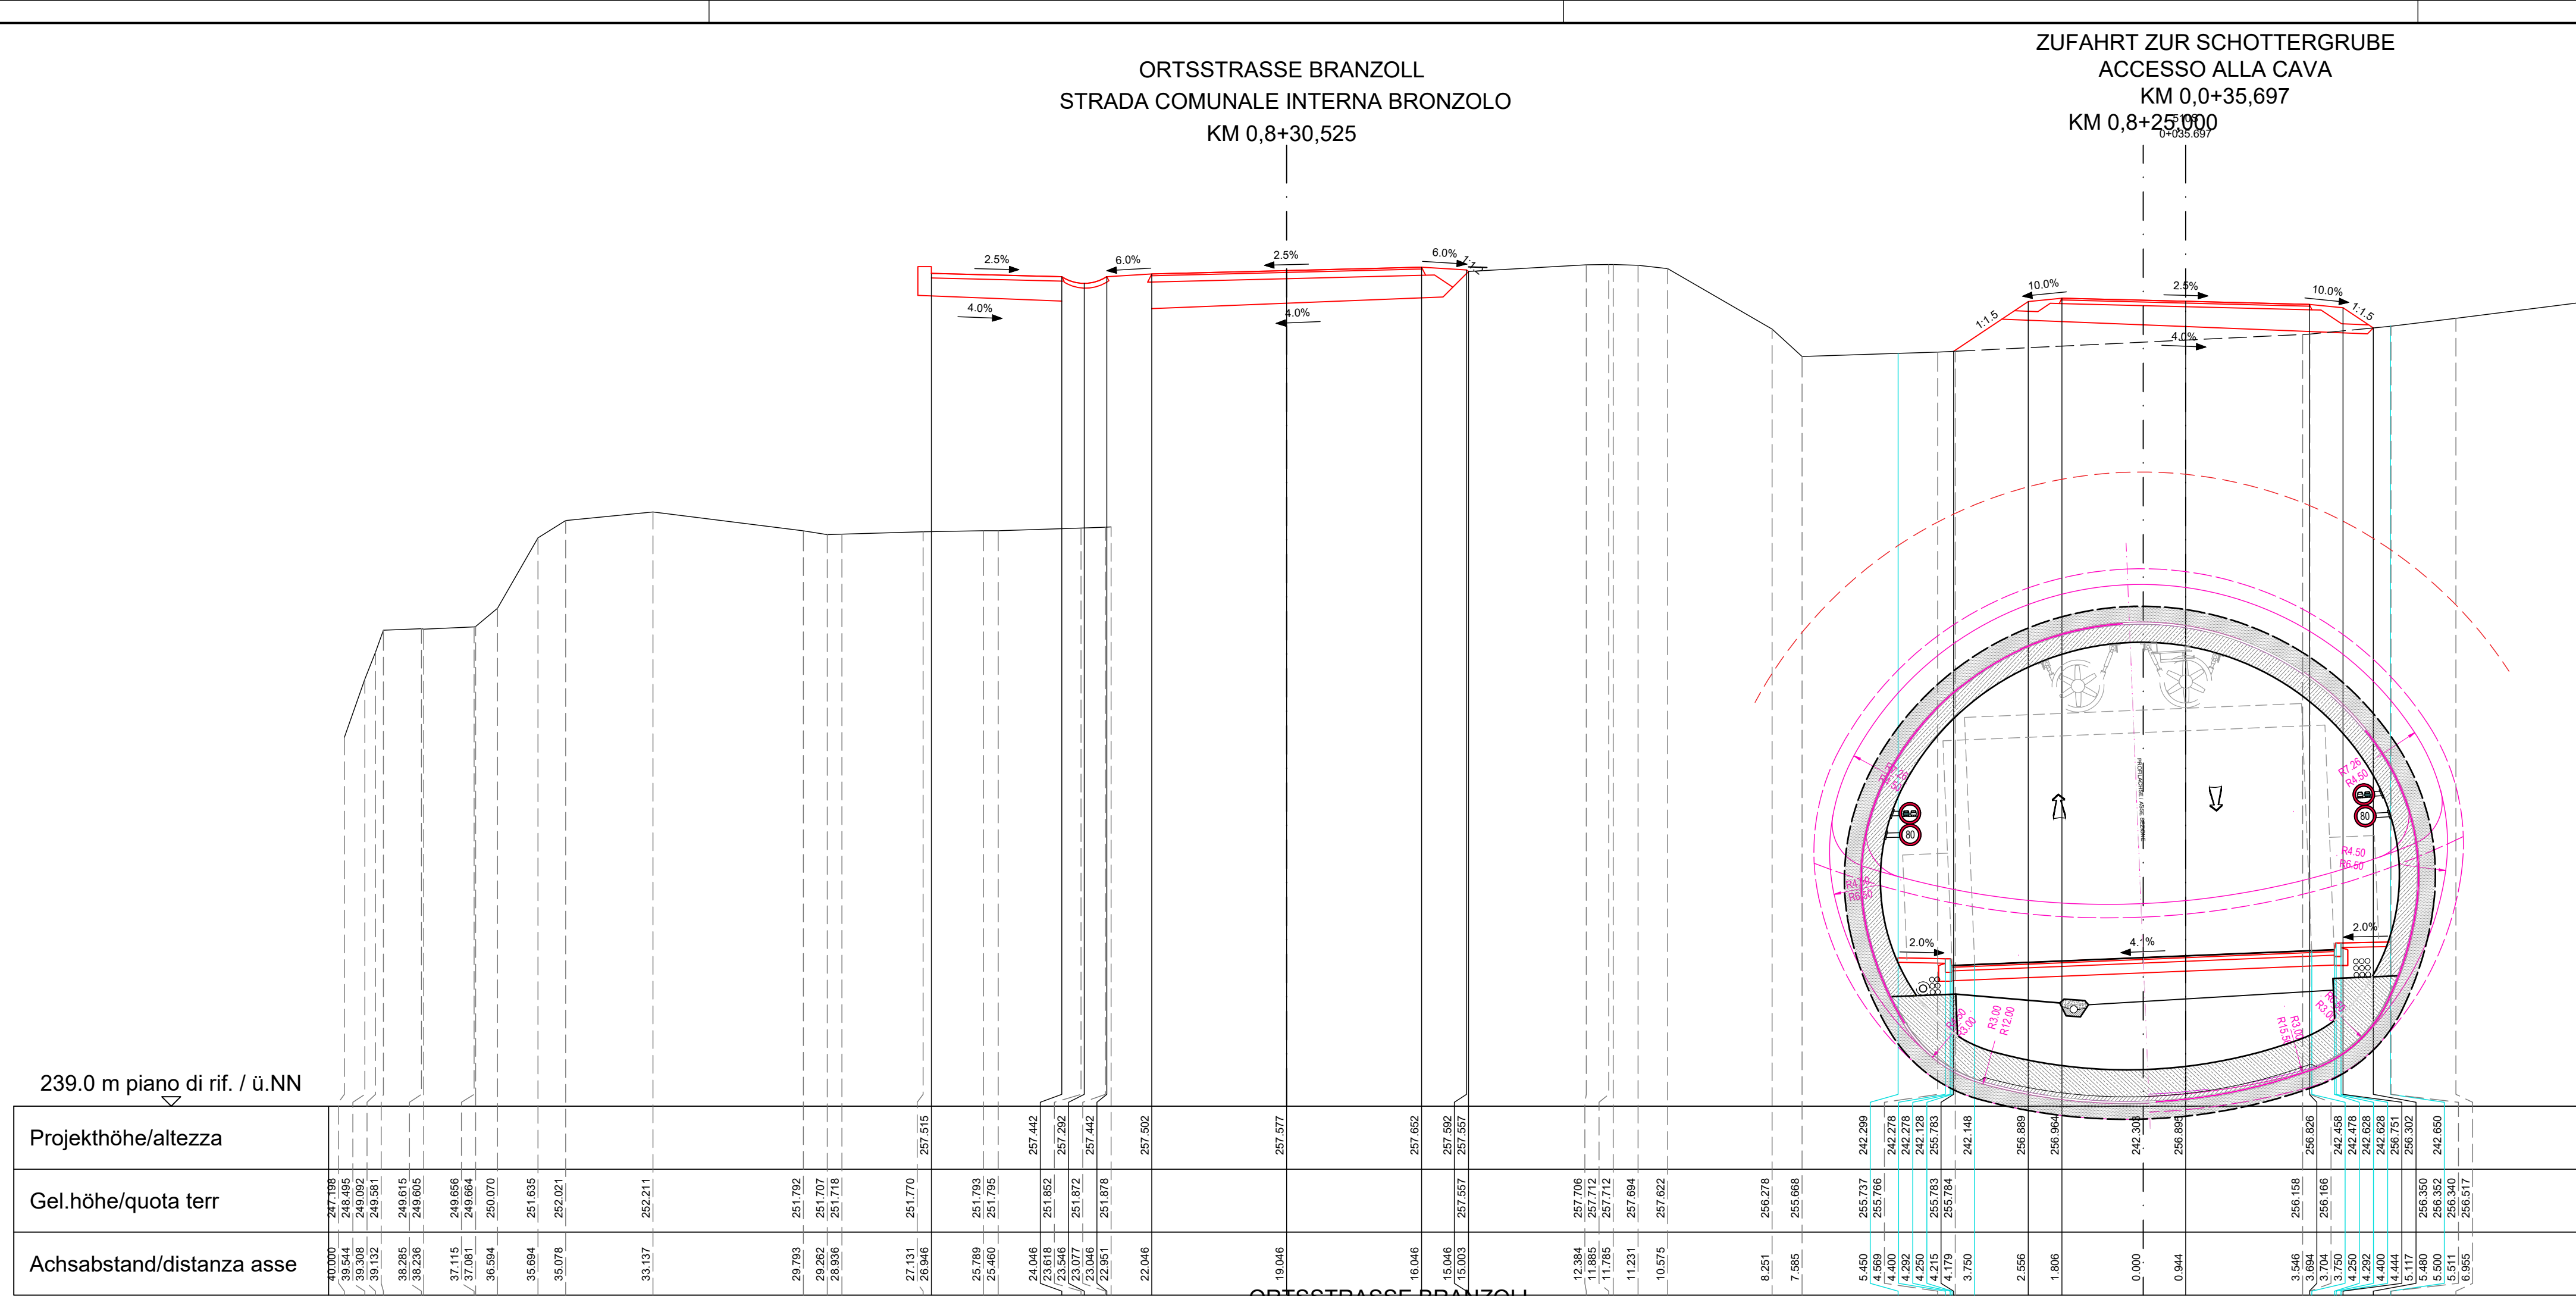


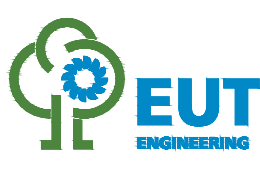

AUTONOME PROVINZ BOZEN – SÜDTIROL PROVINCIA AUTONOMA DI BOLZANO		 GEMEINSCHAFT COMUNE DI BOLZANO	
Progetto/progetto:			
VARIANTE SS12 BRONZOLL-BOZEN BAULOS TUNNEL BRONZOLL VARIANTE SS12 BRONZOLLO-BOZANO LOTTO GALLERIA BRONZOLLO			
AUSFÜHRUNGSPROJEKT - PROGETTO ESECUTIVO			
1	07.05.2018	Vorschläge Anpassungen / Diversi adeguamenti	
2	12.07.2018	1. Ausgabe / 1. edizione	
Rev.	Datum/Date	Ausgabe, Änderungen / edizione, aggiornamenti	
		emittente/autorizzato	gepr./firmatario
		Ingegn. approvo.	
Auftragnehmer: AUTONOME PROVINZ BOZEN Ressort für Bauen Amt für Straßenbau Mitte/Süd		Contrattista: PROVINCIA AUTONOMA DI BOLZANO Dipartimento ai lavori pubblici Ufficio tecnico strade centro/sud	
Documenti: titolo del documento			
QUERPROFILE KM 0,750 - KM 0,950		SEZIONI TRASVERSALE KM 0,750 - KM 0,950	
			
PLANNINGSGRUPPE geo TECT Engineering GmbH Dornacherstraße 134, 39042 Bozen		GRUPPO DI PROGETTAZIONE I.L.F. E.U.T. Via C. 149 05121 21040 Email: info@ielf.it	
Plan Nr./Cata. n.:		Modificata da: 1:100	
		BR-V-0028	
Einlage N./allegato n.:		1-2-9	