


LEGENDE - LEGENDA

- Bestand
- Stato esistente
- Projekt
- Progetto
- - - Abbruch
- - - Demolizione
- ▨ Aushub
- ▨ Scavo
- ▨ Aufschüttung
- ▨ Rilevato

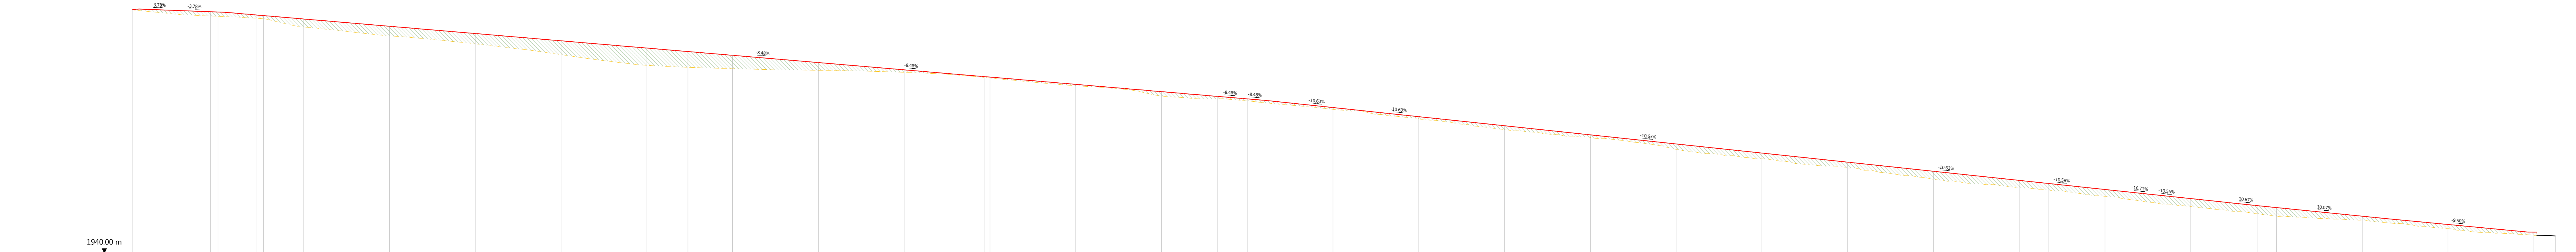

Profilnummer Numero sezioni	W1	W2	W3	W4	W5	W6	W7	W8	W9	W10	W11	W12	W13	W14	W15	W16	W17	W18	W19	W20	W21	W22	W23	W24	W25	W26	W27	W28																										
Stationierung Progressiva	0+200	200	0+400	200	0+600	200	0+800	200	1+000	200	1+200	200	1+400	200	1+600	200	1+800	200	2+000	2+200	200	2+400	200	2+600	200	2+800	200	3+000	200	3+200	200	3+400	200	3+600	200	3+800	200	4+000	200	4+200	200	4+400	200	4+600	200	4+800	200	5+000	200	5+200	200	5+400	200	5+600
Höhe Bestand [m] Quota terreno [m]	1995.41	1992.89	1990.82	1988.98	1986.45	1983.95	1981.17	1978.80	1976.80	1975.65	1973.69	1971.51	1968.96	1967.13	1964.35	1962.14	1960.02	1957.33	1955.35	1953.35	1950.99	1948.73	1947.82	1945.83	1944.28																													
Höhe Projekt [m] Quota progetto [m]	1995.41	1992.89	1990.82	1988.98	1986.45	1983.95	1981.17	1978.80	1976.80	1975.65	1973.69	1971.51	1968.96	1967.13	1964.35	1962.14	1960.02	1957.33	1955.35	1953.35	1950.99	1948.73	1947.82	1945.83	1944.28																													

Bauherr	Committente
Grandi Funivie Alta Badia AG Col Alt Strasse 40 I-39033 Corvara (BZ)	Grandi Funivie Alta Badia Spa Via Col Alt, 40 I-39033 Corvara (BZ)

Bauvorhaben	Progetto
Errichtung des Speicherbeckens "CODES" Gemeinde Abtei	Costruzione del bacino di raccolta "CODES" Comune di Badia

Inhalt	Contenuto
Ausführungsprojekt	Progetto esecutivo
BEREICH PISTE CODES Längsprofil Skiweg	ZONA PISTA CODES Sezione longitudinale via sciistica 1:500

Dr. Ing. Johann Röck

Dr. Ing. Johann Röck  
Dr. Ing. Hansjörg Weger  
Dr. Arch. Raimund Hofer  
Dr. Ing. Ivan Stullessner

Plan Team GmbH/S.r.l. - Giottostraße 19/Via Giotta 19 - I-39100 Bozen/Bolzano  
Tel. +39 0471 543 200 - Fax +39 0471 543 230 - info@pps-group.it - www.planTEAM.it

Projekt Nr.	Projektleiter	Sachbearbeiter	Prüfer	File	Dokument	Version
17127PT	M. Berger	E. Tabloner	J. Röck	17127PT_AP_05_Schritte_CODES.dwg	Documento	5.2.1 -
Version/Versione	Datum/Data	Beschreibung/Descrizione				
-	10/2018	elva Erstversion/Prima versione				
a	-	-				
b	-	-				
c	-	-				