


PLANIMETRIA GENERALE
ALLGEMEINER LAGEPLAN

LEGENDA
LEGENDE

- Edifici da demolire Sublotto 1
Abzubrechende Gebäude Subbaulos 1
- Edifici da demolire lotto principale
Abzubrechende Hauptbaulos
- Edifici da demolire opzionali
Abzubrechende optionale Gebäude

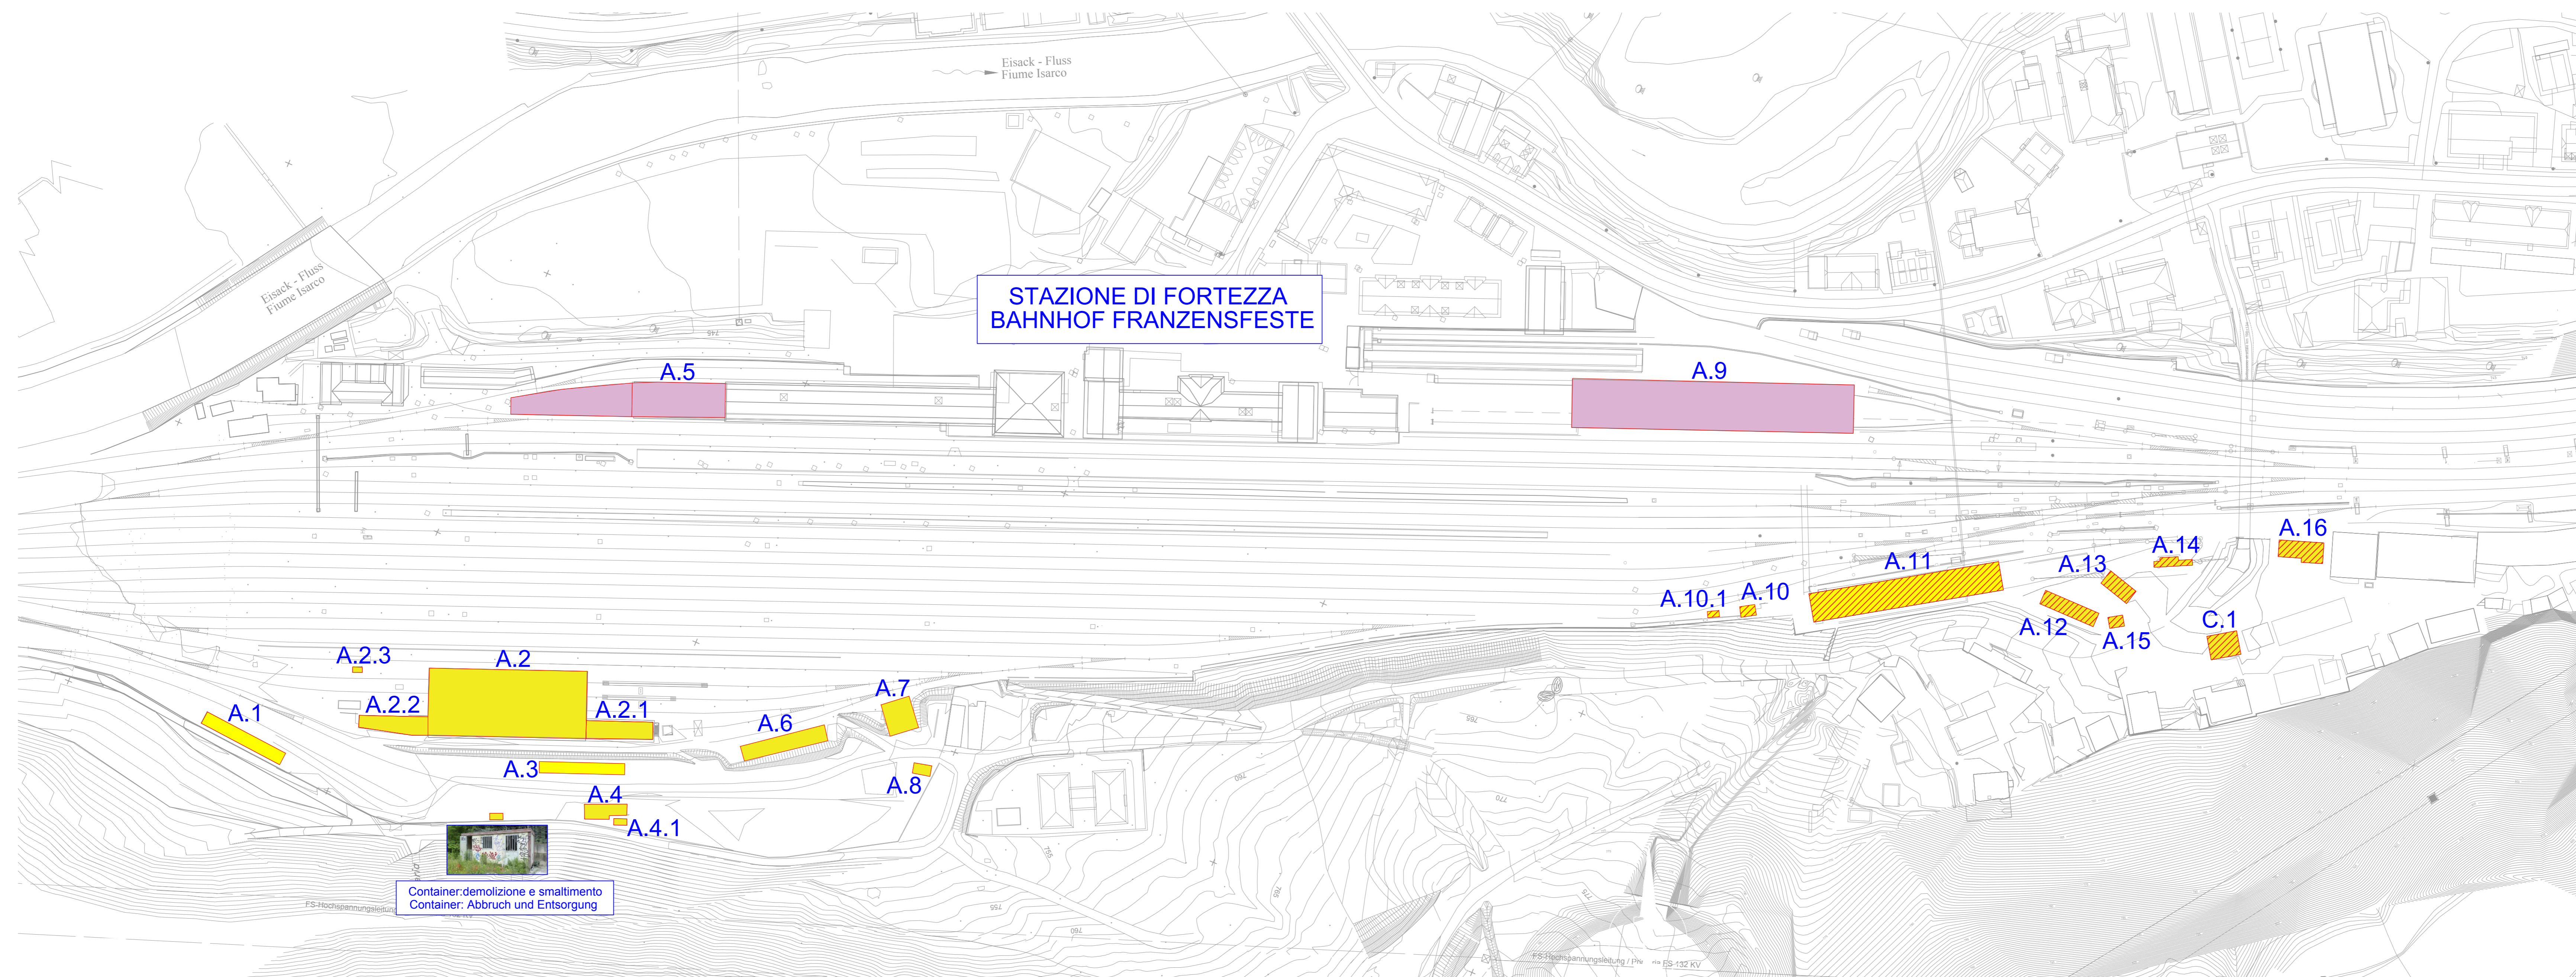

M / SCALA 1 : 1.000
50m 0 50m 100m

Bearbeitungsstand Stato di elaborazione			
Revisione Revisions	Änderungen Modifiche	Verantwortlicher Änderung Responsabile modifica	Datum Data
00	Erstversion / Prima Versione	I.Frasnelli	09.07.2018
01			
02			
03			
04			
05			

Mit Beteiligung der Europäischen Union aus dem Haushalt der Transzeuropäischen Verkehrsnetze finanziertes Vorhaben
Opera finanziata con la partecipazione dell'Unione Europea attraverso il bilancio delle reti di trasporto trans-europee



Ausbau Eisenbahnachse München-Verona
BRENNER BASISTUNNEL
Ausführungsplanung

Potenziamento asse ferroviario Monaco - Verona
GALLERIA DI BASE DEL BRENNERO
Progettazione esecutiva

Baulos H81 Bahnhof Franzensfeste	
Lotto H81 Stazione Fortezza	
Sub-Baulos	Sublotto
Vorarbeiten Bahnhofsbereich	Attività preparatorie area di stazione
Fachbereich	Settore
Abbrüche	Demolizioni
Titel	Titolo
Allgemeiner Lageplan	Planimetria generale

		Datum / Data	Name / Nome
Bearbeitet / Elaborato		09.07.2018	I.Frasnelli
Geprüft / Verificato		11.07.2018	L.Rausa
Freigegeben / Autorizzato			M. Ianeselli
Gesehen BBT / Visto BBT			
Massstab / Scala		1:2.500	
Projekt- kilometer / Chilometro progetto	von / da bis / a bei / al	Bau- kilometer / Chilometro opera	von / da bis / a bei / al
Staat Stato	Los Lotto	Einheit Unità	Nummer Numero
02	H81	AF	001
Dokumentart Tipo documento		Vertrag Contratto	Nummer Codice
KSN		D1012	12005
		Revision Revisione	00