



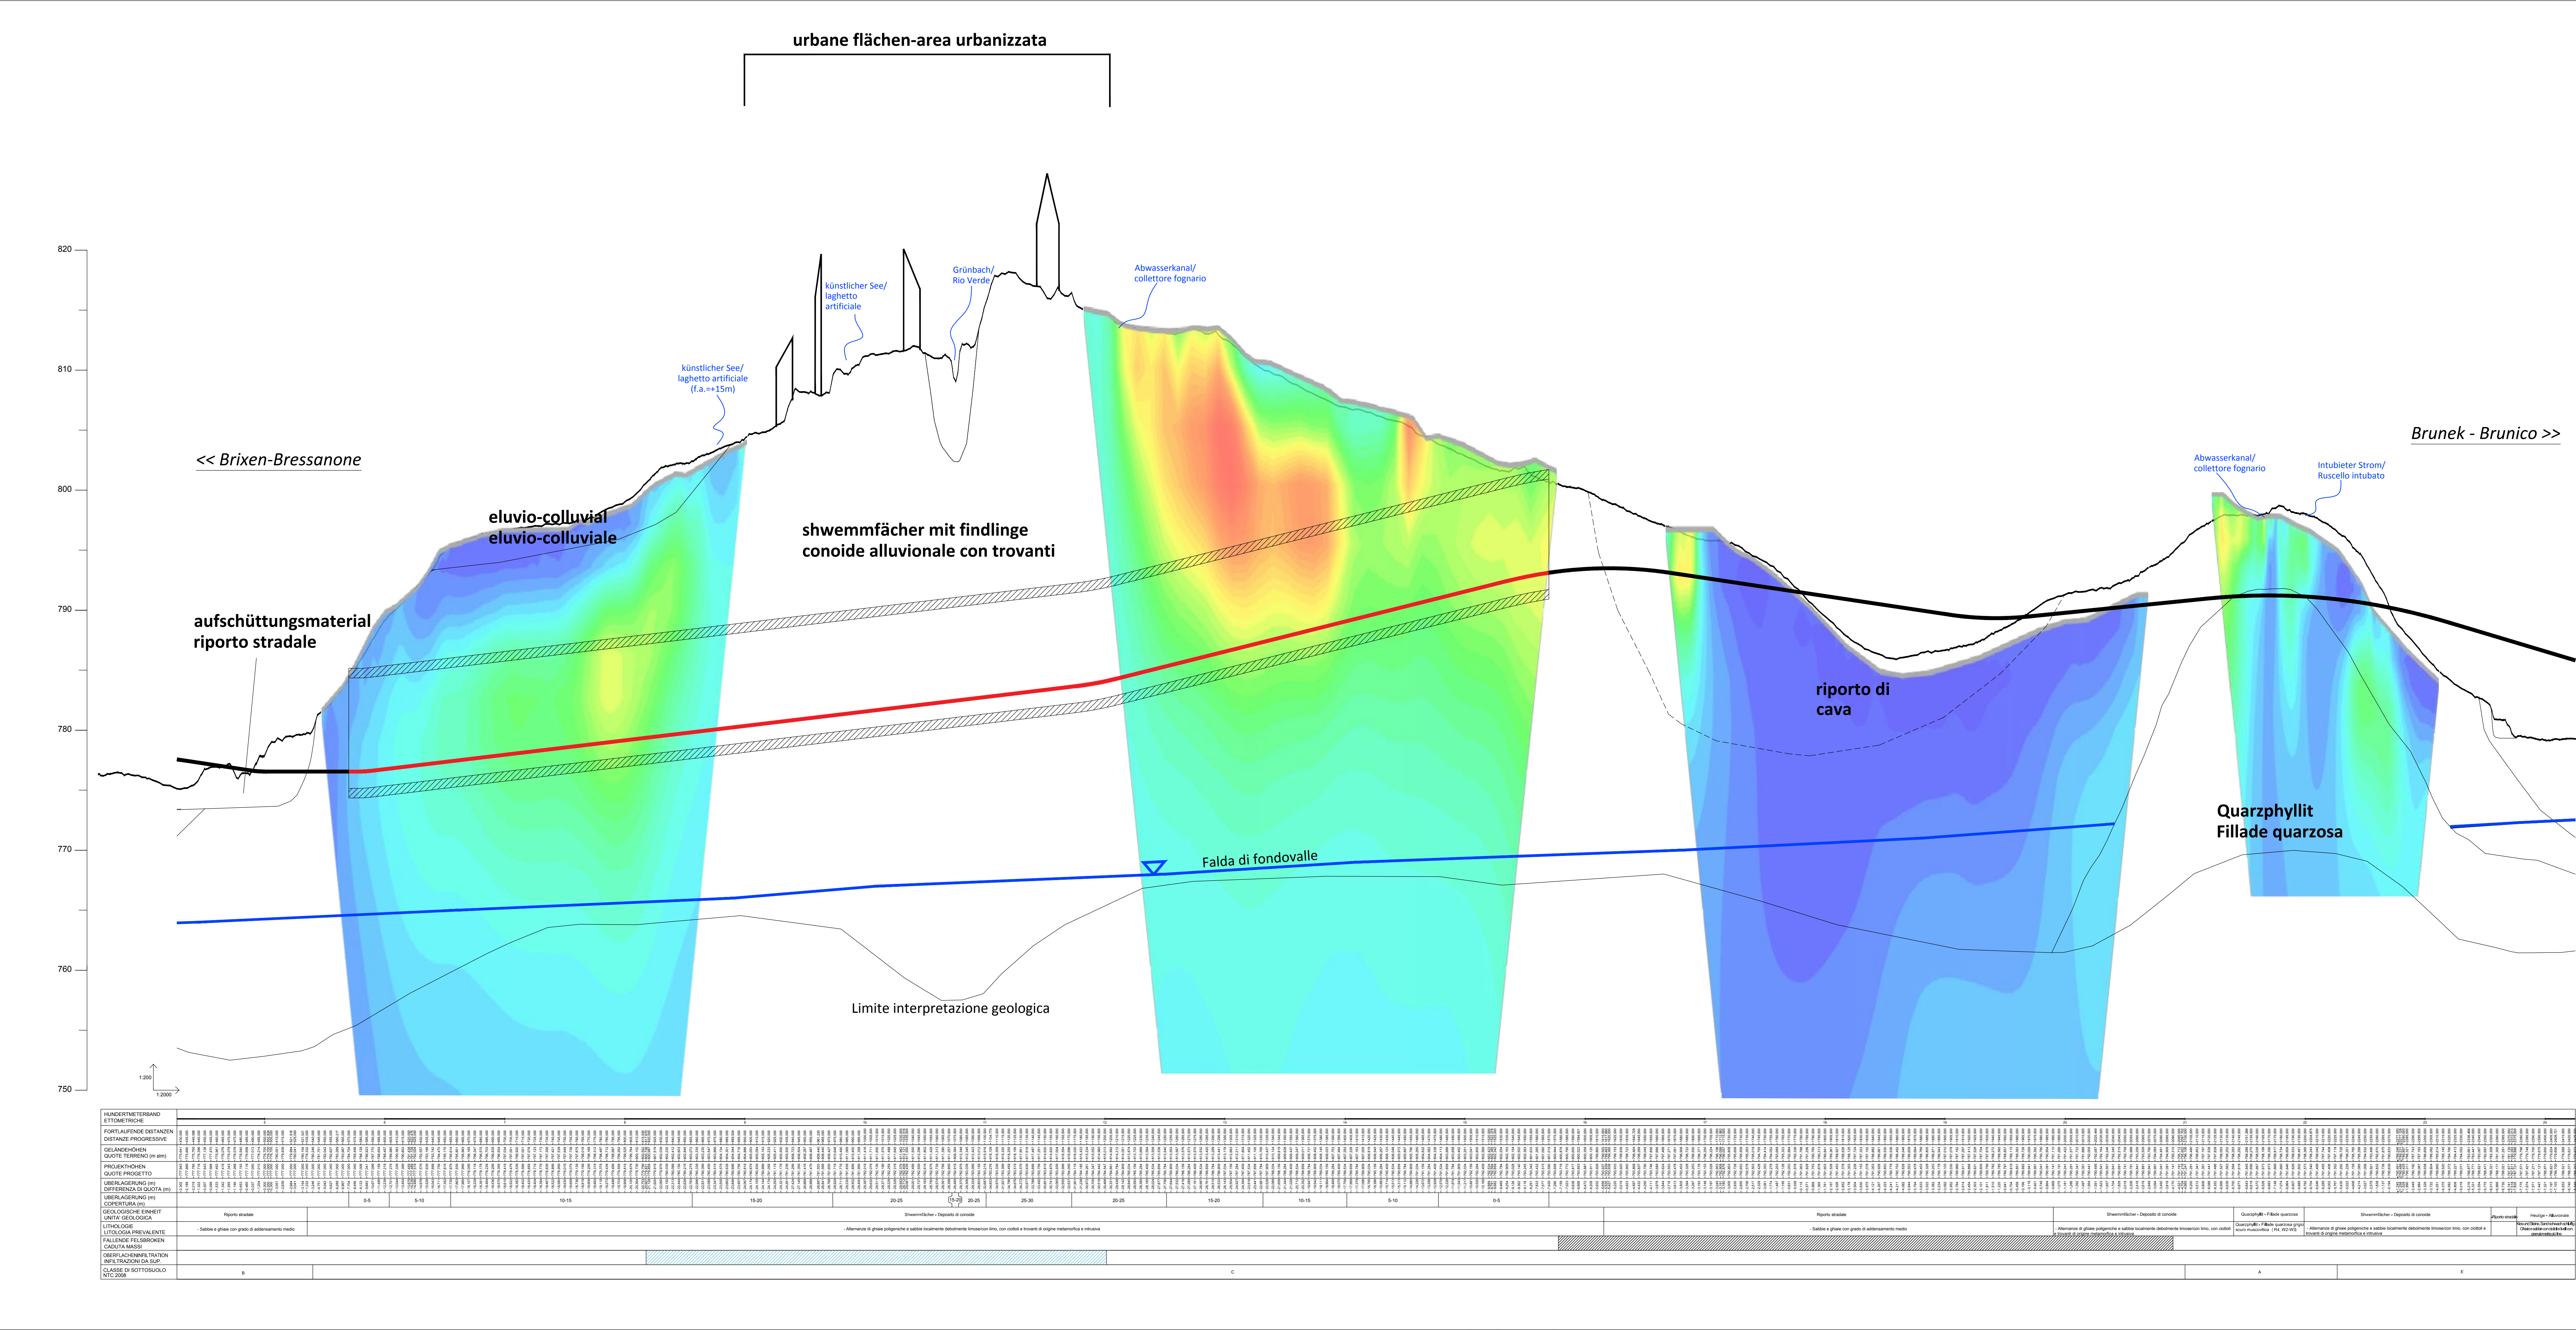

LEGENDE PROFIL - LEGENDA PROFILO

- STASSENIVEAU AUSSERHALB
LIVELLETTA STRADALE IN ESTERNO
- GALERIE STRASSENLEVEL
LIVELLETTA STRADALE IN GALLERIA
- KOTE DES GRUNDWASSERSPIEGELS
QUOTA DELLA FALDA PRINCIPALE
- GEOLOGISCHER KONTAKT
CONTATTO GEOLOGICO
- UNISCHER GEOLOGISCHER KONTAKT
CONTATTO GEOLOGICO INCERTO

TOMOGRAPHA ELEKTRICA-Resistivität ohm*m
ELEKTRISCHE TOMOGRAPHIE-Widerstand ohm*m

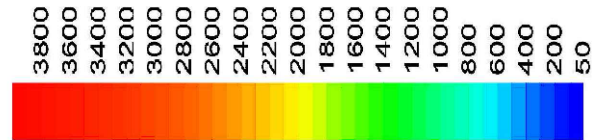

NOTE:
- Quota topografica ricavata dal DTM Solar Tiroi 0,5 x 0,5 m

AUTONOME PROVINZ
BOZEN
SÜDTIROL
ABTEILUNG 10
AMT FÜR STRASSENBAU NORD-OST 10.3



PROVINCIA AUTONOMA
DI BOLZANO
ALTO ADIGE
RIPARTIZIONE 10
UFFICIO TECNICO STRADE NORD-EST 10.3

SS 49 PUSTERTAL - SS 49 VAL PUSTERIA

UMFAHRUNG KIENS
CIRCONVALLAZIONE CHIENES

23.02.S.49.3

Endgültiges Projekt - Progetto definitivo

Fachbereich - Settore: GEOLOGIE - GEOLOGIA

Gegenstand - Oggetto: ALLGEMEINE - GENERALI

Titel - Titolo:


Codex
Codice GE 01 12 D

Geologisches Längsprofil mit Geoelektrik

Profilo geologico longitudinale con geoelettrica

Skala - Scala 1:2000/200

REV.	DATUM	BESCHREIBUNG DESCRIZIONE	AUSGEFÜHRT REDATTO	BEARBEITET ELABORATO	GEPRÜFT ESAMINATO
00	19.09.17	PRIMA EMISSIONE	Geol. L. Colombo	Geol. D. Battaglia	Ing. S. Pelizza
01					
02					
03					
04					
05					

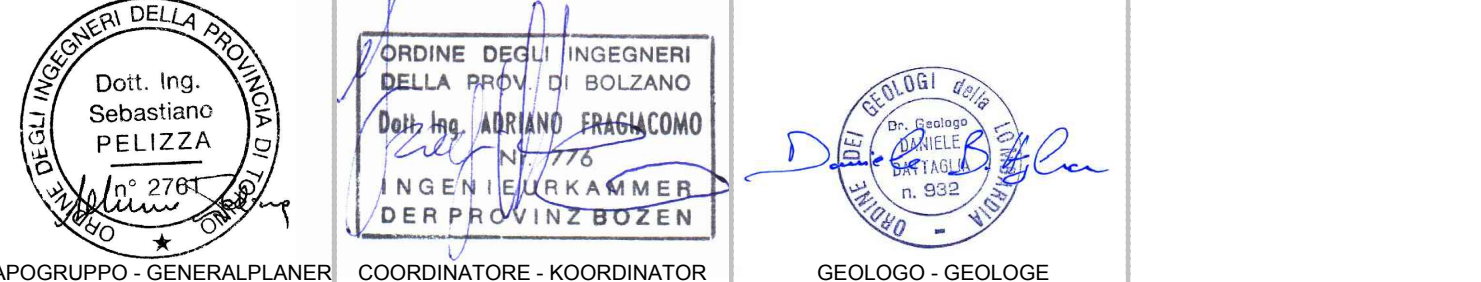

CAPOGRUPPO - GENERALPLANNER COORDINATORE - KOORDINATOR GEOLOGO - GEOLOGE
KE Kiens Engineering - Via Sarnesi Str.34 - 39100 Bozen Bolzano - Tel: 0471 301 006 - Fax: 0471 326 658 - E-Mail: gw@kiens.it