


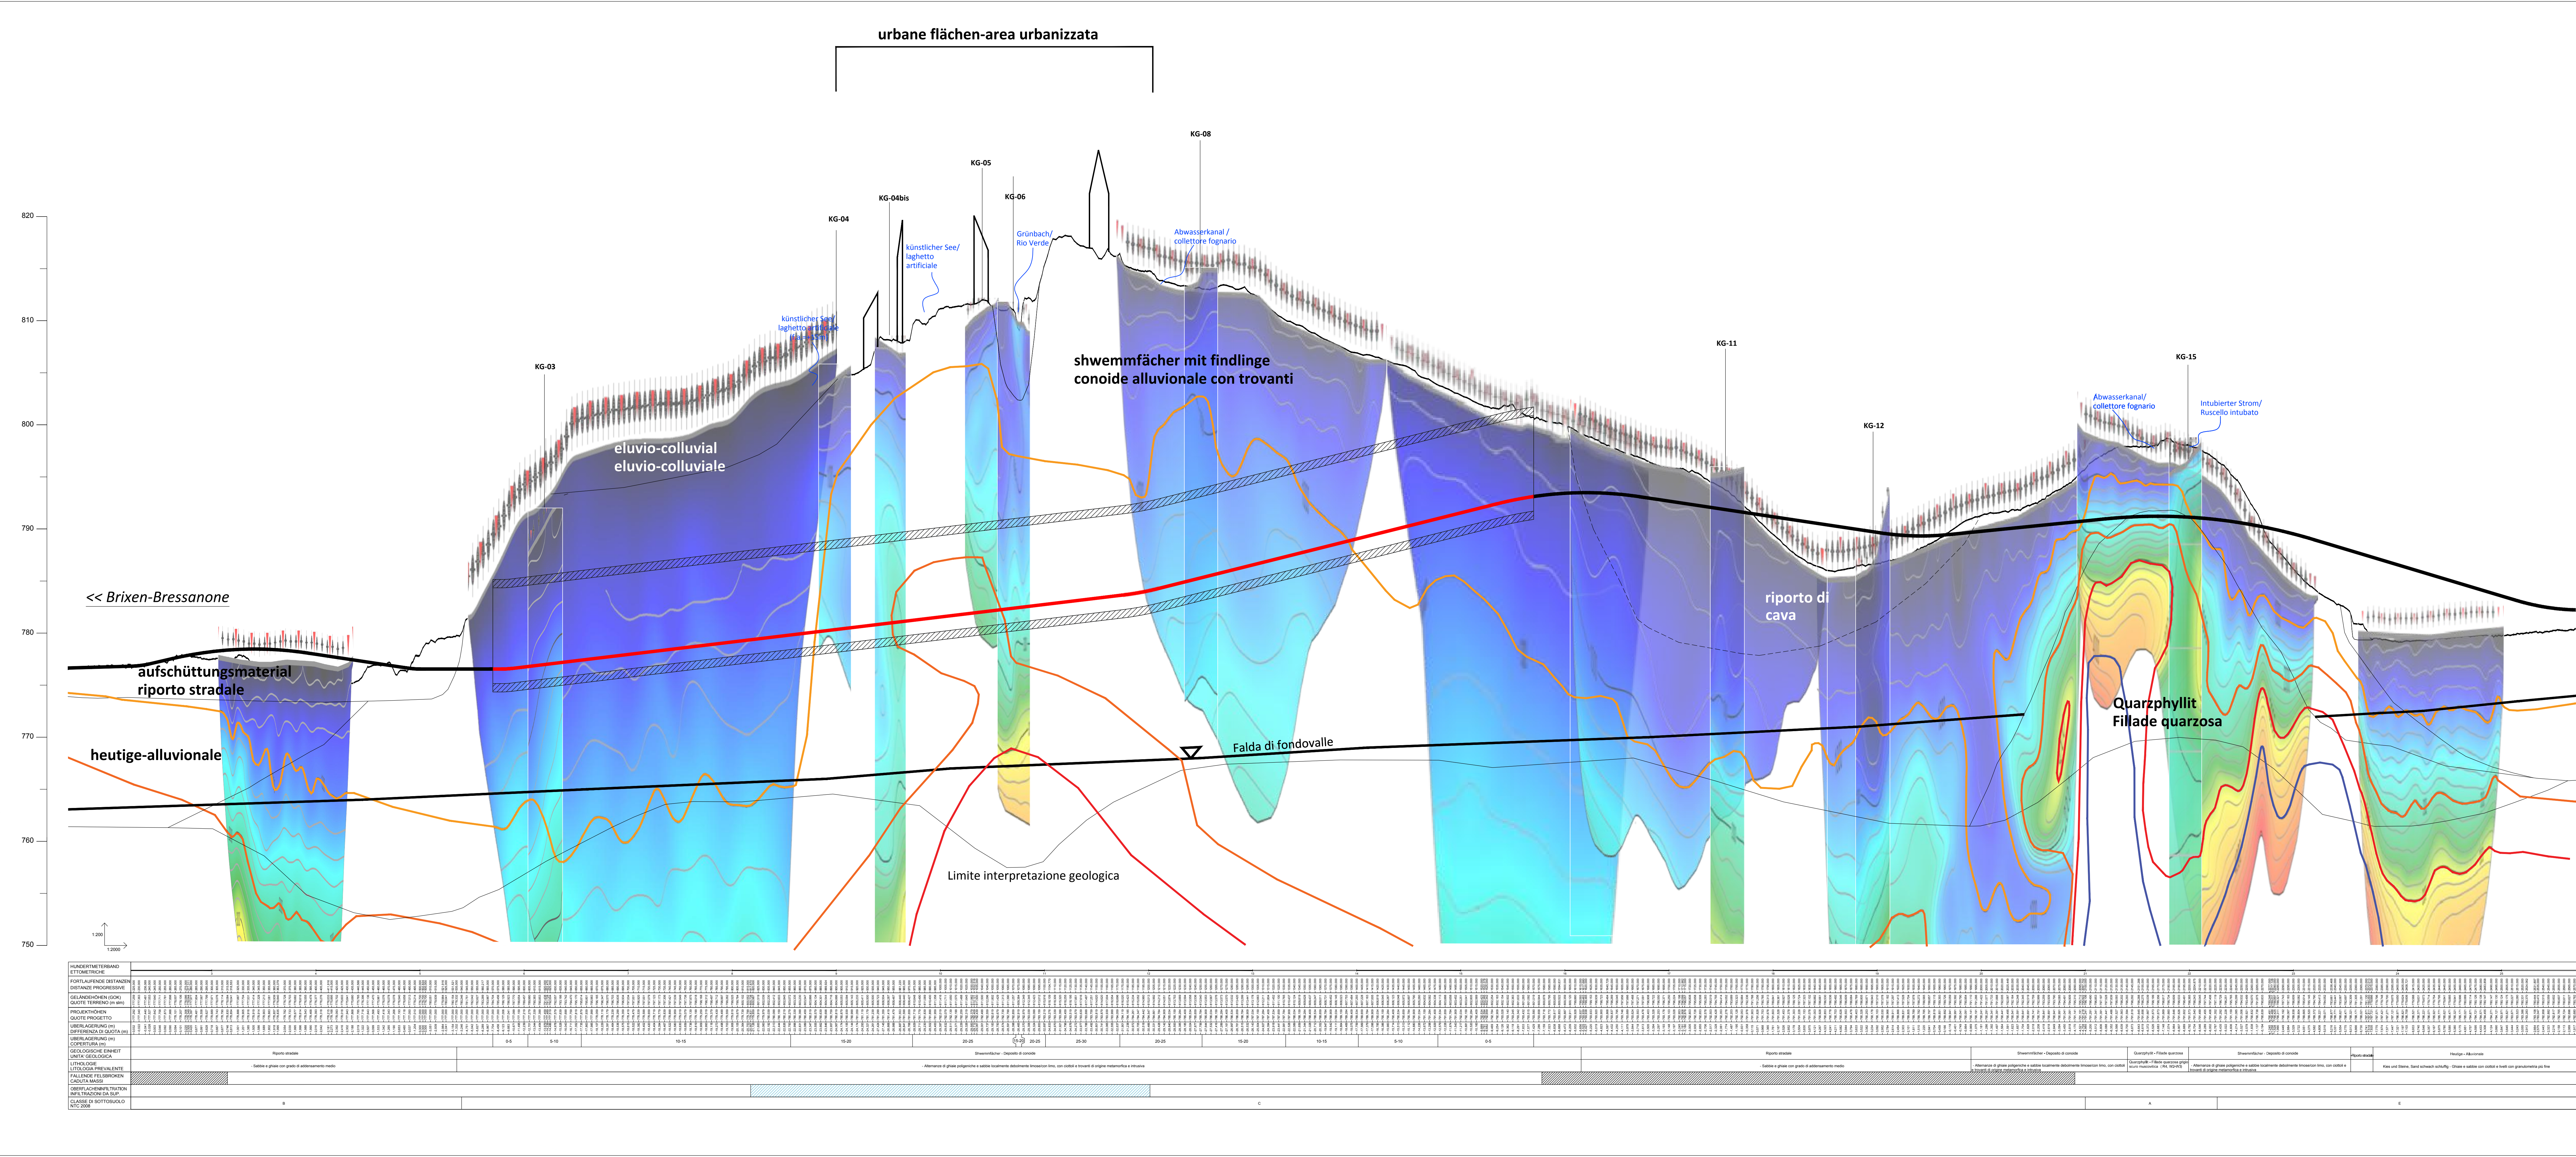

LEGENDE PROFIL - LEGENDA PROFILO

STRASSENNIVEAU AUSSERHALB
LIVELLETTA STRADALE IN ESTERNO

GALERIE STRASSENNIVEAU
LIVELLETTA STRADALE IN GALLERIA

KOTE DES GRUNDWASSERSPIEGELS
QUOTA DELLA FALDA PRINCIPALE

GEOLOGISCHER KONTAKT
CONTATTO GEOLOGICO

UNISCHER GEOLOGISCHER KONTAKT
CONTATTO GEOLOGICO INCERTO

ISOTACA 1000 msec

ISOTACA 2000 msec

ISOTACA 3000 msec

ISOTACA 4000 msec

Tomografia sismica a rifrazione

Velocità P (m/sec)

Seismische Refraktorstomographie

Geschwindigkeit P (m/s)

9000 8000 7000 6000 5000 4000 3000 2000 1000 0

20 30 40 50 60 70 80 90 100 110 120 130 140 150 160 170 180 190 200

2000 3000 4000 5000 6000 7000 8000 9000 10000 11000 12000 13000 14000 15000 16000 17000 18000 19000 20000

20 30 40 50 60 70 80 90 100 110 120 130 140 150 160 170 180 190 200

2000 3000 4000 5000 6000 7000 8000 9000 10000 11000 12000 13000 14000 15000 16000 17000 18000 19000 20000

GEOPHON

PUNTO DI ENERGIZZAZIONE - ERREGEOPUNT

NOTE:

Quota topografica ricavata dal DTM Solar Tiro 0.5 x 0.5 m

Le sezioni trasversali sono rappresentate come una banda di 30m di larghezza in corrispondenza del punto di intersezione con il tracciato

AUTONOME PROVINZ BOZEN SÜDTIROL ABTEILUNG 10 AMT FÜR STRASSENBAU NORD-OST 10.3

PROVINCIA AUTONOMA DI BOLZANO ALTO ADIGE RIPARTIZIONE 10 UFFICIO TECNICO STRADE NORD-EST 10.3

SS 49 PUSTERTAL - SS 49 VAL PUSTERIA

UMFAHRUNG KIENS

CIRCONVALLAZIONE CHIENES

23.02.S.49.3

Endgültiges Projekt - Progetto definitivo

Fachbereich - Settore: GEOLOGIE - GEOLOGIA

Gegenstand - Oggetto: ALLGEMEINE - GENERALI

Titel - Titolo: Geologisches Längsprofil mit Refraktionsseismik

Profilo geologico longitudinale con sismica a rifrazione Skala - Scala 1:2000/200

REV. DATA

BESCHREIBUNG

AUSGEFÜHRT

BEARBEITET

GEPRÜFT

00 18.05.17 PRIMA EMISSIONE

Geol. L. Colombo

Geol. D. Battaglia

Ing. S. Pätz

01

02

03

04

05

CAPOGRUPPO - GENERALPLANER

COORDINATORE - KOORDINATOR

GEOLOGO - GEOLOGE

KE Kiens Engineering

Via Sernesi Str.34 - 39100 Bolzano Bolzano - Tel. 0471 301 006 - Fax 0471 326 656 - E-Mail: gwh@keieng.it