


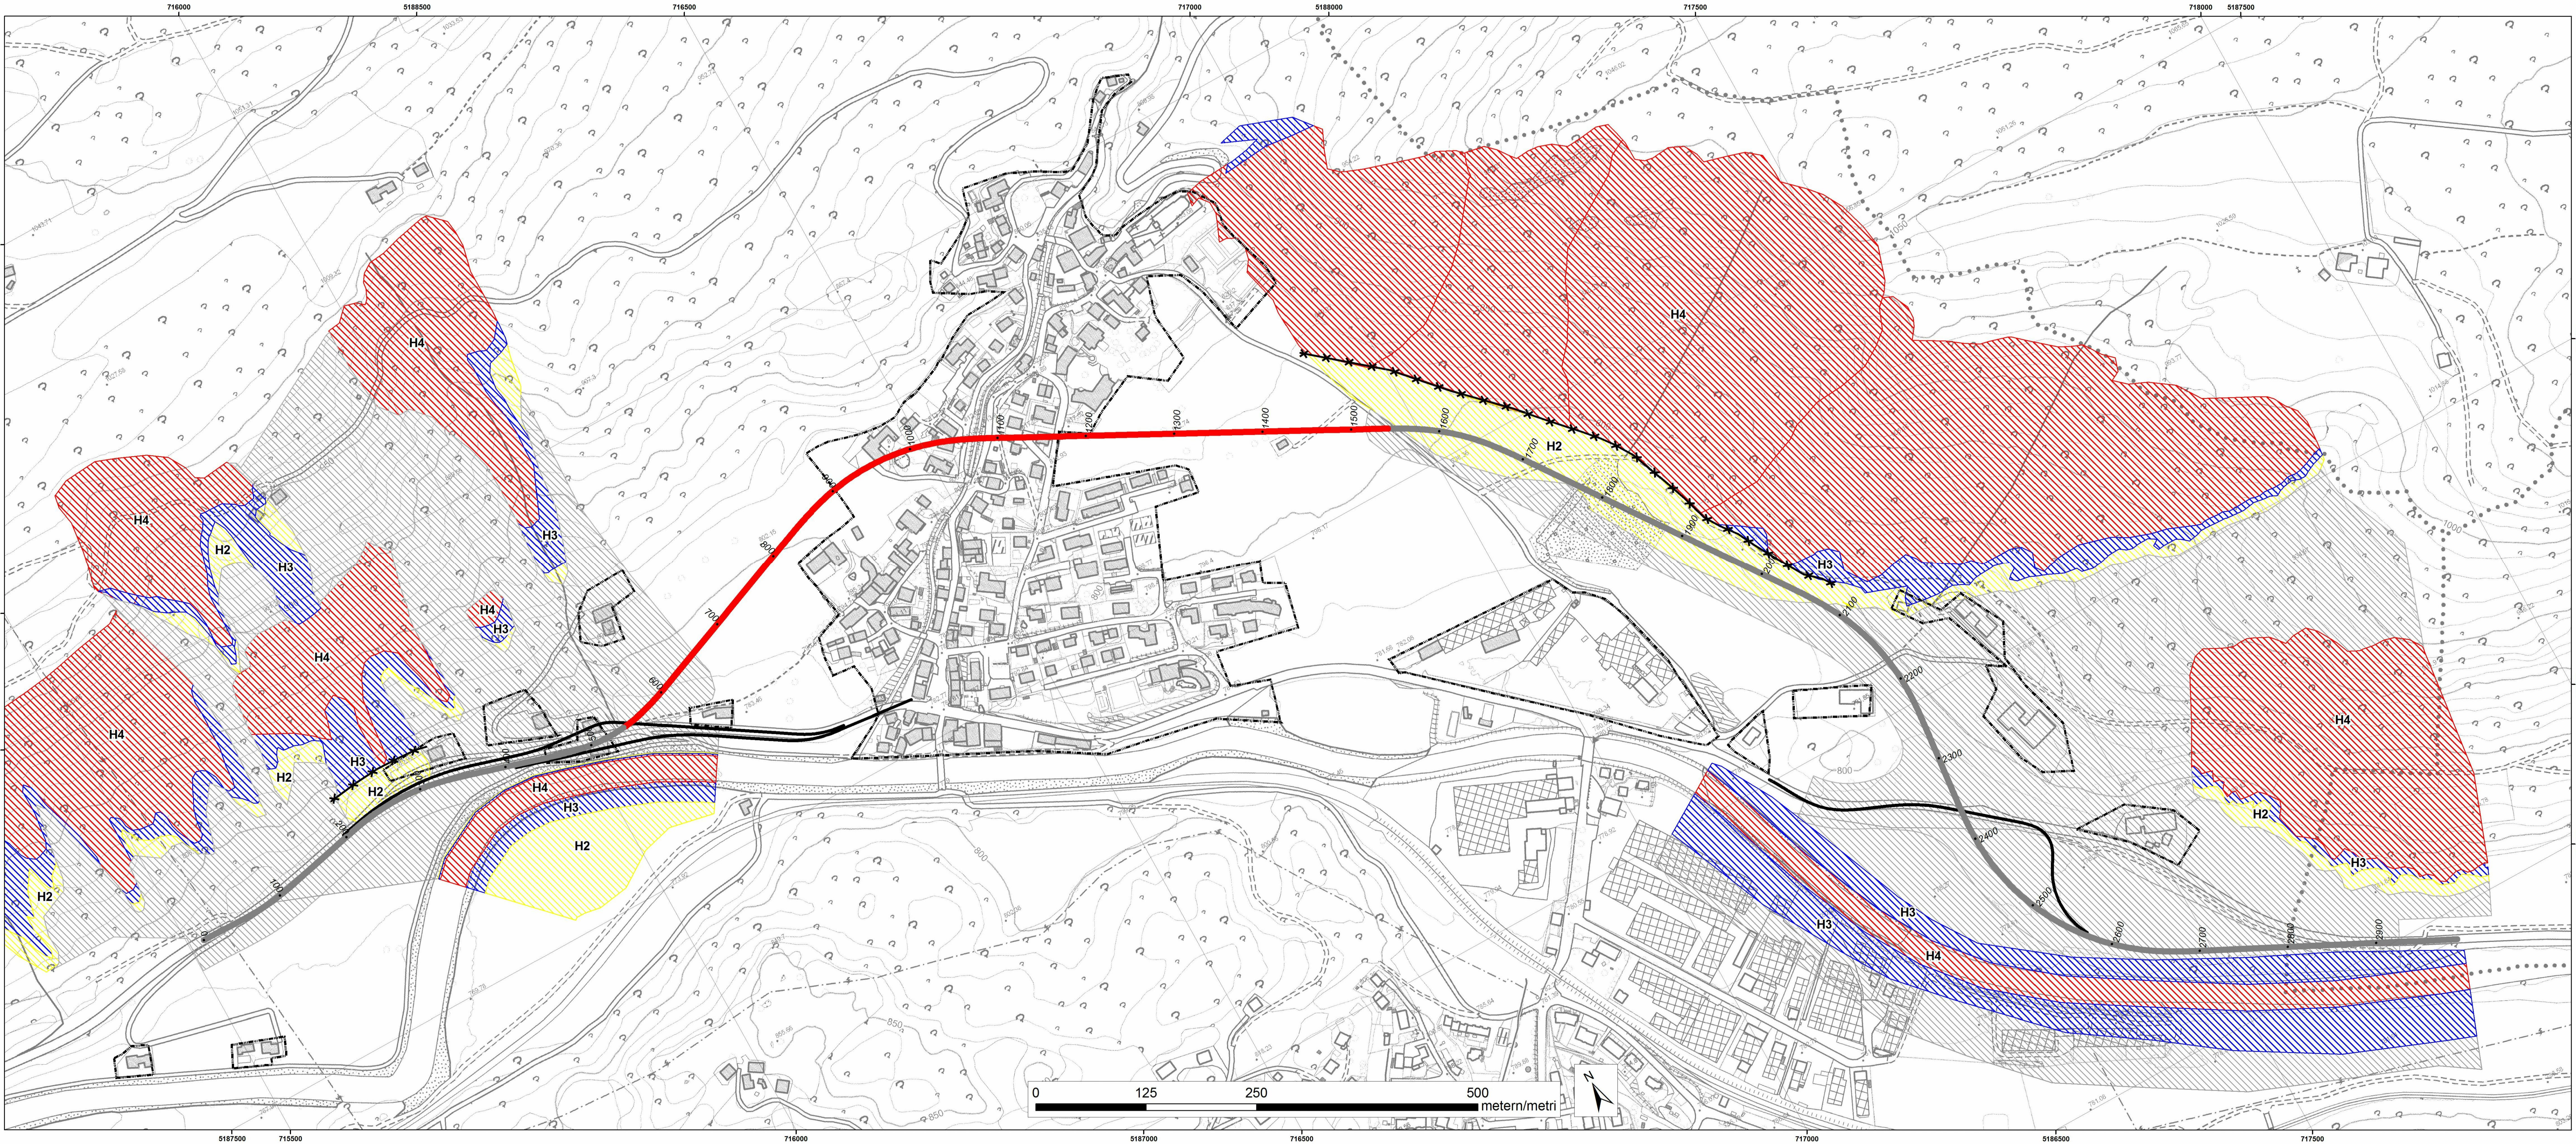


LEGENDE - LEGENDA

- GALERIE TRASSE
TRACCIATO IN GALLERIA
- EXTERN TRASSE
TRACCIATO IN ESTERNO
- STRASSENVERBINDUNG
SVINCOLO
- STEINSCHLAGSCHUTZDAHM
VALLO PARAMASSI IN PROGETTO
- URBANE FLÄCHEN (2014)
AREA URBANIZZATA (2014)

GEFAHRENSTUFE		LIVELLO DI PERICOLOSITÀ	
H4	Sehr hoch	H4	Molto elevato
H3	Hoch	H3	Elevato
H2	Mittel	H2	Medio
Untersucht und nicht (H4 - H2) gefährlich		Esaminato e non pericoloso (H4 - H2)	

Kombinationsmatrix der Gefahrenstufen
Matrici di definizione dei livelli di pericolo

Massenbewegungen, Wassergefahren
Frane, pericoli idraulici

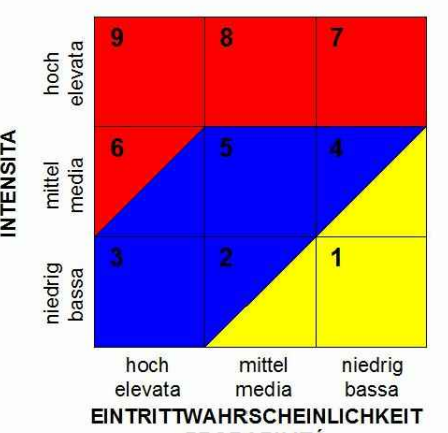

AUTONOME PROVINZ BOZEN
SÜDTIROL
ABTEILUNG 10
AMT FÜR STRASSENBAU NORD-OST 10.3

PROVINCIA AUTONOMA DI BOLZANO
ALTO ADIGE
RIPARTIZIONE 10
UFFICIO TECNICO STRADE NORD-EST 10.3

SS 49 PUSTERTAL - SS 49 VAL PUSTERIA

UMFAHRUNG KIENS
CIRCONVALLAZIONE CHIENES

23.02.S.49.3

Endgültiges Projekt - Progetto definitivo

Fachbereich - Settore: GEOLOGIE - GEOLOGIA

Gegenstand - Oggetto: ALLGEMEINE - GENERALI

Titel - Titolo: GE 01 08 D

Gefahrenzonenkarte Skale 1:2'500

Carta delle zone di pericolo scala 1:2'500

REV.	DATUM	BESCHREIBUNG	AUSGEFÜHRT	BEARBEITET	GEPRÜFT
REV.	DATA	DESCRIZIONE	REDATTO	ELABORATO	ESAMINATO
00	19.09.17	PRIMA EMISSIONE	Geol. L. Colombo	Geol. D. Battaglia	Ing. S. Pelizza
01					
02					
03					
04					
05					

CAPOGRUPPO - GENERALPLANNER: COORDINATORE - KOORDINATOR: GEOLOGO - GEOLOGUE

KE Kiens Engineering: Via Sernesi Str.34 - 39100 Bozen Bolzano - Tel. 0471 301 006 - Fax 0471 326 658 - E-Mail: gwl@keiens.it