
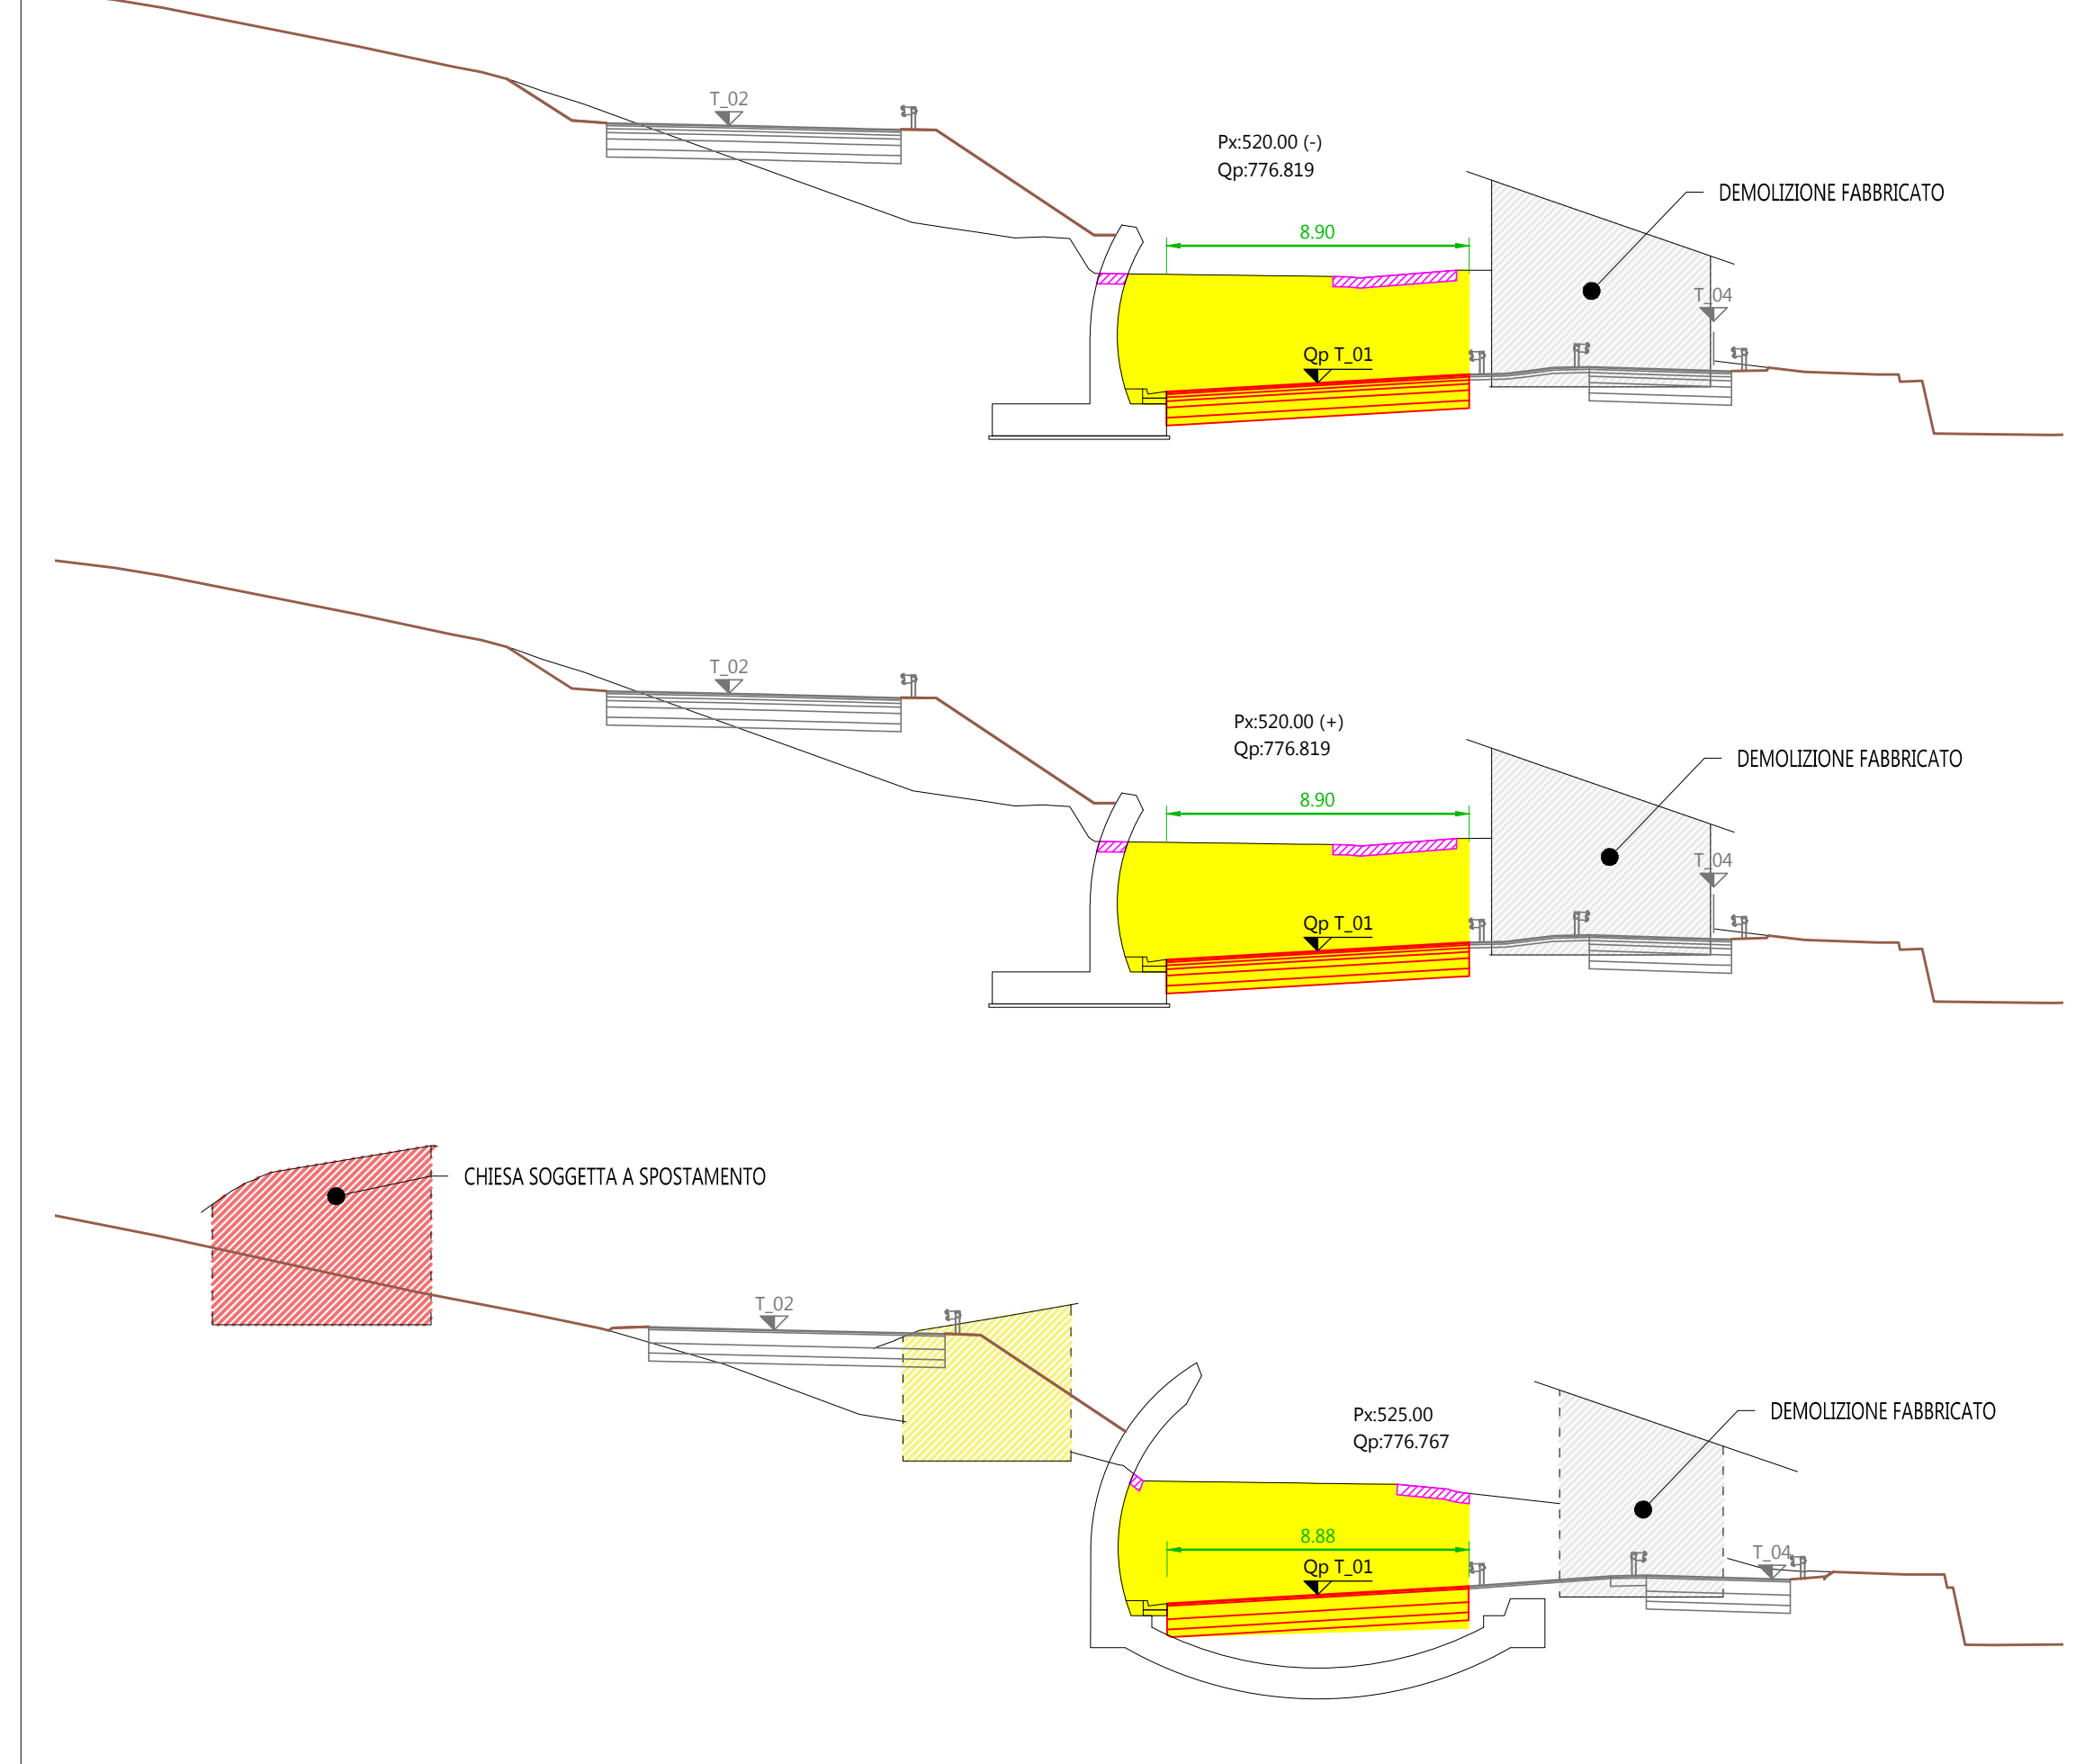
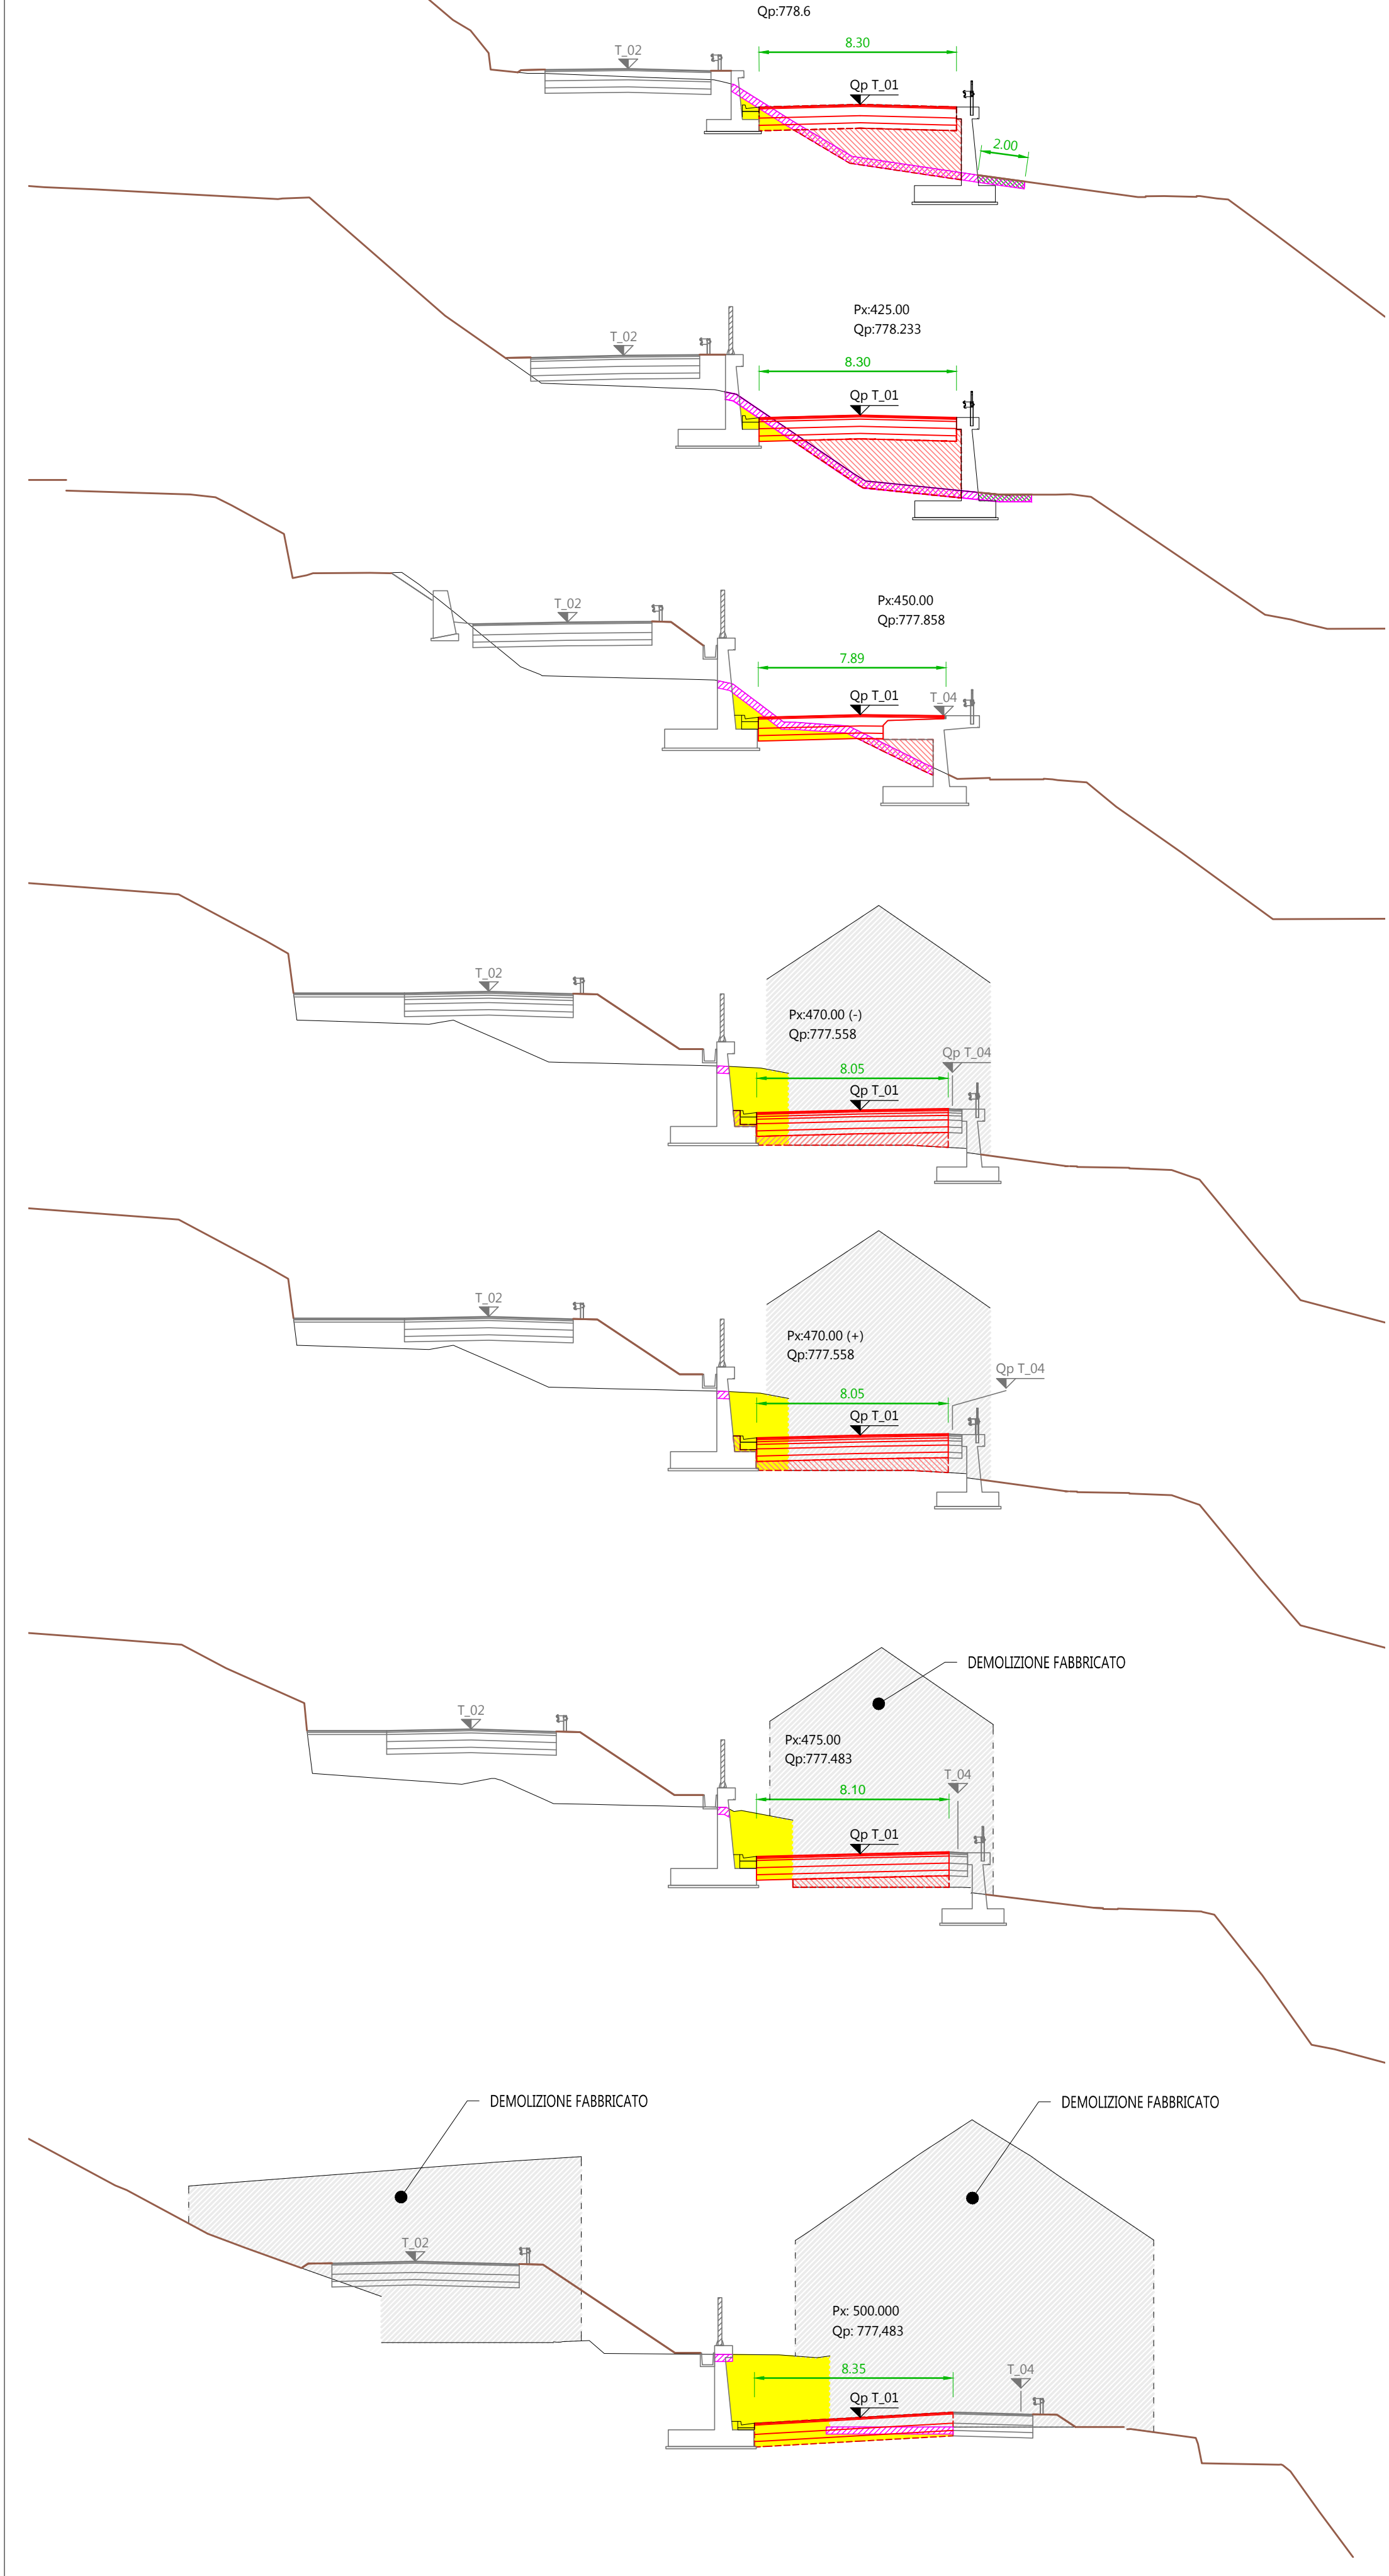
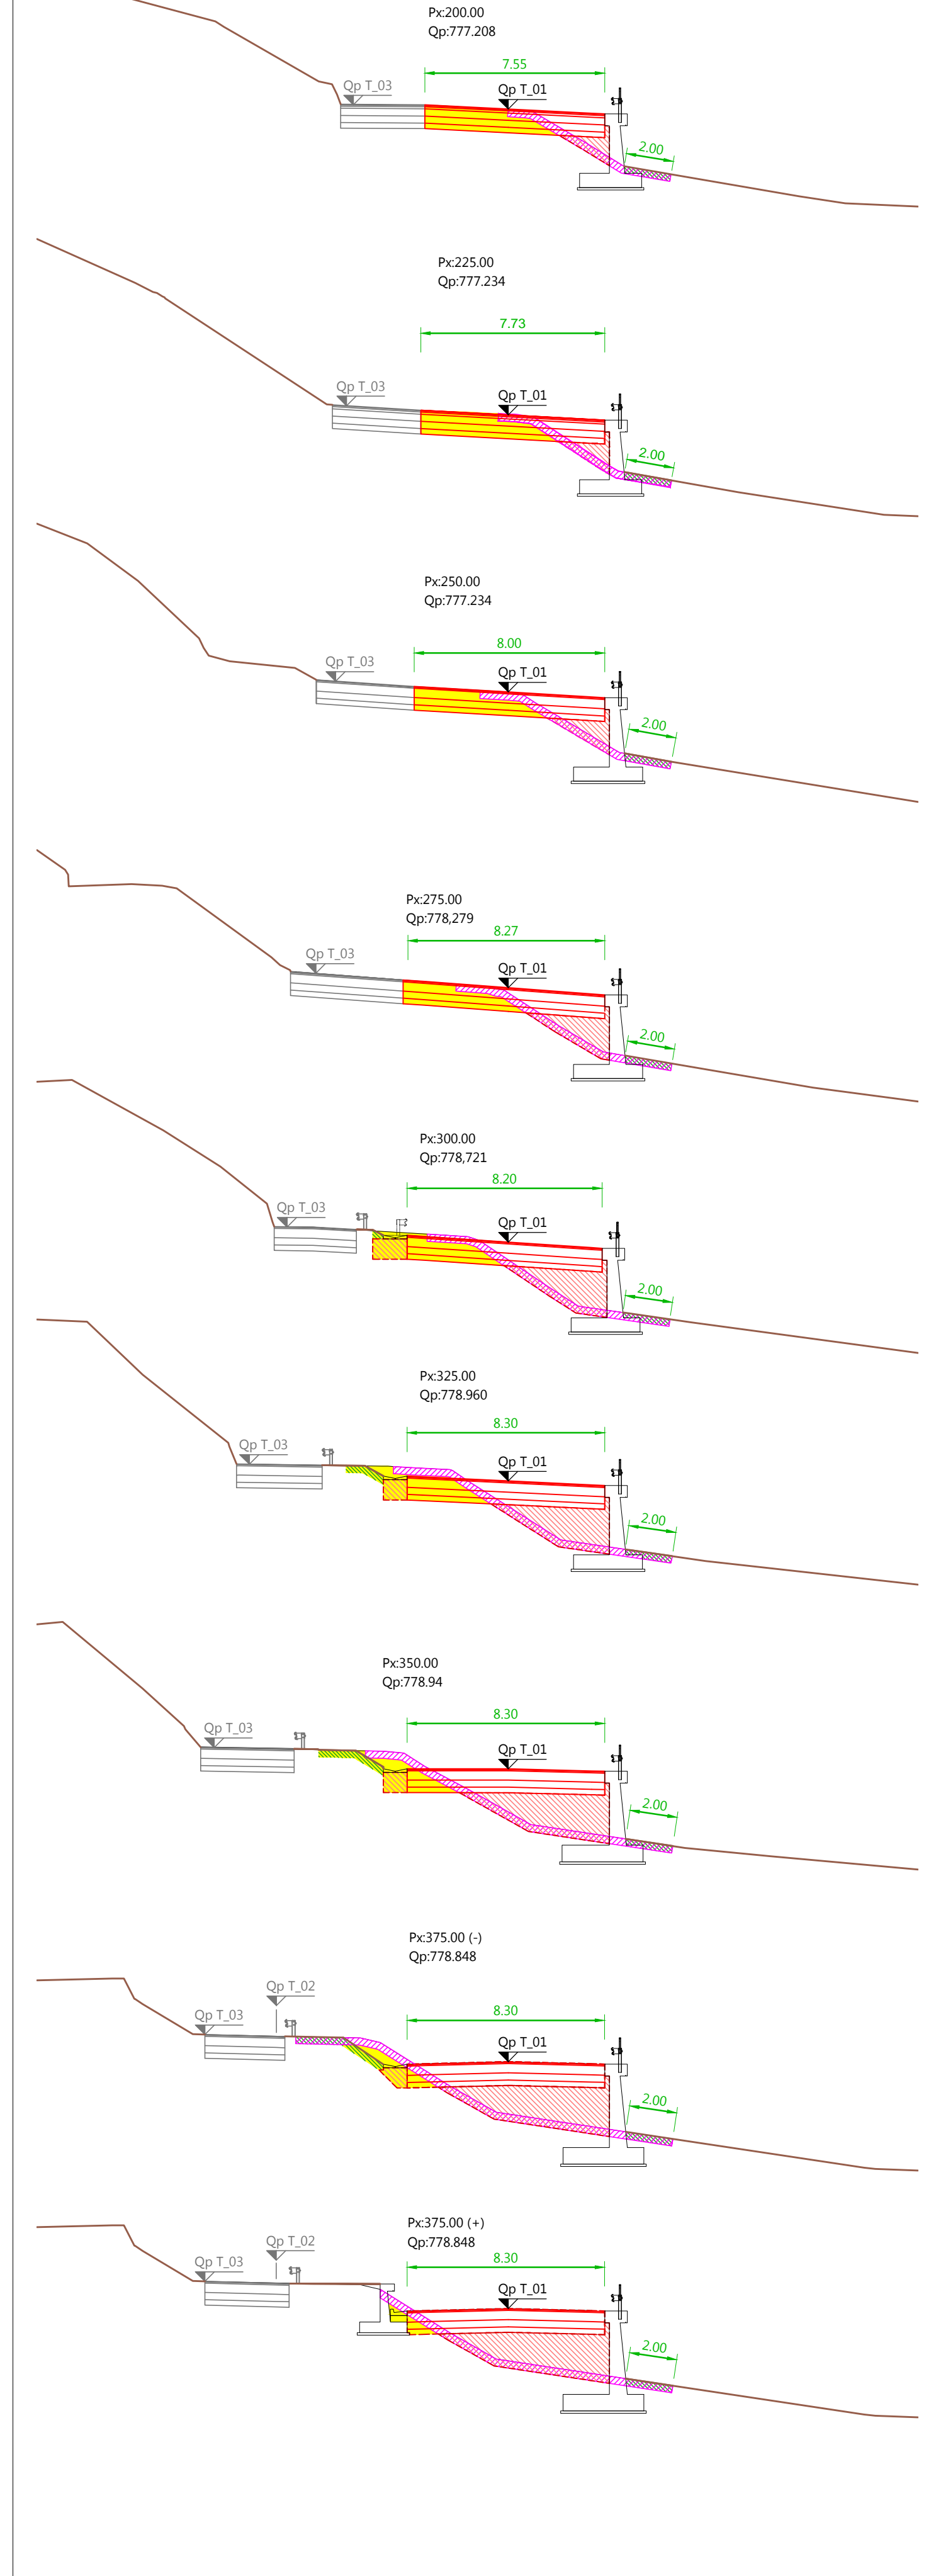


# T\_01 Schnitte - Sezioni

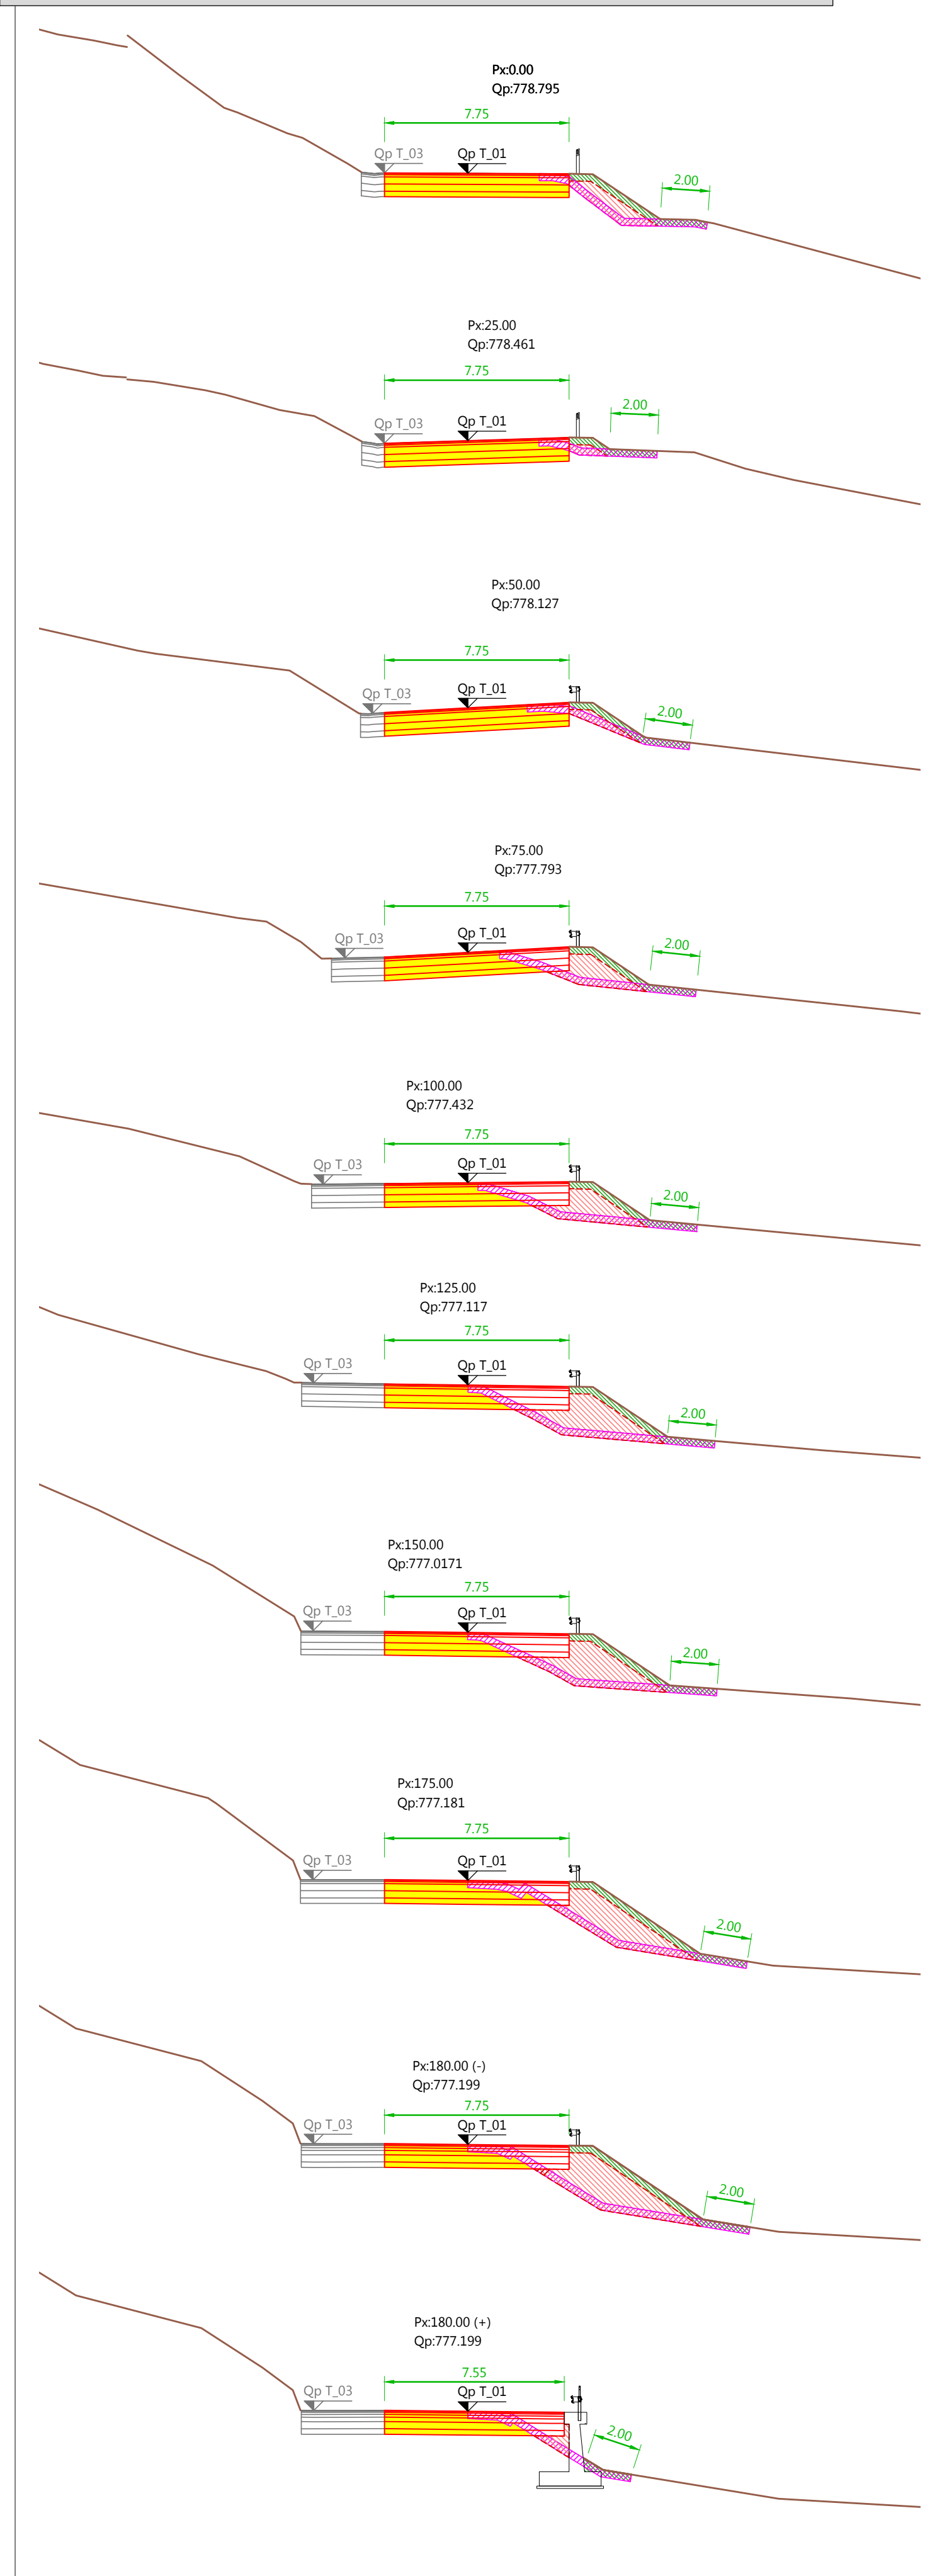


**LEGENDE - LEGENDA:**

- Abschalen Scotico (Scalloped stripping)
- Aushub Scavo (Excavation)
- Damm für setzungsgefährdete Bauwerke (Dam for structures at risk of settlement)
- Ausbreiten und Verteilen von Muttererde (Spreading and distribution of topsoil)
- Damm für nicht setzungsgefährdete Bauwerke (Dam for structures not at risk of settlement)

**Fahrflächen**  
**Piattaforma stradale**

DECKSCHICHT 3 cm  
STRATO D'UGURA 3 cm  
BINDER 5 cm  
BITUMINOSE TRAGSCHICHT 9 cm  
STRATO DI BASE 9 cm  
HISTORISCHER BEBENBENE SICHT 30 cm  
ARISTO GEMMATA 30 cm  
UNTERBENE TRAGSCHICHT 30 cm  
ARISTO GRANULARE 30 cm  
FREISCHUTZSCHICHT 23 cm  
STRATO ANTIGRADO 23 cm

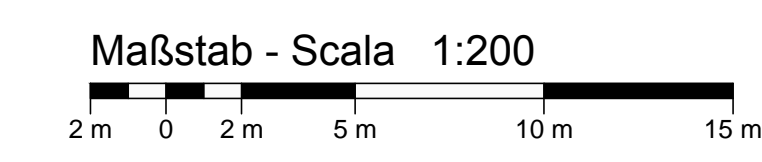

AUTONOME PROVINZ BOZEN SÜDTIROL  
ABTEILUNG 10  
AMT FÜR STRASSENBAU NORD-OST 10.3

PROVINCIA AUTONOMA DI BOLZANO ALTO ADIGE  
RIPARTIZIONE 10  
UFFICIO TECNICO STRADE NORD-EST 10.3

23.02.S.49.3  
SS 49 PUSTERTAL  
SS 49 VAL PUSTERIA  
**UMFAHRUNG KIENS**  
**CIRCONVALLAZIONE CHIENES**

**Ausführungsprojekt - Progetto Esecutivo**

Fachbereich - Settore: STRASSEN - STRADE  
Gegenstand - Oggetto: HAUPTACHSE T\_01 - ASSE PRINCIPALE T\_01

Titel - Titolo: **ST | 03 | 01 | b | D**

Schnitte T\_01 (px 0.00 - px 541.00)  
Sezioni T\_01 (px 0.00 - px 541.00)

REV.	DATUM	BESCHREIBUNG	AUSGEFÜHRT	BEARBEITET	GEPRÜFT
REV.	DATA	DESCRIZIONE	REDATTO	ELABORATO	ESAMINATO
01	30.09.2018		Ing. M. Bertone	Ing. A. Fragiaco	Ing. A. Fragiaco
02					
03					
04					
05					

CAPOGRUPPO - GENERALPLANNER COORDINATORE COORDINATORE

**KE Kiens Engineering**: Via Sernesi Str.34 - 39100 Bozen Bolzano - Tel: 0471 301 006 - Fax: 0471 326 658 - E-Mail: gwhtoons@ki.it