
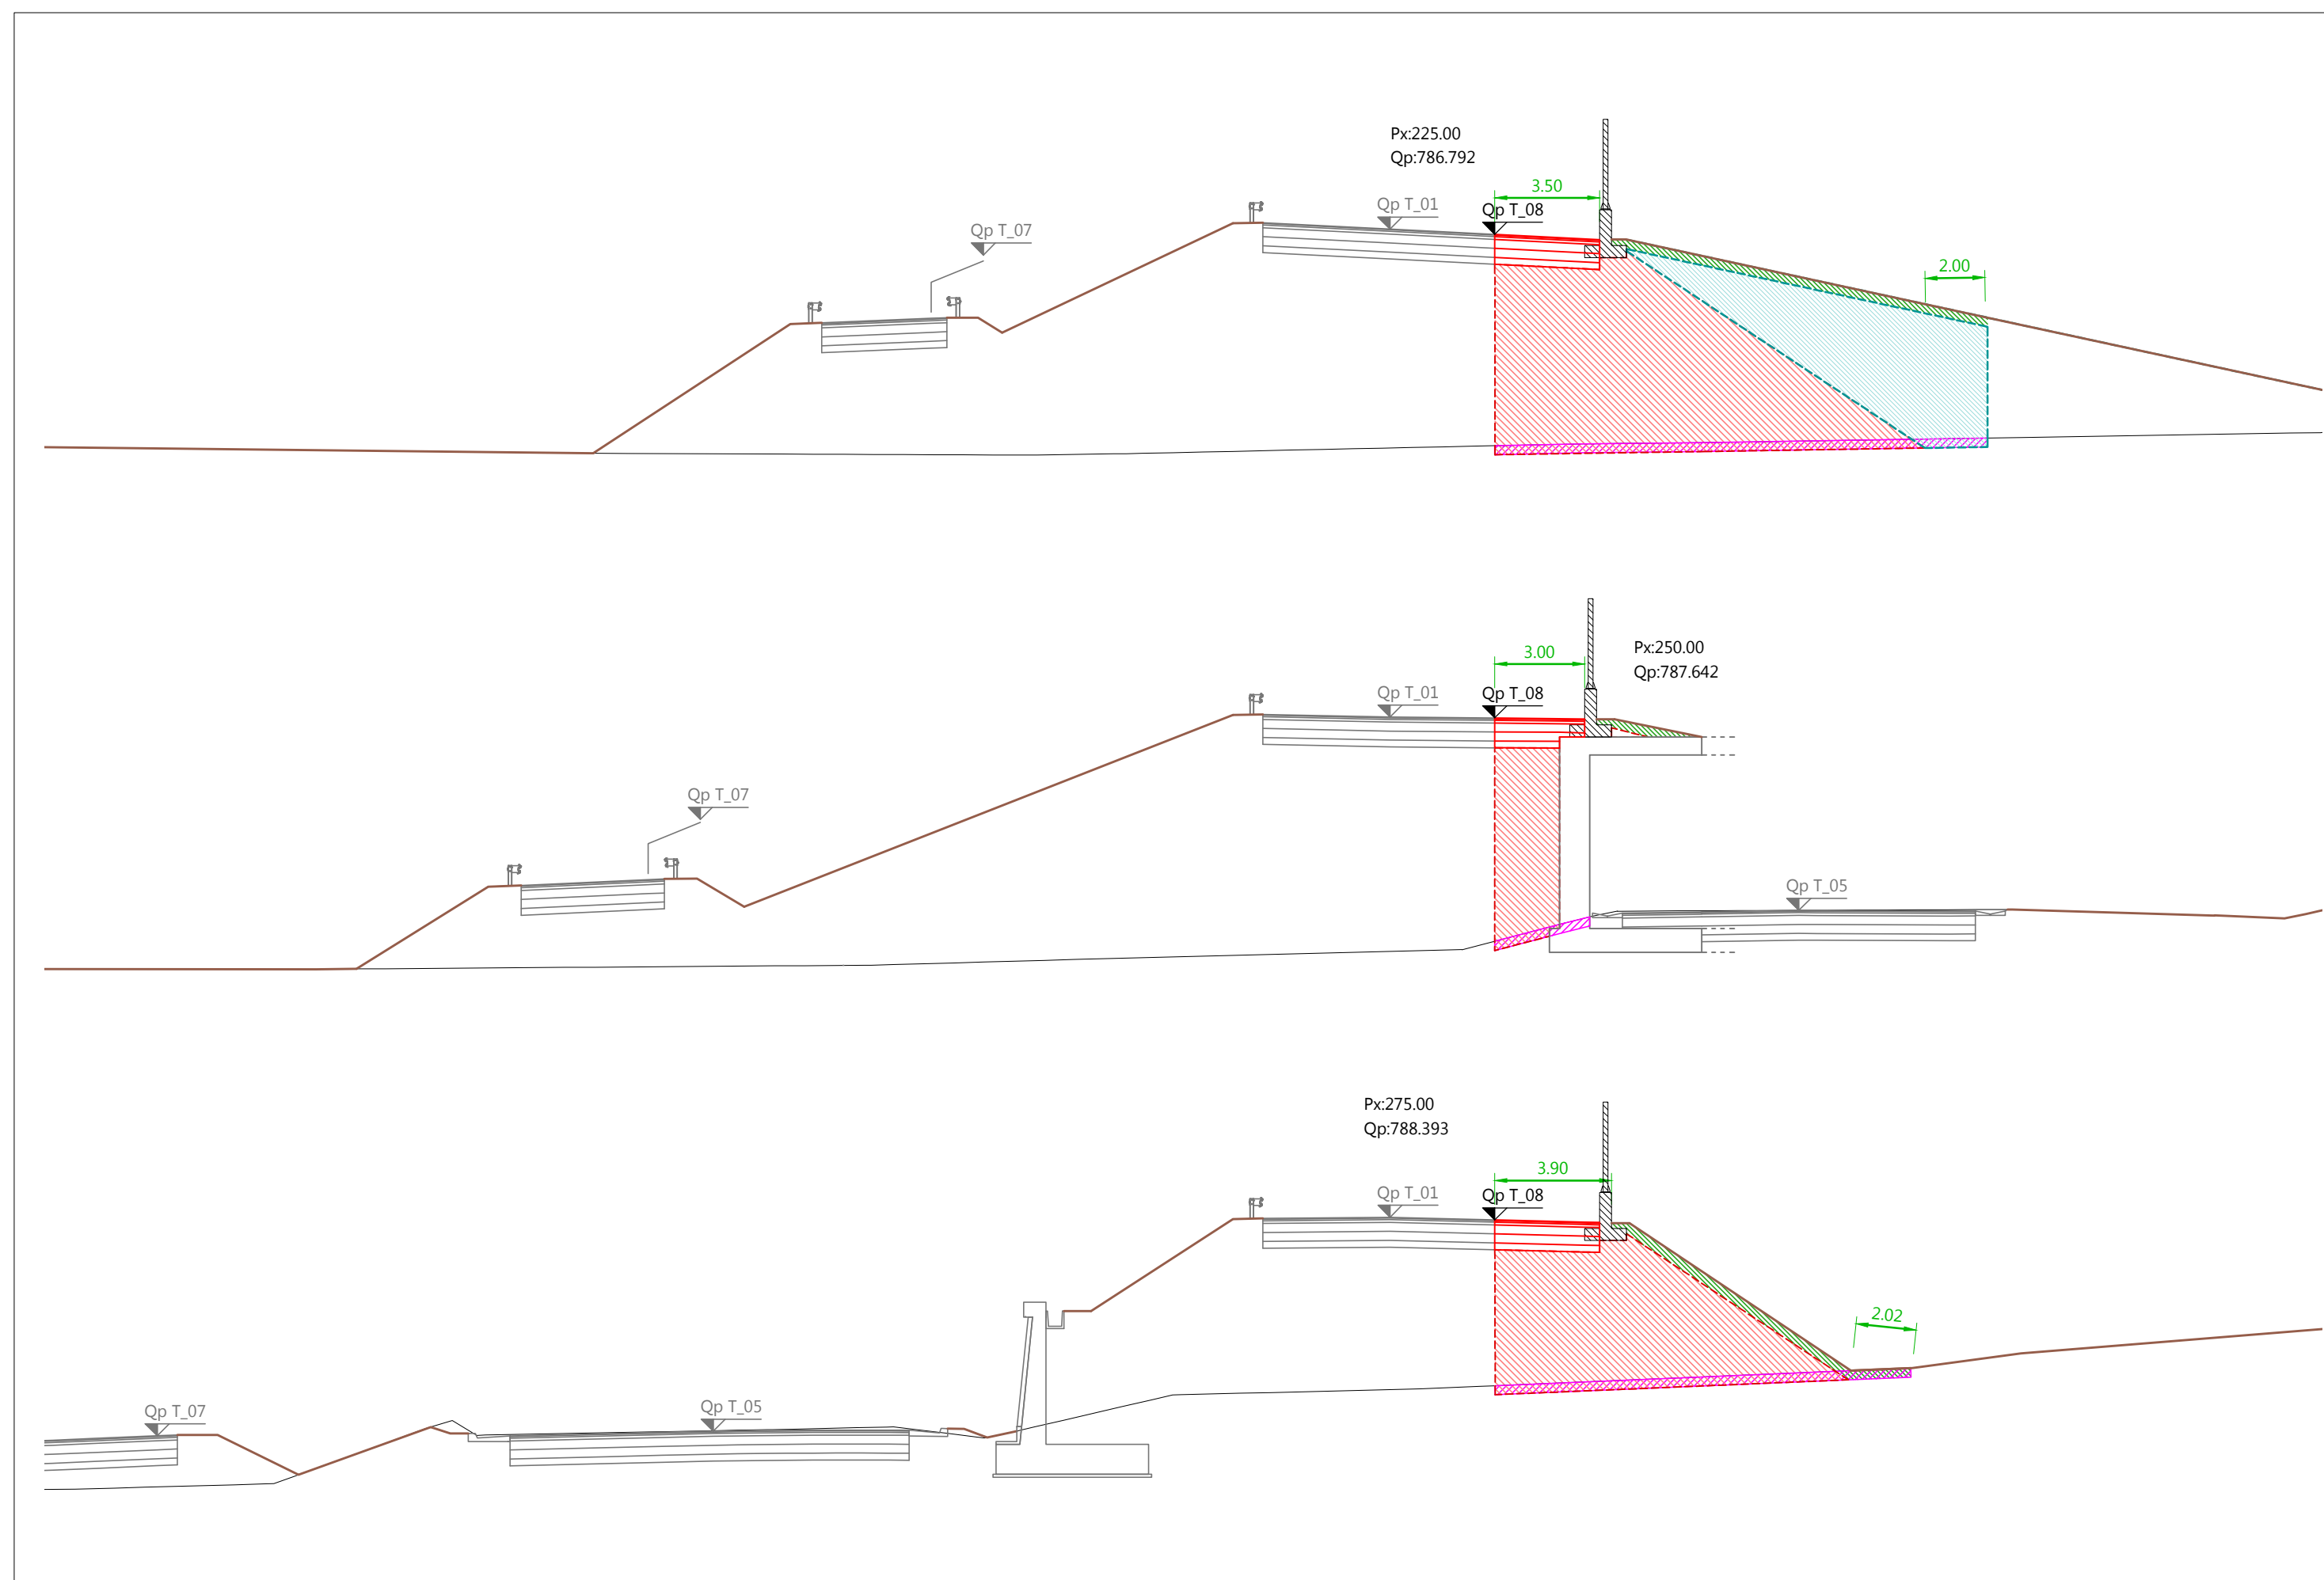



# T\_08 Schnitte - Sezioni

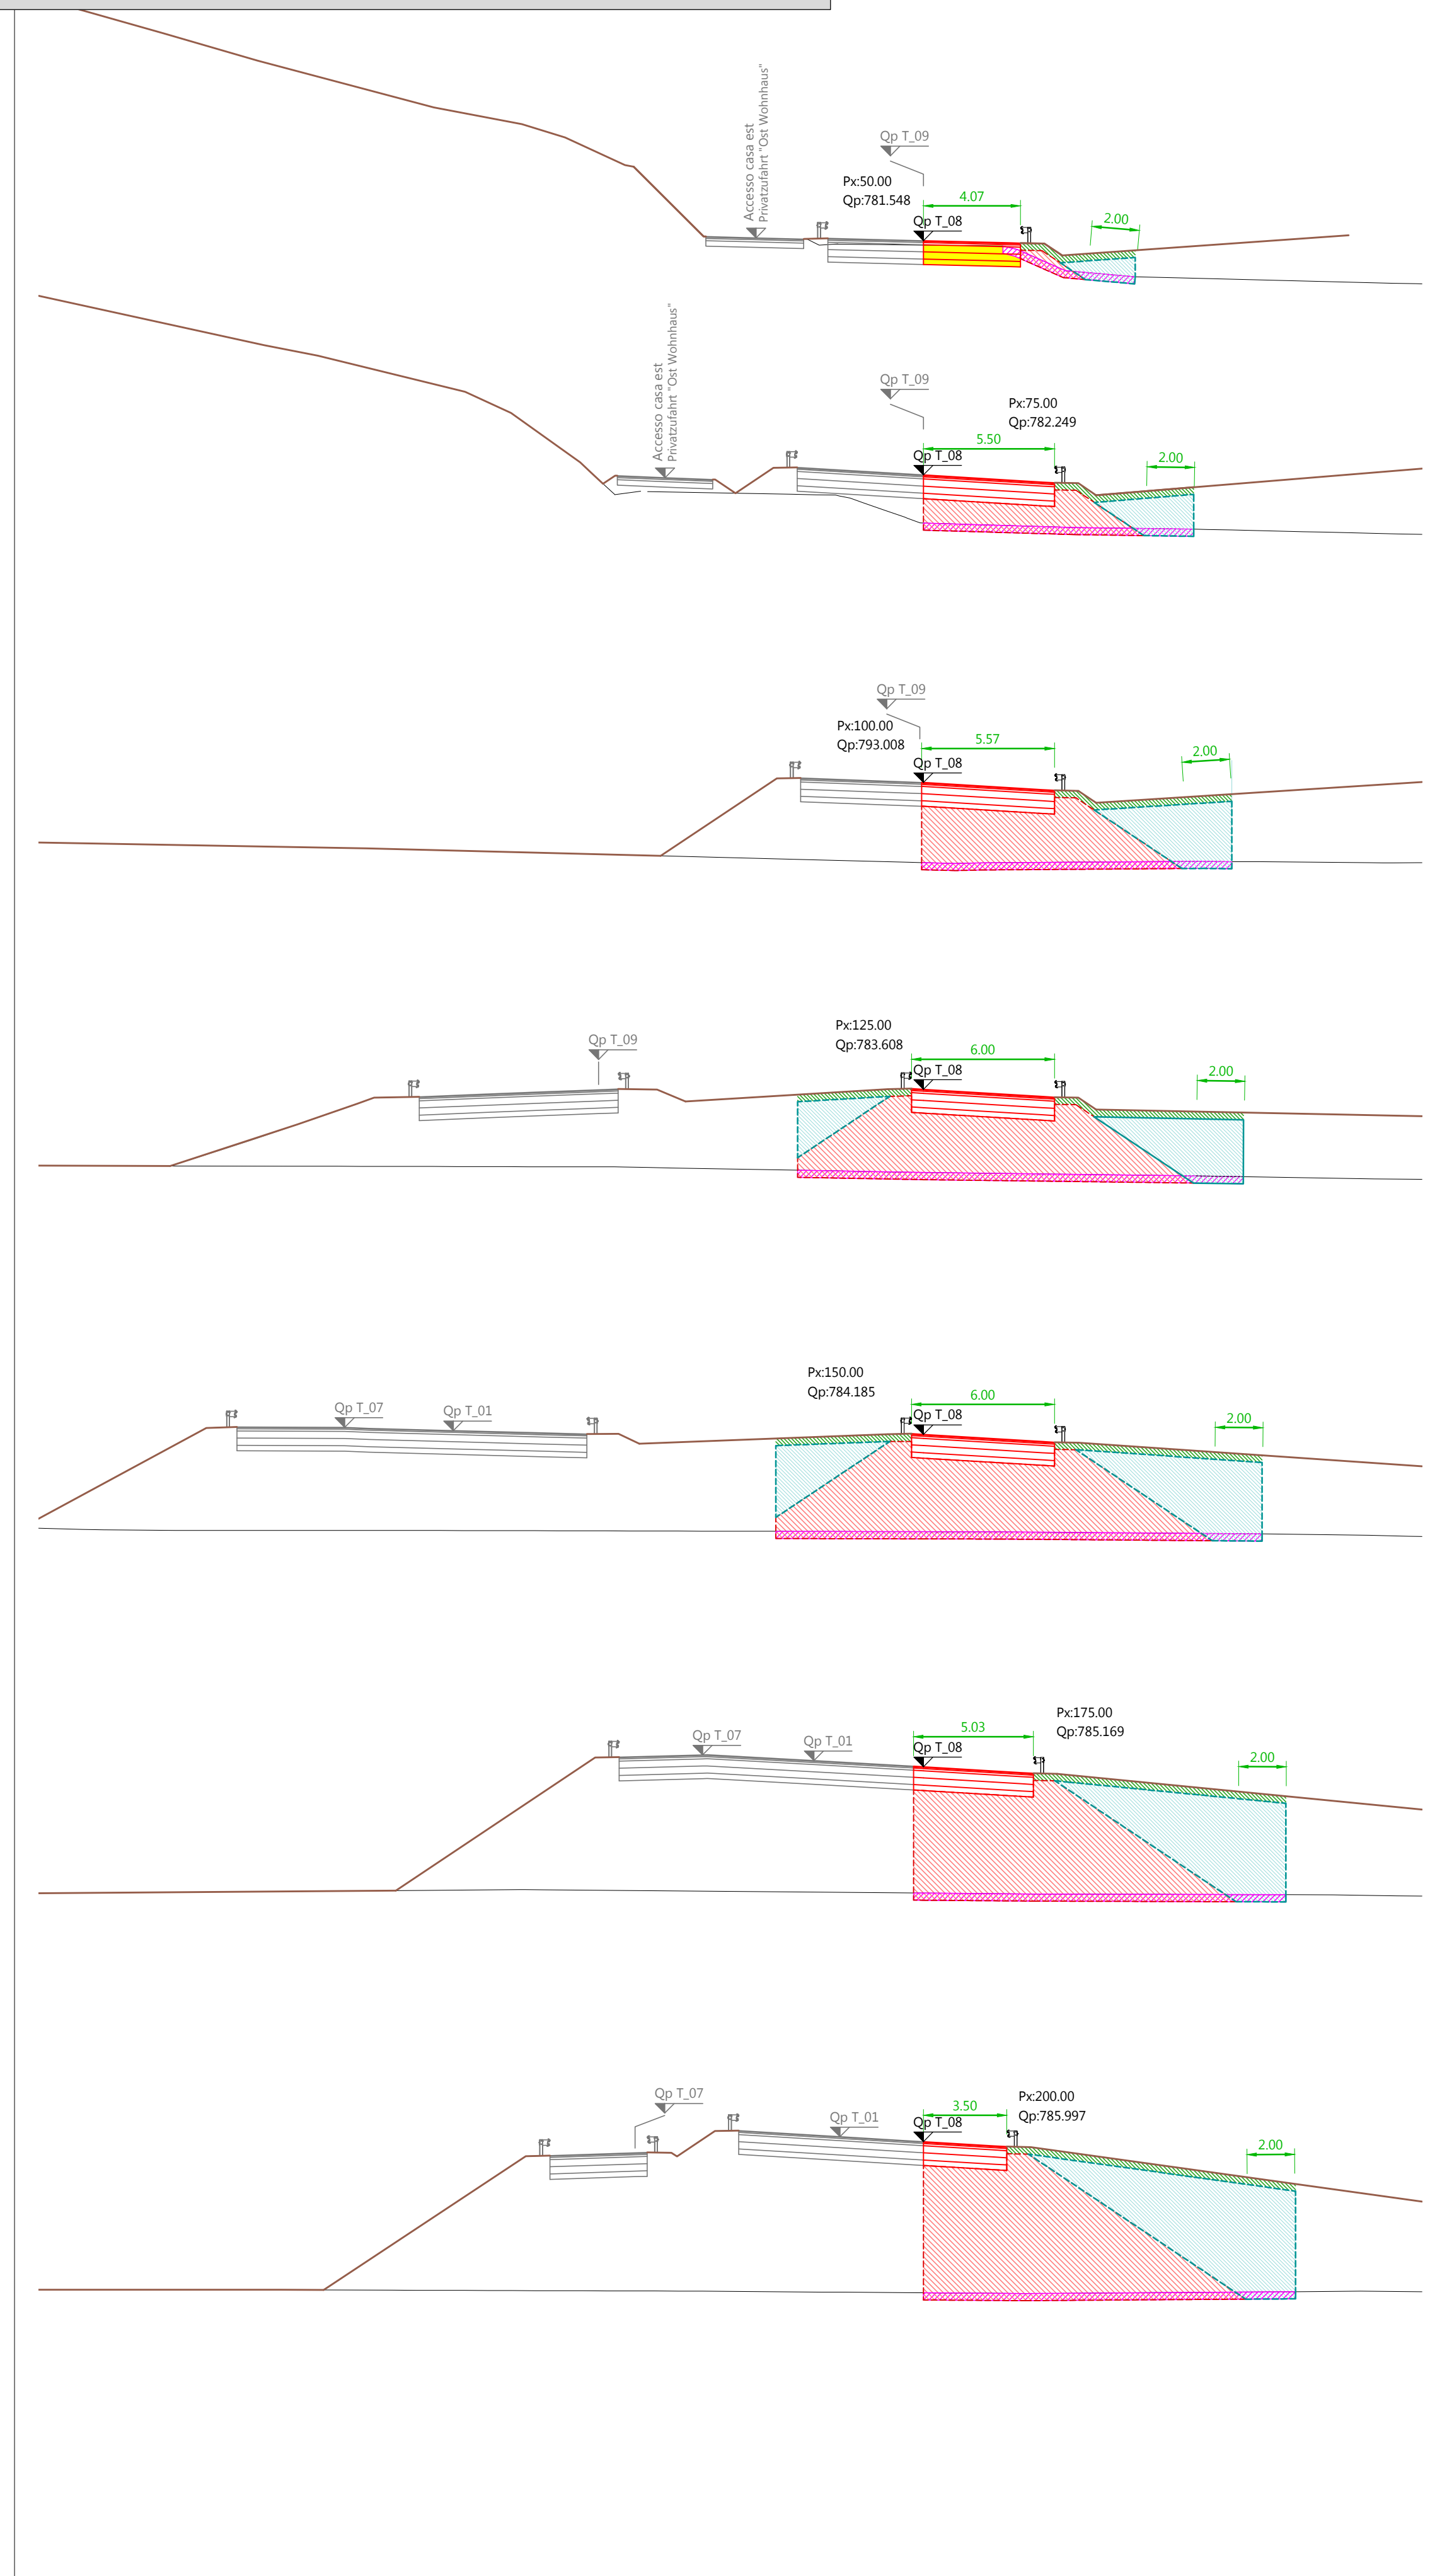

## LEGENDE - LEGENDA:

- Abschälen Scotico
- Aushub Scavo
- Damm für setzungsgefährdete Bauwerke  
Rilevato per opere sensibili ai cedimenti
- Ausbreiten und Verteilen von Muttererde  
Spandimento e spianamento di terra vegetale
- Damm für nicht setzungsgefährdete Bauwerke  
Rilevato per opere non sensibili ai cedimenti

- DECKSCHICHT 3 cm
- STRATO D'USURA 3 cm
- BINDER 5 cm
- BITUMINÖSE TRAGSCHICHT 9 cm
- STRATO DI BASE 8 cm
- HYDRAULISCH GEBUNDENE SCHICHT 30 cm
- MISTO CEMENTATO 30 cm
- UNGEBUNDENE TRAGSCHICHT 30 cm
- MISTO GRANULARE 30 cm
- FROSTSCHUTZSCHICHT 23 cm
- STRATO ANTIGELO 23 cm

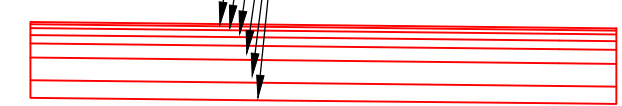

Fahrflächen  
Piattaforma stradale



AUTONOME PROVINZ  
BOZEN  
SÜDTIROL  
ABTEILUNG 10  
AMT FÜR STRASSENBAU NORD-OST 10.3

PROVINCIA AUTONOMA  
DI BOLZANO  
ALTO ADIGE  
RIPARTIZIONE 10  
UFFICIO TECNICO STRADE NORD-EST 10.3

23.02.S.49.3

SS 49 PUSTERTAL  
SS 49 VAL PUSTERIA

### UMFAHRUNG KIENS CIRCONVALLAZIONE CHIENES

## Ausführungsprojekt - Progetto Esecutivo

Fachbereich - Settore: STRASSEN - STRADE

Gegenstand - Oggetto: WEST T\_08 - OVEST T\_08

Titel - Titolo:

Kodex  
Codice **ST 09 01 b D**

Schnitte T\_08  
Sezioni T\_08

REV.	DATUM	BESCHREIBUNG	AUSGEFÜHRT	BEARBEITET	GEPRÜFT
REV.	DATA	DESCRIZIONE	REDATTO	ELABORATO	ESAMINATO
00	30.09.2018		Ing. M. Bertone	Ing. A. Fragiaco	Ing. A. Fragiaco
01					
02					
03					
04					
05					

CAPOGRUPPO - GENERALPLANNER

COORDINATORE - COORDINATOR

ORDINE DEGLI INGEGNERI DELLA PROV. DI BOLZANO

Dot. Ing. **Sebastiano PELIZZA**

Dot. Ing. **Adriano FRAGIACO**

INGEGNERI DELLA PROV. DI BOLZANO

KE Kiens Engineering: Via Sarnesi Str.34 - 39100 Bozen Bolzano - Tel: 0471 301 006 - Fax: 0471 326 658 - E-Mail: gwhcons@tin.it