
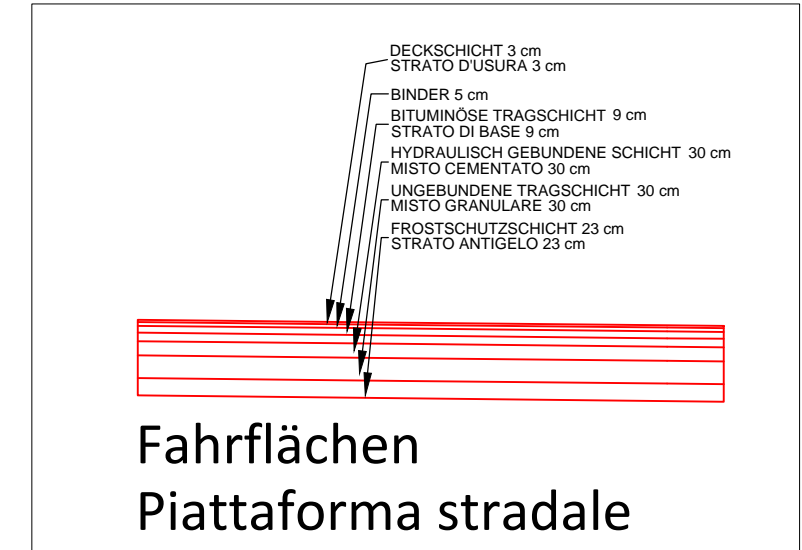
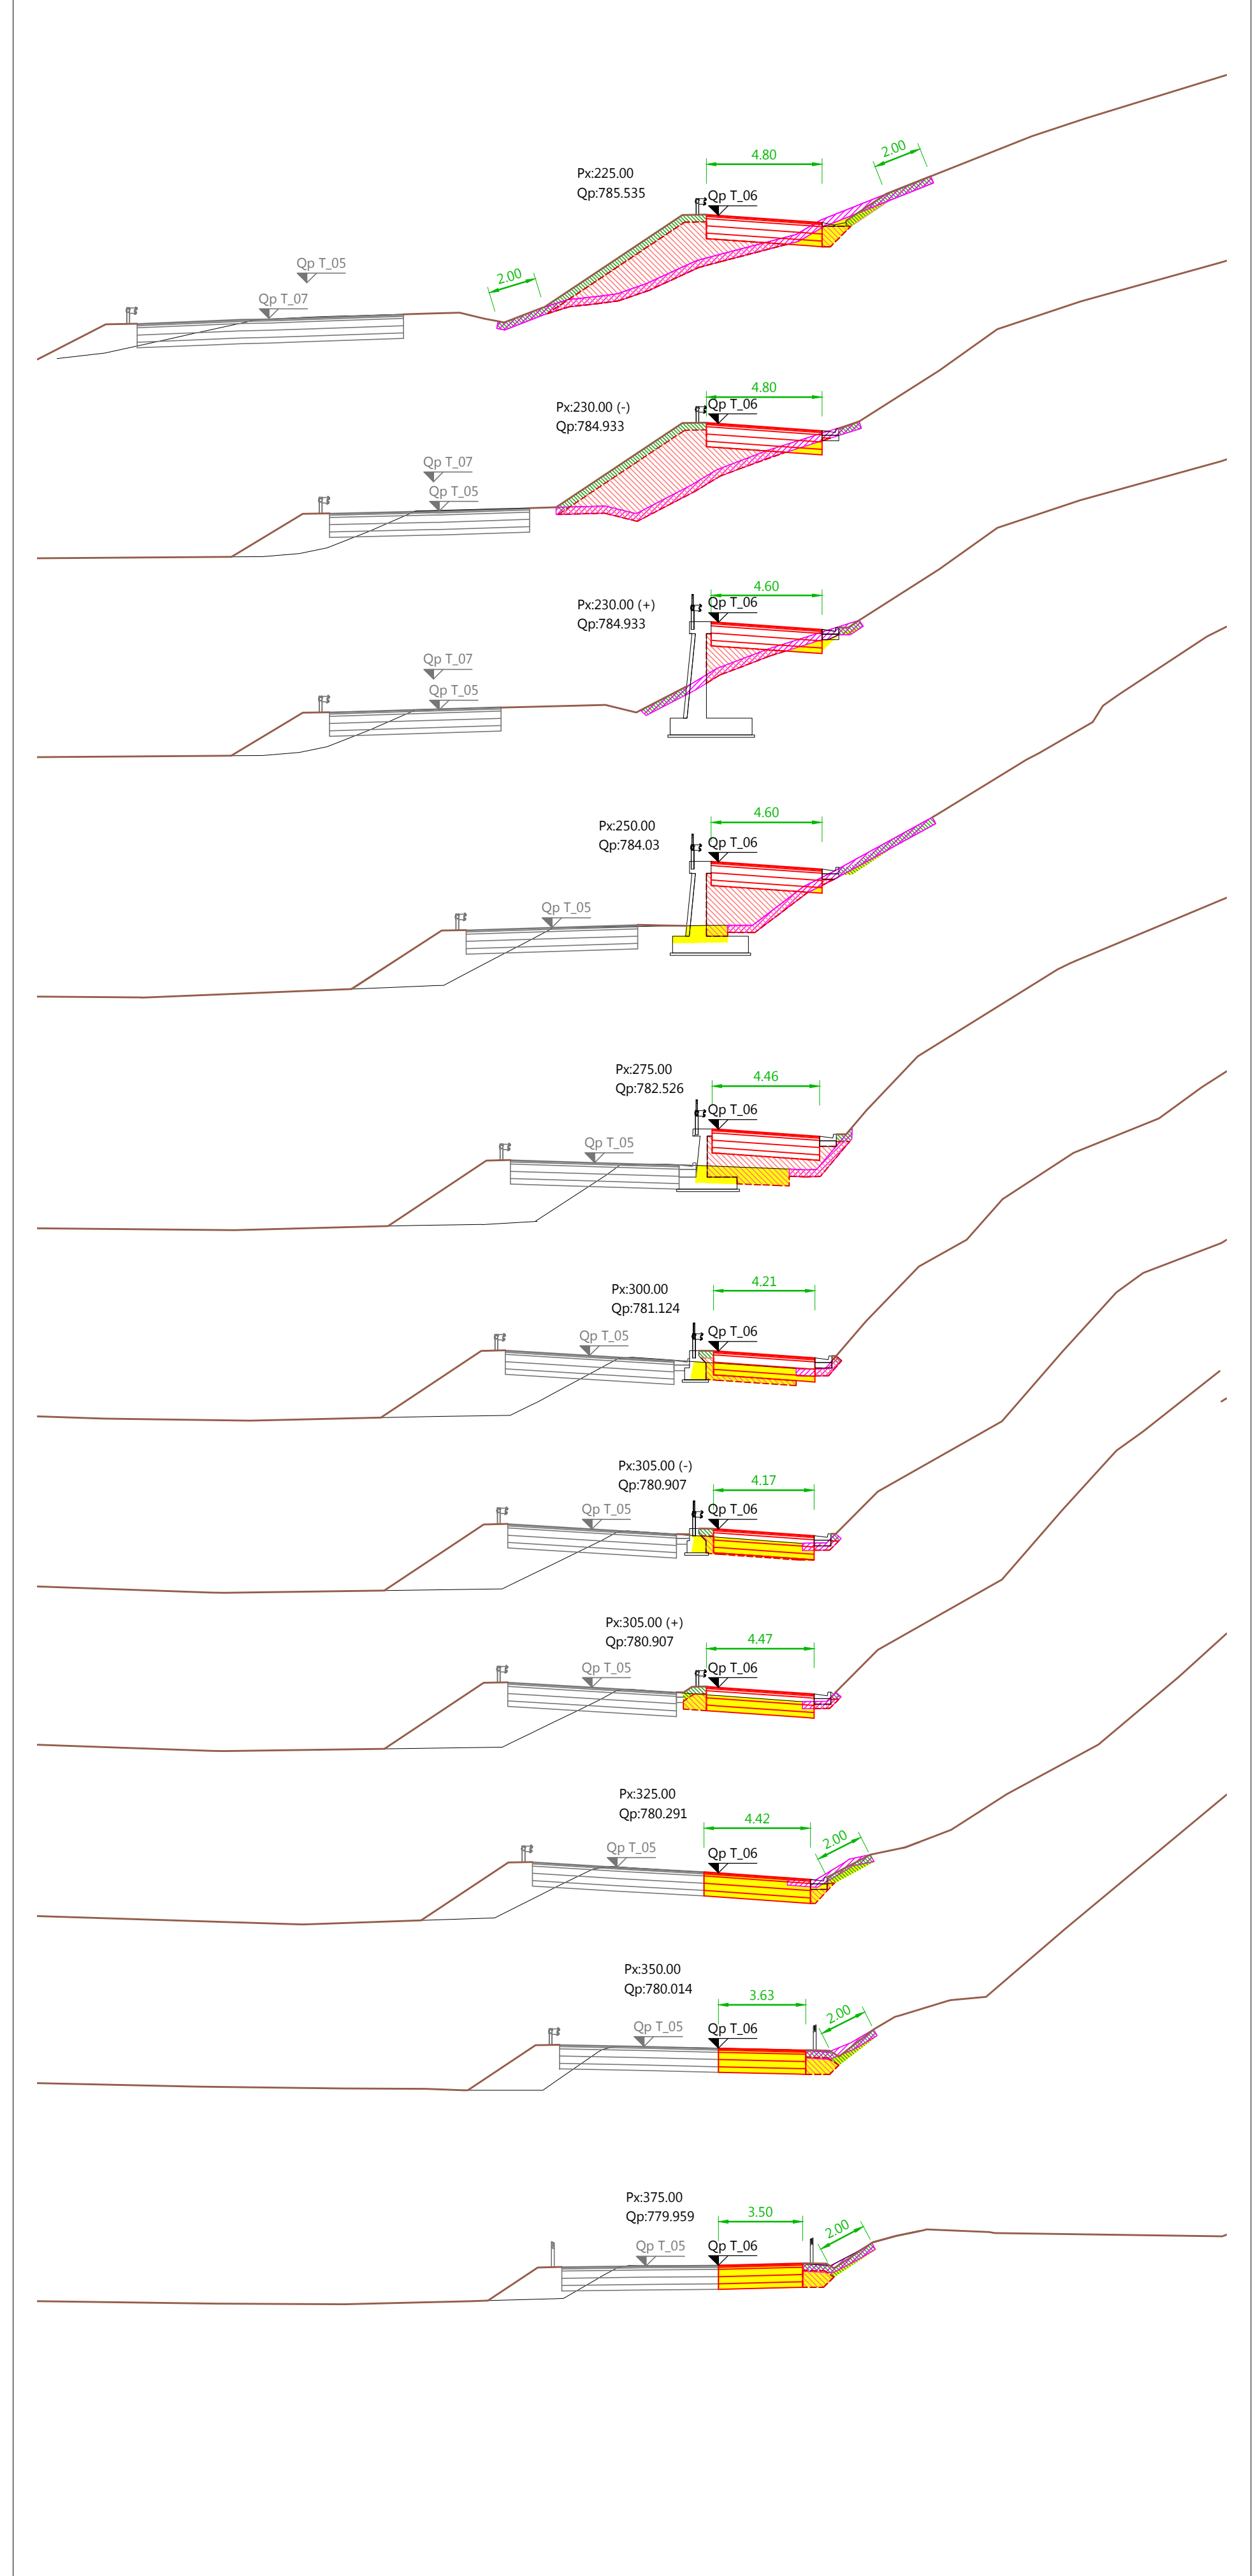
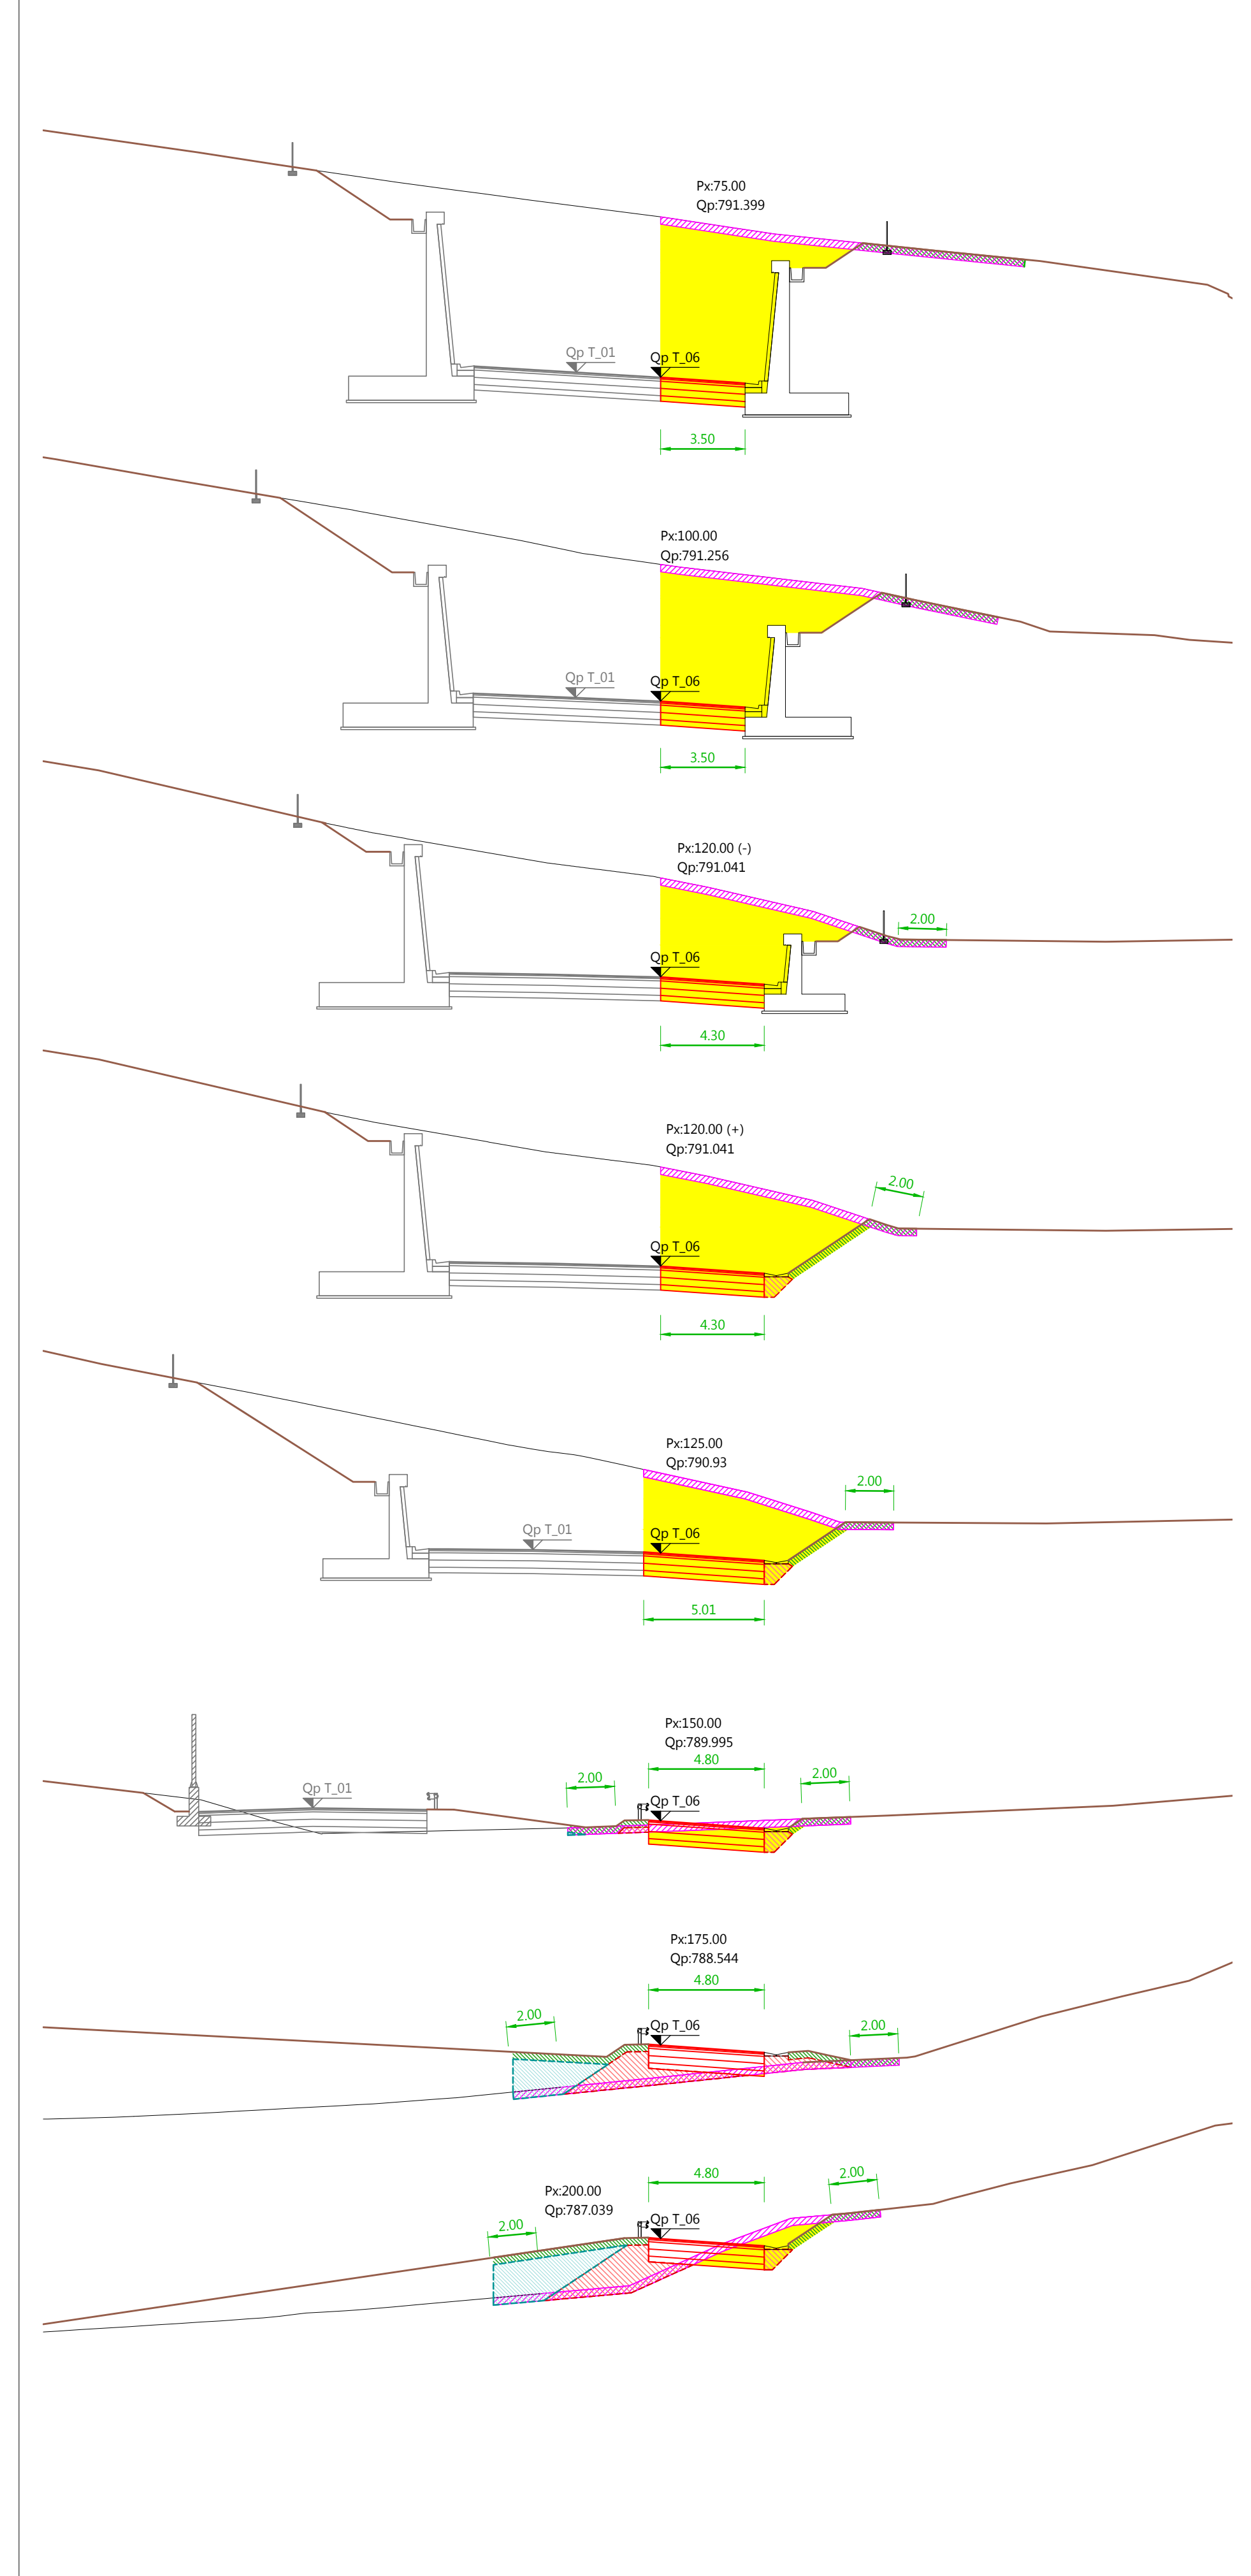


T\_06 Schnitte - Sezioni

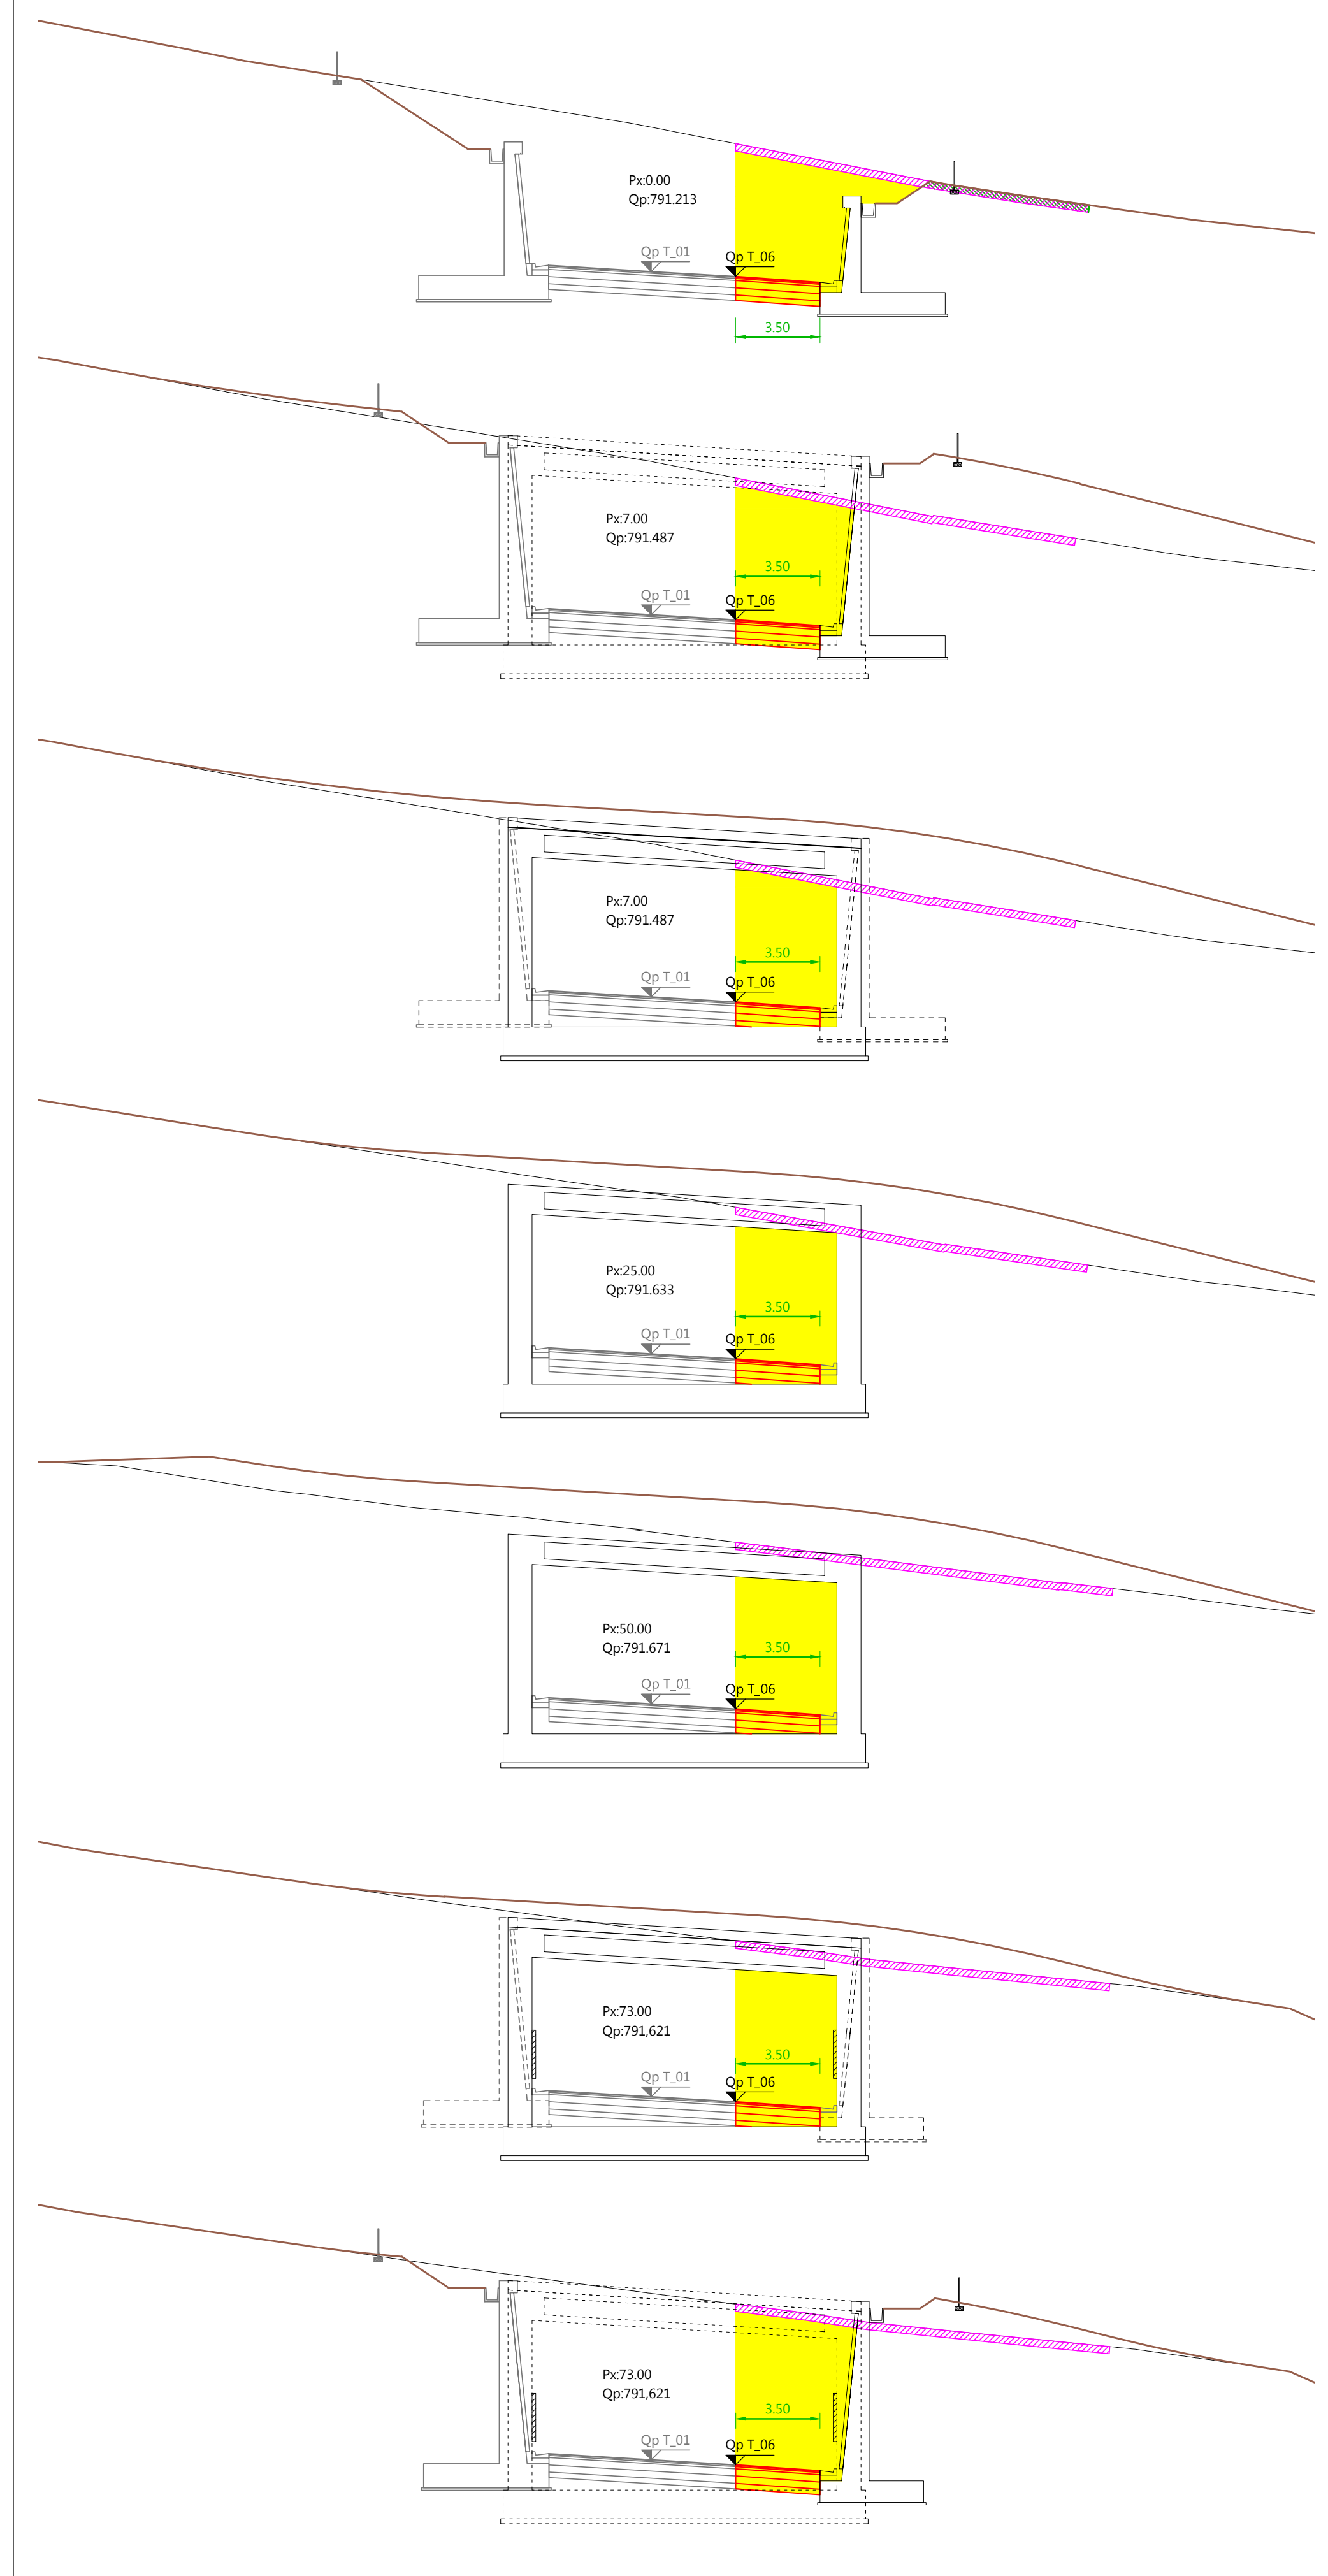

- LEGENDE - LEGENDA:**
- Abschälen Scotico
  - Aushub Scavo
  - Damm für setzungsfähigede Bauwerke Rilevato per opere sensibili ai cedimenti
  - Ausbreiten und Verteilen von Muttererde Spandimento e spianamento di terra vegetale
  - Damm für nicht setzungsfähigede Bauwerke Rilevato per opere non sensibili ai cedimenti

Maßstab - Scala 1:200  
 2 m 0 2 m 5 m 10 m 15 m

AUTONOME PROVINZ BOZEN SÜDTIROL ABTEILUNG 10 AMT FÜR STRASSENBAU NORD-OST 10.3  
 PROVINCIA AUTONOMA DI BOLZANO ALTO ADIGE RIPARTIZIONE 10 UFFICIO TECNICO STRADE NORD-EST 10.3

23.02.S.49.3  
 SS 49 PUSTERTAL  
 SS 49 VAL PUSTERIA  
**UMFAHRUNG KIENS**  
**CIRCONVALLAZIONE CHIENES**  
**Ausführungsprojekt - Progetto Esecutivo**  
 Fachbereich - Settore: STRASSEN - STRADE  
 Gegenstand - Oggetto: WEST T-06 T\_10 - OVEST T\_06 T\_10

Titel - Titolo: Kodex Codice ST 07 01 b D

Schnitte T\_06  
 Sezioni T\_06

REV.	DATUM	BESCHREIBUNG	AUSGEFÜHRT	BEARBEITET	GEPRÜFT
REV.	DATA	DESCRIZIONE	REDATTO	ELABORATO	ESAMINATO
00	30.09.2018		Ing. M. Bertone	Ing. A. Fragiaco	Ing. A. Fragiaco
01					
02					
03					
04					
05					

KE Kiens Engineering: Via Sarnesi Str.34 - 39100 Bozen Bolzano - Tel: 0471 301 006 - Fax: 0471 326 658 - E-Mail: gw@kiens.it