



**LEGENDE - LEGENDA**

- best. Aufstiegsanlage - impianto di risalita esist.
- best. Skipisten - piste da sci esist.
- genehmigte Skipisten - piste da sci approvate
- gepl. Bauten - edifici in prog.
- gepl. Leitungen für Speicherbecken - condotte per bacino in prog.
- best. Hydrantenleitung mit Hydrant - acquedotto con idrante esist.
- gepl. Hydrantenleitung mit Hydrant - acquedotto con idrante in prog.
- Gemeindegrenze - confine comunale
- Gewässer - Acque
- Parzellengrenze - confine di particella

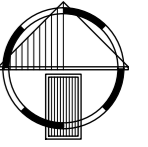

K.G. HAFLING - C.C. AVELENCO

Parzelle Particella	E.Z. P.T.	Eigentümer - Geburtsort und Geburtstag Proprietario - luogo e giorno di nascita	Unterschrift Firma
933/1	22 I	GRUBER ROSA - MERAN - 18/01/1968	
934/1	23 I	KIENZL MONIKA - MERAN - 18/10/1976	
1008/1	5 II	GEMEINDE HAFLING	
1091/1	26 II	AUTONOME PROVINZ BOZEN - ÖFFENTLICHES GUT GEWÄSSER	

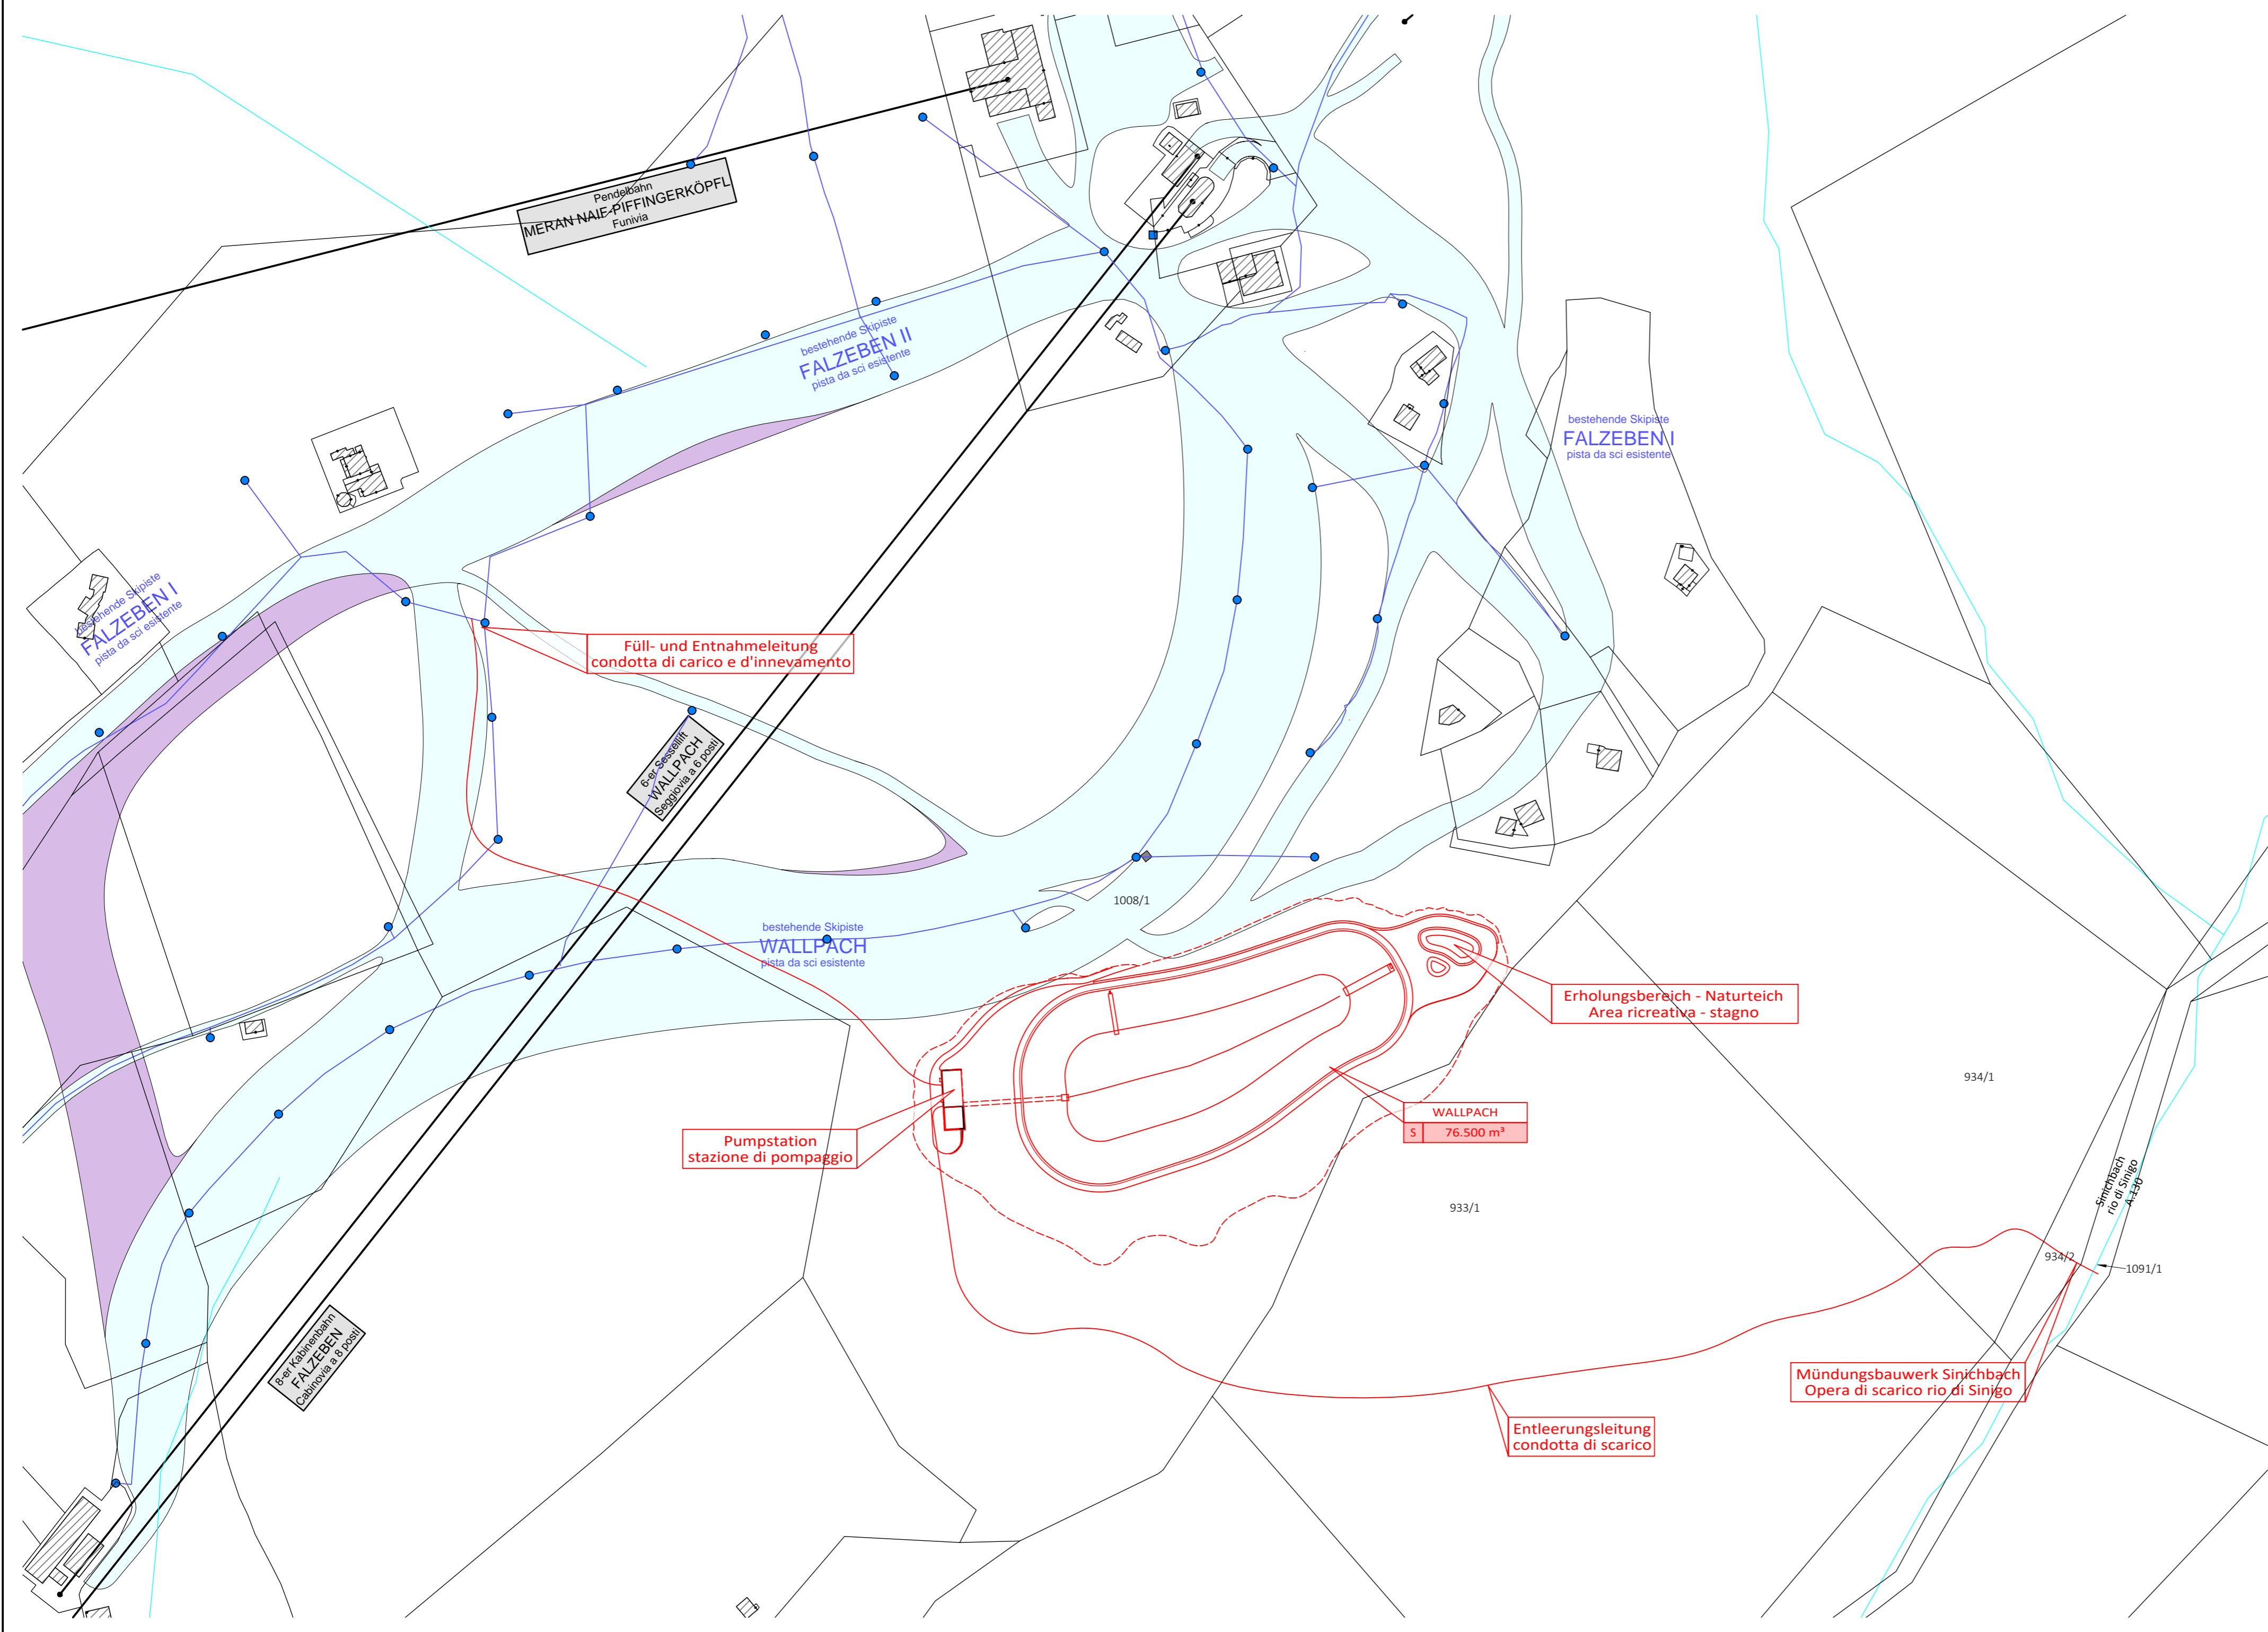

Gemeinde Hafling  
Comune di Avelengo

Aut. Prov. Bozen  
Prov. Aut. Bolzano

Bauherr / Committente

**MERANO 2000 BERGBAHNEN AG  
MERANO 2000 FUNIVIE S.P.A.**

39012 Meran Naiftalstraße Nr. 37  
Telefon: 0473/234821  
e-mail: info@merano2000.com

39012 Merano Via Val di Nova n. 37  
Telefax: 0473/234911



Der Bauherr / Il committente

Projekt	Progetto	
<b>AUSFÜHRUNGSPROJEKT</b> Errichtung des Speicherbeckens "WALLPACH" für Beschneigungs-, Beregnungs- und Löschwasserzwecke im Skigebiet MERANO 2000	<b>PROGETTO ESECUTIVO</b> Costruzione del bacino "WALLPACH" per l'innevvamento, irrigazione e spegnimento incendi nella zona sciistica MERANO 2000	

Inhalt	Contenuto	
<b>ALLGEMEINE PLÄNE</b> Auszug aus der Mappe	1:2.000	<b>ELABORATI GENERALI</b> Estratto dalla mappa 1:2.000

BÜROGEMEINSCHAFT · STUDIO ASSOCIATO BCG INGENIEURE

STR. VIA PILLHOF 17 · 39057 EPPAN a.d. Weinstraße · APPIANO s.s.d. VINO (BZ)

TEL. 0039 0474 19637000 · INFO@BCG-ING.EU · WWW.BCG-ING.EU

ANDREA 0039 348 4423766 · ERWIN 0039 335 6784366 · MASSIMO 0039 347 9941030

WWW.BCG-ING.EU

Der Projektant / Il progettista

Datum data	Projektleiter capo progetto	Bearbeiter elaboratore	Prüfer controllore	Freigabe approvazione	Projektnummer numero progetto
Nov. 2019	P. Verginer	Rol. Clara	P. Verginer	E. Gasser	BCG19-013
Datum data	Bearbeiter elaboratore	Rev. rev.	Art der Änderung tipo di modifica		Dokumentnummer numero documento
09.12.2019	Rol. Clara	0			

**AP  
1.4**