



LÄNGSPROFIL FAMILIENVARIANTE - PROFILO LONGITUDINALE VARIANTE DI FAMIGLIA 1:2000

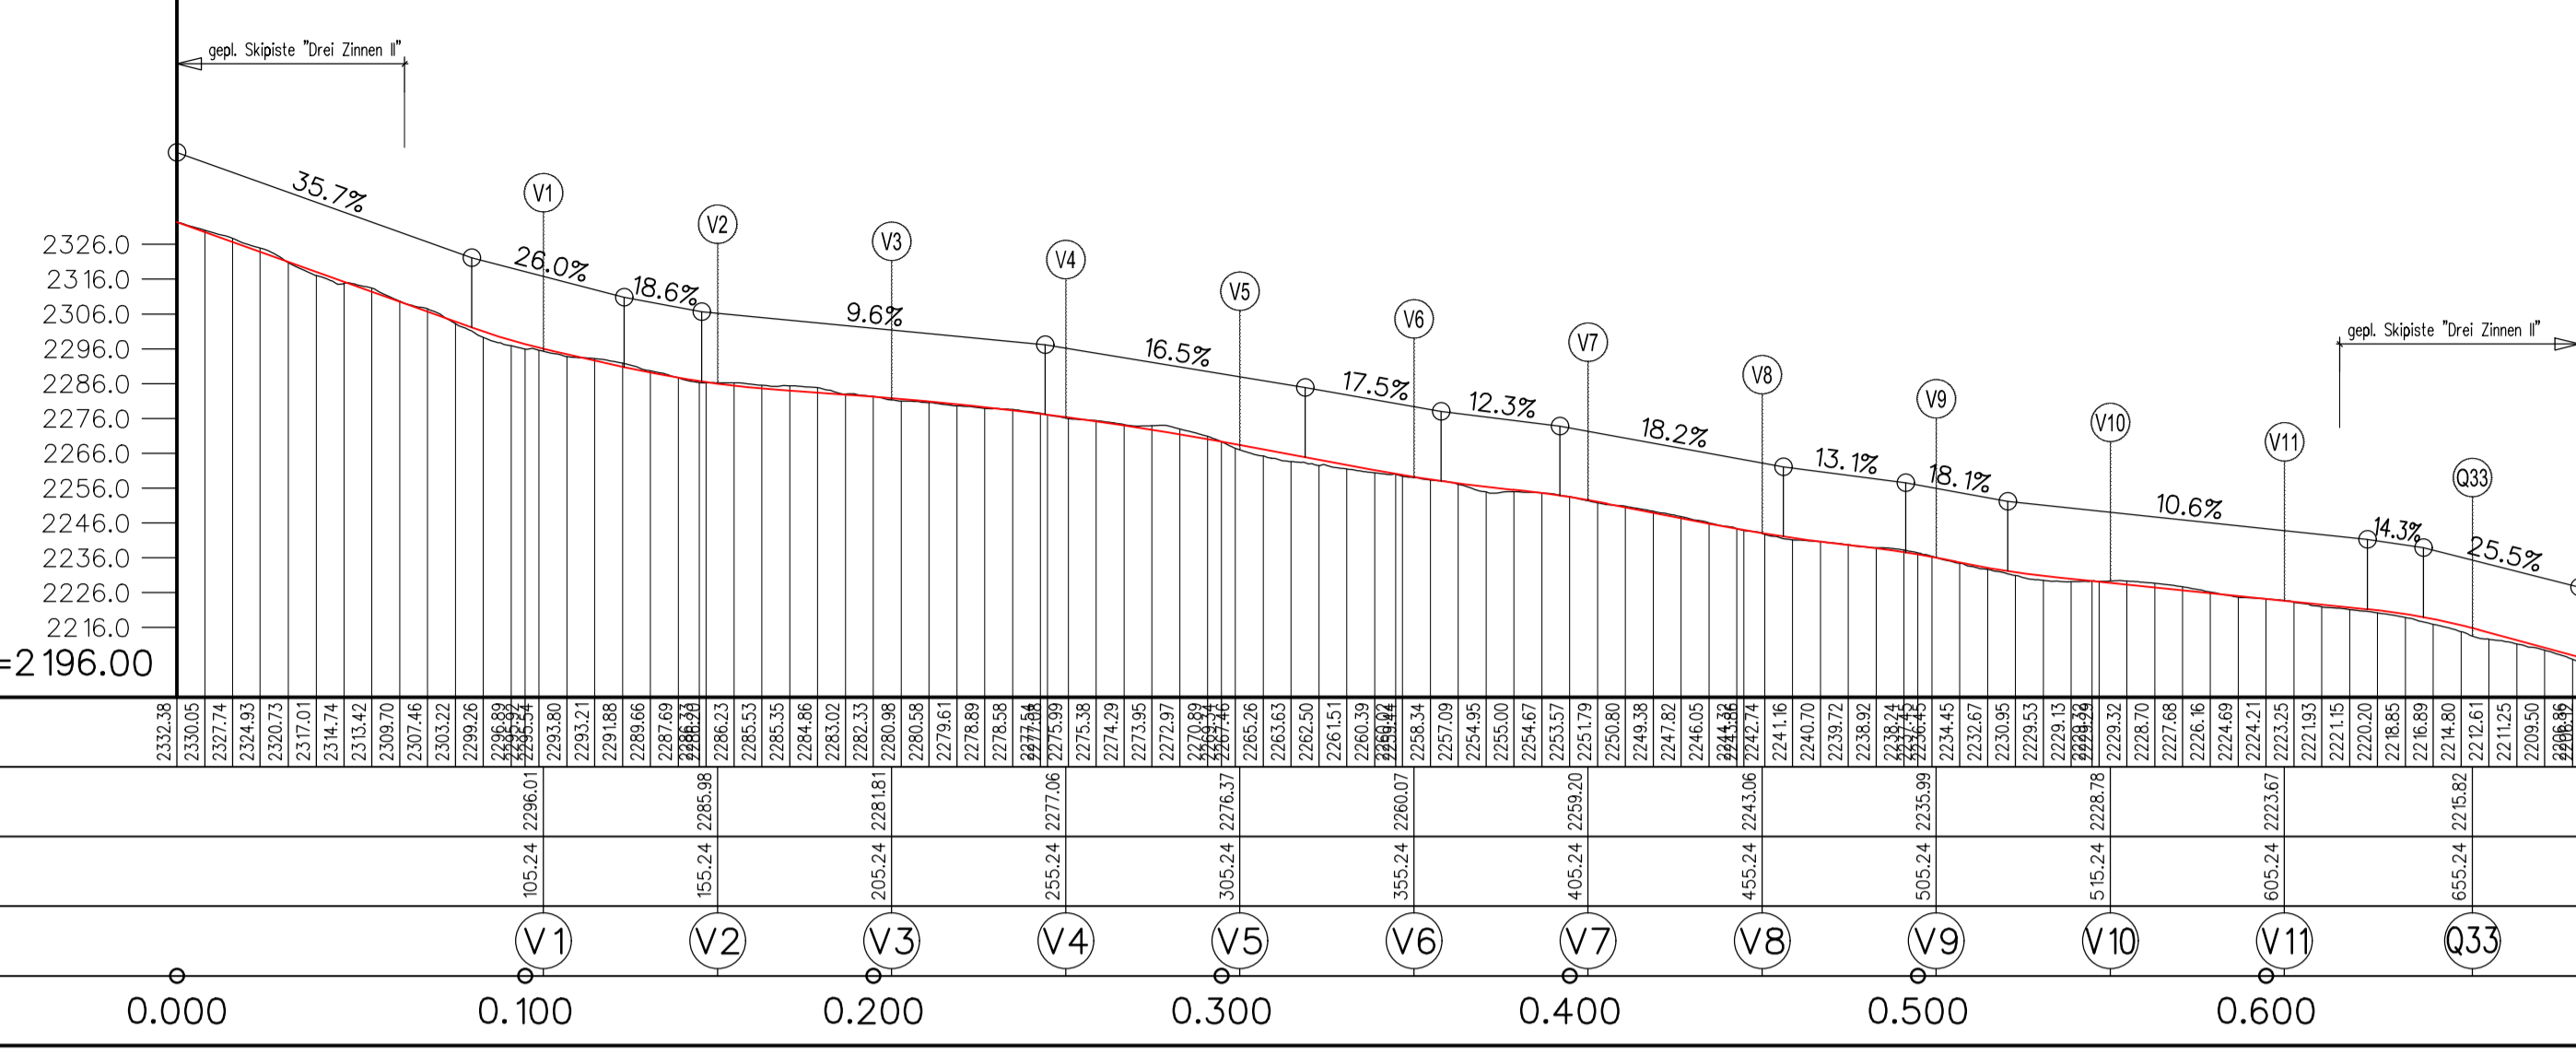

LÄNGSPROFIL SKIPISTE "DREI ZINNEN II" - PROFILO LONGITUDINALE PISTA DA SCI "DREI ZINNEN II" 1:2000

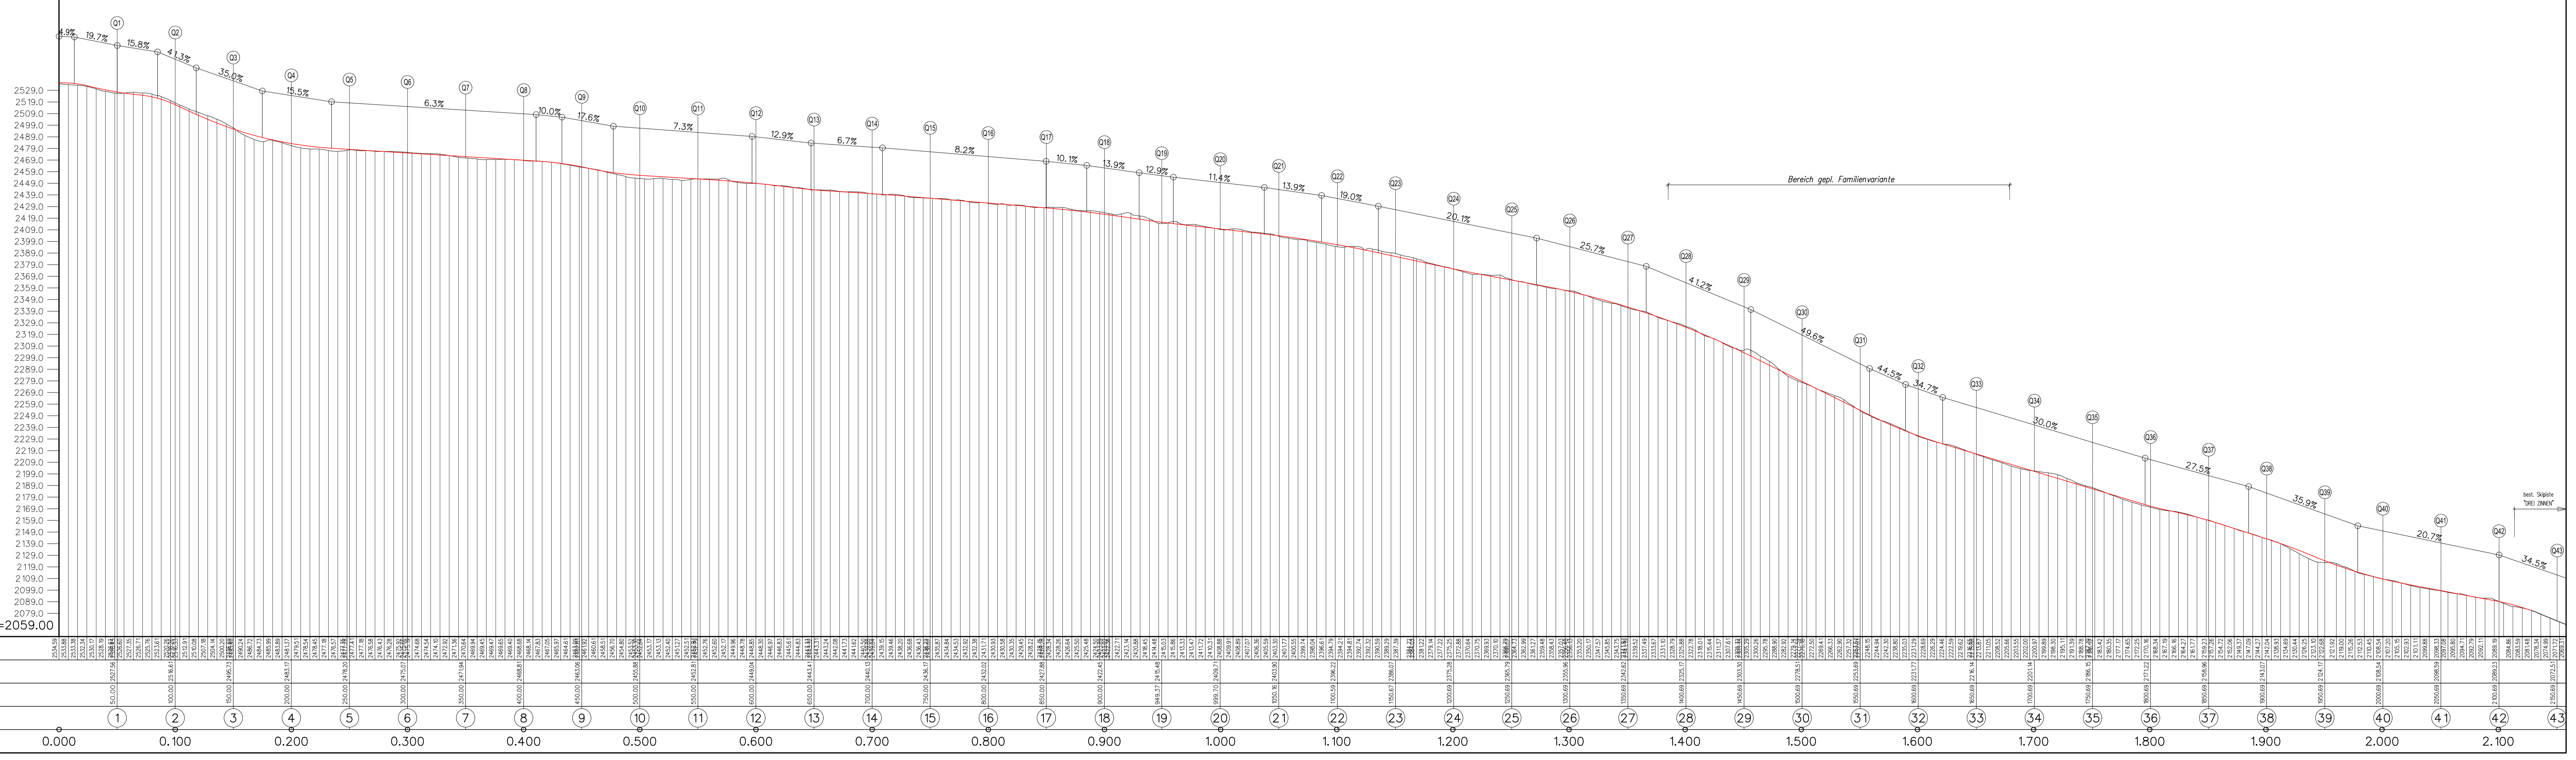

**TECHNISCHE DATEN – DATI TECNICI**

FLÄCHE GEPL. PISTE – AREA PISTA IN PROG.	= 8,742 ha
HÖR. LÄNGE – LUNGHEZZA ORIZZ.	= 2114,0 m
HÖHENUNTERSCHIED – DISLIVELLO	= 449,44 m
MAXIMALE NEIGUNG – PENDENZA MASSIMA	= 49,6 %
MINDESTNEIGUNG – PENDENZA MINIMA	= 6,3 %
MITTLERE NEIGUNG – PENDENZA MEDIA	= 21,3 %
MITTLERE BREITE – LARGHEZZA MEDIA	= ca. 41,4 m

TOT. AUSHUB–SCAVO	= ca. 44.500 m³
TOT. AUFSCHÜTTUNG–RIPORTO	= ca. 44.500 m³

AUTONOME PROVINZ BOZEN - GEMEINDE SEKTEN  
 PROVINCIA AUTONOMA DI BOLZANO - COMUNE DI SESTO 15222

**UMWELTVERTRÄGLICHKEITSSTUDIE**  
**STUDIO DI IMPATTO AMBIENTALE**

**ERRICHTUNG DER NEUEN AUFSTIEGSANLAGE UND SKIPISTE "DREI ZINNEN II"**  
**REALIZZAZIONE DEL NUOVO IMPIANTO DI RISALITA E DELLA NUOVA PISTA DA SCI "TRE CIME II"**

INHALT / CONTENUTO

SKIPISTE "DREI ZINNEN II"			
Längsprofil Skipiste			
Mst. 1:2000			

März 2018 FB AT  
 Datum bearb. gmp  
 Status edib. emm  
 Anlage Altago

**C-2.0**

AUFTRAGGEBER / COMMITTENTE

DREI ZINNEN AG  
 Schattenweg 2F  
 I-39038 Innichen - Vierschach

PROJEKTANT UND KOORDINATOR / PROGETTISTA E COORDINATORE

**iPM**  
 Ingenieurbüro - Studio di ingegneria  
 Dr. Ing. Markus Pescollderung  
 Dr. Ing. Udo Mall

ORDINE DEGLI INGEGNERI DELLA PROV. DI BOLZANO  
 Nr. 1119  
 INGENIEURKAMMER DER PROVINZ BOZEN

ARBEITSGRUPPE / GRUPPO DI LAVORO

PLANUNGSGRUPPE Dr. Matthias Ritzler 13910 Bolzano - Andrea Haler Str. 9 Tel. 0471455072 www.ipm.it	BANKANZLEI Südbacher & Partner 13901 Bolzano - Grottenstraße 131 Tel. 0471410949 www.szbacher.com	UMWELT GIS Dr. Stefan Gasser 13901 Bolzano - Grottenstraße 119A Tel. 0472971522 www.umwelt-gis.it	PLANSTUDIO Goran Alex Tröger & Dr. Ing. Mark Winkler 13901 Bolzano - Grottenstraße 144A Tel. 0474247262 www.planstudio.net
---	--	--	---

Diese Zeichnung darf ohne unsere Genehmigung weder vervielfältigt noch Dritten zugänglich gemacht werden.  
 È vietata la riproduzione nonché la trasmissione a terzi di questo documento senza la nostra autorizzazione.