


LÄNGSPROFIL VARIANTESKIPISTE "DREI ZINNEN II" - PROFILO LONGITUDINALE VARIANTE PISTA DA SCI "DREI ZINNEN II" 1:2000

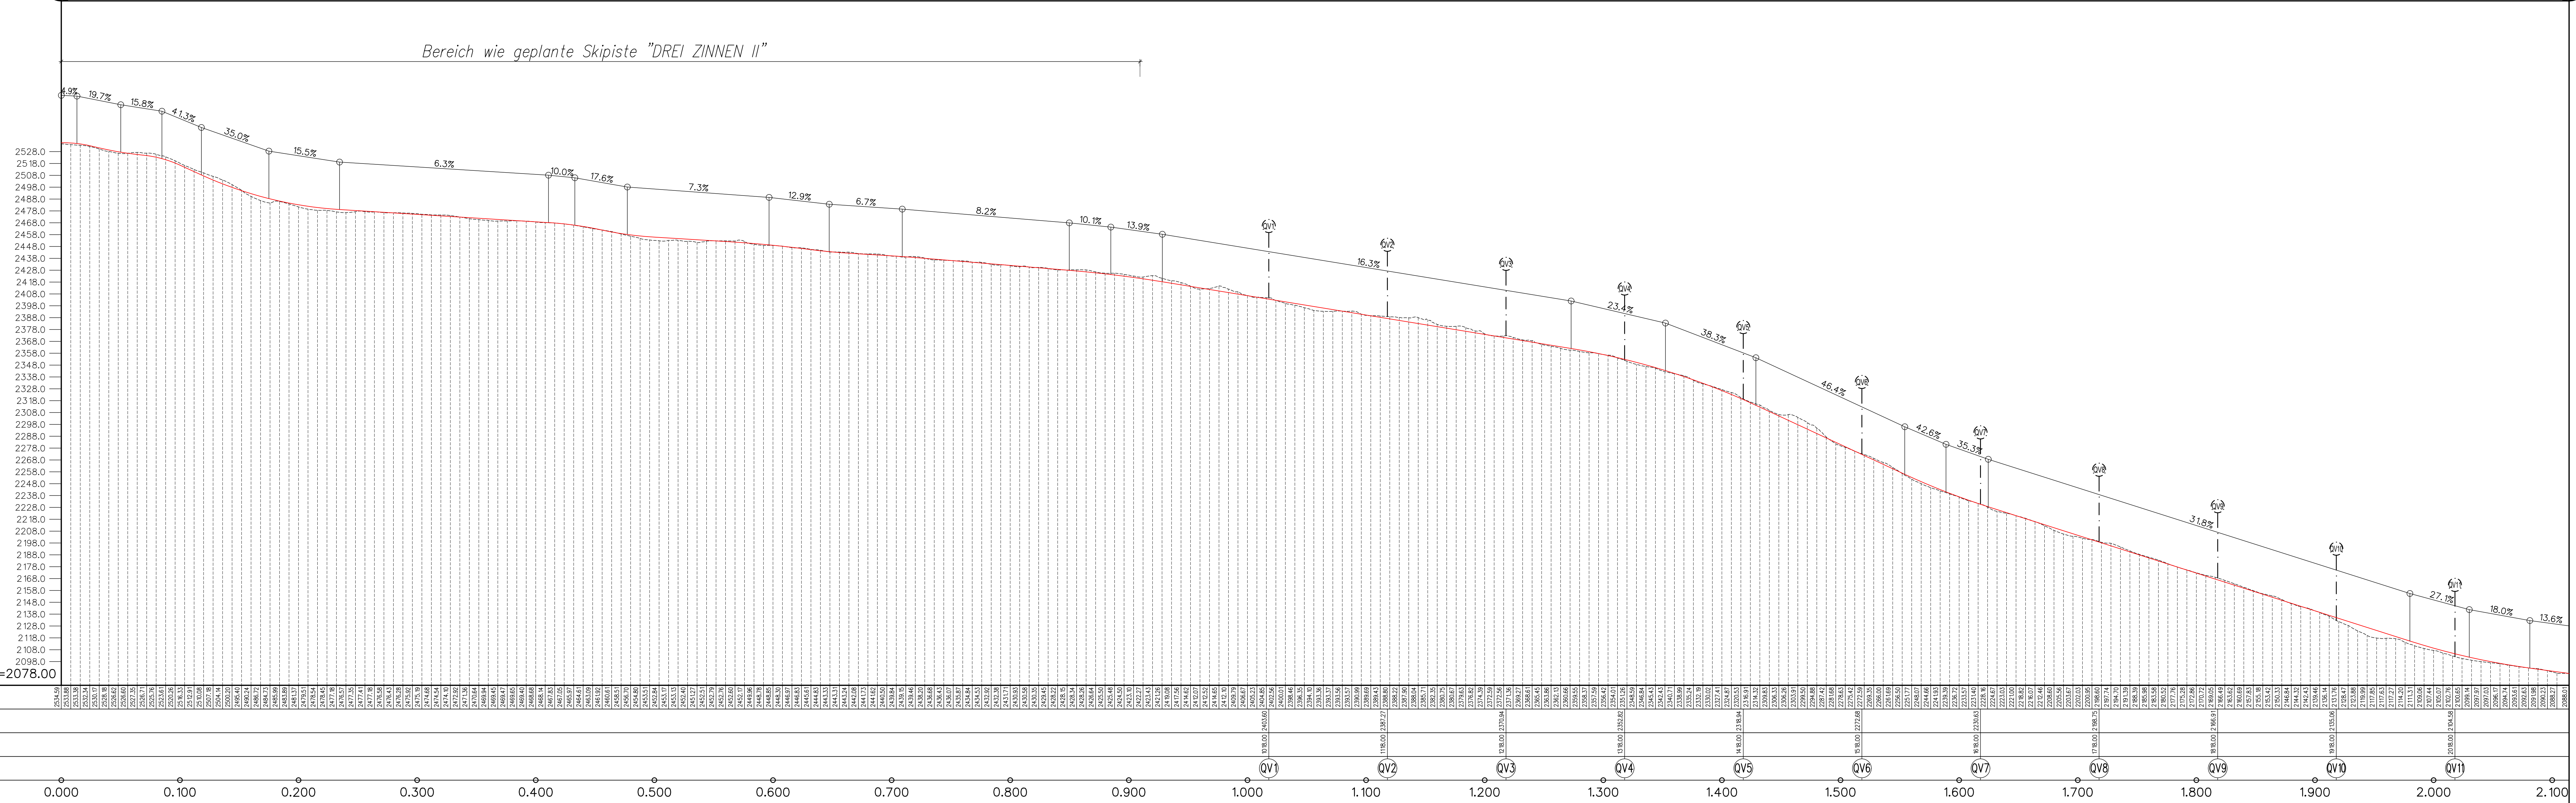

VERGLEICHSEBENE – QUOTA DI RIFERIMENTO=2078.00




AUTONOME PROVINZ BOZEN - GEMEINDE SEXTEN
 PROVINCIA AUTONOMA DI BOLZANO - COMUNE DI SESTO 15222

UMWELTVERTRÄGLICHKEITSSTUDIE
STUDIO DI IMPATTO AMBIENTALE

ERRICHTUNG DER NEUEN AUFSTIEGSANLAGE UND SKIPISTE "DREI ZINNEN II"
REALIZZAZIONE DEL NUOVO IMPIANTO DI RISALITA E DELLA NUOVA PISTA DA SCI "TRE CIME II"

INHALT / CONTENUTO

VARIANTEANALYSE			
Längsprofil Varianteskipiste	April 2019	FB	AT
Mst. 1:2000	Datum	bearb.	gepr.
	data	elab.	esam.
	Anlage		Allegato

AUFTRAGGEBER / COMMITTENTE

DREI ZINNEN AG
 Schattenweg 2F
 I-39038 Innichen - Vierschach

PROJEKTANT UND KOORDINATOR / PROGETTISTA E COORDINATORE

iPM
 Ingenieurbüro - Studio di ingegneria
 Dr. Ing. Markus Pescolderrung
 Dr. Ing. Udo Mall
 I-39031 Bruneck/Brunico, Gimplatz/piazza Gilm 2
 t. 0474/050005 f. 0474/050006 info@ipm.bz

ORDINE DEGLI INGEGNERI DELLA PROV. DI BOLZANO
 Nr. 1119
 INGENIEURKAMMER DER PROVINZ BOZEN

ARBEITSGRUPPE / GRUPPO DI LAVORO

PLANUNGSBÜRO Dr. Mathias Platzer I-39100 Bozen - Andreas Heller Str. 9 Tel. 0471/600072 www.planstudio.net	BAUKONZULE Sutzenbacher & Partner I-39021 Bruneck - Goedlstrasse 15d Tel. 0474/410049 www.sutzenbacher-ing.it	UMWELT GIS Dr. Stefan Gasser I-39042 Bozen - Kisdanstrasse 119/A Tel. 0472/911032 www.umwelt-gis.it	PLANSTUDIO Geom. Alex Trojer & Dr. Ing. Mark Winter I-39000 St. Lorenzen - Bruneckerstr. 14/A Tel. 0474/476022 www.planstudio.net
---	--	--	--

ipm
 digitale Signatur / firmato digitalmente

are
 agile risk engineering

UMWELT GIS
 digital risk engineering

PLANSTUDIO
 HOCH- u. TIEFBAU

Diese Zeichnung darf ohne unsere Genehmigung weder vervielfältigt noch Dritten zugänglich gemacht werden.
 È vietata la riproduzione nonché la trasmissione a terzi di questo documento senza la nostra autorizzazione.