


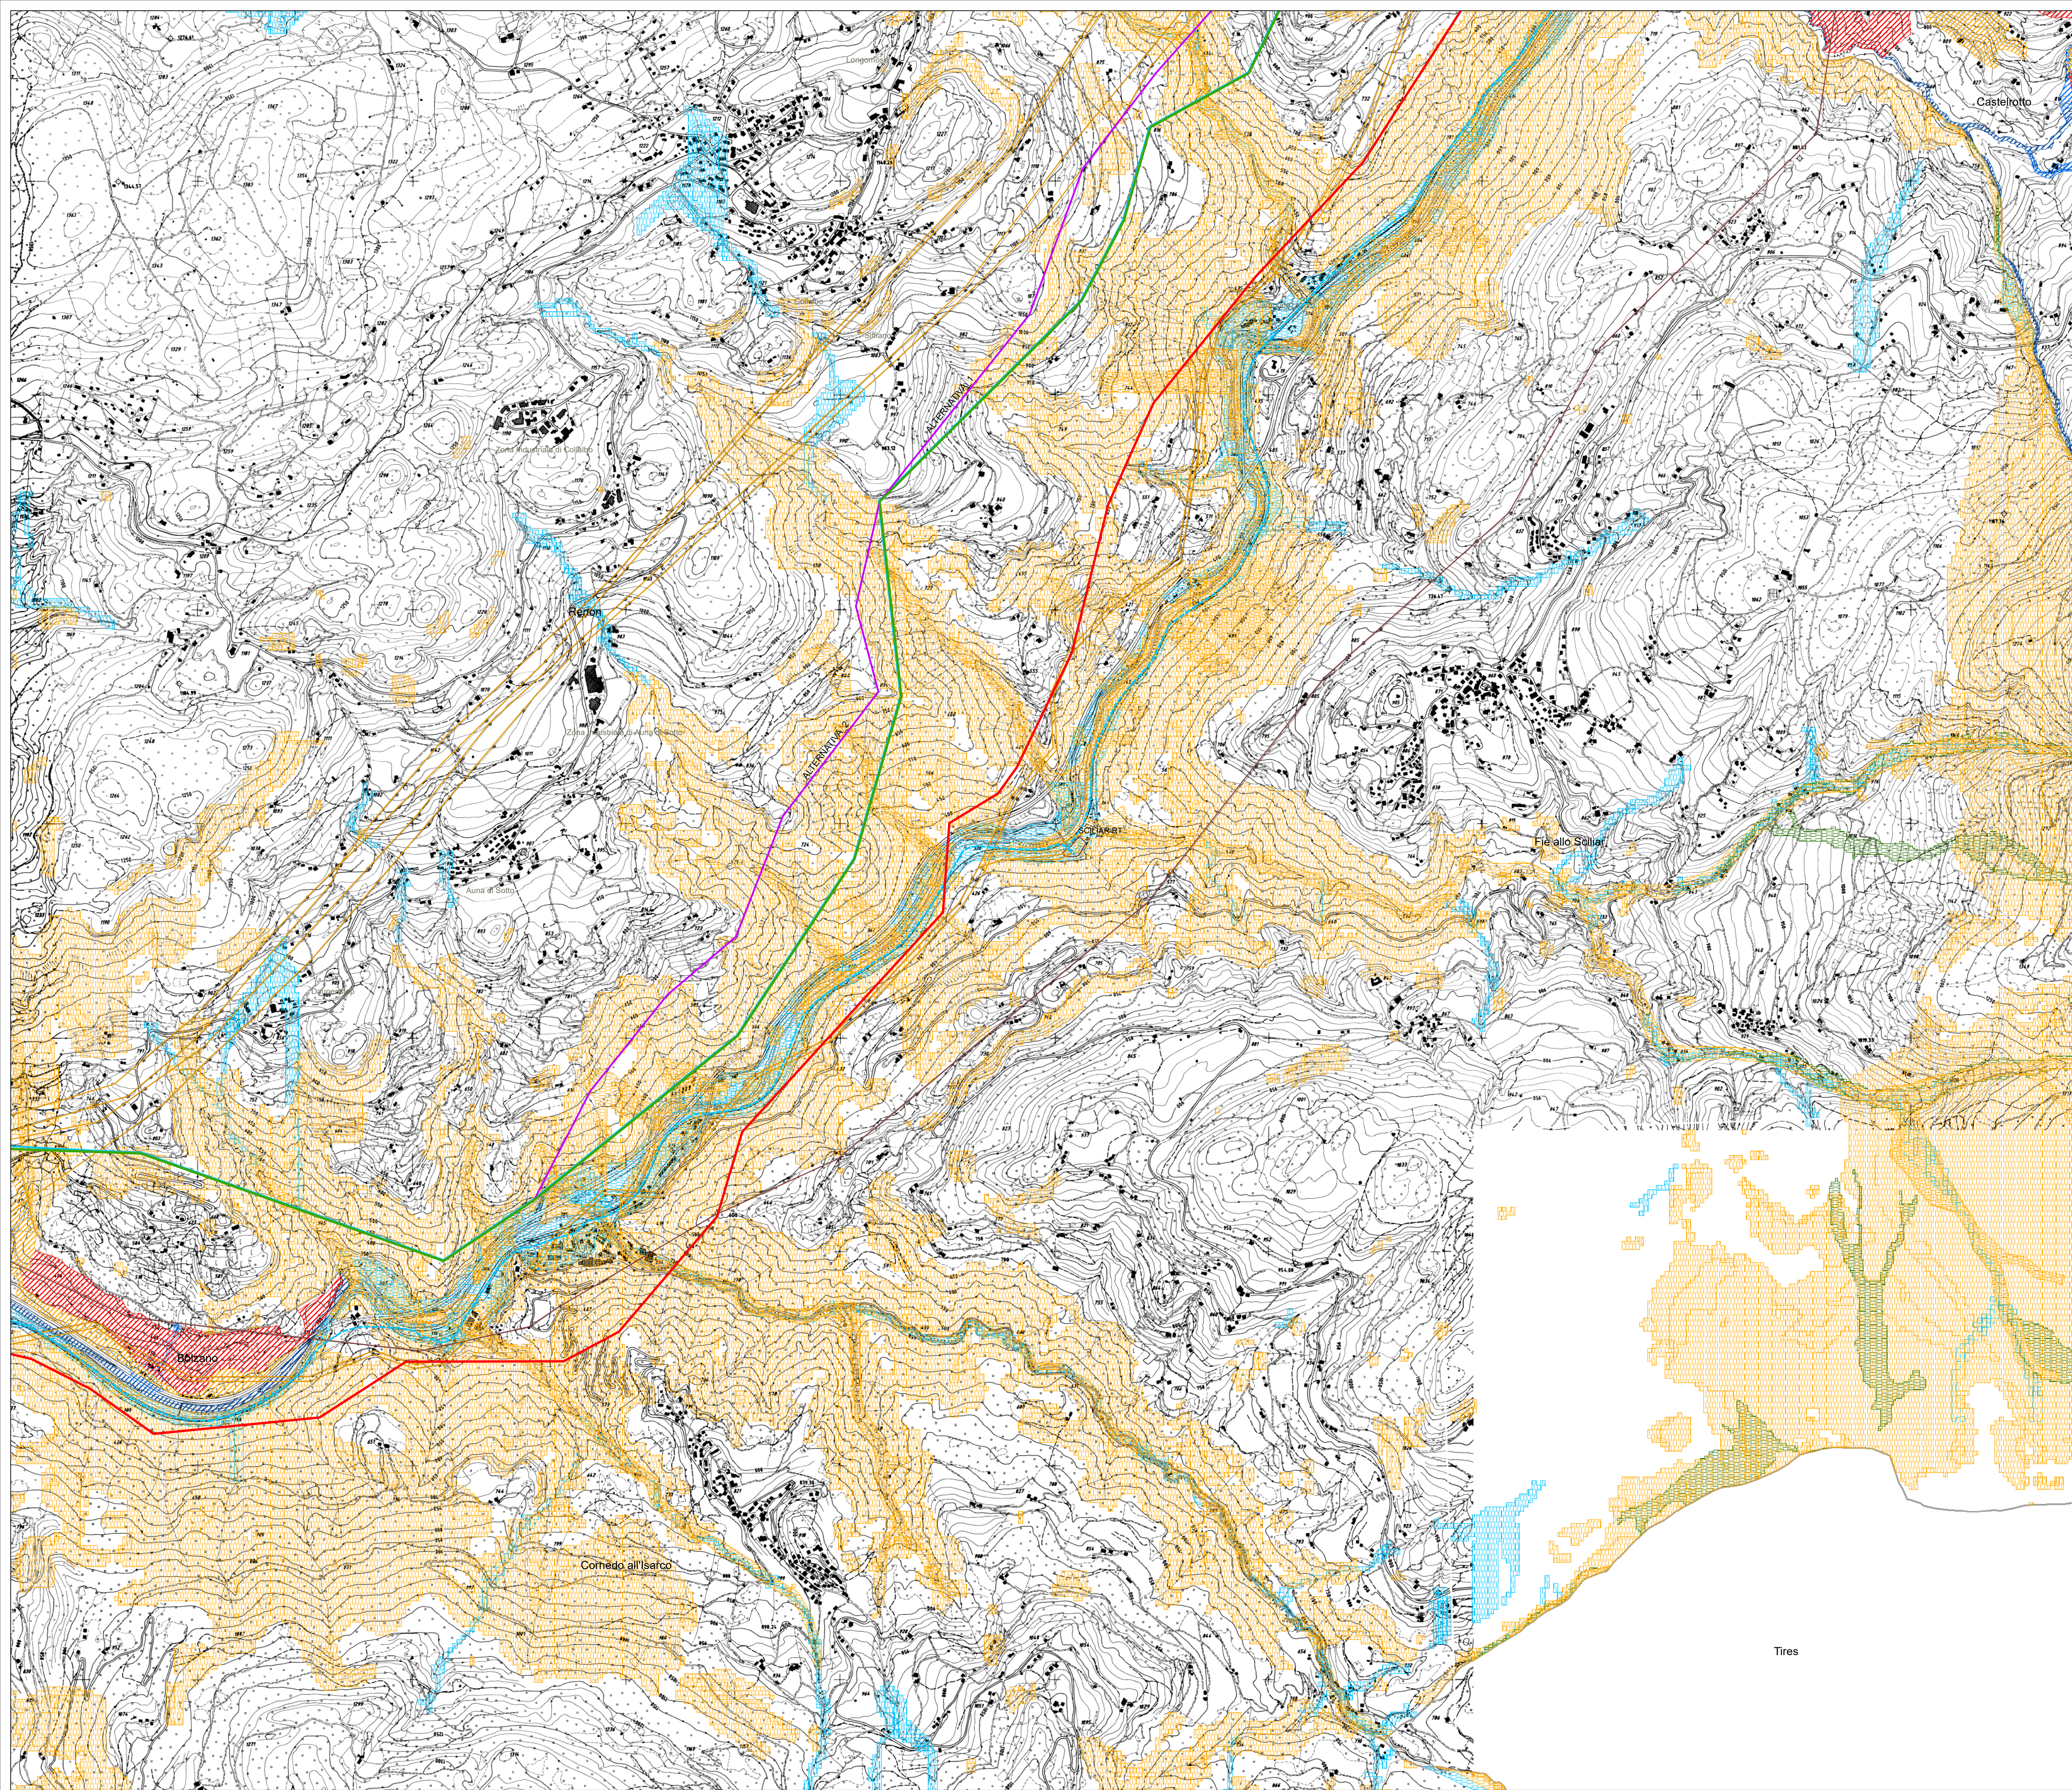

Legenda

- Linee elettriche ESISTENTI
- Impianti elettrici ESISTENTI
- Confini comunali
- Interventi previsti nel piano (fasce di fattibilità)
 - 132/220 kV Linea elettrica aerea doppia terna in PROGETTO
 - 132 kV Linea elettrica aerea singola terna in PROGETTO
 - 132 kV Linea elettrica in cavo interrato in PROGETTO
 - 220 kV Linea elettrica aerea singola terna in PROGETTO
 - 220 kV Linea elettrica in cavo interrato in PROGETTO
 - 220 kV Linea elettrica aerea singola terna Resiliente in PROGETTO
 - Alternativa di tracciato in PROGETTO
 - 132 kV Linea elettrica aerea esistente DA DEMOLIRE in PROGETTO
- Stazione Elettrica Terna in PROGETTO
- Stazione Elettrica RF/Terna PREVISTE (Altro iter Autorizzativo)

Carta della suscettibilità ai pericoli

Frane

- Caduta massi
- Colata

Valanghe

- Pericoli idraulici
- Alluvionamento torrentizio
- Esondazioni

Piano delle Zone di Pericolo

Frane

- Livello pericolosità elevato - H3
- Livello pericolosità molto elevato - H4

Valanghe

- Livello pericolosità elevato - H3
- Livello pericolosità molto elevato - H4


Pericoli idraulici

- Livello pericolosità elevato - H3
- Livello pericolosità molto elevato - H4

N.B.
La tavola riporta i PZP in vigore e disponibili sul sito <http://geoportale.retecivica.bz.it/>.
Per i restanti comuni si riportano le Carte di suscettibilità ai pericoli le cui perimetrazioni non distinguono le aree in funzione del livello di pericolosità in quanto dovranno essere esaminate in dettaglio prima dell'emissione del PZP comunale.

Stato di attuazione dei PZP

Comune di Bolzano: PZP in vigore
Comune di Corrado all'Isarco: PZP Fase C - Valutazione tecnica
Comune di Fie allo Sella: PZP Fase C - Valutazione tecnica
Comune di Castelrotto: PZP in vigore
Comune di Ronen: PZP Fase C - Valutazione tecnica
Comune di Ponte Gardena: PZP in vigore
Comune di Barbano: PZP in vigore
Comune di Lason: PZP in vigore
Comune di Villandro: PZP Fase C - Valutazione tecnica
Comune di Funes: PZP Fase C - In elaborazione
Comune di Chiusa: PZP in vigore
Comune di Velluno: PZP Fase C - Valutazione tecnica
Comune di Bressanone: PZP in vigore
Comune di Varna: PZP Fase C - Valutazione tecnica
Comune di Naz-Sclaunes: PZP in vigore
Comune di Rodengo: PZP in vigore
Comune di Fortezza: PZP Fase C - Valutazione tecnica
Comune di Rio di Pusteria: PZP Fase D-Procedure di approvazione
Comune di Campo di Trens: PZP in vigore

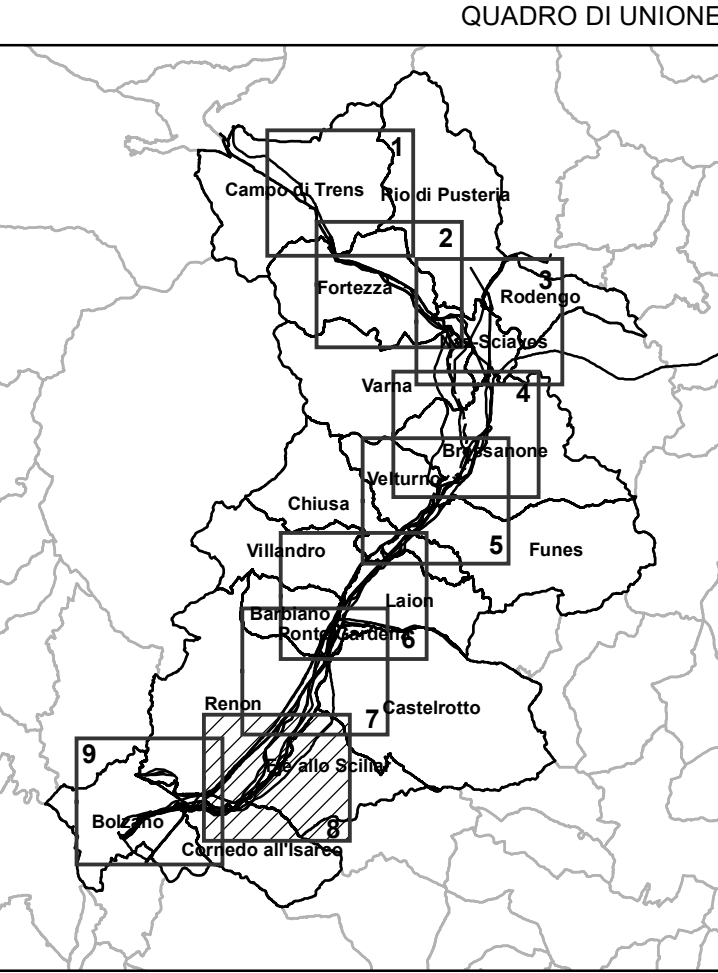

Fonte: geocatalogo.retecivica.bz.it

Sistema di riferimento
WGS 1984 UTM Zone 32N

0 100 200 400 600 800 1.000 Meters

ESTERNO	00	30/06/2020	Prima emissione			
N.		DATA	DESCRIZIONE	ELABORATO		
REVISIONI						
00	30/06/2020	Prima emissione				
N.		DATA	DESCRIZIONE	ESAMINATO	ACCETTATO	
NUMERO E DATA ORDINE: ☒ PER ACCETTAZIONE ☐ PER INFORMAZIONE						
MOTIVO DELL'INVIO: ☒ PER ACCETTAZIONE ☐ PER INFORMAZIONE						
CODIFICA ELABORATO						
DGCR19001A1911709						
TITOLO ELABORATO						Disegno
Piano di riassetto rete in Val di Isarco per connessione BBT						
Allegato 4 - Studio di fattibilità PIANO DI RIASSETTO RETE IN VAL DI ISARCO PER CONNESSIONE BBT						PROGETTO
Carta dell'analisi geologica						
NOME DEL FILE		SCALA CAD	FORMATO	SCALA	FOGLIO	
DGCR19001A1911709_BD09		1 unità = 10 metri	A0	1:10.000	B/9	
Questo documento contiene informazioni di proprietà Terna SpA e deve essere utilizzato esclusivamente dal destinatario in relazione alle finalità per le quali è stato ricevuto. È vietata qualsiasi forma di riproduzione o divulgazione senza l'esplicito consenso di Terna SpA. This document contains information proprietary to Terna S.p.A. and it will have to be used exclusively for the purposes for which it has been furnished. Whichever shape of spreading or reproduction without the written permission of Terna S.p.A. is prohibited.						