

Gemeinde Bruneck  
Comune di Brunico

**AUSWEISUNG VON FLÄCHEN FÜR DEN EINZELHANDEL IN GEWERBEGEBIETEN  
GEMÄß ART. 19.11-14 VOM LROG 13/1997  
DOMANDA PER LA PREVISIONE DI AREE PER IL COMMERCIO AL DETTAGLIO IN  
ZONE PRODUTTIVE SECONDO ART. 19.11-14 DAL LUP 13/1997**

**LG Nr. 13/1997, Art. 19.11 c)  
LP n. 13/1997, art. 19.11 c)**

detaillierter Bericht über die für das Ab- und Aufladen vorgesehenen Modalitäten (Uhrzeiten, Tage, Zulieferer, Be- und Entladeplatz),

specifica relazione sulle modalità previste per il carico e lo scarico delle merci (orari, giornate, vettori, zona adibita al carico e scarico delle merci);

Juli | luglio 2018

## **BERICHT ZUM LG Nr. 13 vom 11.08.1997, Art. 19.11 c)**



### **AUSWEISUNG VON FLÄCHEN FÜR DEN EINZELHANDEL IN GEWERBEGEBIETEN GEMÄß ART. 19.11-14 VOM LROG 13/1997**

Die Erschließung der Zone erfolgt über die Umfahrungsstraße des Nordringes mit direkter Zufahrt im Süden der Zone. Die Zulieferung erfolgt am Osten des Gebäudes, wo sich auch entsprechende Be- und Entladeplätze befinden. Die Zulieferung erfolgt hauptsächlich von Montag bis Samstag zwischen 5 Uhr und 9 Uhr, zwischen 12 Uhr und 14 Uhr und zwischen 18:30 Uhr und 22 Uhr von Zulieferern der einzelnen entsprechenden Einzelhandelstätigkeiten.

Anlagen:

- Lageplan
- Mail Stadtpolizei bzgl. Ein- und Ausfahrten

Bozen, Juli 2018

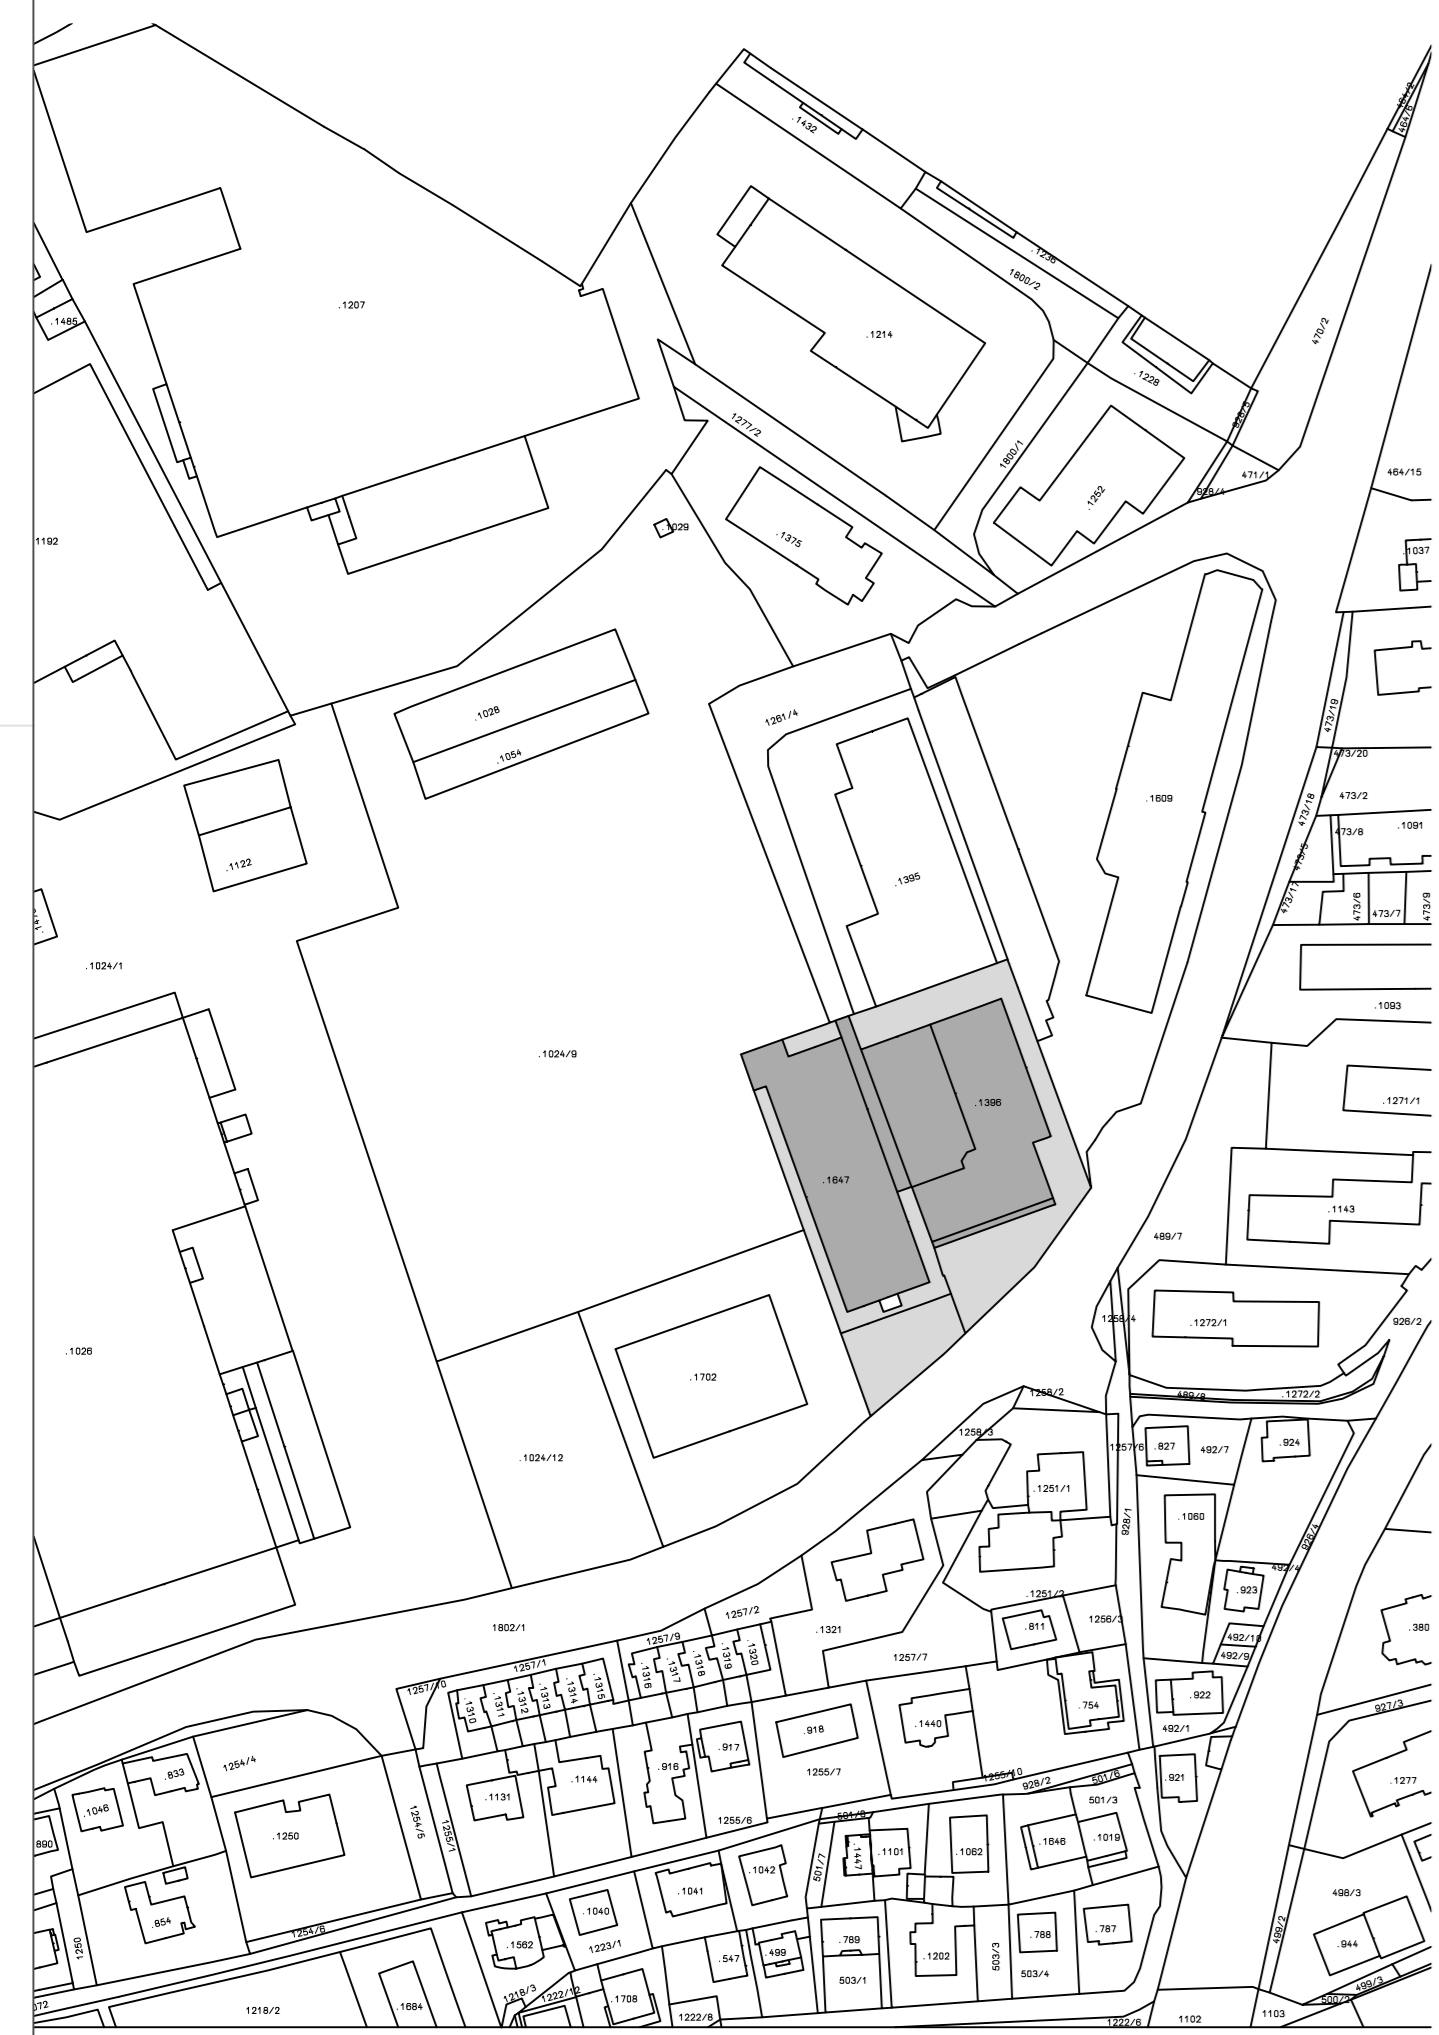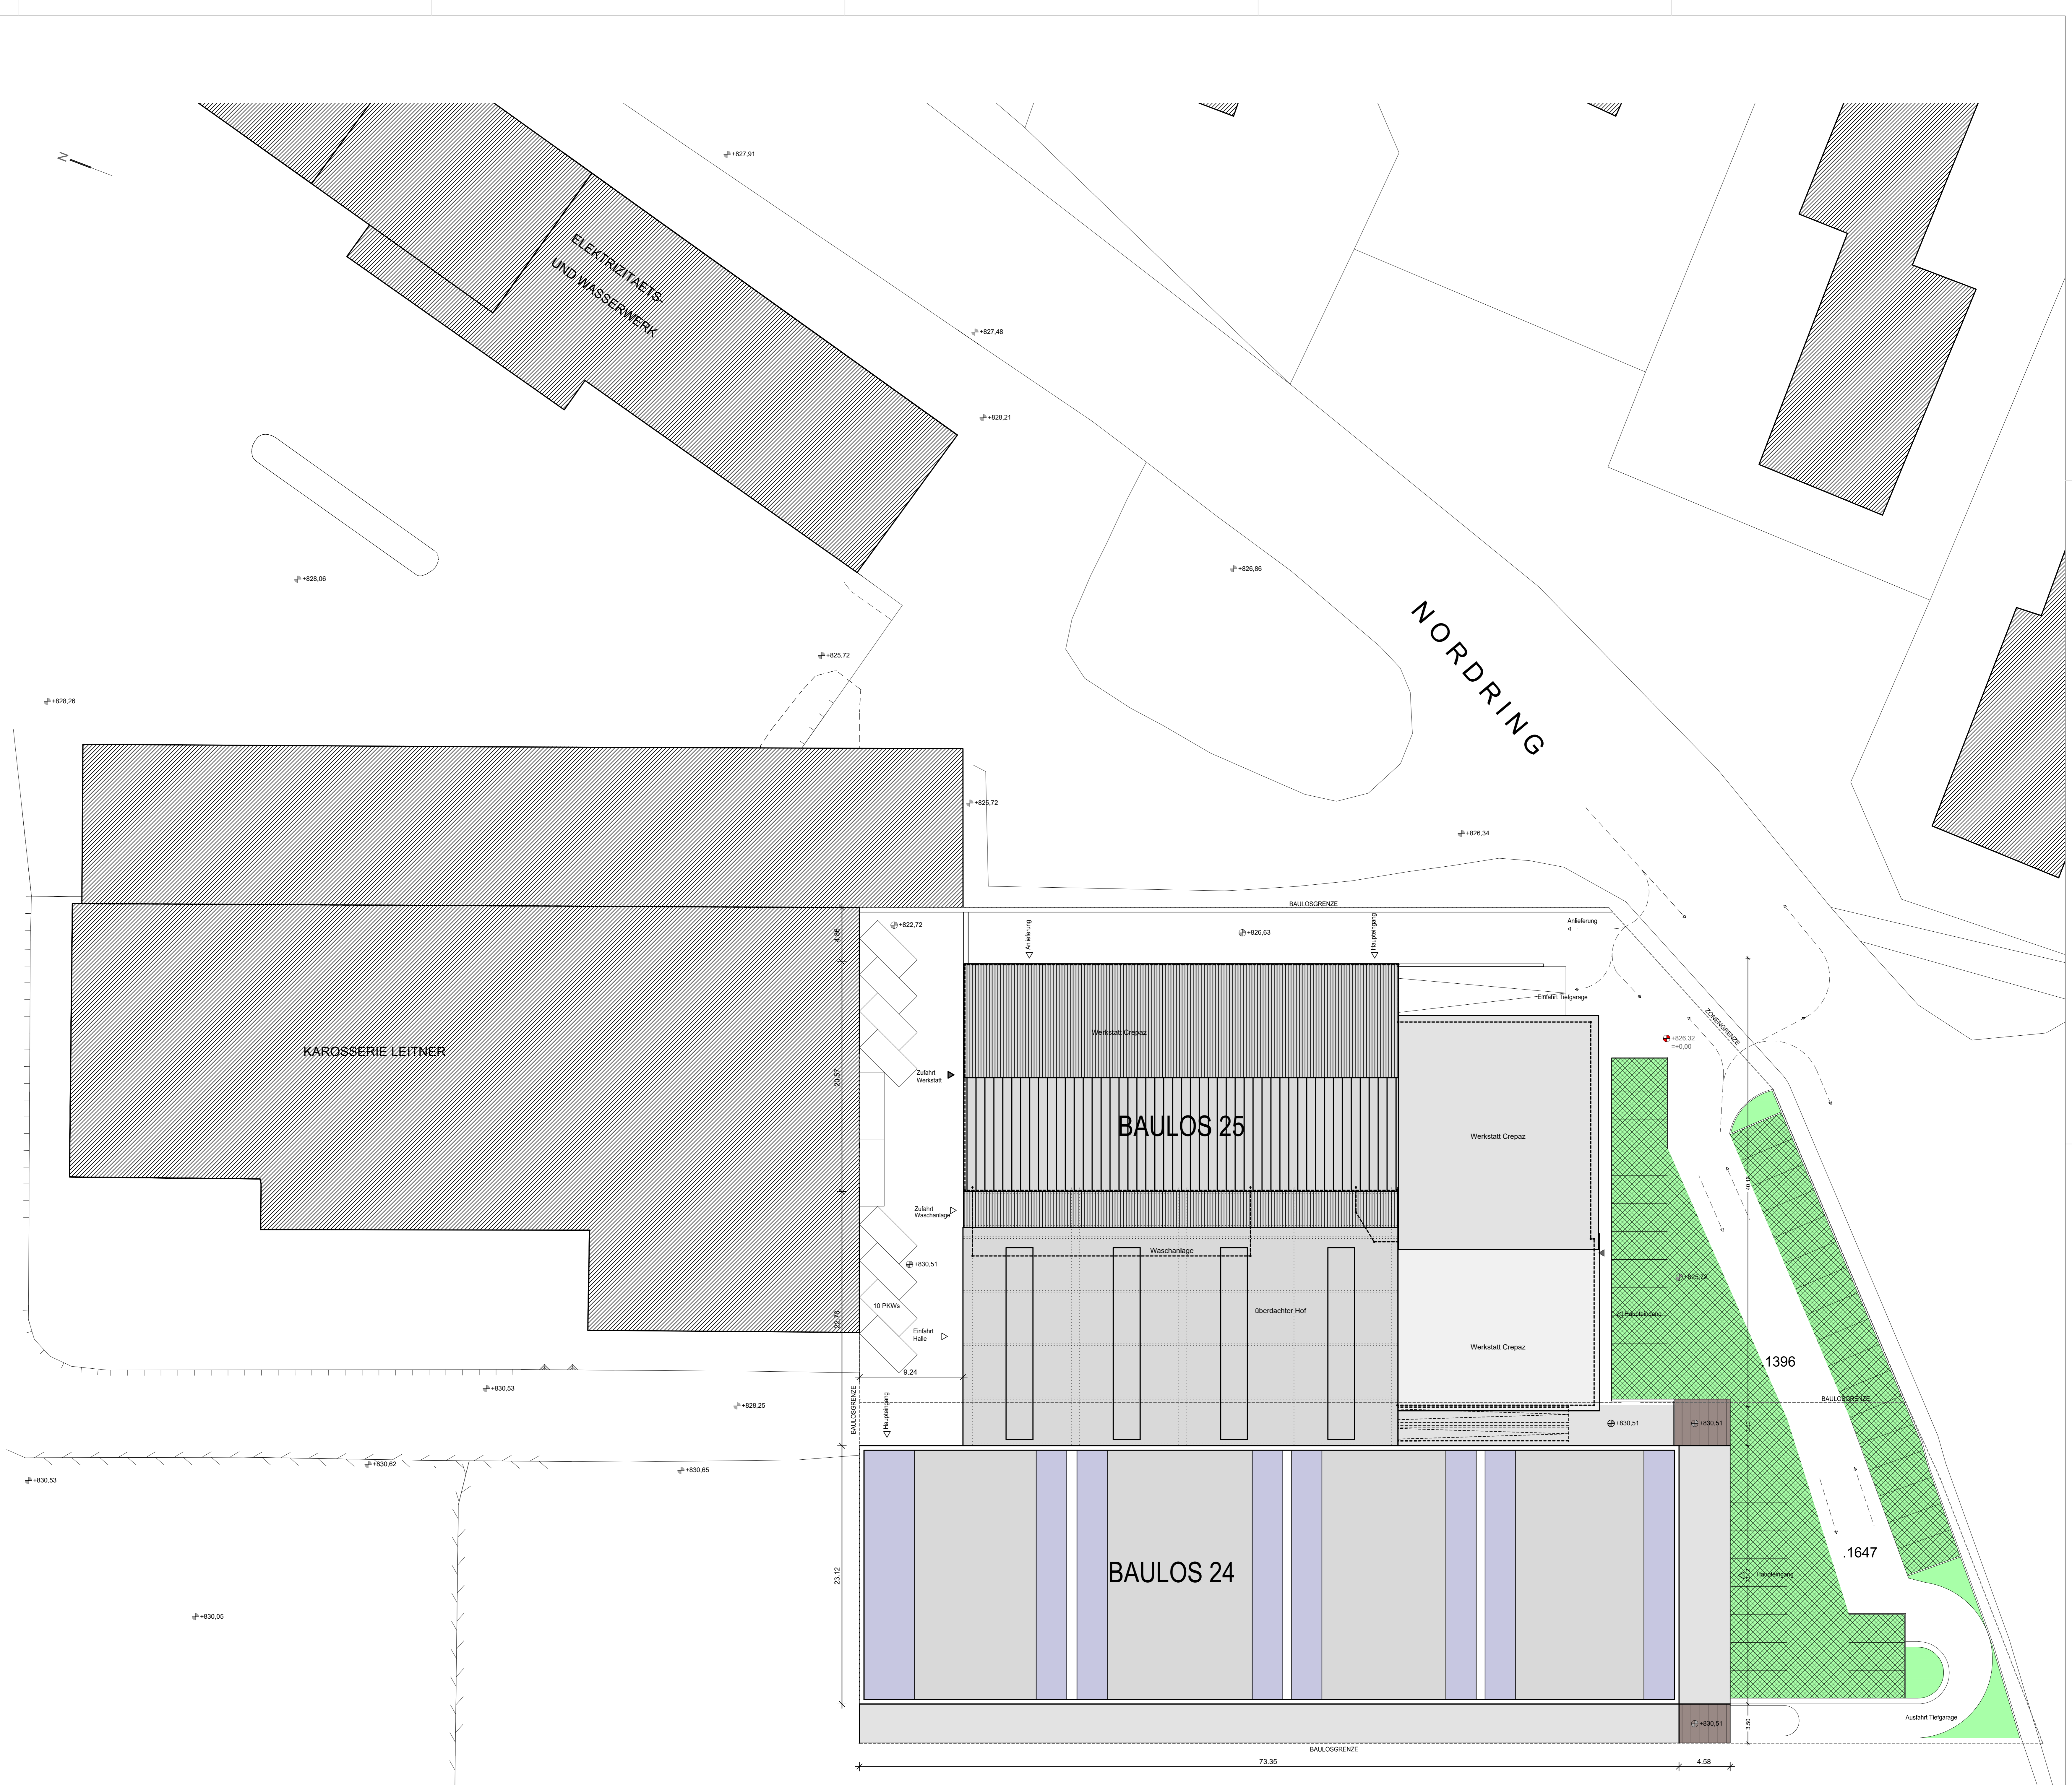

Mappenauszug M 1: 2000

ERWEITERUNG AUTOHAUS CREPAZ		NORDRING BRUNECK
GATTERER HOLDING KG		
BLATT	MASSSTAB	November 2016
P13	1: 100	Lageplan Projekt
	1: 2000	Mappenauszug

ABRAM & SCHNABL ARCHITECTEN 39100 BOZEN SPARKASSENSTRASSE 15 Tel. 0471-974690 Fax. 0471-301448

## Arch. Lukas Abram

---

**Von:** Verena Lercher <Verena.Lercher@gemeinde.bruneck.bz.it>  
**Gesendet:** Donnerstag, 7. September 2017 11:38  
**An:** Arch. Lukas Abram  
**Betreff:** AW: Einfahrt - Bauvorhaben Nordring Gatterer  
**Anlagen:** Ansuchen Einfahrt.pdf

Sehr geehrter Herr Abram,

die Ein- und Ausfahrt geht so in Ordnung. In der Anlage schicke ich Ihnen einen Vordruck für das Ansuchen. Bitte beachten Sie die Vorgaben zum Maßstab der Planunterlagen und legen Sie eine Fotodokumentation bei.

Mit freundlichen Grüßen



Ortspolizei **Bruneck**  
Polizia Locale di **Brunico**



Verena Lercher  
Verkehrspolizei  
Hauptinspektor

Tel.: +39 0474 545911

---

**Von:** Arch. Lukas Abram [<mailto:abram@abram-schnabl.com>]  
**Gesendet:** Montag, 4. September 2017 08:42  
**An:** Wolfgang Furggler <[Wolfgang.Furggler@gemeinde.bruneck.bz.it](mailto:Wolfgang.Furggler@gemeinde.bruneck.bz.it)>  
**Betreff:** Einfahrt - Bauvorhaben Nordring Gatterer

Sehr geehrter Herr Furggler,  
im Anhang sende ich Ihnen den überarbeiteten Plan von der Einfahrt zum Grundstück Gatterer am Nordring, wie Anfang August gemeinsam besprochen. Bitte werfen Sie einen kurzen Blick drauf, ob das für Sie so in Ordnung ist, danach suchen wir um die Einfahrtsgenehmigung an.  
Vielen Dank und schöne Grüße

Arch. Lukas Abram

**Abram&Schnabl — architecture | brand-**  
Sparkassenstrasse 15 / Via Cassa di Risparmio  
I-39100 Bozen / Bolzano  
T. +39 0471 325374  
F. +39 0471/301448  
M. +39 333 189 7551  
[www.abram-schnabl.com](http://www.abram-schnabl.com)  
[abram@abram-schnabl.com](mailto:abram@abram-schnabl.com)