

EINREICHPROJEKT / PROGETTO DEFINITIVO

AUTONOME PROVINZ BOZEN - GEMEINDE SCHNALS
PROVINCIA AUTONOMA DI BOLZANO - COMUNE DI SENALES

16023

ERSTELLUNG EINES DURCHFÜHRUNGSPLANES FÜR DIE ZONE FÜR TOURISTISCHE EINRICHTUNGEN BEHERBERGUNG "KURZRAS II"

REDAZIONE DI UN PIANO DI ATTUAZIONE PER LA ZONA PER IMPIANTI TURISTICI ALLOGGIATIVI "MASO CORTO II"

INHALT / CONTENUTO

ÄNDERUNG MODIFICA

14.09.2020	GG	UM
28.08.2020	JS	UM
27.07.2020	GG	UM
Datum data	bearb. elab.	gepr. esam.
Anlage	Allegato	

03

AUFTRAGGEBER / COMMITTENTE


ATHESIA DRUCK GmbH
(gesetz. Vertreter: Dr. Michl Ebner)
LAUBEN 41
39100 BOZEN

PROJEKTANT / PROGETTISTA


iPM

Ingenieurbüro - Studio di ingegneria
Dr. Ing. Markus Pescolliderungg
Dr. Ing. Udo Mall

I-39031 Bruneck/Brunico, Gilmplatz/piazza Gilm 2
t. 0474/050005 f. 0474/050006 info@ipm.bz

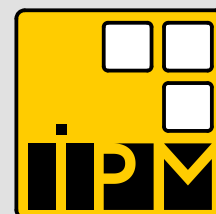

BEHÖRDE / AMMINISTRAZIONE

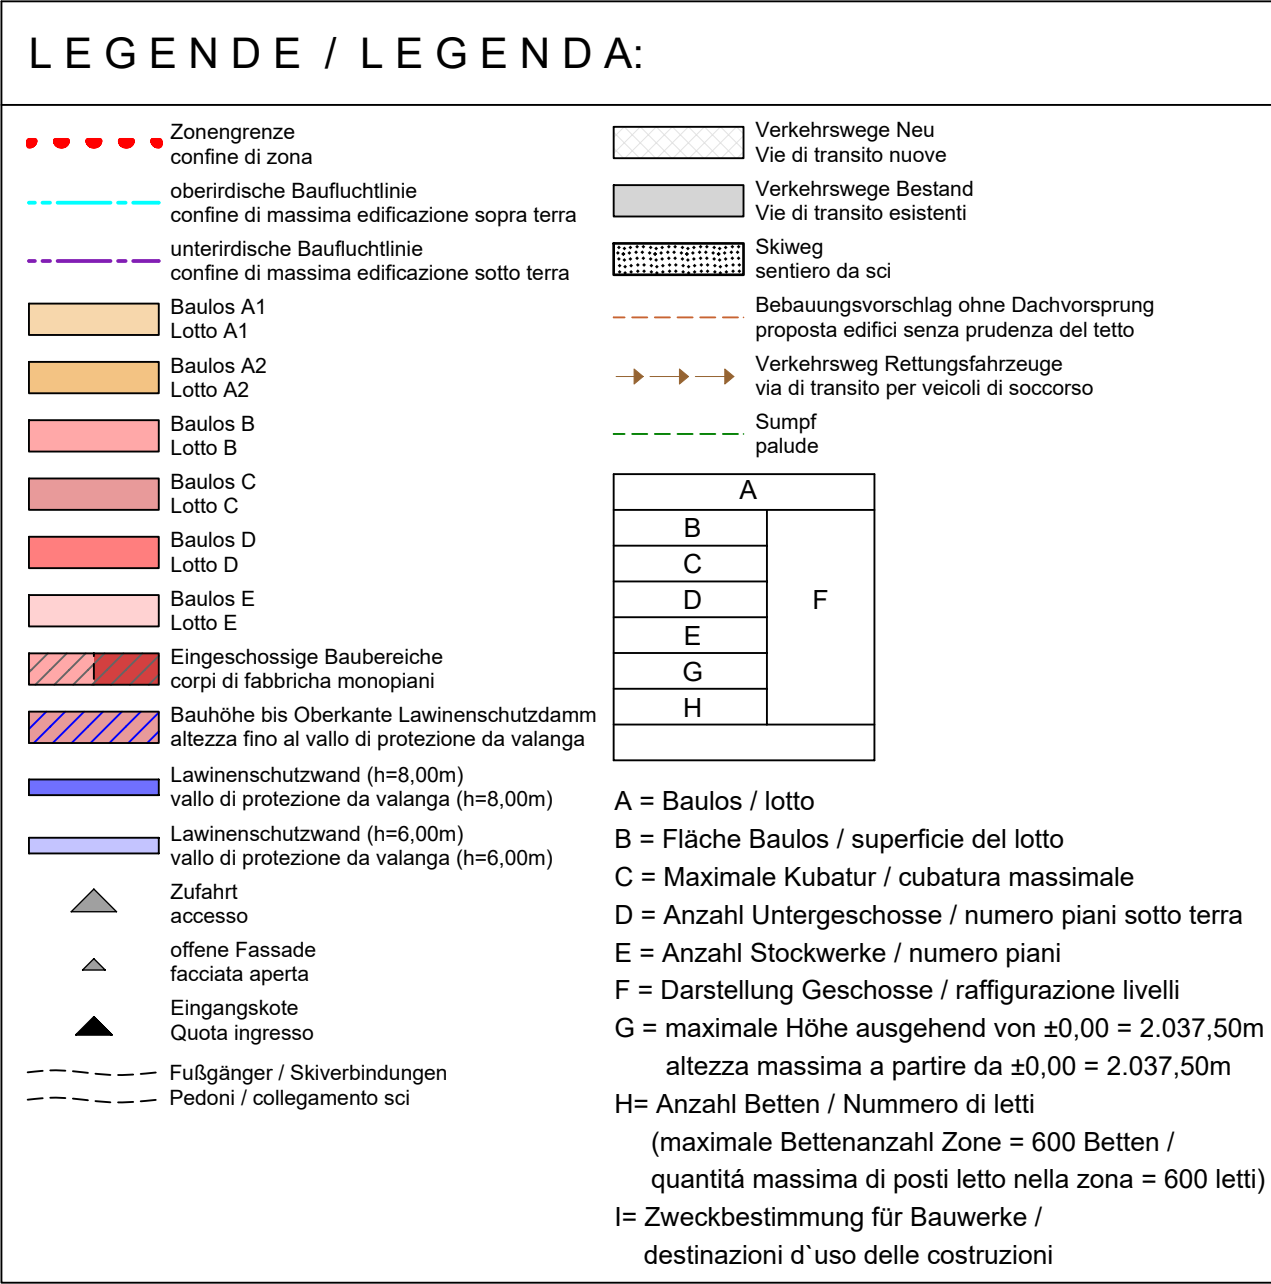

AUTONOME PROVINZ BOZEN - GEMEINDE SCHNALS 1602
PROVINCIA AUTONOMA DI BOLZANO - COMUNE DI SENALES

ERSTELLUNG EINES DURCHFÜHRUNGSPLANES
FÜR DIE ZONE FÜR TOURISTISCHE EINRICHTUNGEN
BEHERBERGUNG "KURZRAS I"

REDAZIONE DI UN PIANO DI ATTUAZIONE
PER LA ZONA PER IMPIANTI TURISTICI
ALLOGGIATIVI "MASO CORTO II"

INHALT / CONTENUTO

RECHTSPLAN MIT HÖHENLINIEN
PIANO NORMATIVO CON CURVE DI LIVELLO
Mst. / sc. 1:200

AUFTRAGGEBER / COMMITTENTE

ATHESIA DRUCK GmbH
(gesetz. Vertreter: Dr. Michl Ebner)
LAUBEN 41
39100 BOZEN

PROJEKTANT / PROGETTISTA


iPM
Ingenieurbüro - Studio di ingegneria
Dr. Ing. Markus Pescollerungg
Dr. Ing. Udo Mall
I-39031 Bruneck/Brunico, Gilmlplatz/piazza Gilml
t. 0474/050005 f. 0474/050006 info@ipm.bz

BEHÖRDE / AMMINISTRAZIONE

14.09.2020	GG	UM
26.08.2020	JS	UM
27.07.2020	GG	UM
Datum data	bearb. elab.	gepr. esam.
Anlage	Allegato	

◎3.1a


Diese Zeichnung darf ohne unsere Genehmigung weder vervielfältigt noch Dritten zugänglich gemacht werden.
È vietata la riproduzione nonché la trasmissione a terzi di questo documento senza la nostra autorizzazione.

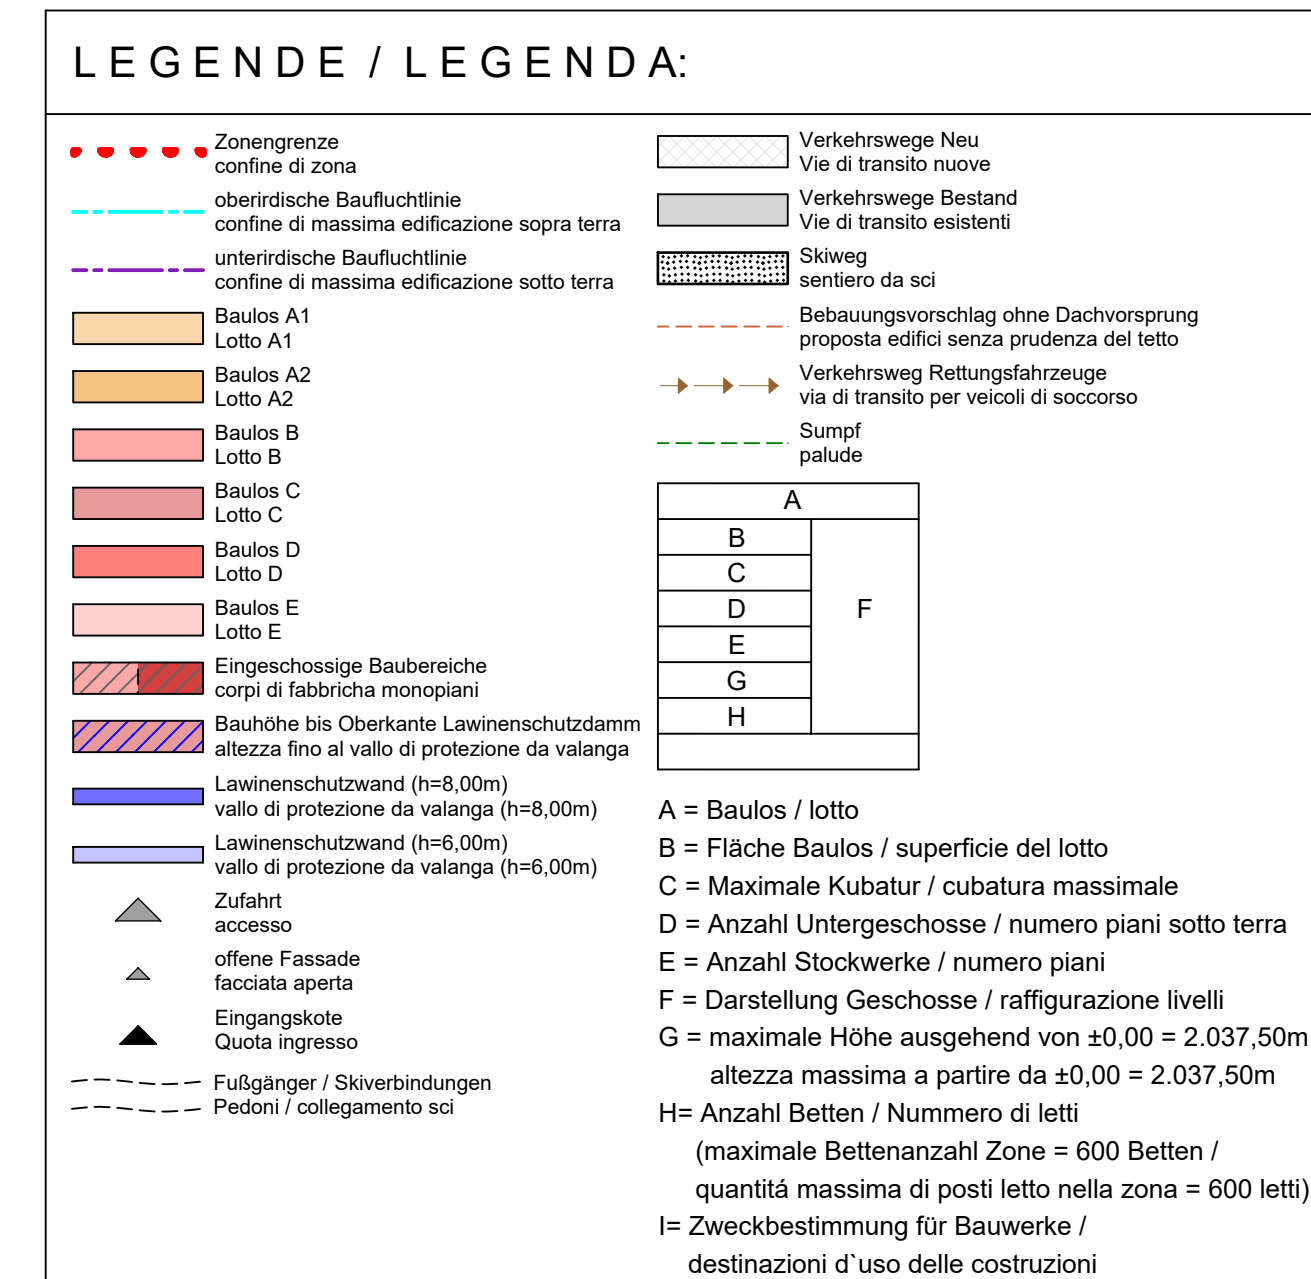


Questa Zeichnung darf ohne unsere Genehmigung weder vervielfältigt noch Dritten zugänglich gemacht werden.
È vietata la riproduzione nonché la trasmissione a terzi di questo documento senza la nostra autorizzazione.




Schnitt A-A
Sezione A-A
Mst. / sc. 1:250

 


Schnitt B-B
Sezione B-B
Mst. / sc. 1:250

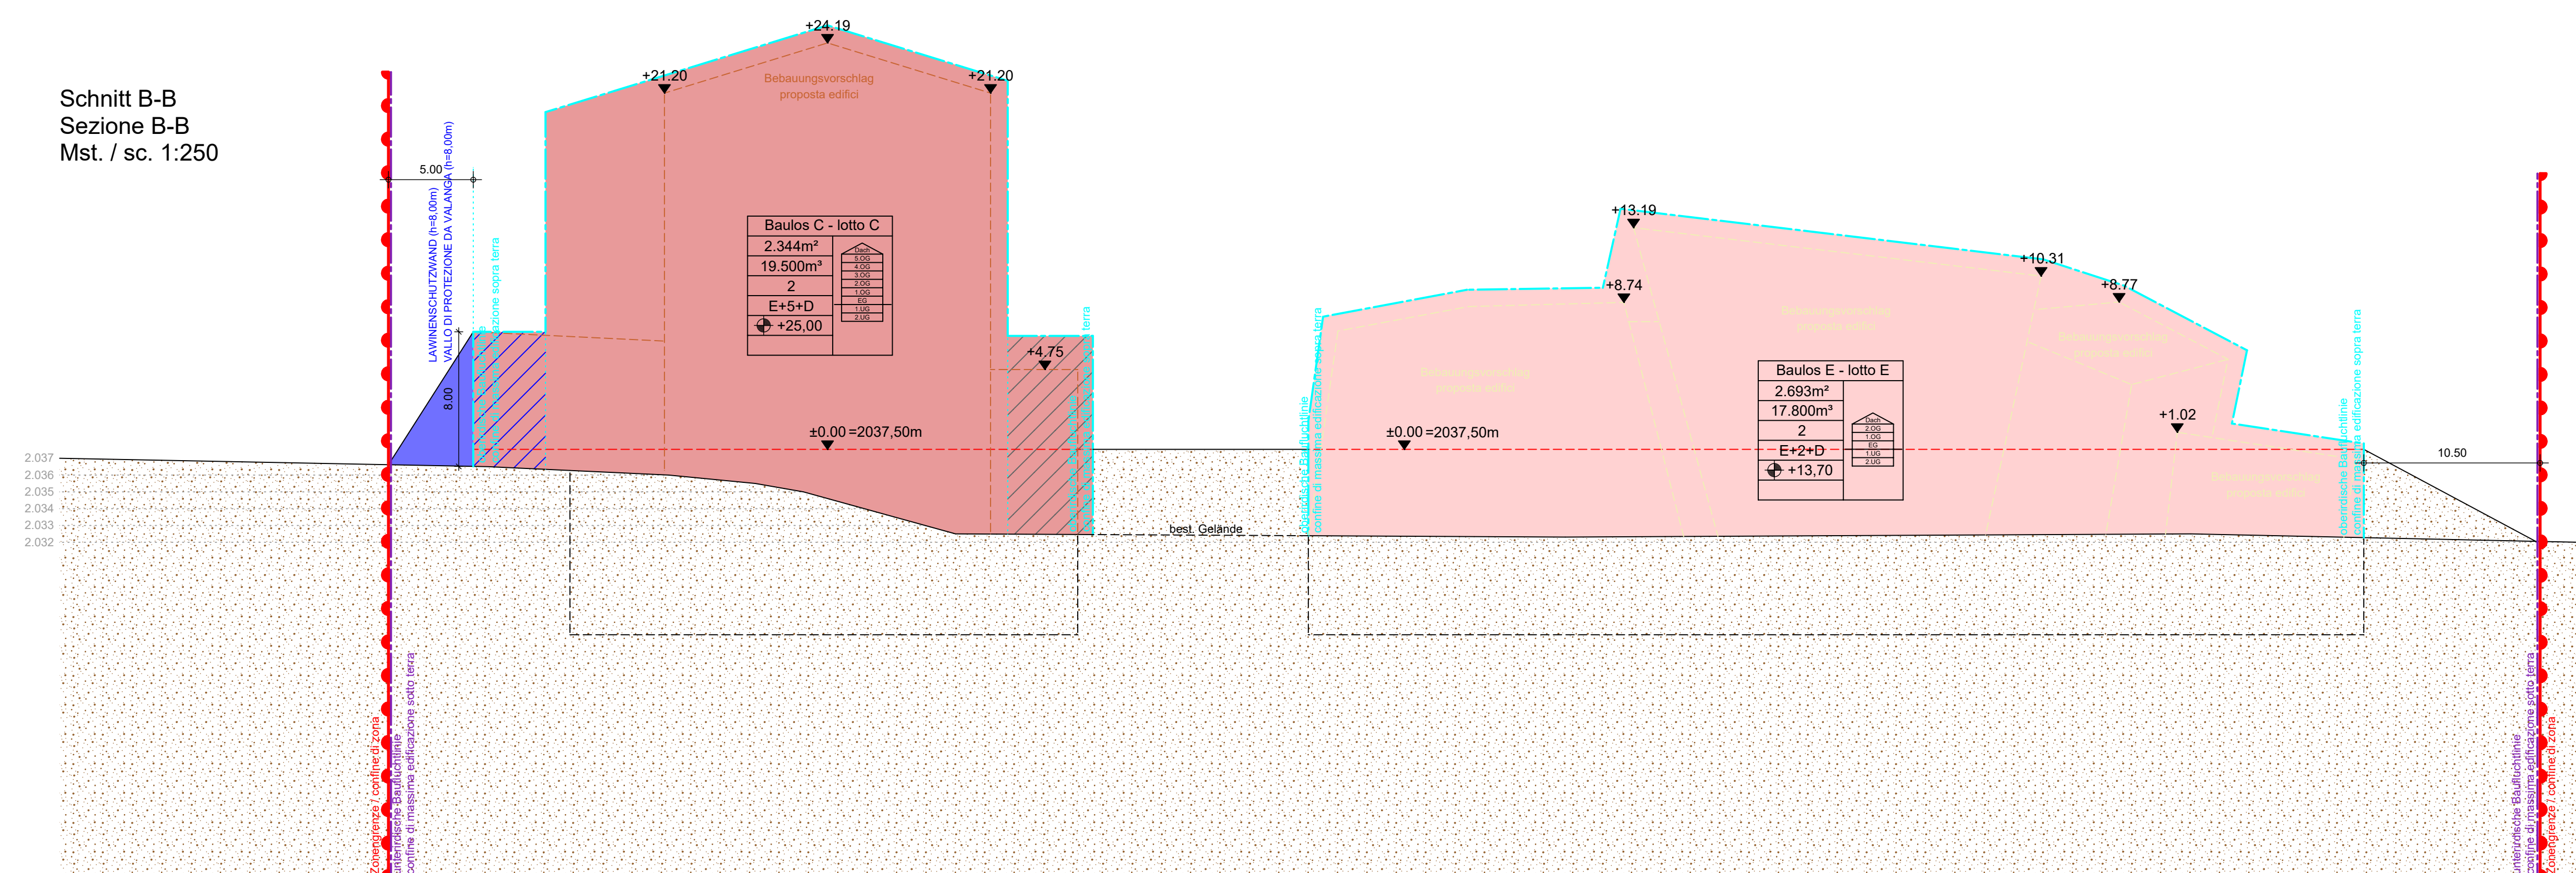

Schnitt C-C
Sezione C-C
Mst. / sc. 1:250

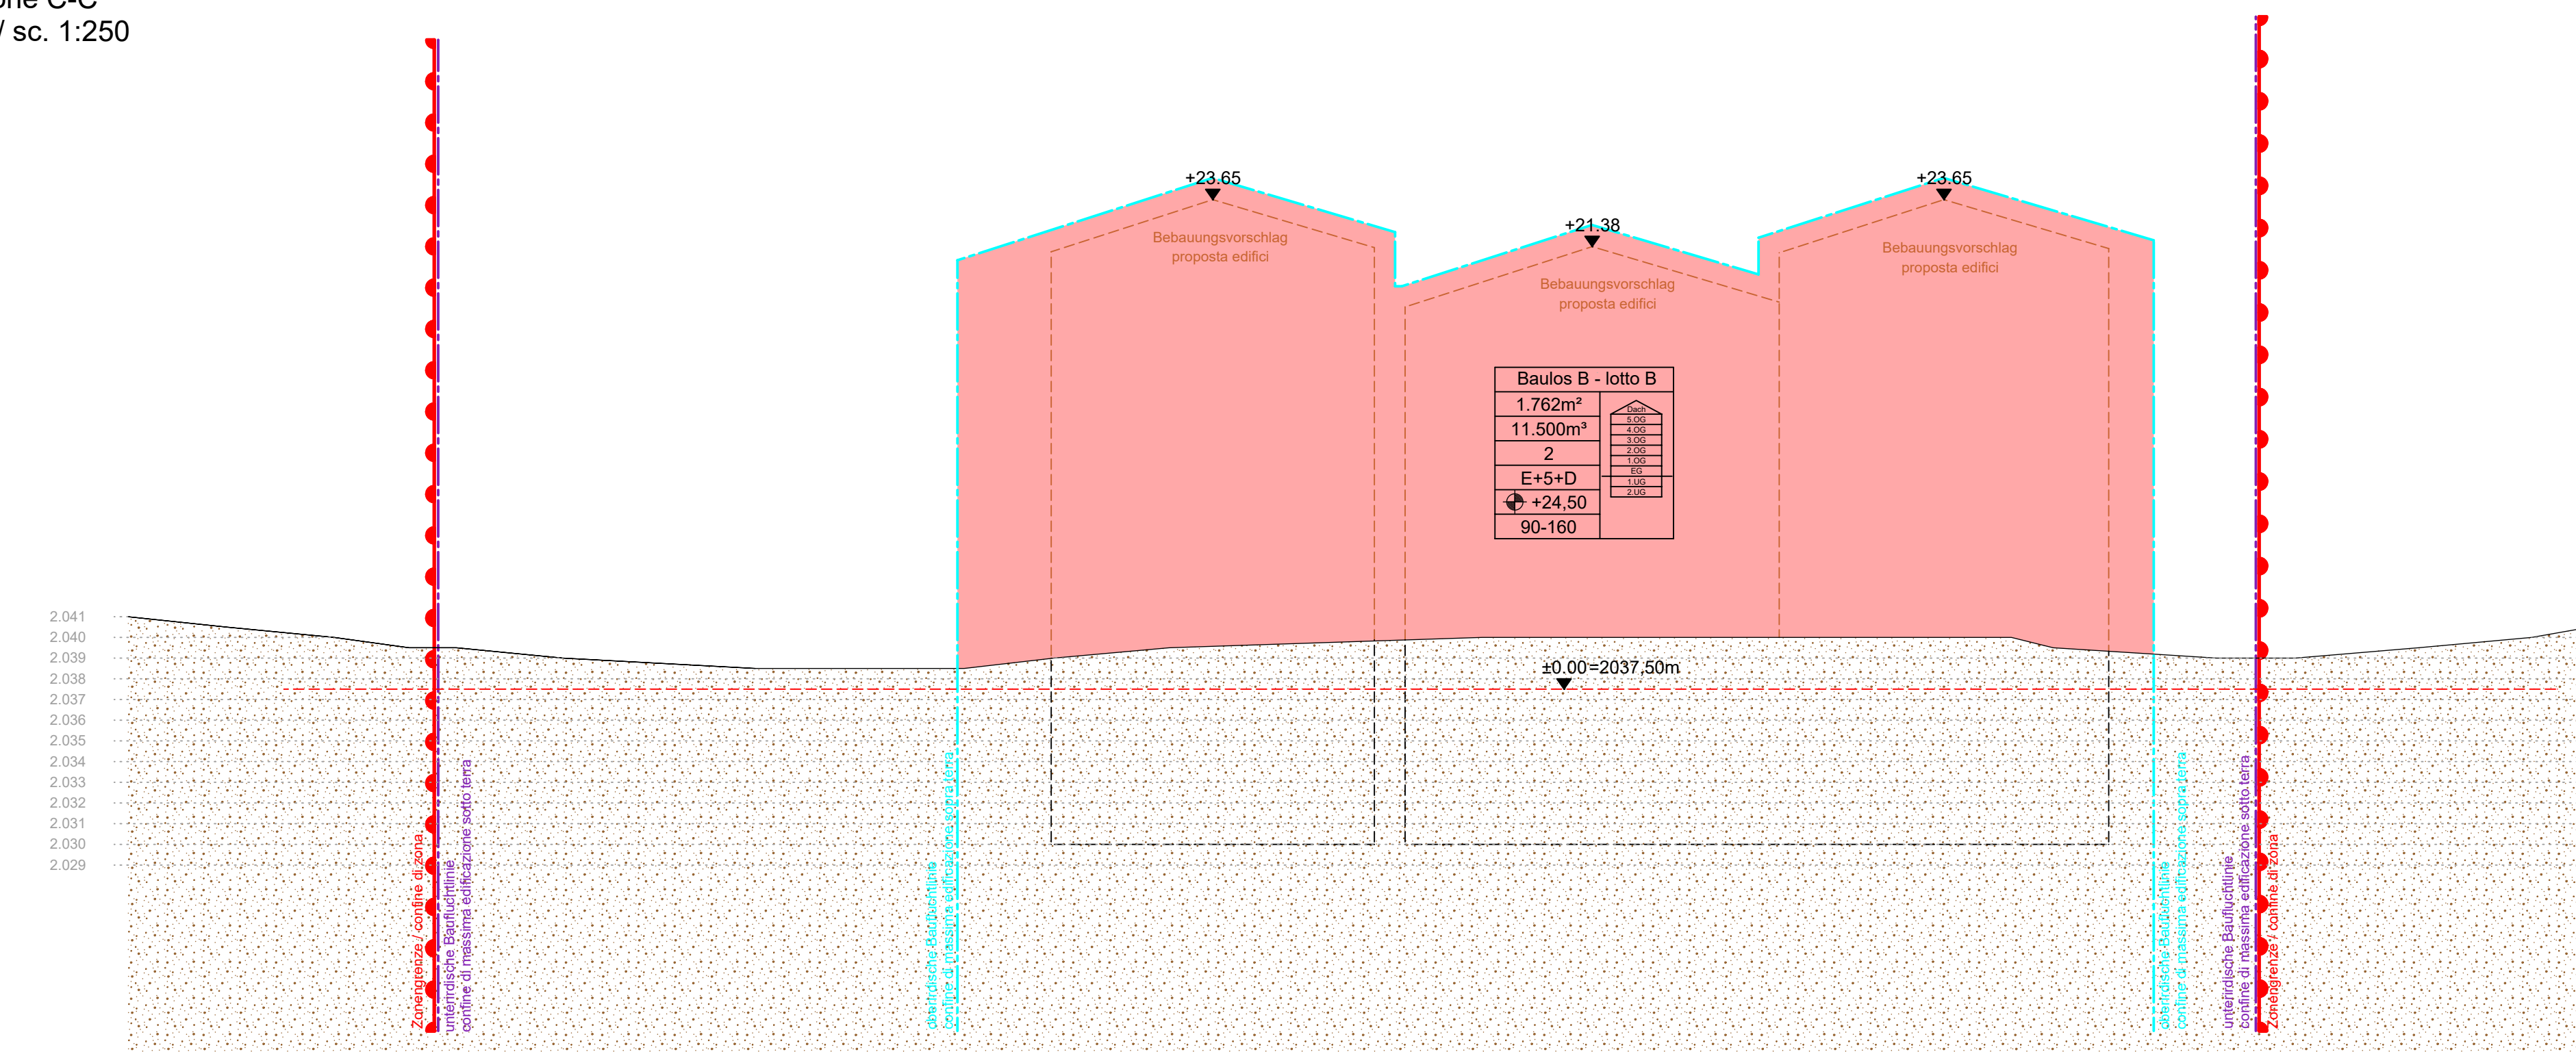

Schnitt D-D
Sezione D-D
Mst. / sc. 1:250

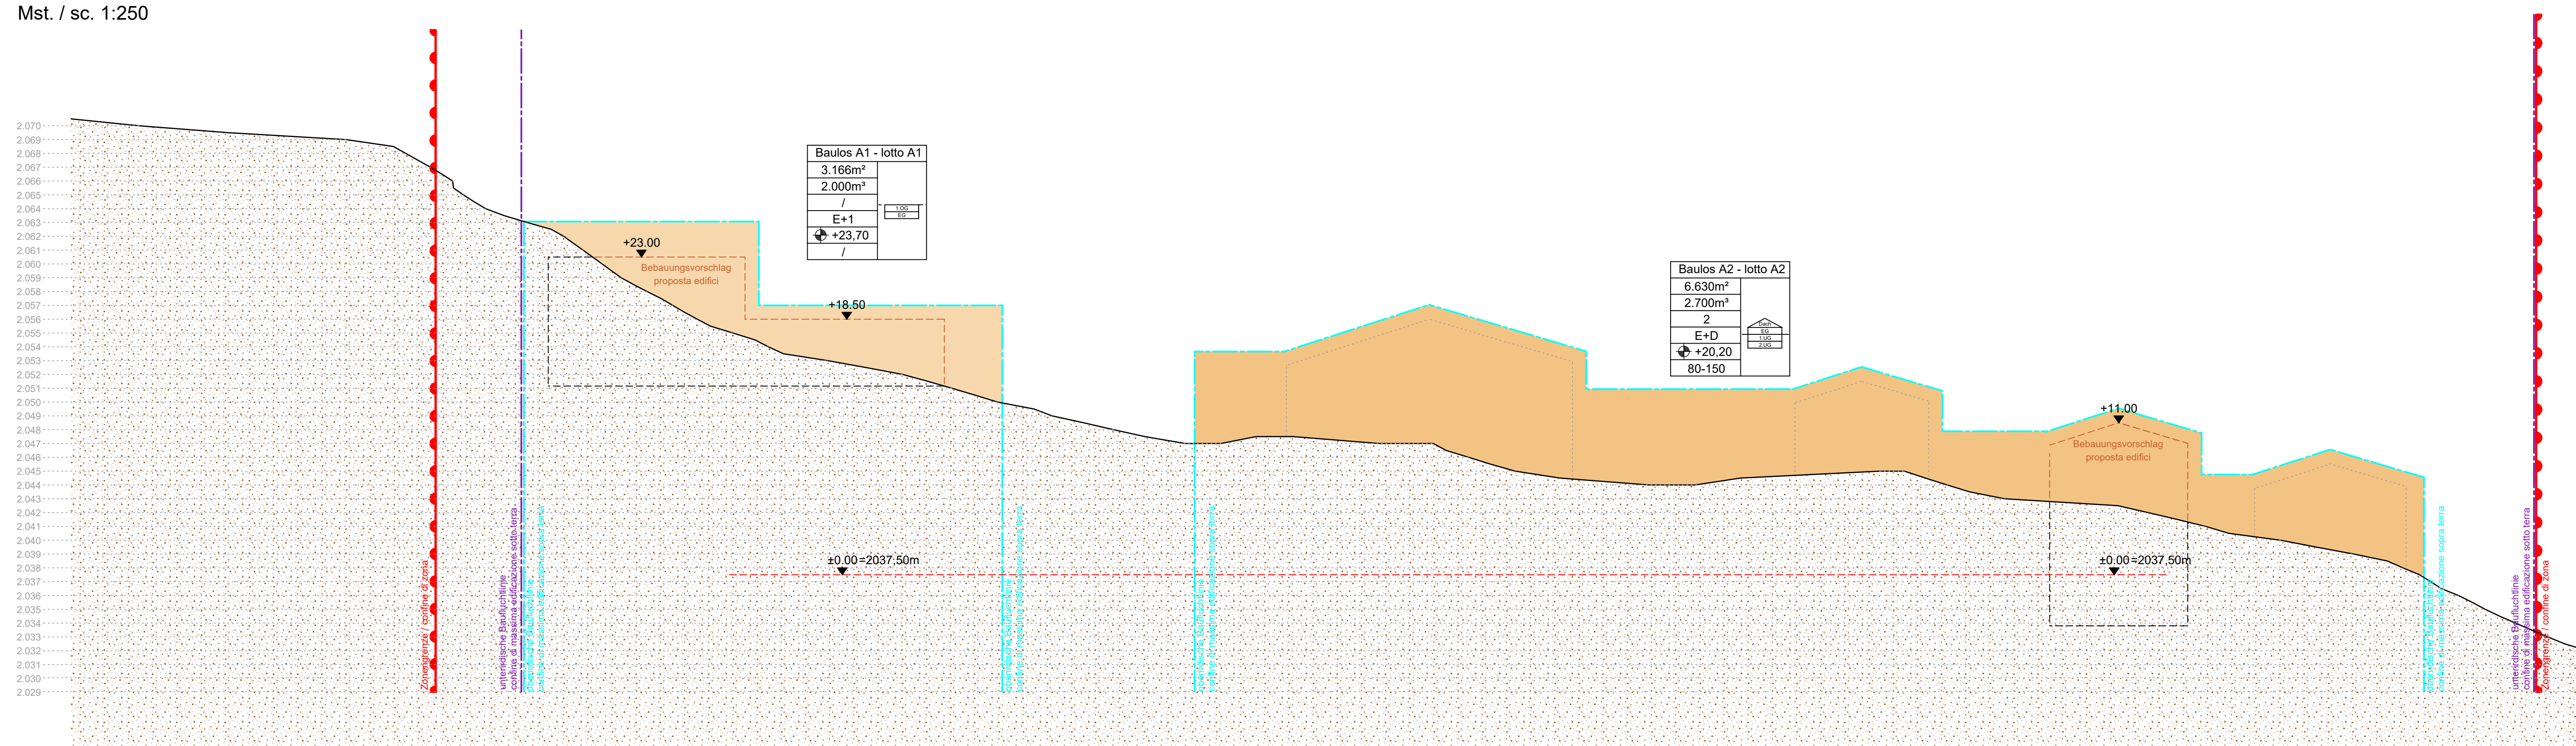[illegible]

EINREICHPROJEKT / PROGETTO DEFINITIVO

ERSTELLUNG EINES DURCHFÜHRUNGSPLANES
FÜR DIE ZONE FÜR TOURISTISCHE EINRICHTUNGEN
BEHERBERGUNG "KURZRAS II"
REDAZIONE DI UN PIANO DI ATTUAZIONE
PER LA ZONA PER IMPIANTI TURISTICI
ALLOGGIATIVI "MASO CORTO II"

INHALT / CONTENTS

SCHNITTE
SEZIONI
Mst. / sc. 1:250

AUFTRAGGEBER / COMMITTENTE



ATHESIA DRUCK GmbH
(gesetz. Vertreter: Dr. Michl Ebner)
LAUBEN 41
39100 BOZEN

PROJEKTANT / PROGETTISTA

iPM
Ingenieurbüro - Studio di ingegneria
Dr. Ing. Markus Pescollderungg
Dr. Ing. Udo Maill
I-36031 Brunico, Giampietrangola, Giampietrangola
t. 0474/050005 f. 0474/050006 info@ipm.bz

BEHÖRDE / AMMINISTRAZIONE

Diese Zeichnung darf ohne unsere Genehmigung weder vervielfältigt noch Dritten zugänglich gemacht werden.
 È vietata la riproduzione nonché la trasmissione a terzi di questo documento senza la nostra autorizzazione.

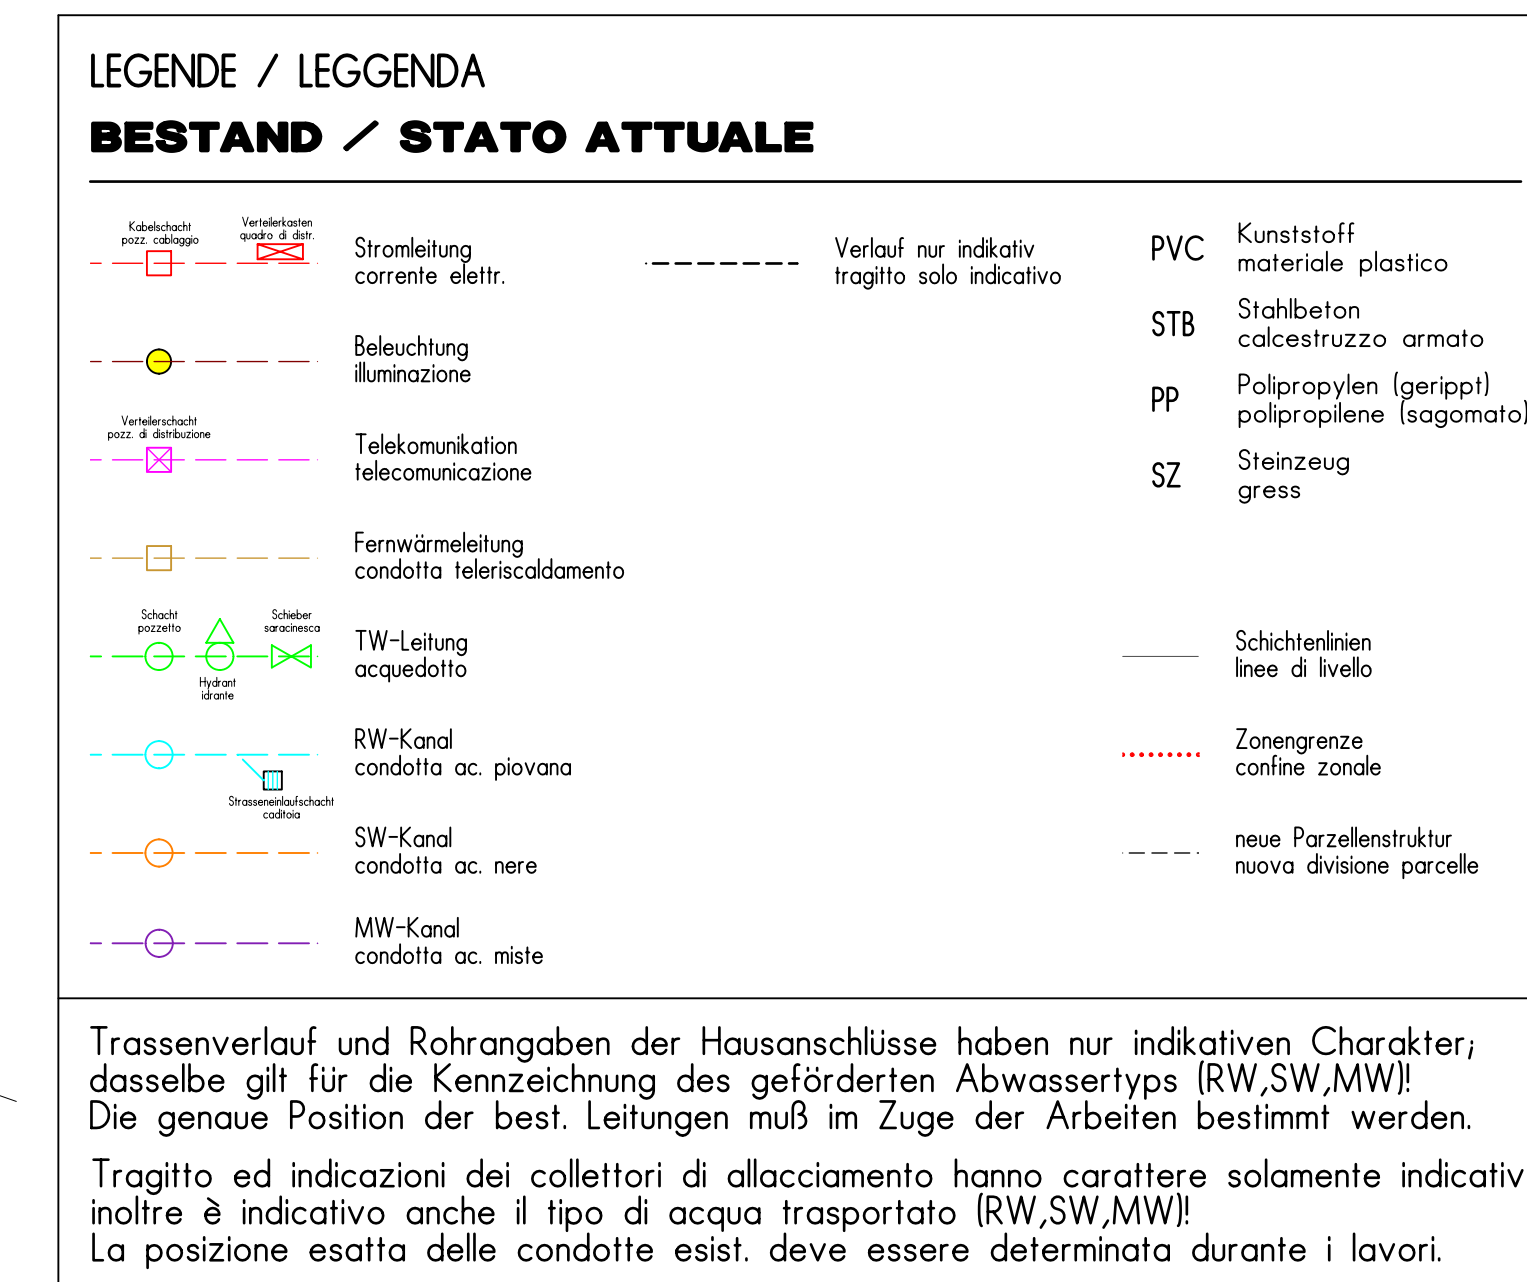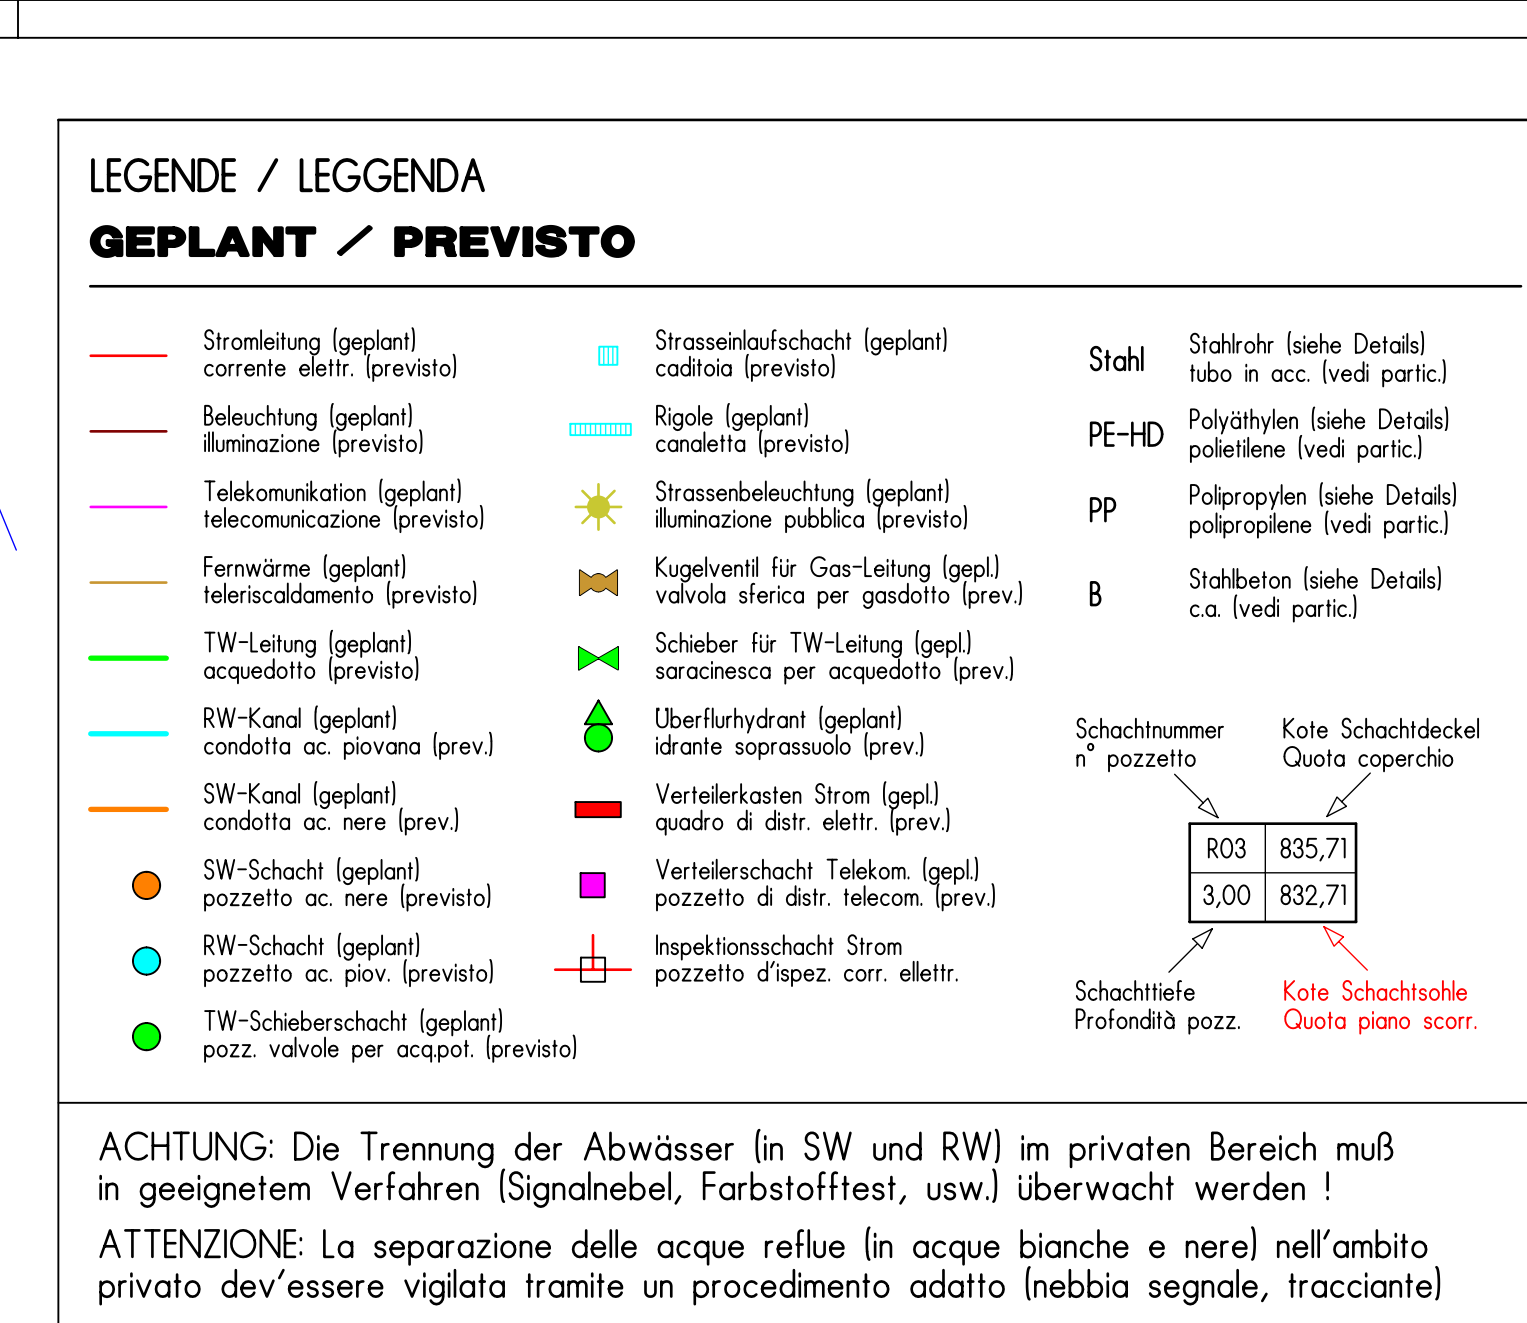

HAUSANSCHLÜSSE / ALLACCIAMENTI TELECOM

Trassenverlauf der Hausanschlüsse hat nur indikativen Charakter.
Tragitto degli allacciamenti ha carattere solamente indicativo.

SW und RW / Acque nere ed acque piovane

Die Trennung der Abwässer (in SW und RW) im privaten Bereich muß in geeignetem Verfahren (Signalnebel, Farbstofftest, usw.) überwacht werden !
La separazione delle acque reflue (in acque bianche e nere) nell'ambito privato dev'essere vigilata tramite un procedimento adatto (nebbia segnale, traccianti)

Hausanschluß SW / allacc. acque nere: ø 150
Hausanschluß RW / allacc. acque piovane: ø 200

HAUSANSCHLÜSSE TELECOM/ ALLACCIAMENTI TELECOM

Verlegung der Kabelschutzrohre:
Posa delle tubazioni di protezione:

Schacht - Schacht = 1 x PE DN125
pozzetto - pozzetto = 1 x PE DN125
Schacht - Verteiler = 3 x PE DN63
pozzetto - colonnina = 3 x PE DN63
Schacht - Abnehmer = 1 x PE DN63 (DN125 bei internem Verteiler)
pozzetto - utente = 1 x PE DN63 (DN125 con colonnina interna)

ANSCHLÜSSE ENEL/ ALLACCIAMENTI ENEL

Verlegung der Kabelschutzrohre:
Posa delle tubazioni di protezione:

Schacht - Schacht = 1 x PE DN125
pozzetto - pozzetto = 1 x PE DN125
Schacht - Verteiler = 1 x PE DN125
pozzetto - colonnina = 1 x PE DN125
Schacht - Abnehmer = 1 x PE DN100
pozzetto - utente = 1 x PE DN100

ERSTELLUNG EINES DURCHFÜHRUNGSPLANES
FÜR DIE ZONE FÜR TOURISTISCHE EINRICHTUNGEN
BEHERBERGUNG "KURZRAS II"
REDAZIONE DI UN PIANO DI ATTUAZIONE
PER LA ZONA PER IMPIANTI TURISTICI
ALLOGGIATIVI "MASO CORTO II"

LAGEPLAN INFRASTRUKTUREN
PLANIMETRIA INFRASTRUTTURE
Mst. / sc. 1:200

AUFTRAGGEBER / COMMITTENTE

ATHESIA DRUCK GmbH
(gesetz. Vertreter: Dr. Michl Ebner)
LAUBEN 41
39100 BOZEN

PROJEKTANT / PROGETTISTA

iPM
Ingenieurbüro - Studio di ingegneria
Dr. Ing. Markus Pescoldorferung
Dr. Ing. Udo Mall
I-39031 Bruneck/Brunico, Glimplatz/piazza Glim 2
t. 0474/050005 f. 0474/050006 info@ipm.bz

BEHÖRDE / AMMINISTRAZIONE