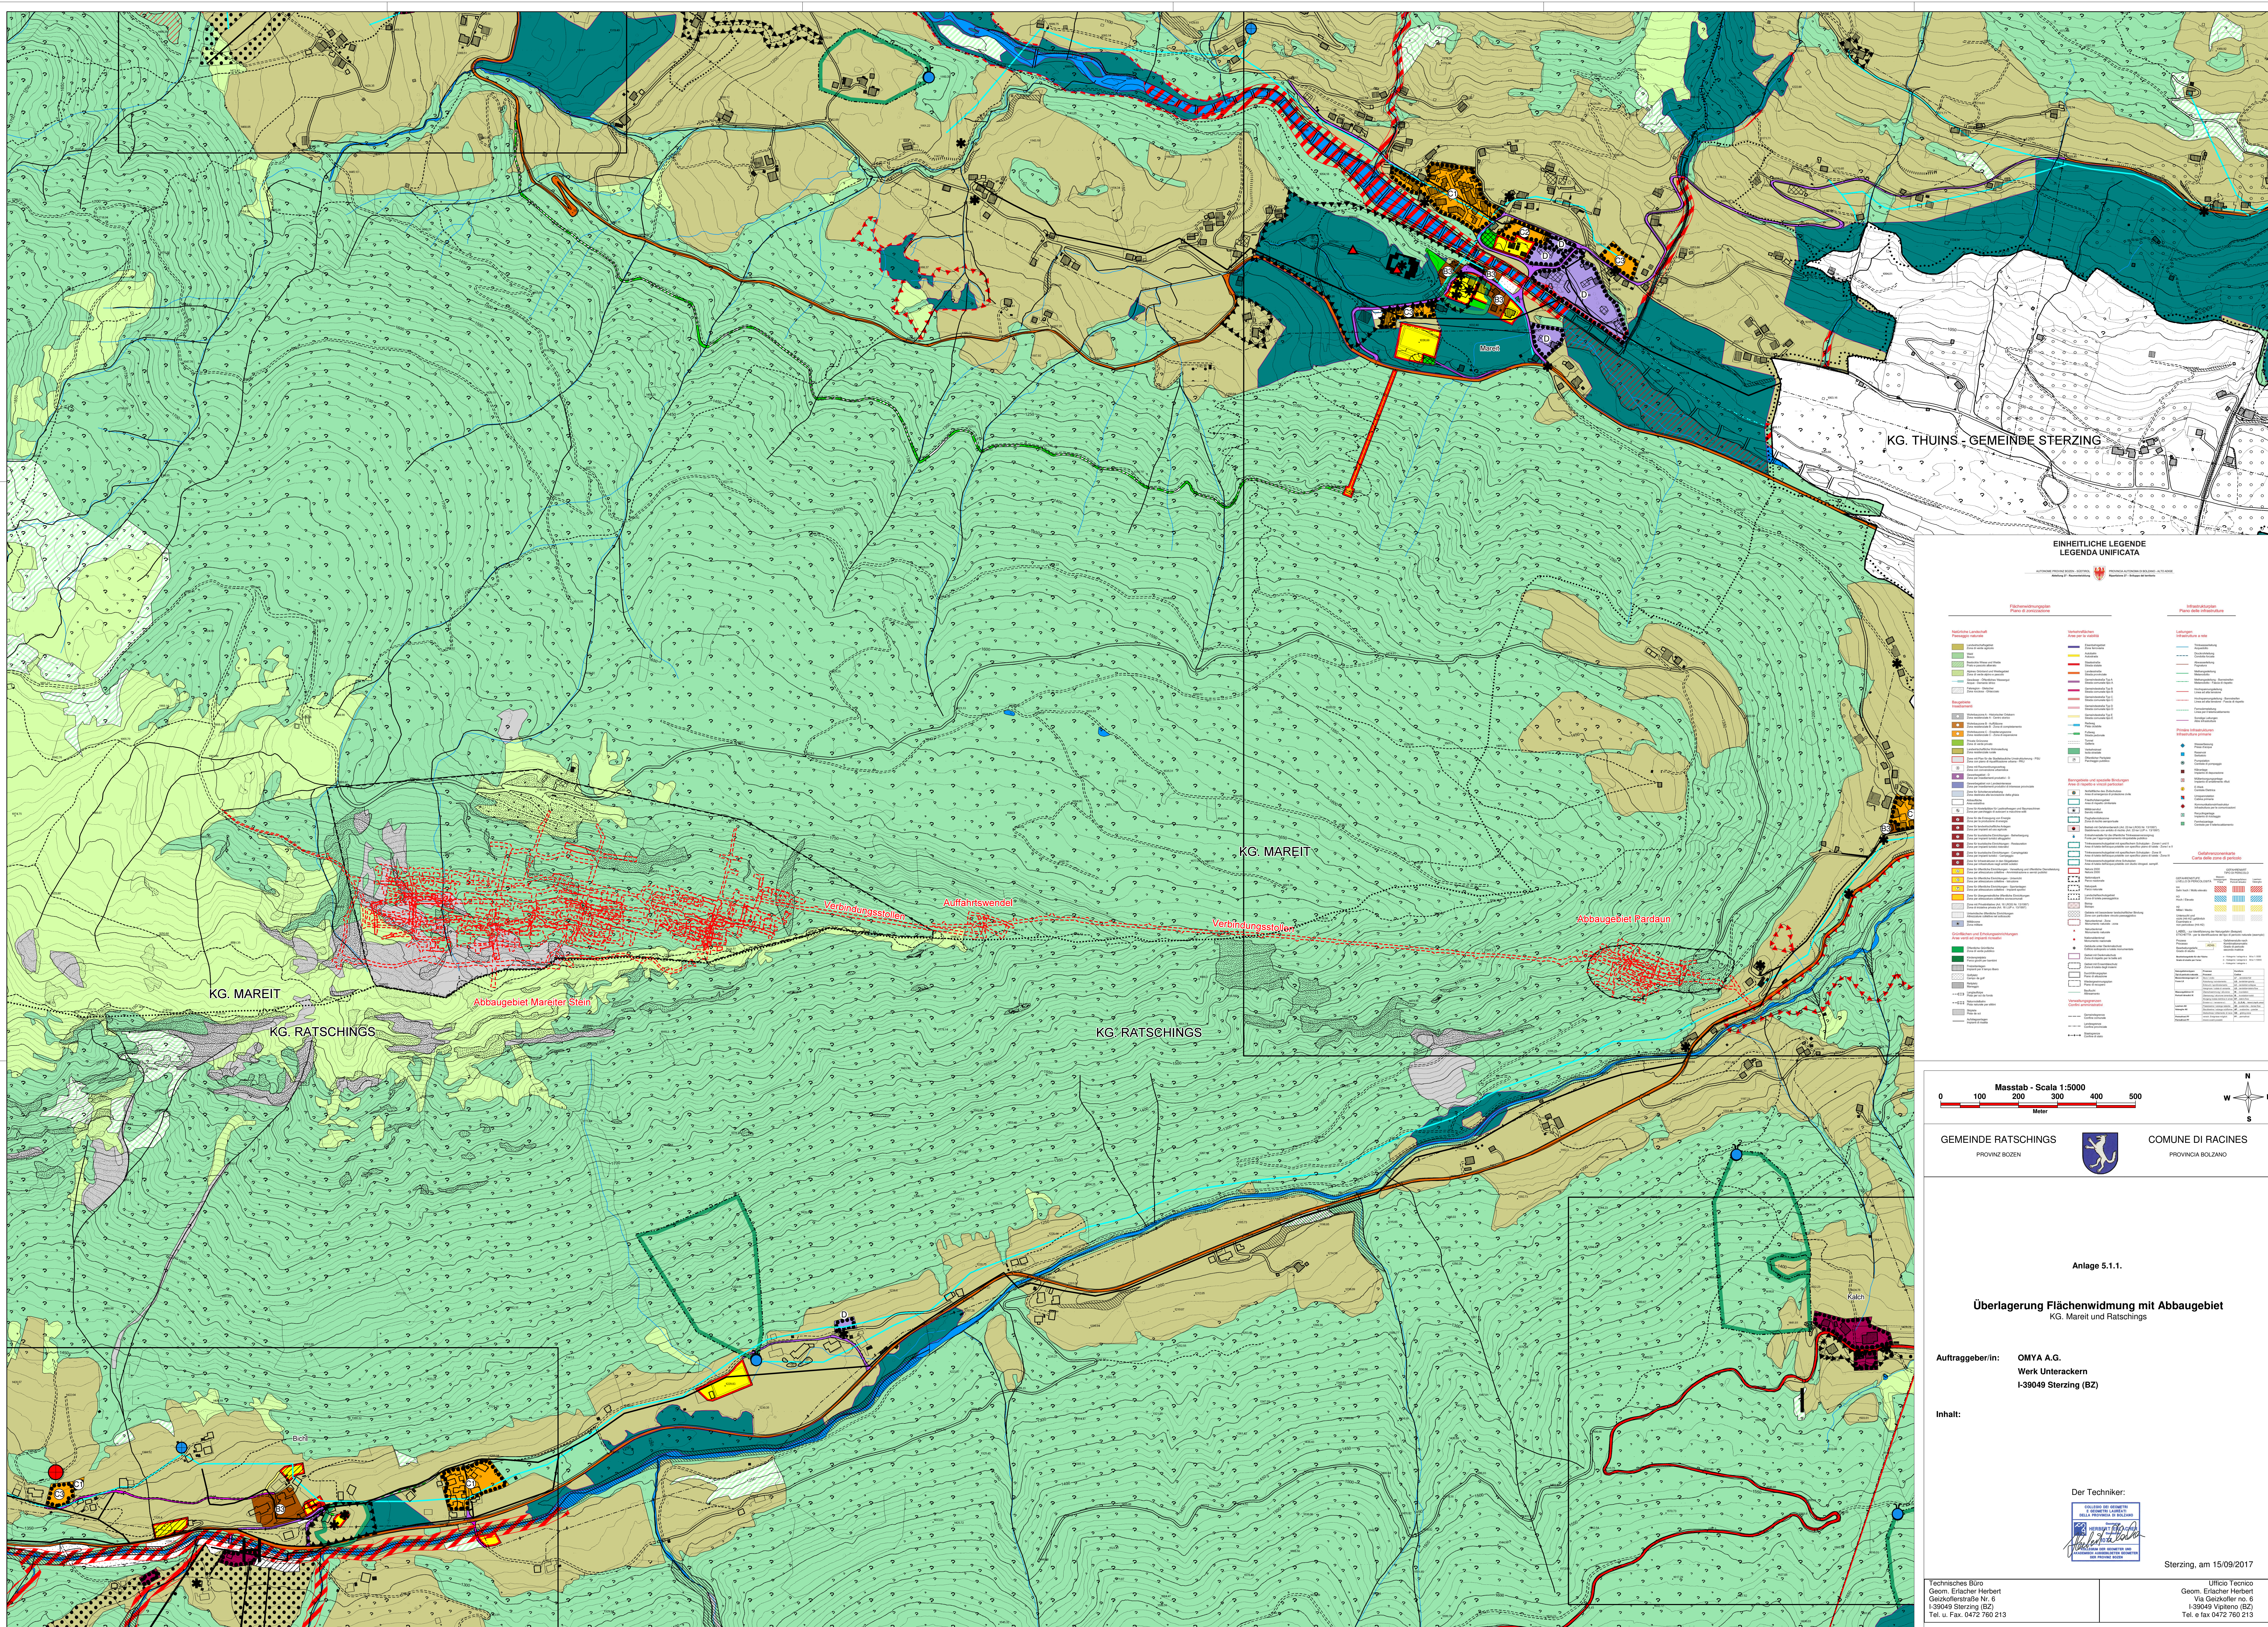
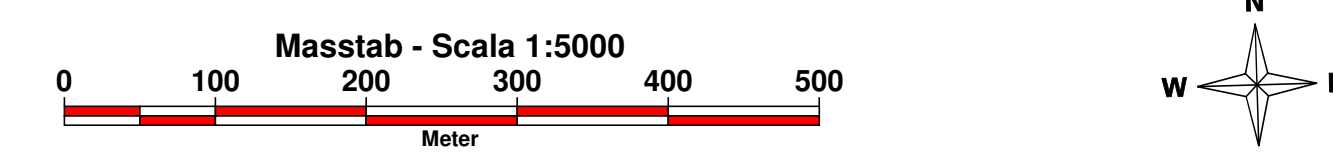


[illegible]

### Anlage 5.1.1.

**Überlagerung Flächenwidmung mit Abbaugebiet**  
KG. Mareit und Ratschings

**Auftraggeber/in:** OMYA A.G.  
Werk Unterackern  
I-39049 Sterzing (BZ)

**Inhalt:**

Der Techniker:



Sterzing, am 15/09/2017

Technisches Büro  
Geom. Erlacher Herbert  
Geizkollerstraße Nr. 6  
I-39049 Sterzing (BZ)  
Tel. u. Fax. 0472 760 213

Ufficio Tecnico  
Geom. Erlacher Herbert  
Via Geizkofler no. 6  
I-39049 Vipiteno (BZ)  
Tel. e fax 0472 760 213